


凡例




内線電話




可動機

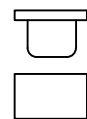


固定席 (1人)

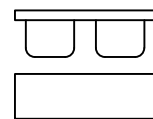

固定席 (2人)

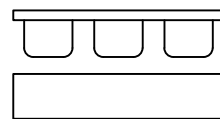


固定席 (3人)

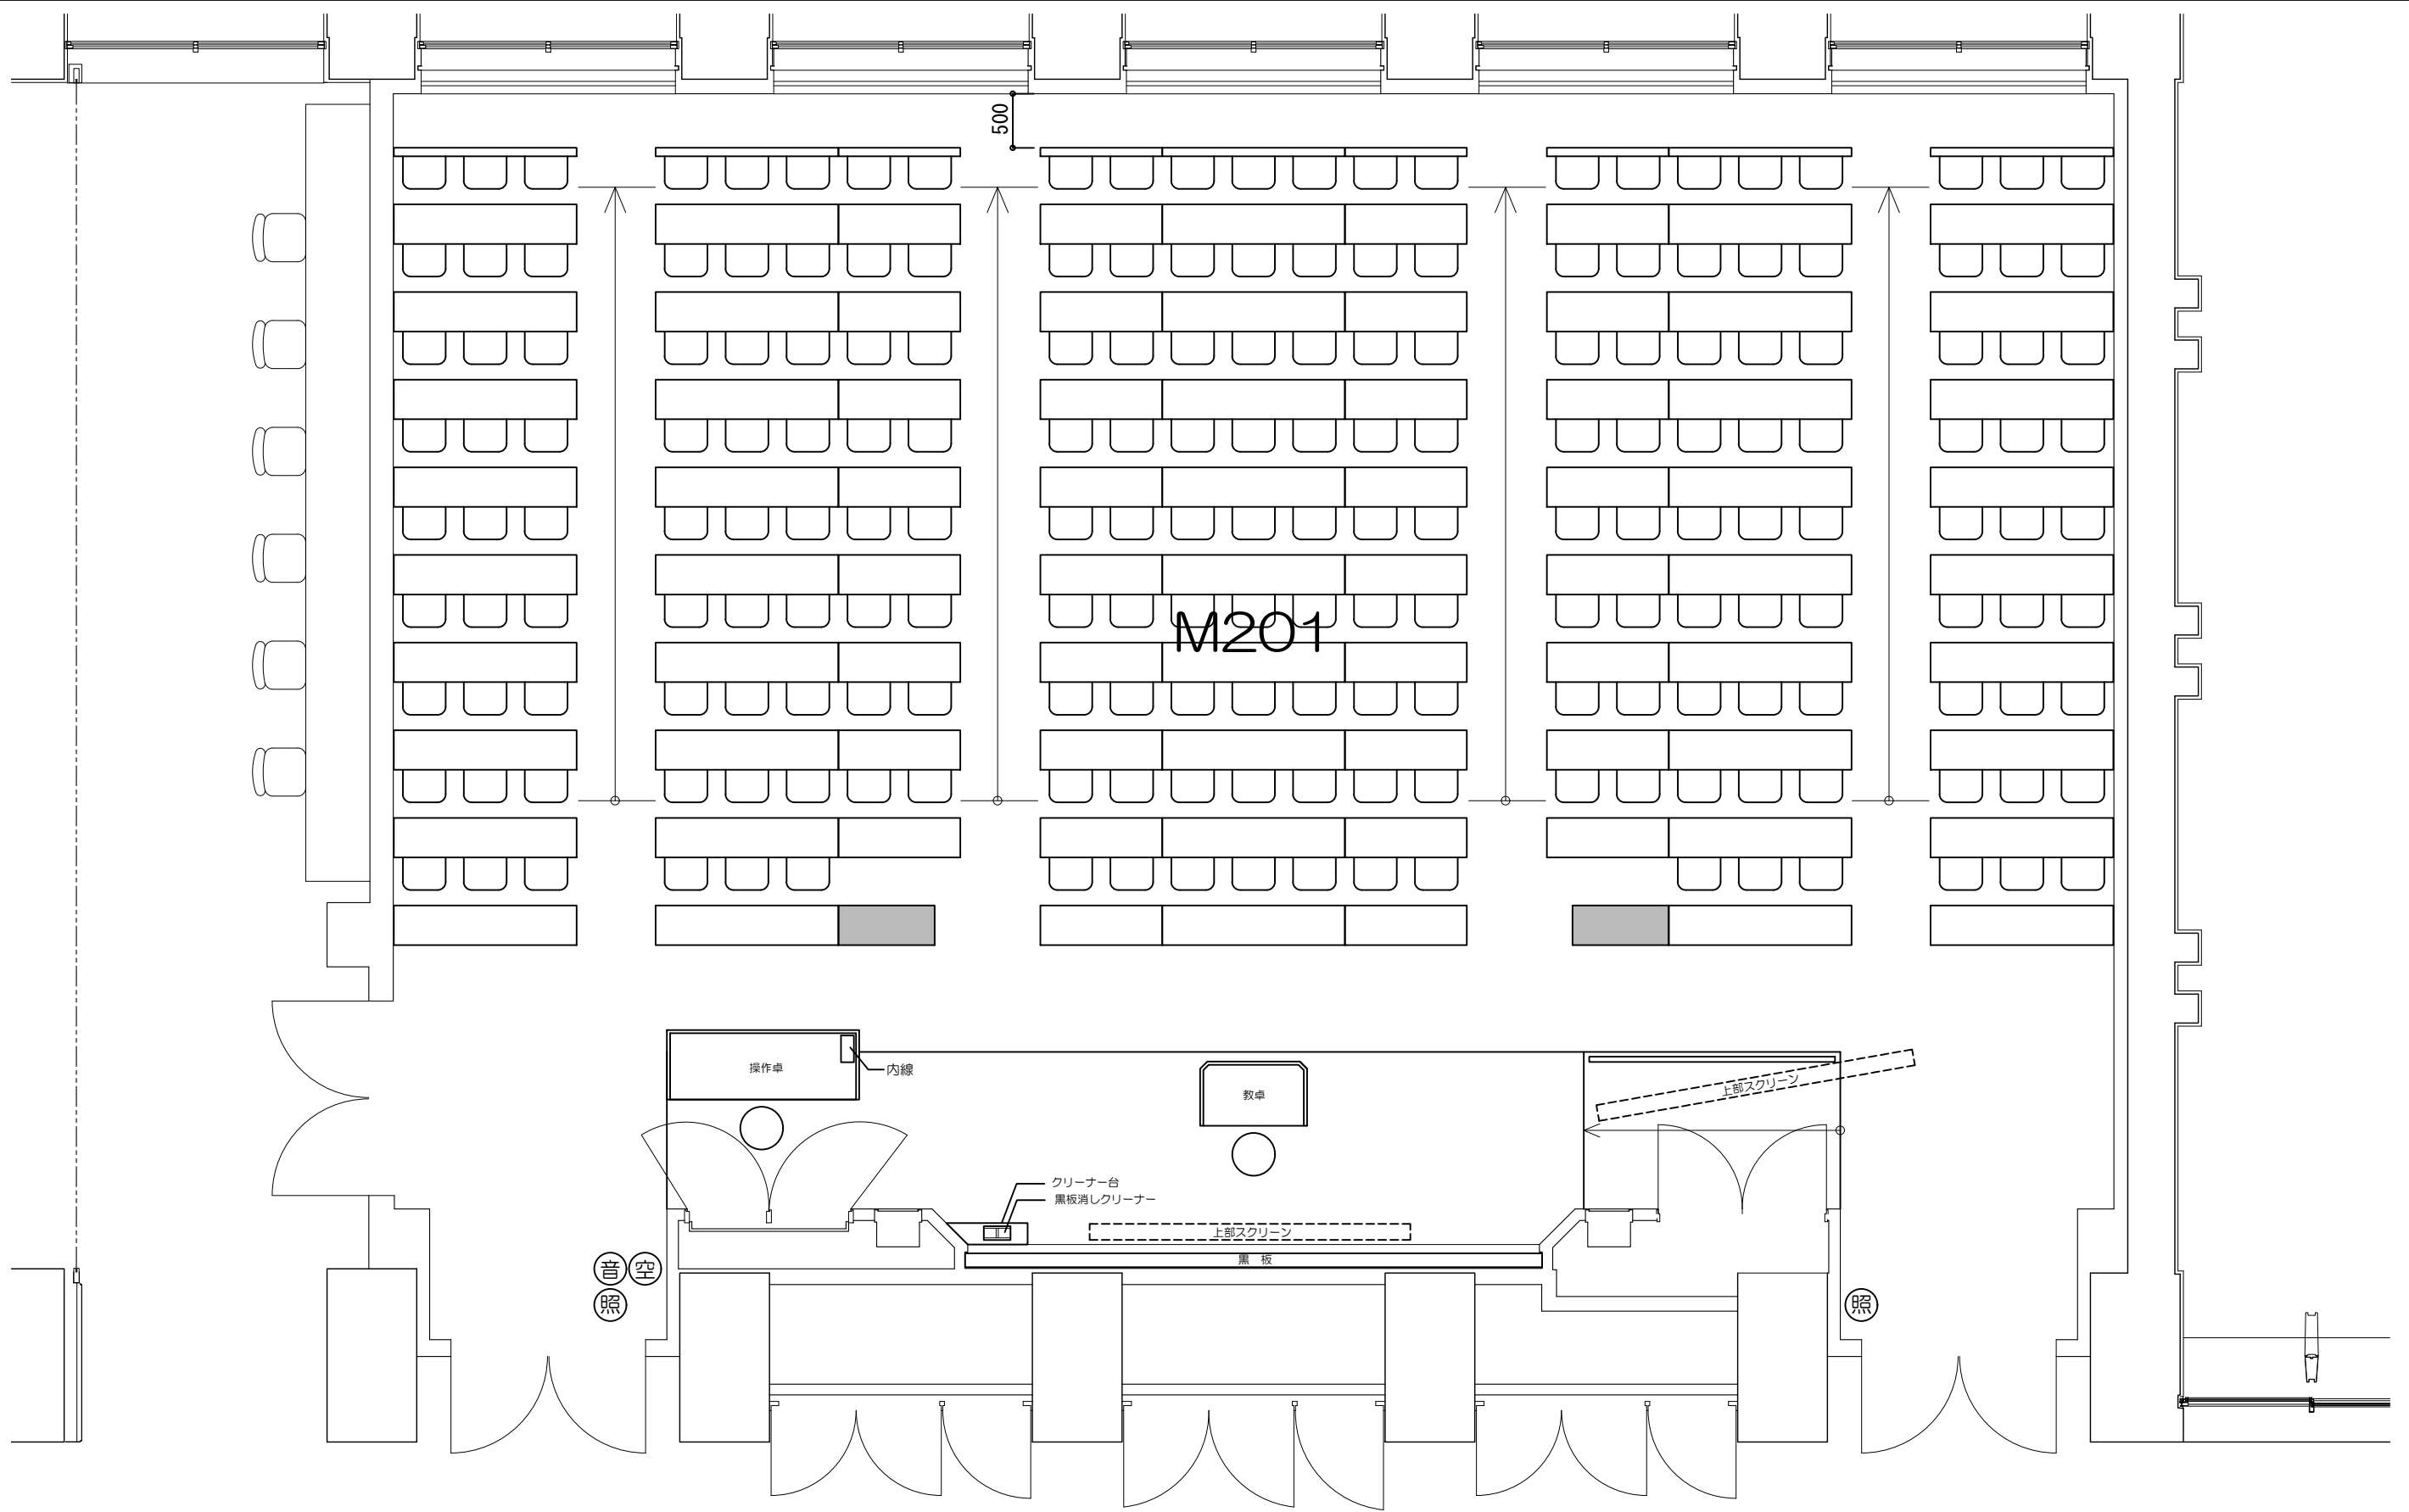

凡例 (照) : 照明スイッチ (空) : 空調スイッチ (音) : 音量スイッチ





Scale=1:60

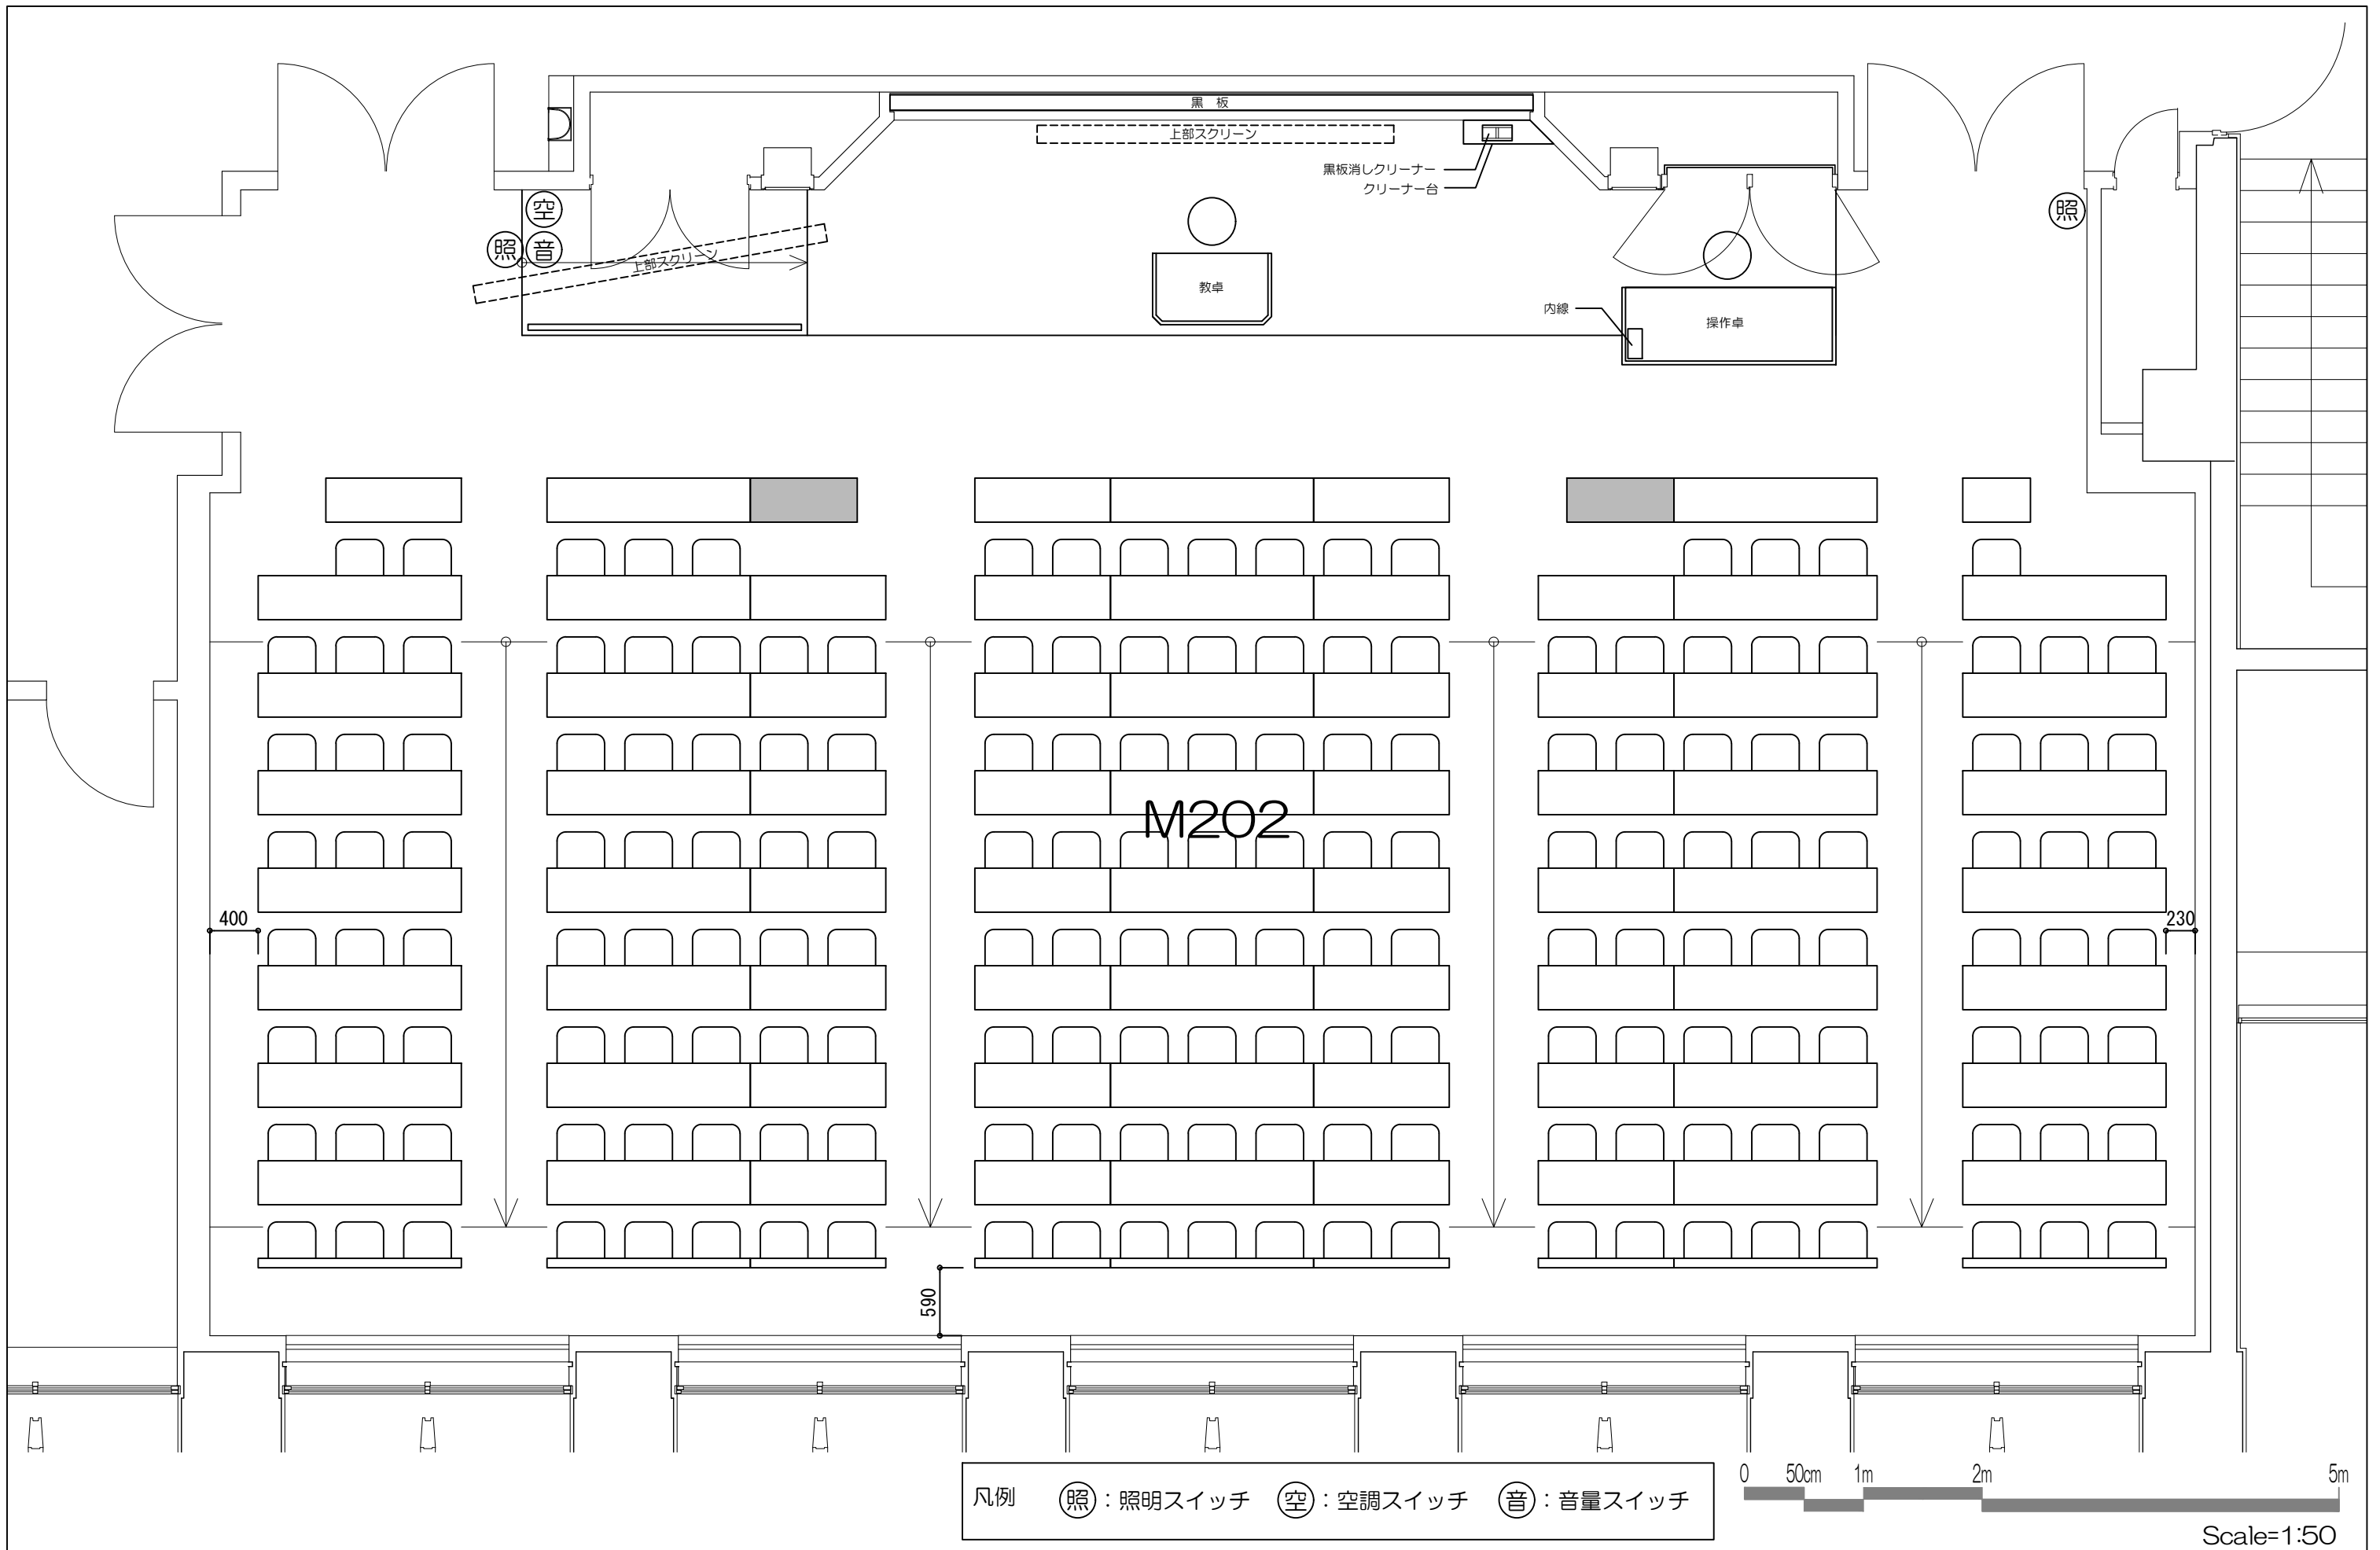

立教大学池袋キャンパス 教室レイアウト

M202教室 (固定席 177+可動席 2 計179)

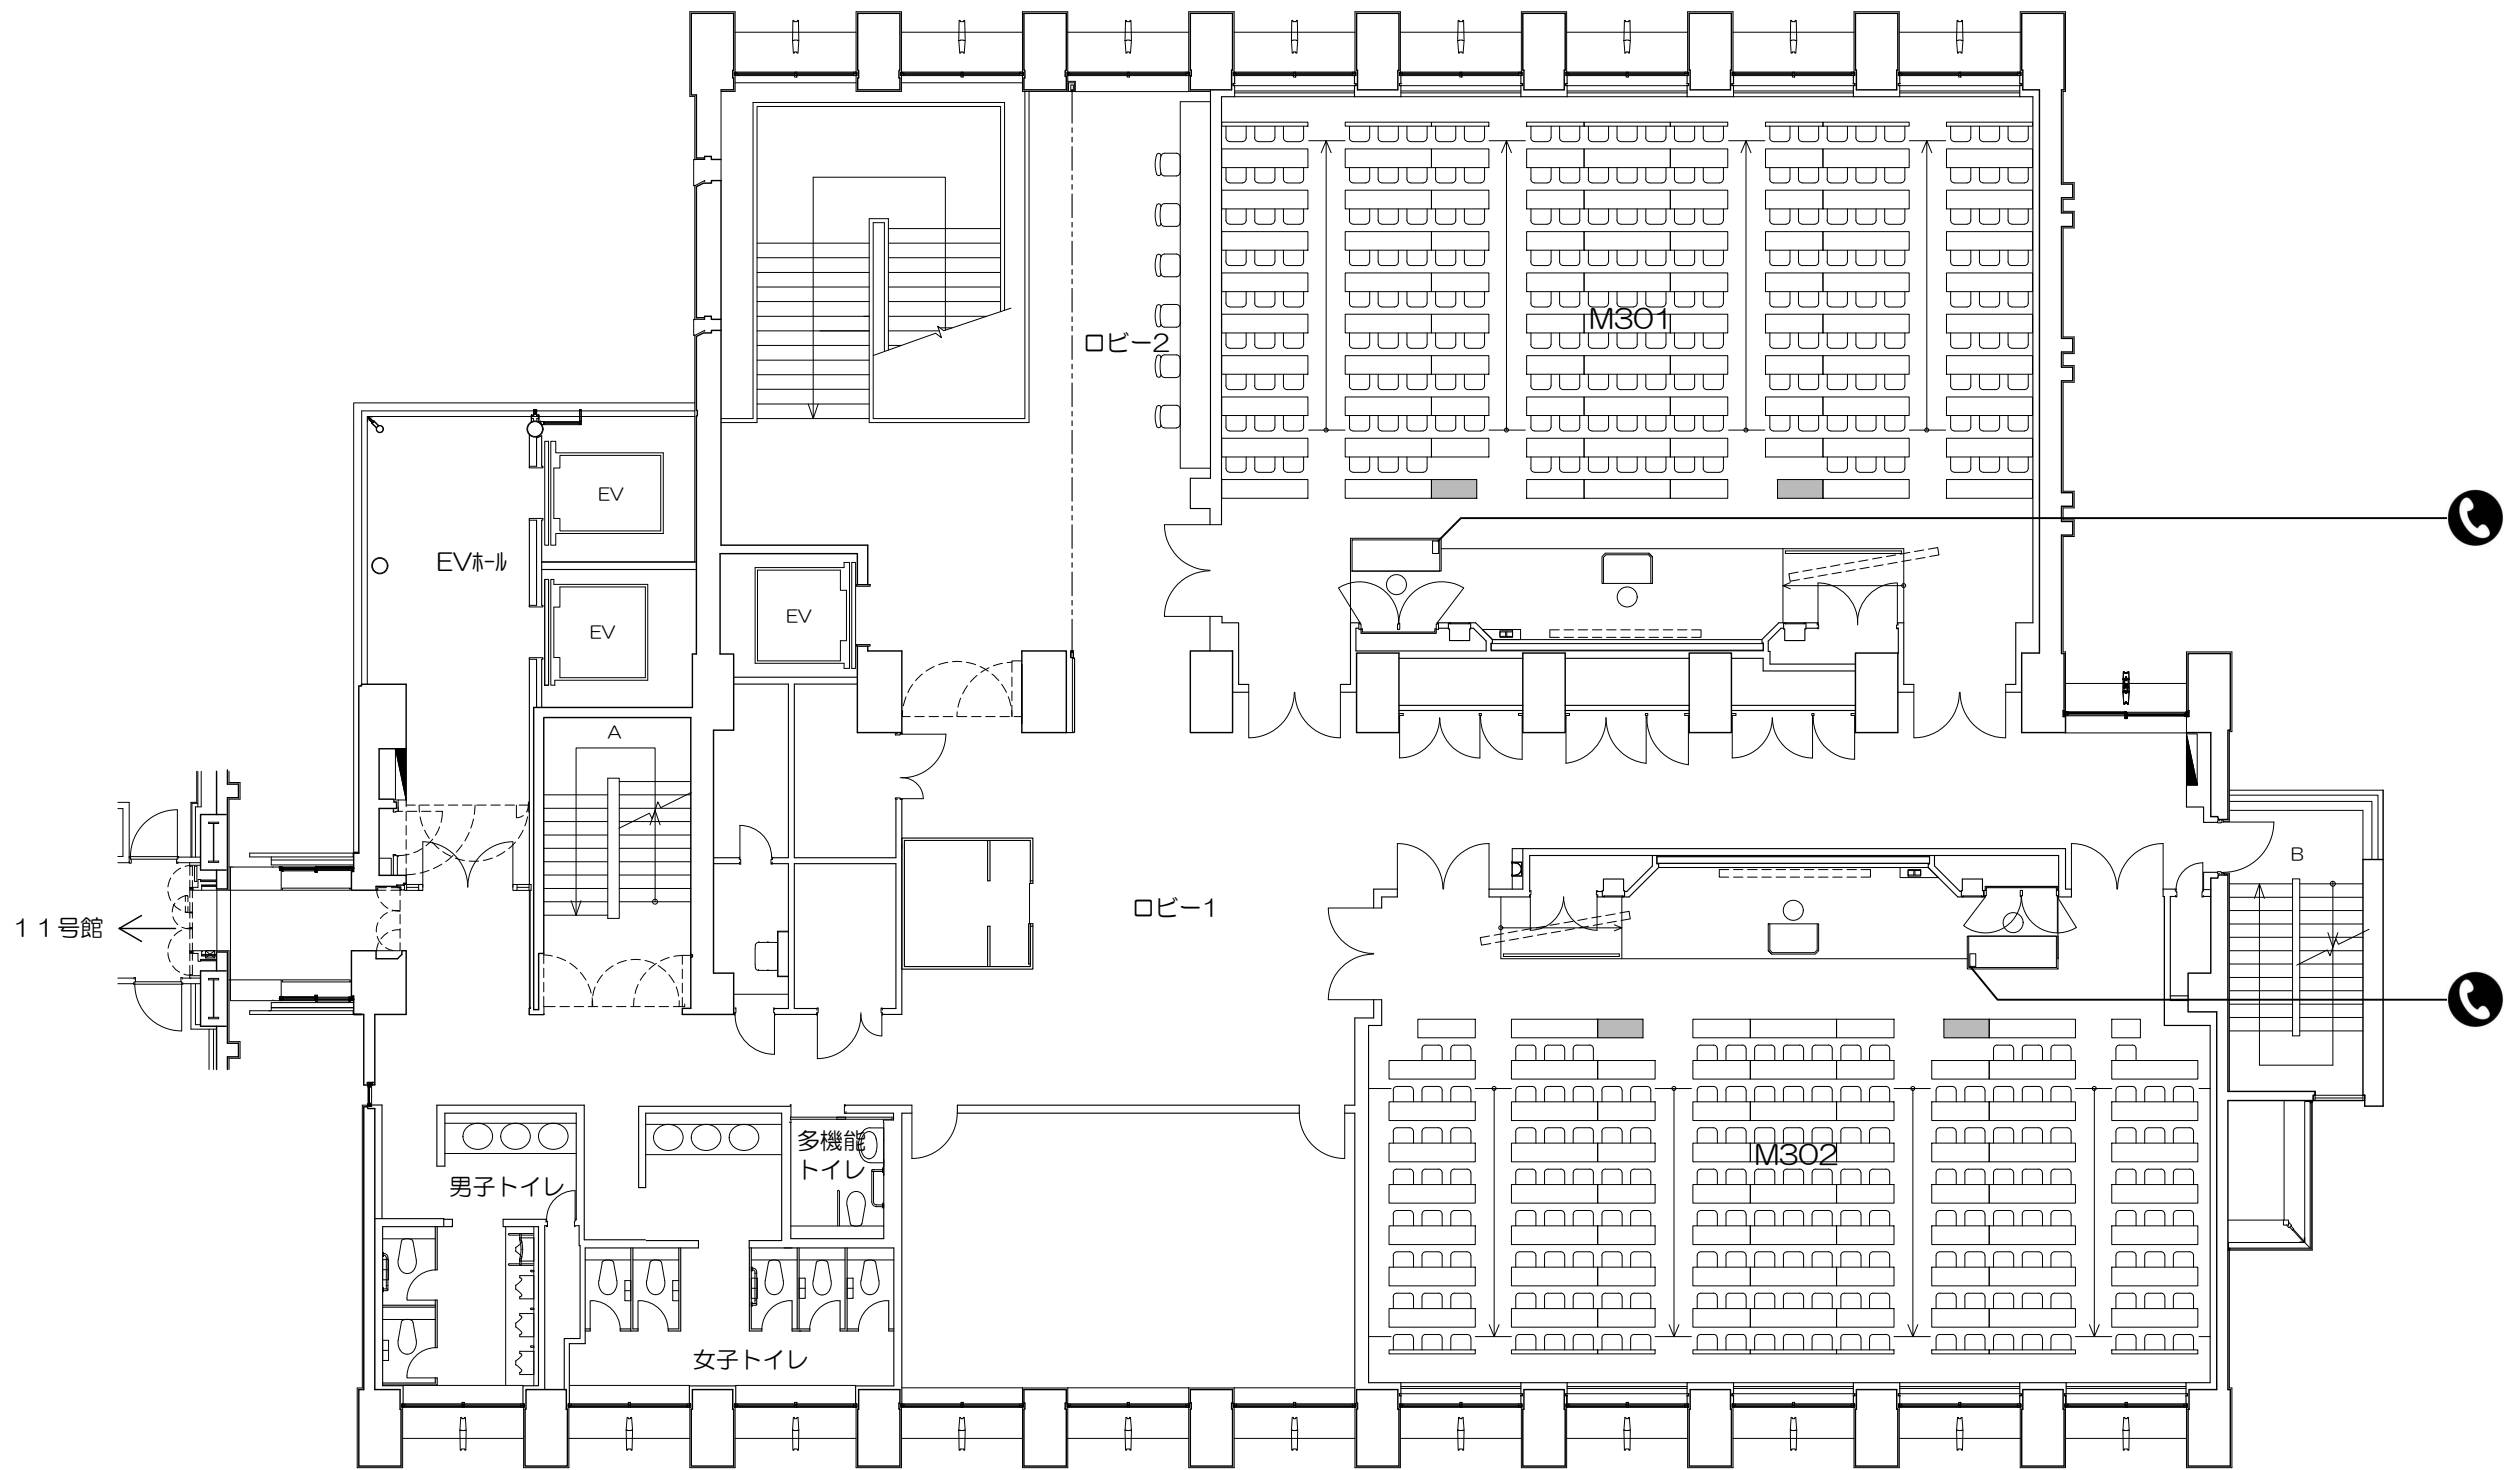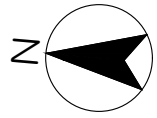


凡例




内線電話




可動機

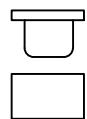


固定席 (1人)

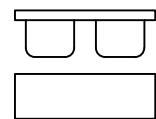

固定席 (2人)

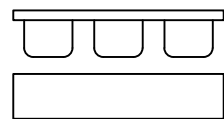


固定席 (3人)

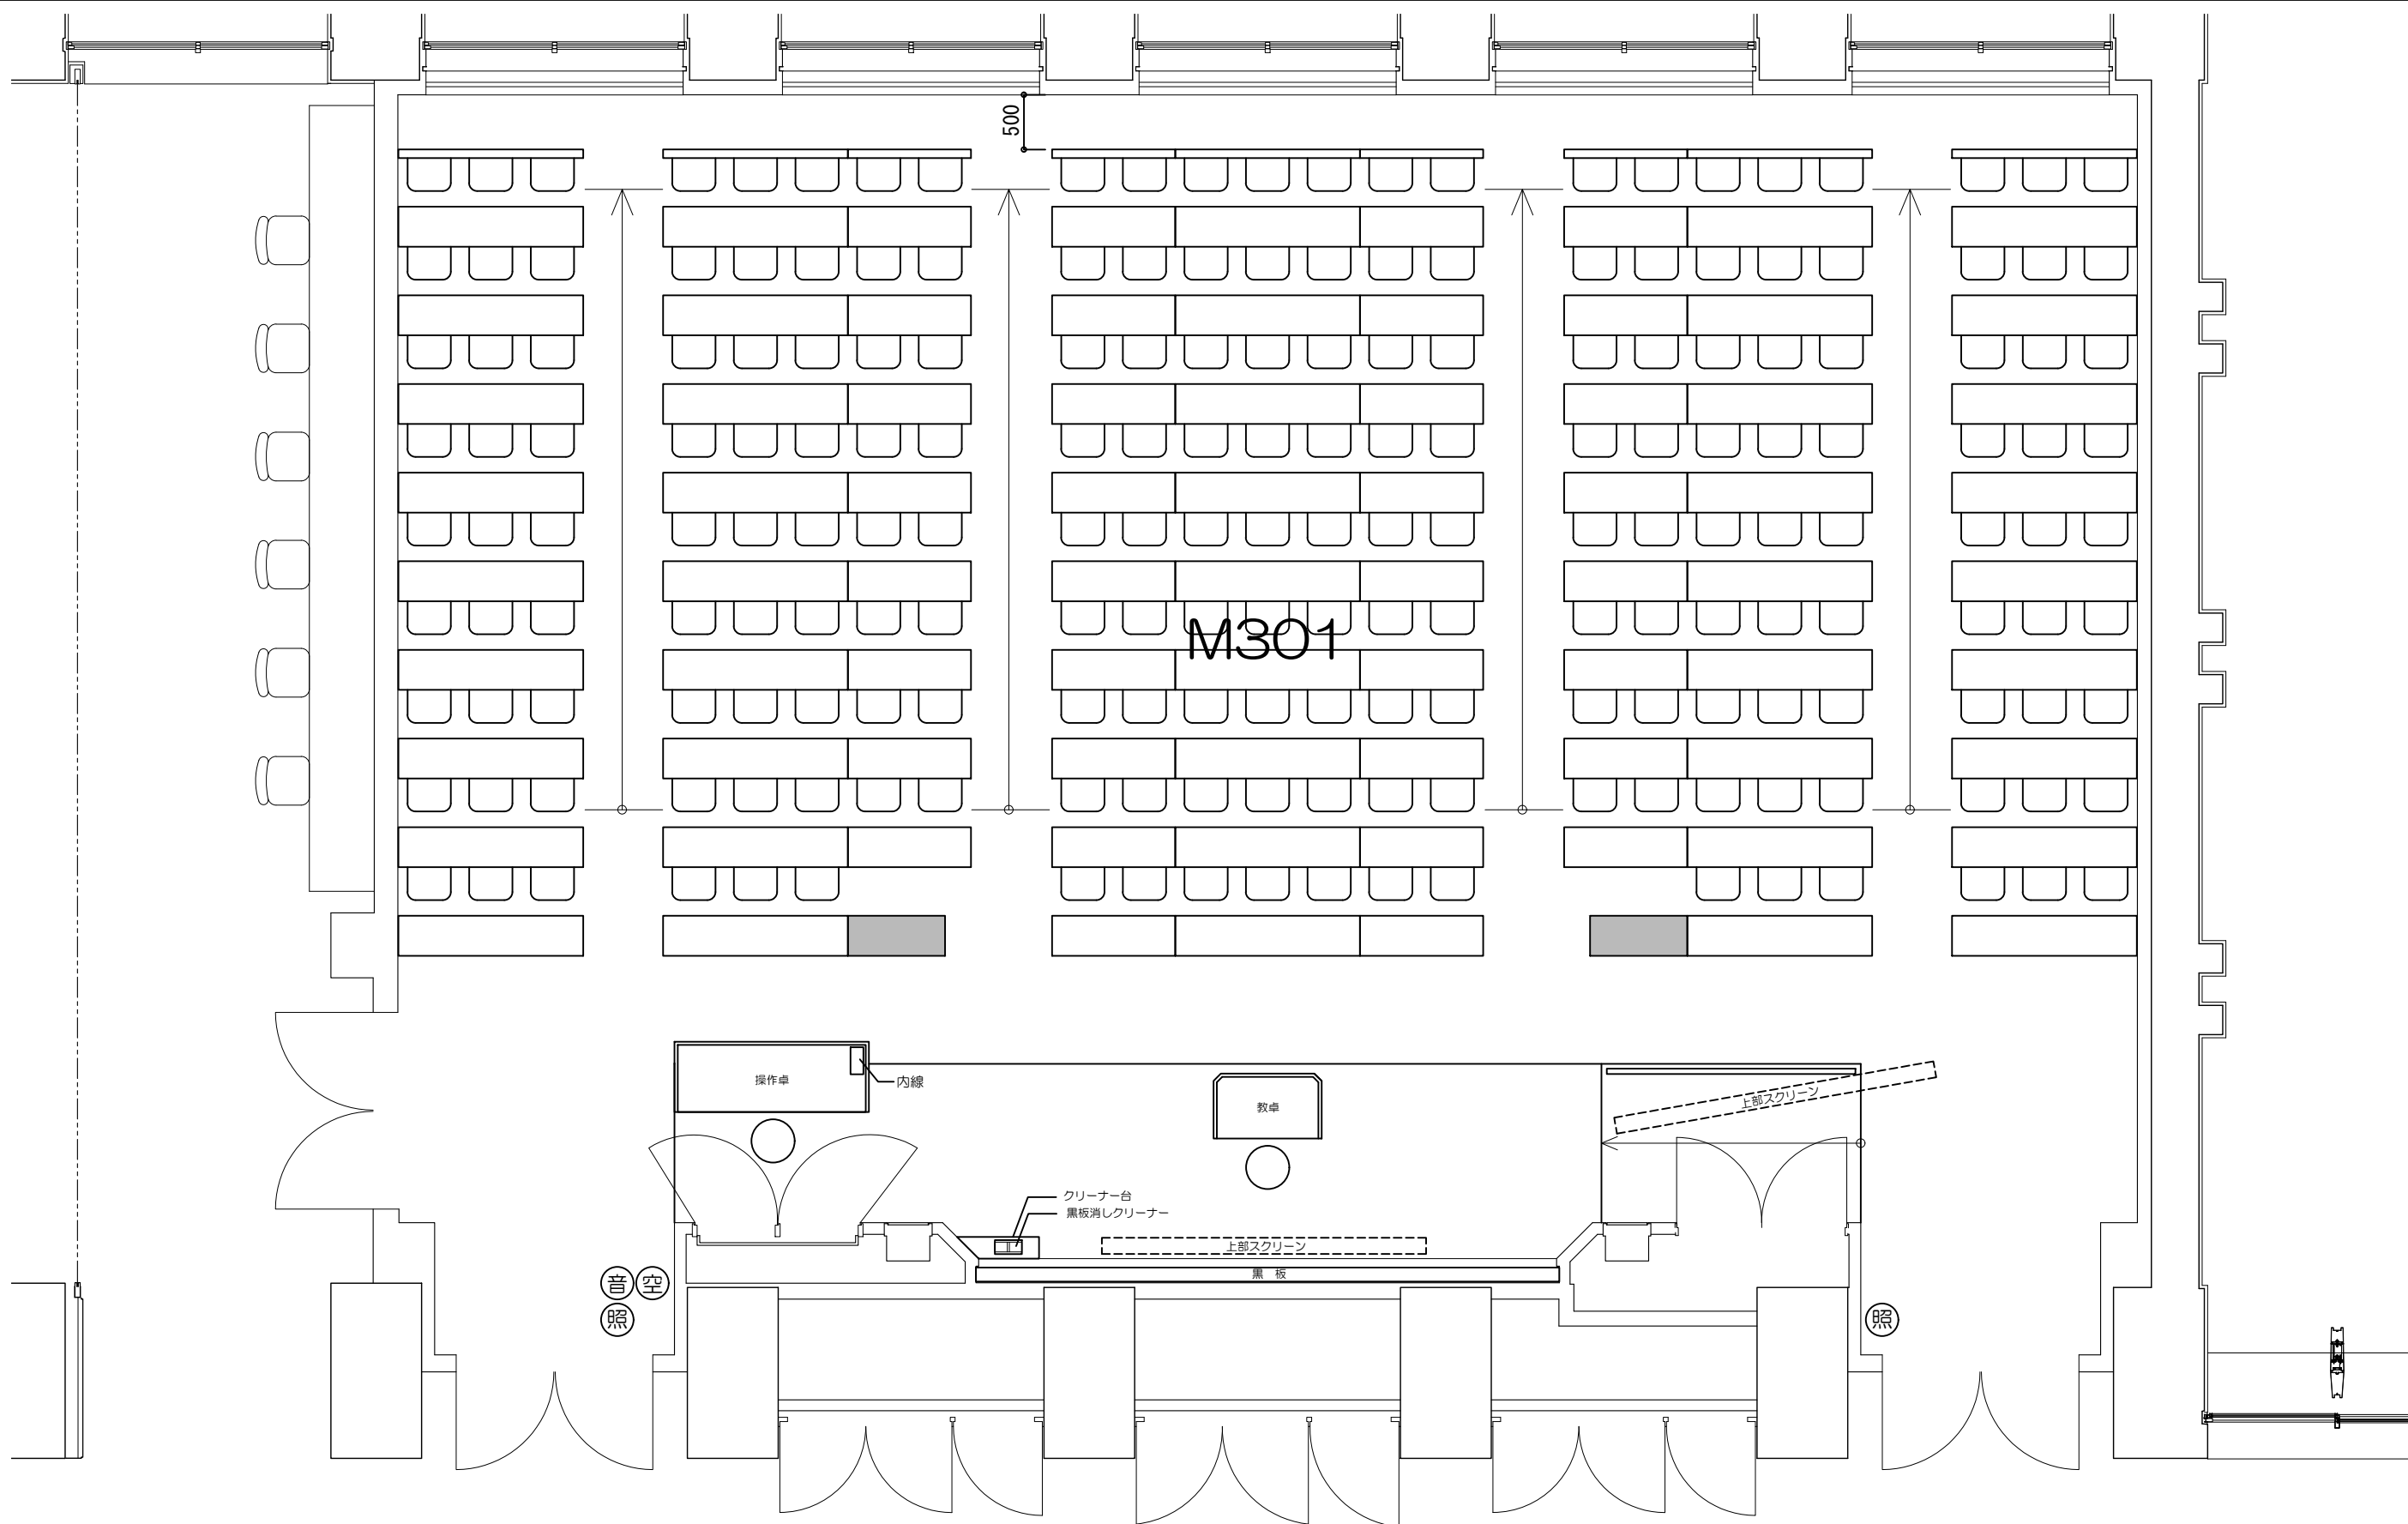


凡例 (照) : 照明スイッチ (空) : 空調スイッチ (音) : 音量スイッチ

0 50cm 1m 2m 5m
Scale=1:60

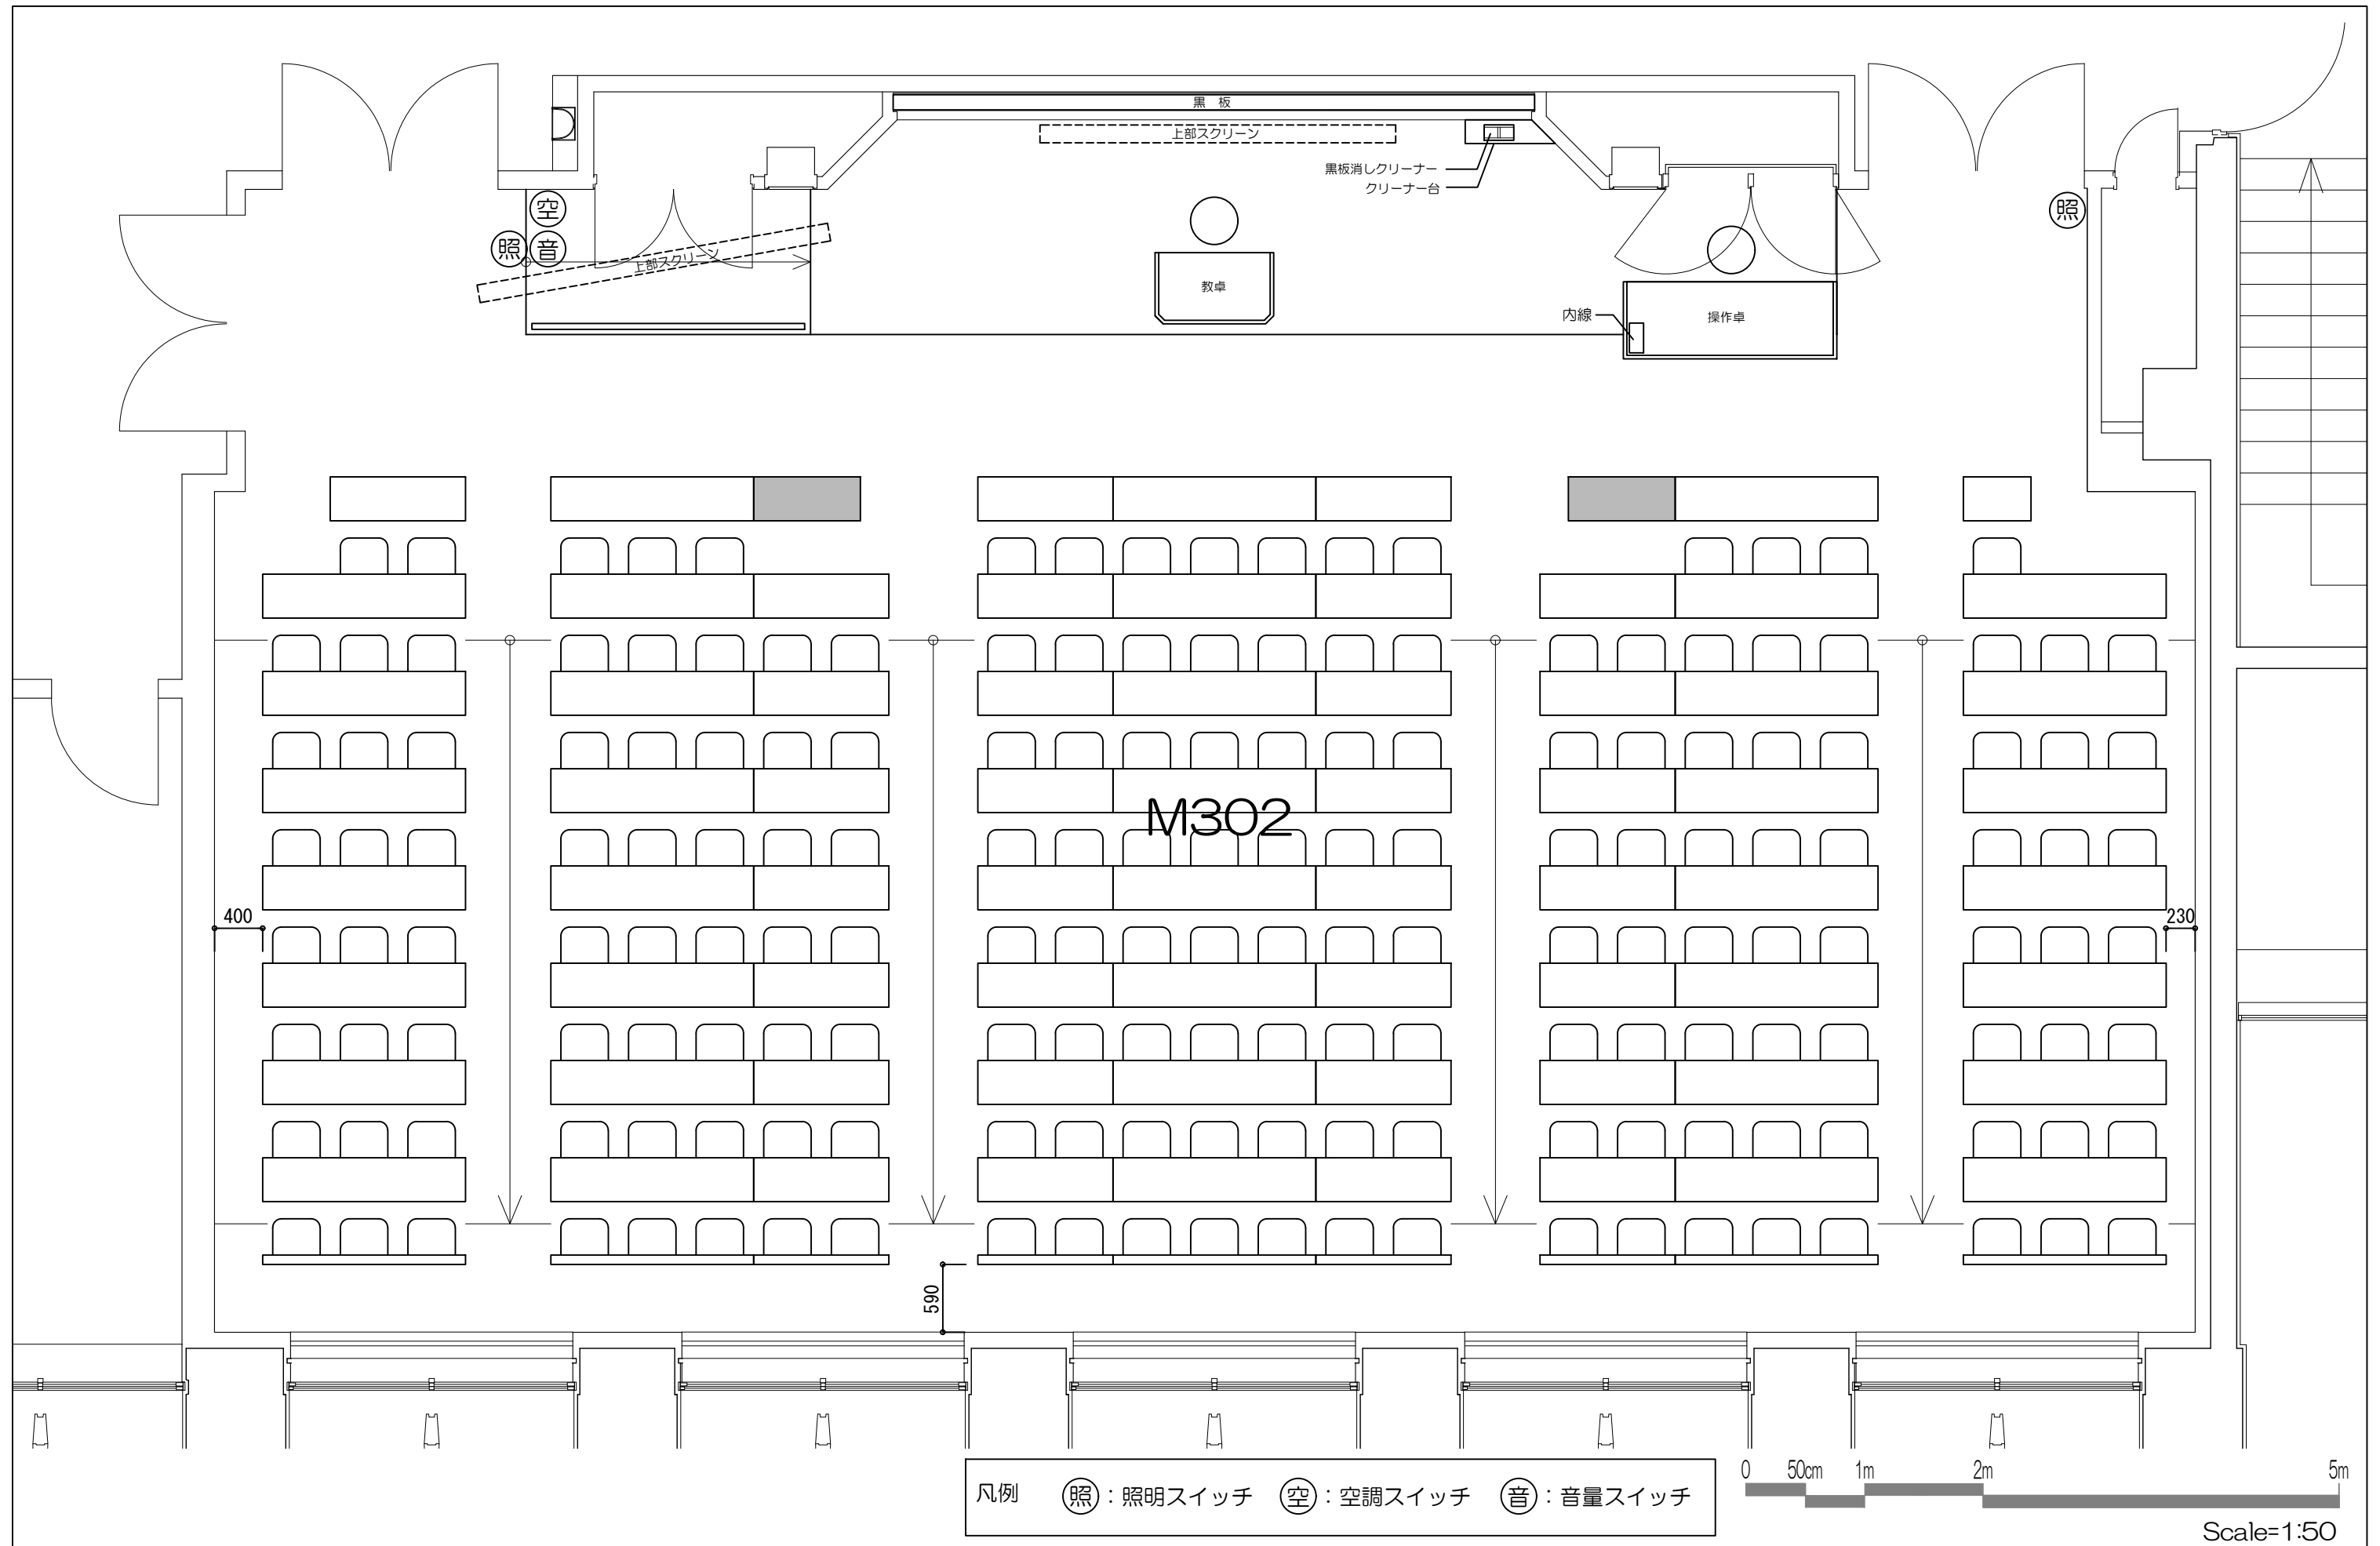

立教大学池袋キャンパス 教室レイアウト

M302教室 (固定席 177+可動席 2 計179)

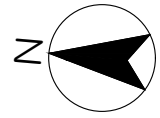

11号館 ←

サンクンガーデン

女子トイレ

男子トイレ

多機能
トイレ

EV

EV

EV

ロビー

ドライエリア



MBO1


凡例




内線電話




可動机

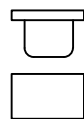


固定席 (1人)

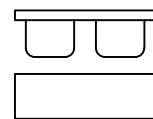


固定席 (2人)

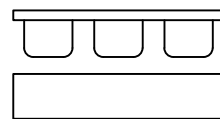

固定席 (3人)

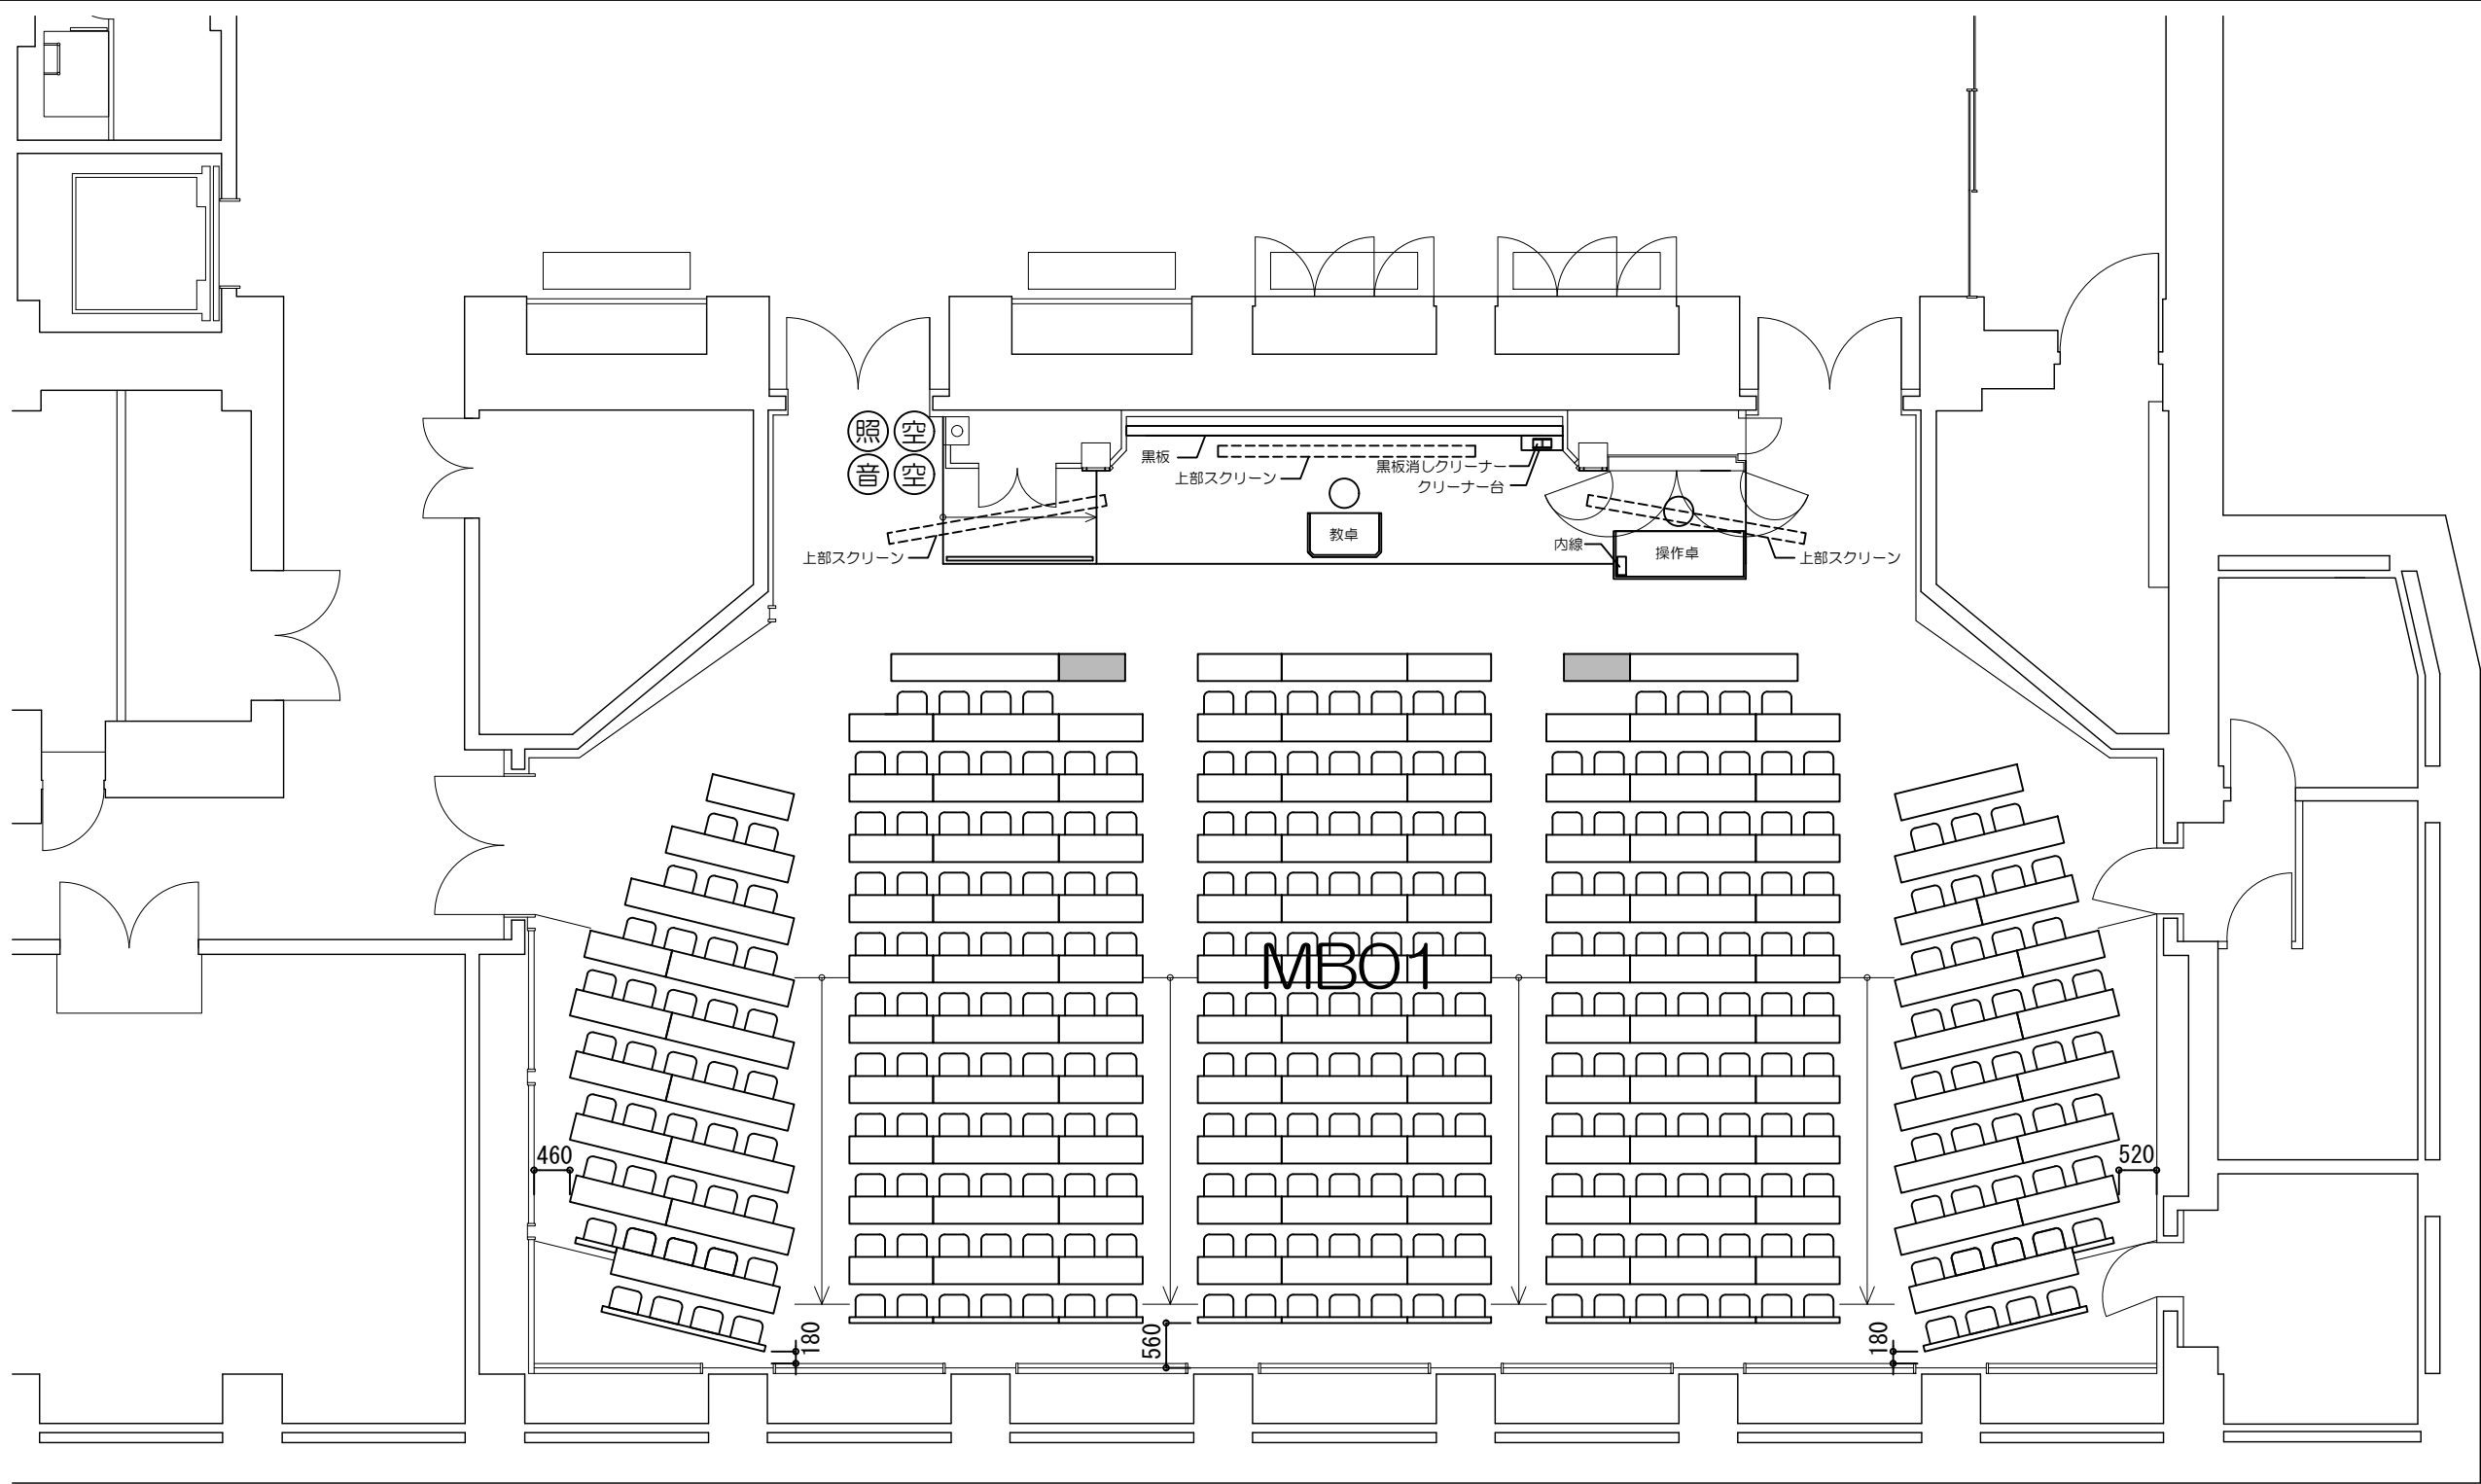

凡例 (照) : 照明スイッチ (空) : 空調スイッチ (音) : 音量スイッチ

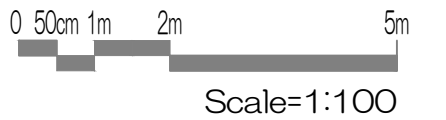

立教大学池袋キャンパス 教室レイアウト

MBO1教室 (固定席 303+可動席 2 計305)