


1階

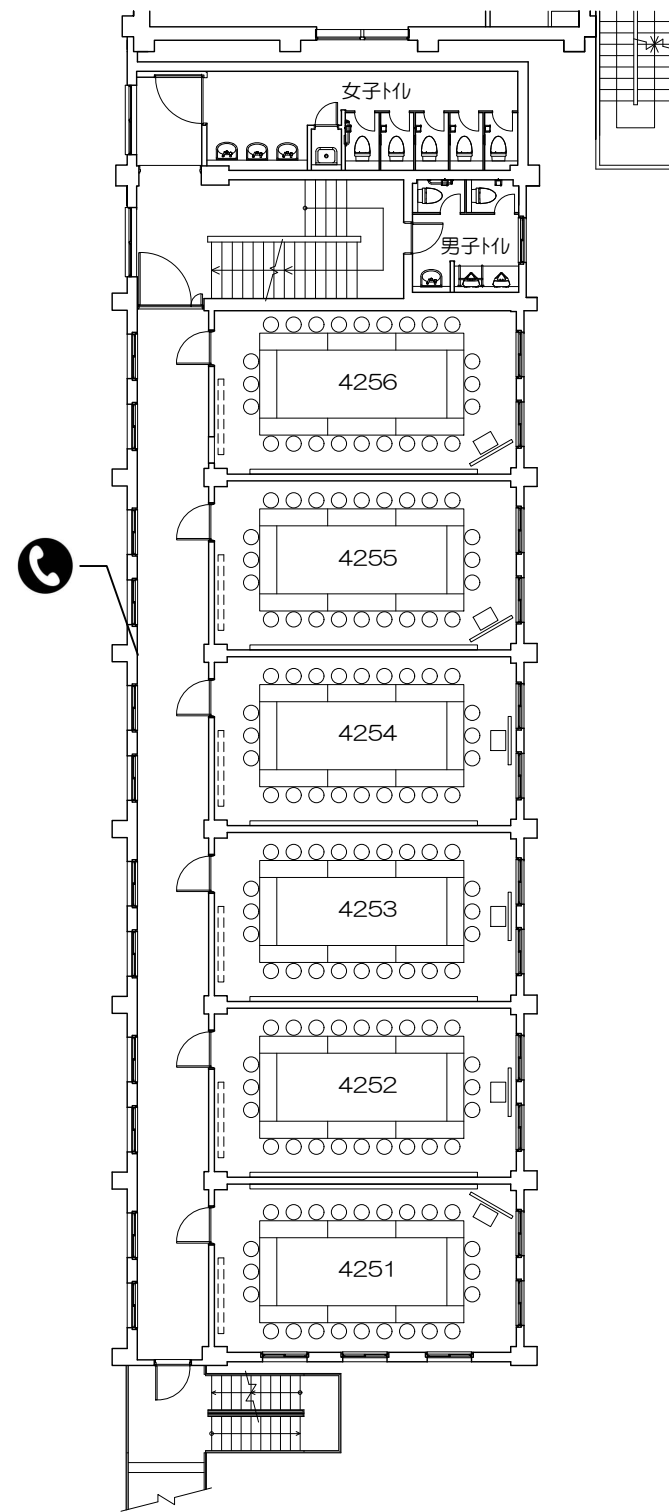


2階


凡例




内線電話

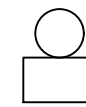

可動席 (1人)

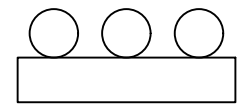

可動席 (3人)

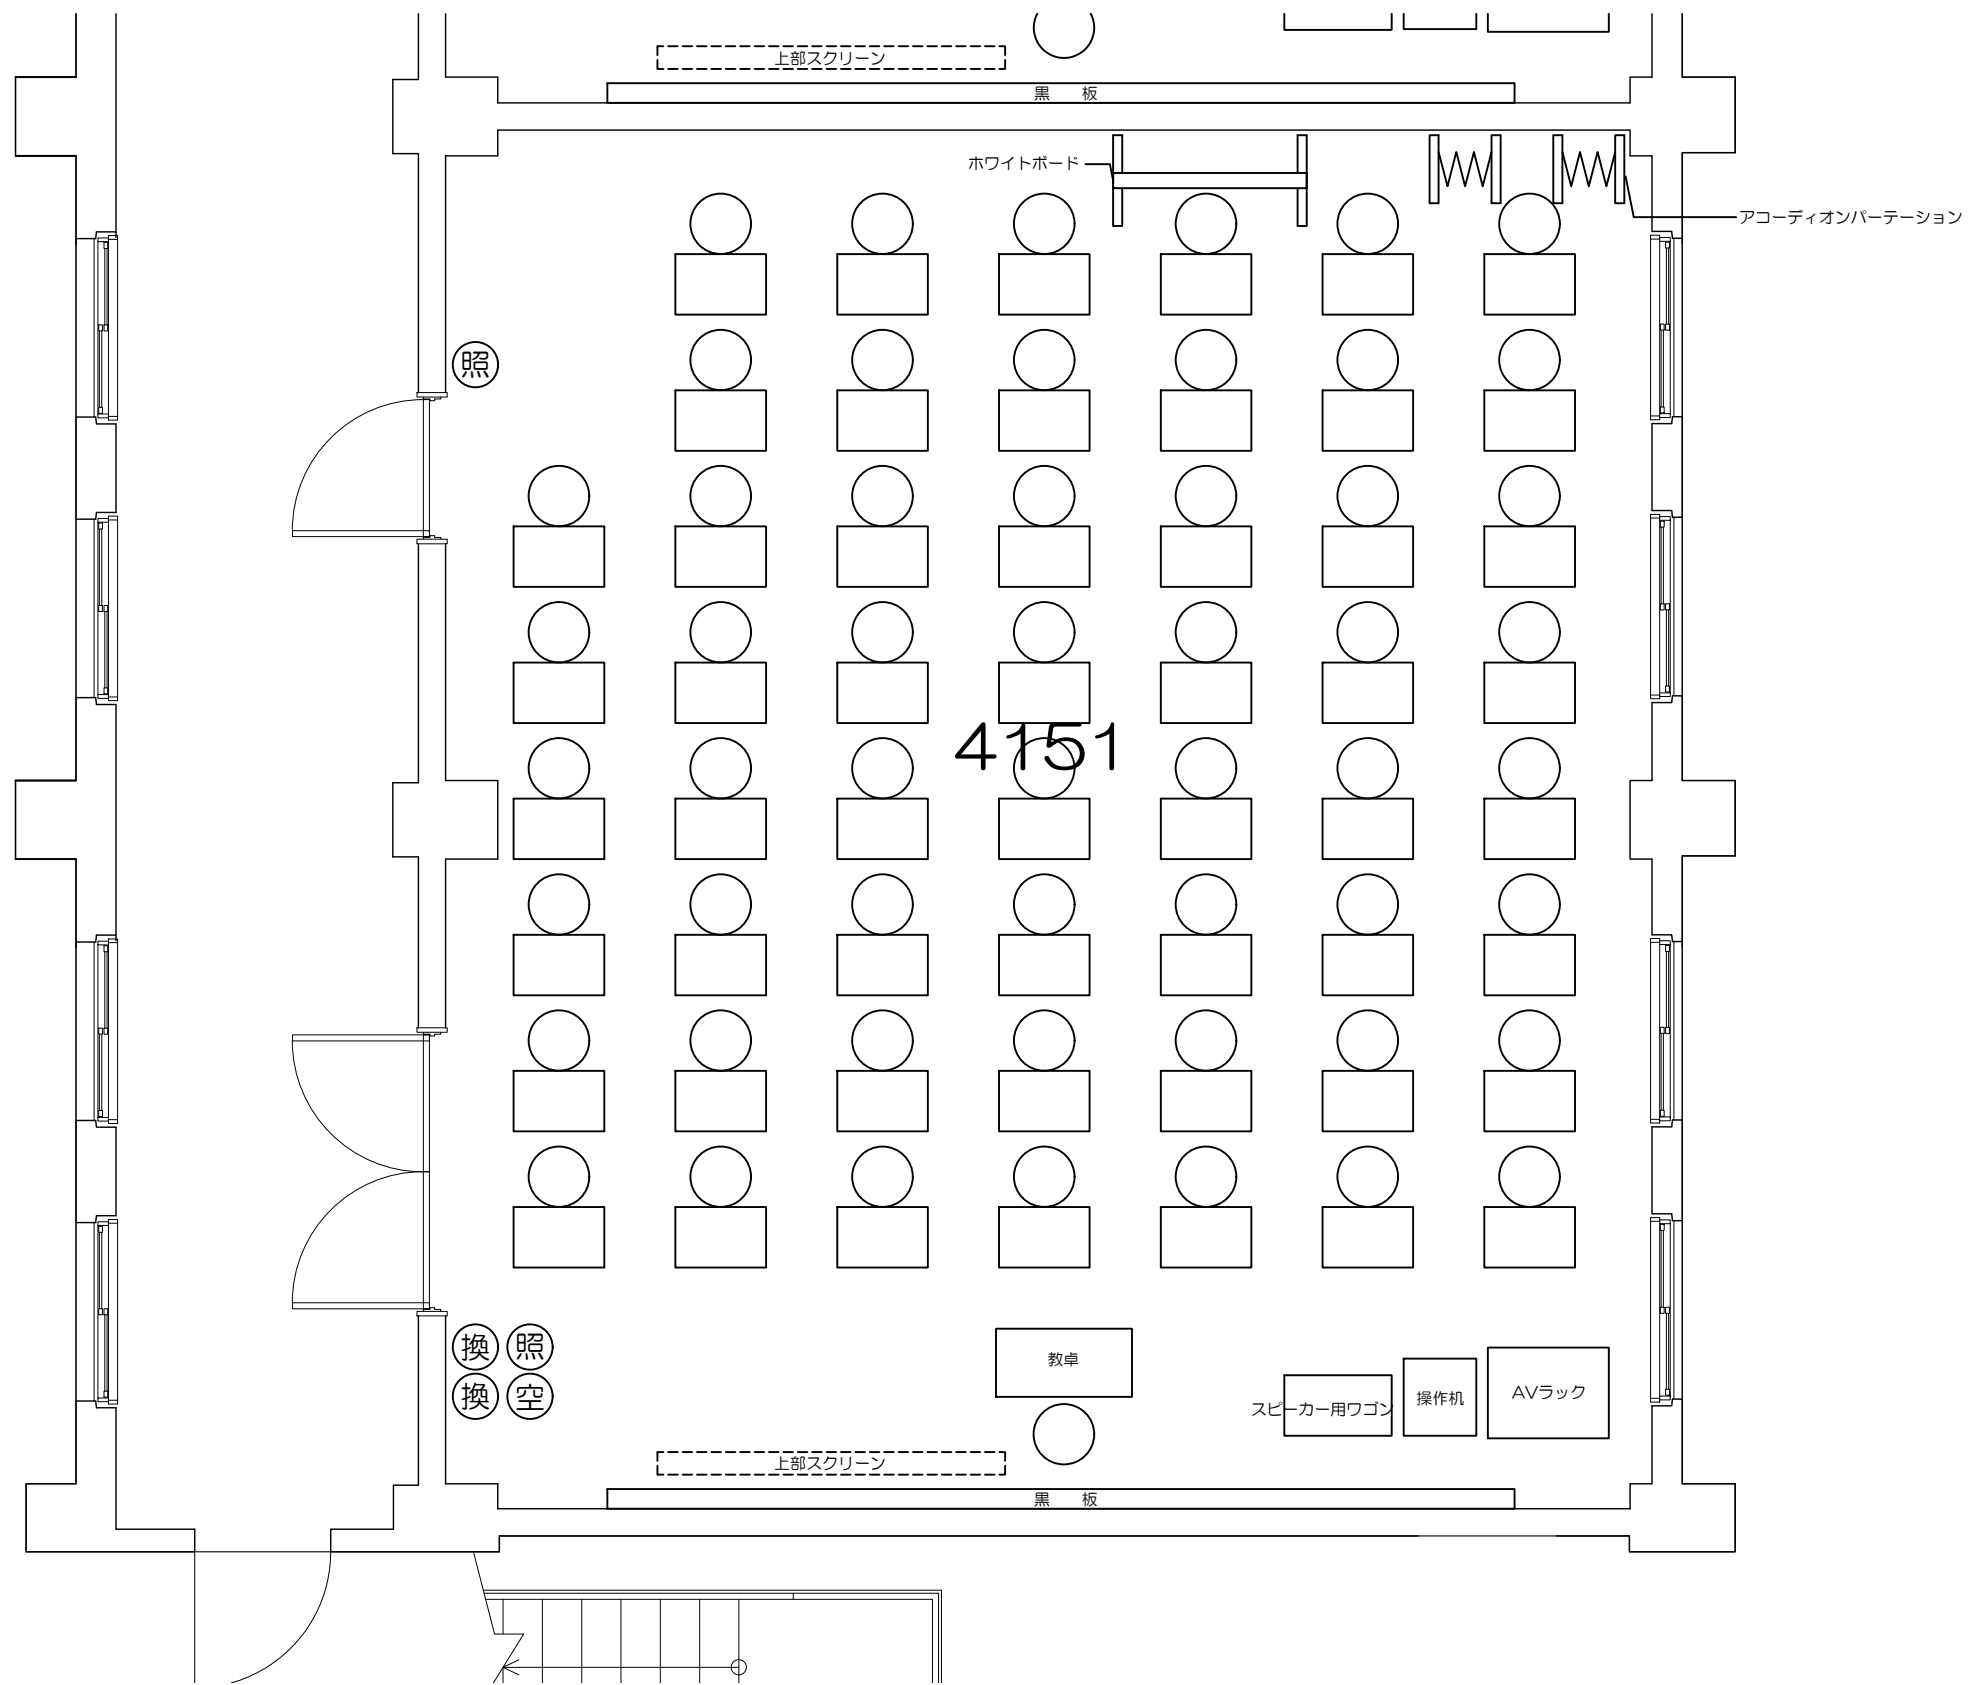


4151

凡例 (照) : 照明スイッチ (空) : 空調スイッチ (換) : 換気スイッチ




Scale=1:50

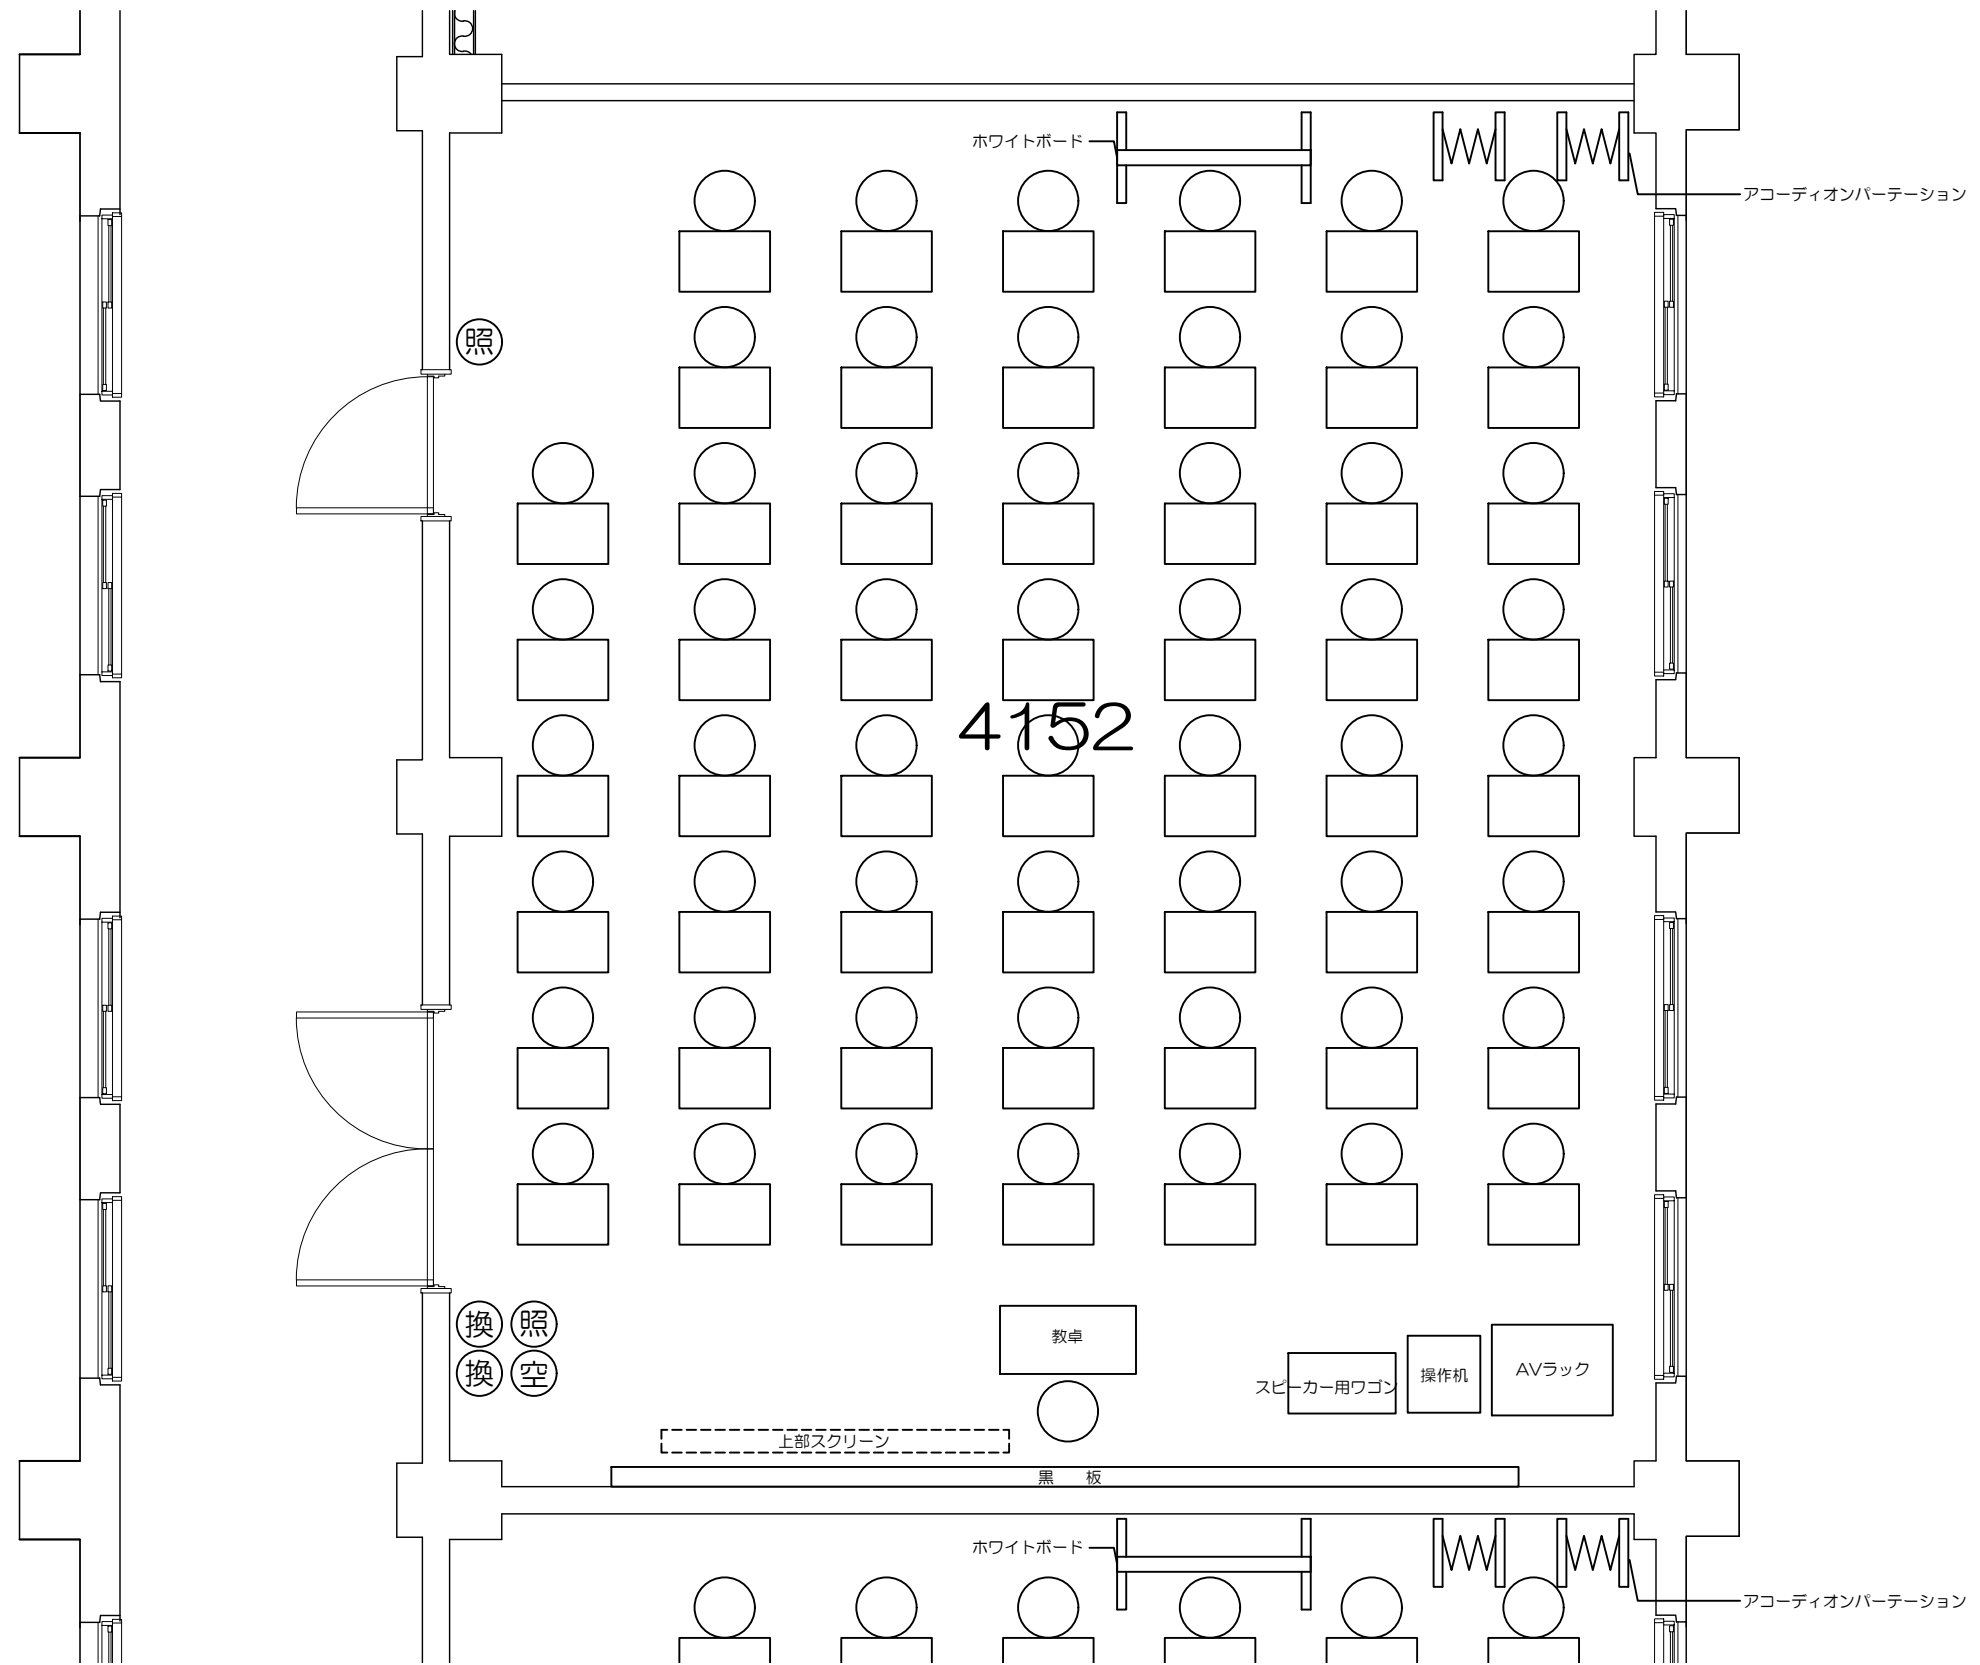


凡例 (照) : 照明スイッチ (空) : 空調スイッチ (換) : 換気スイッチ



Scale=1:50

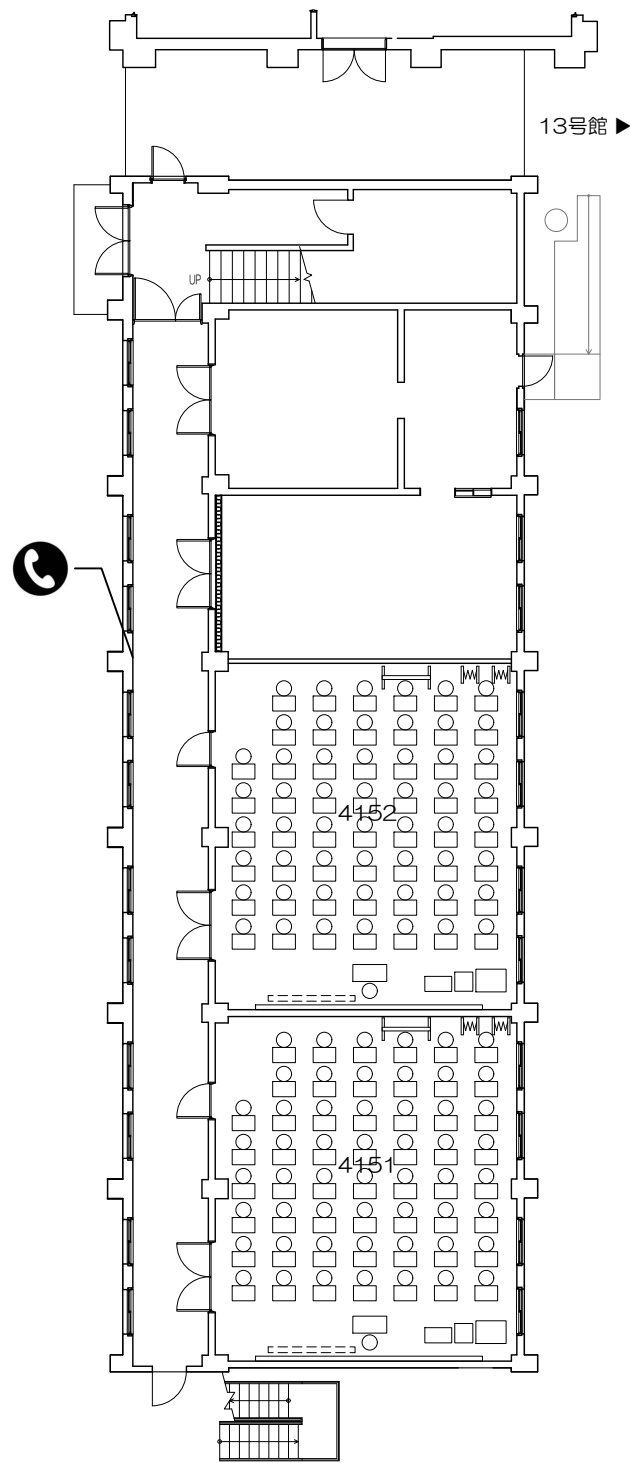

1階

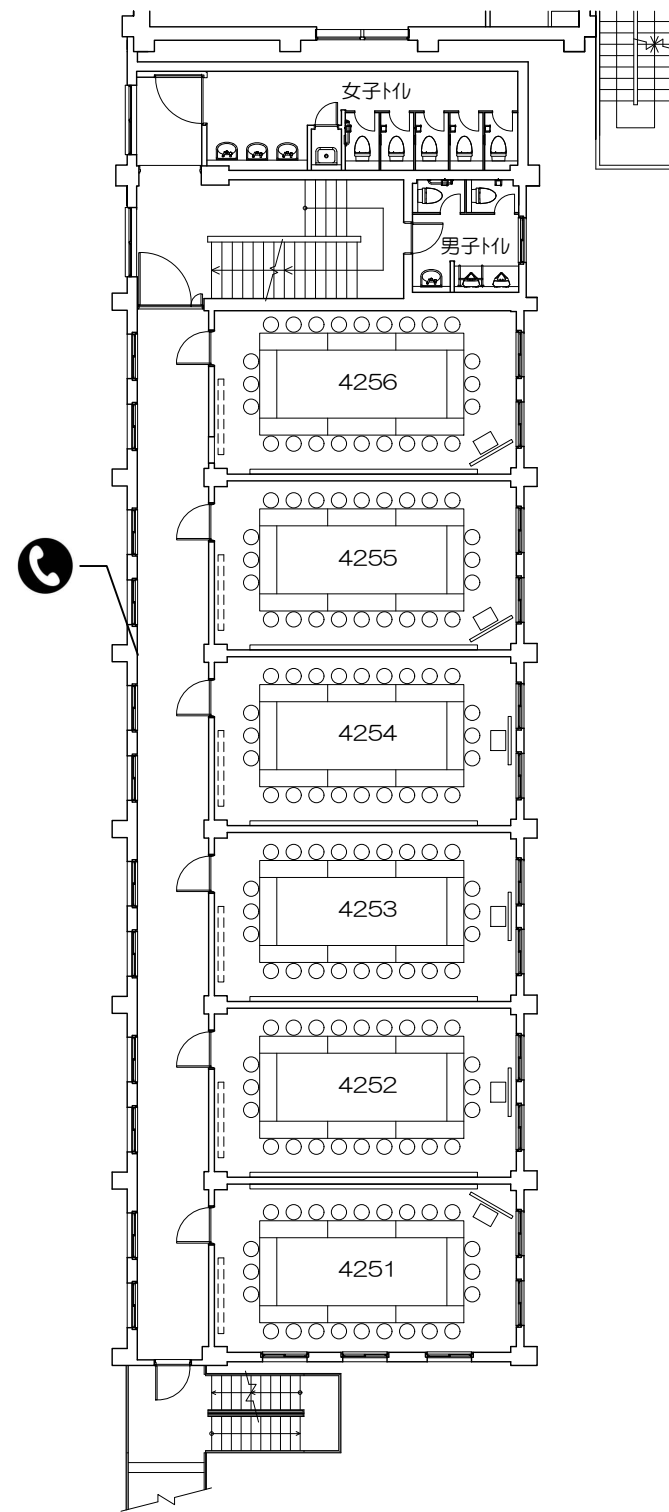


2階


凡例





内線電話

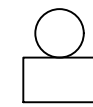


可動席 (1人)

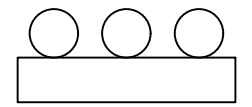

可動席 (3人)

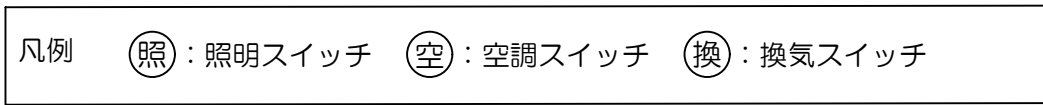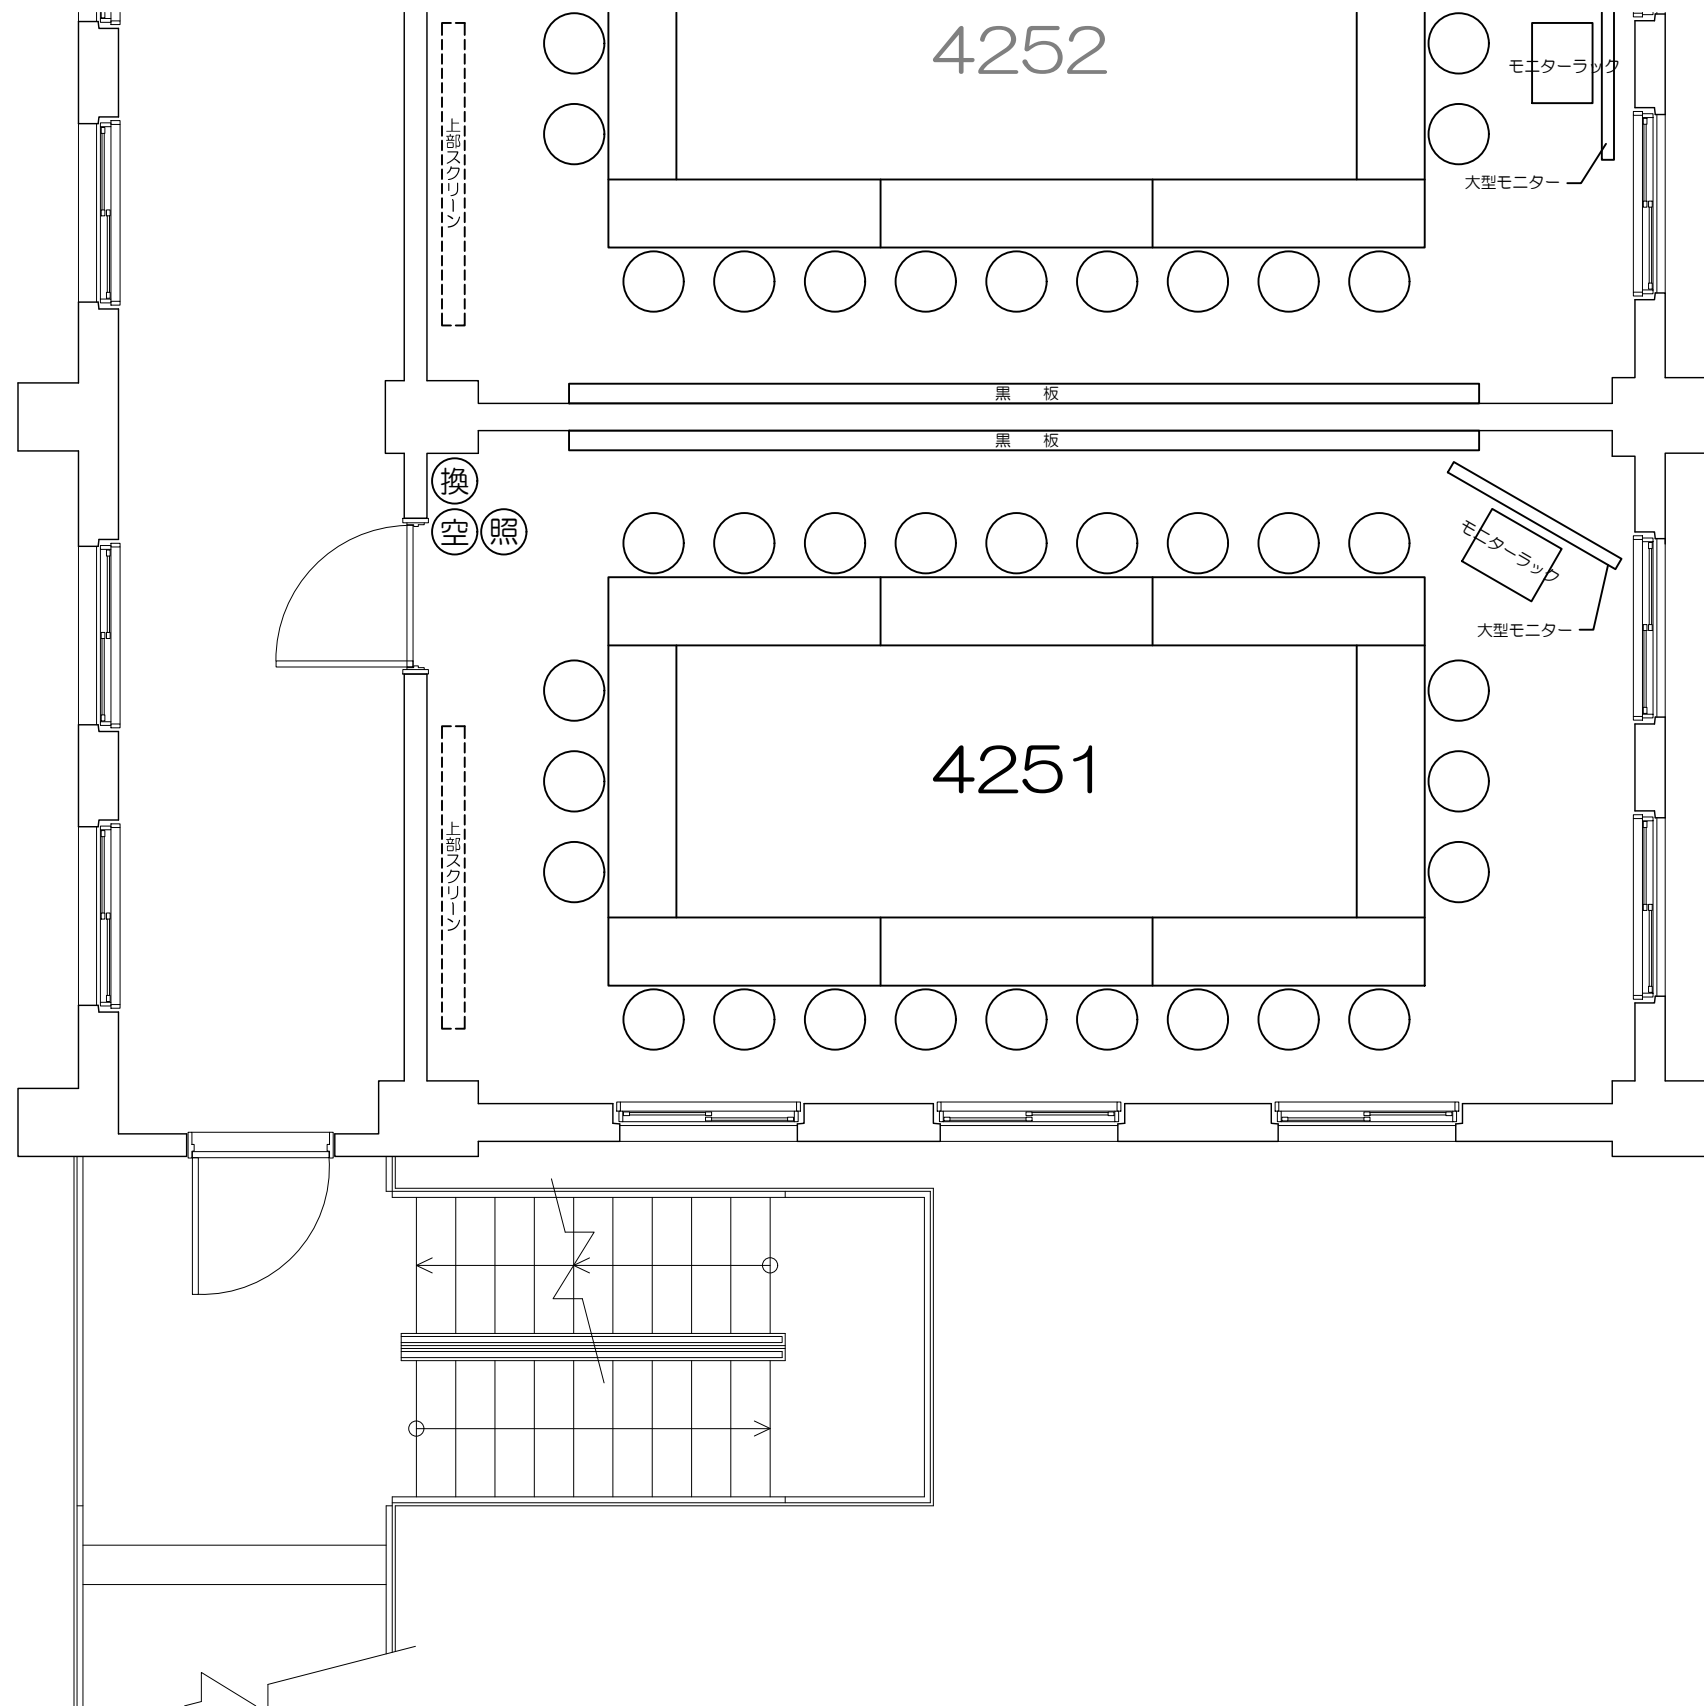


Scale=1:50

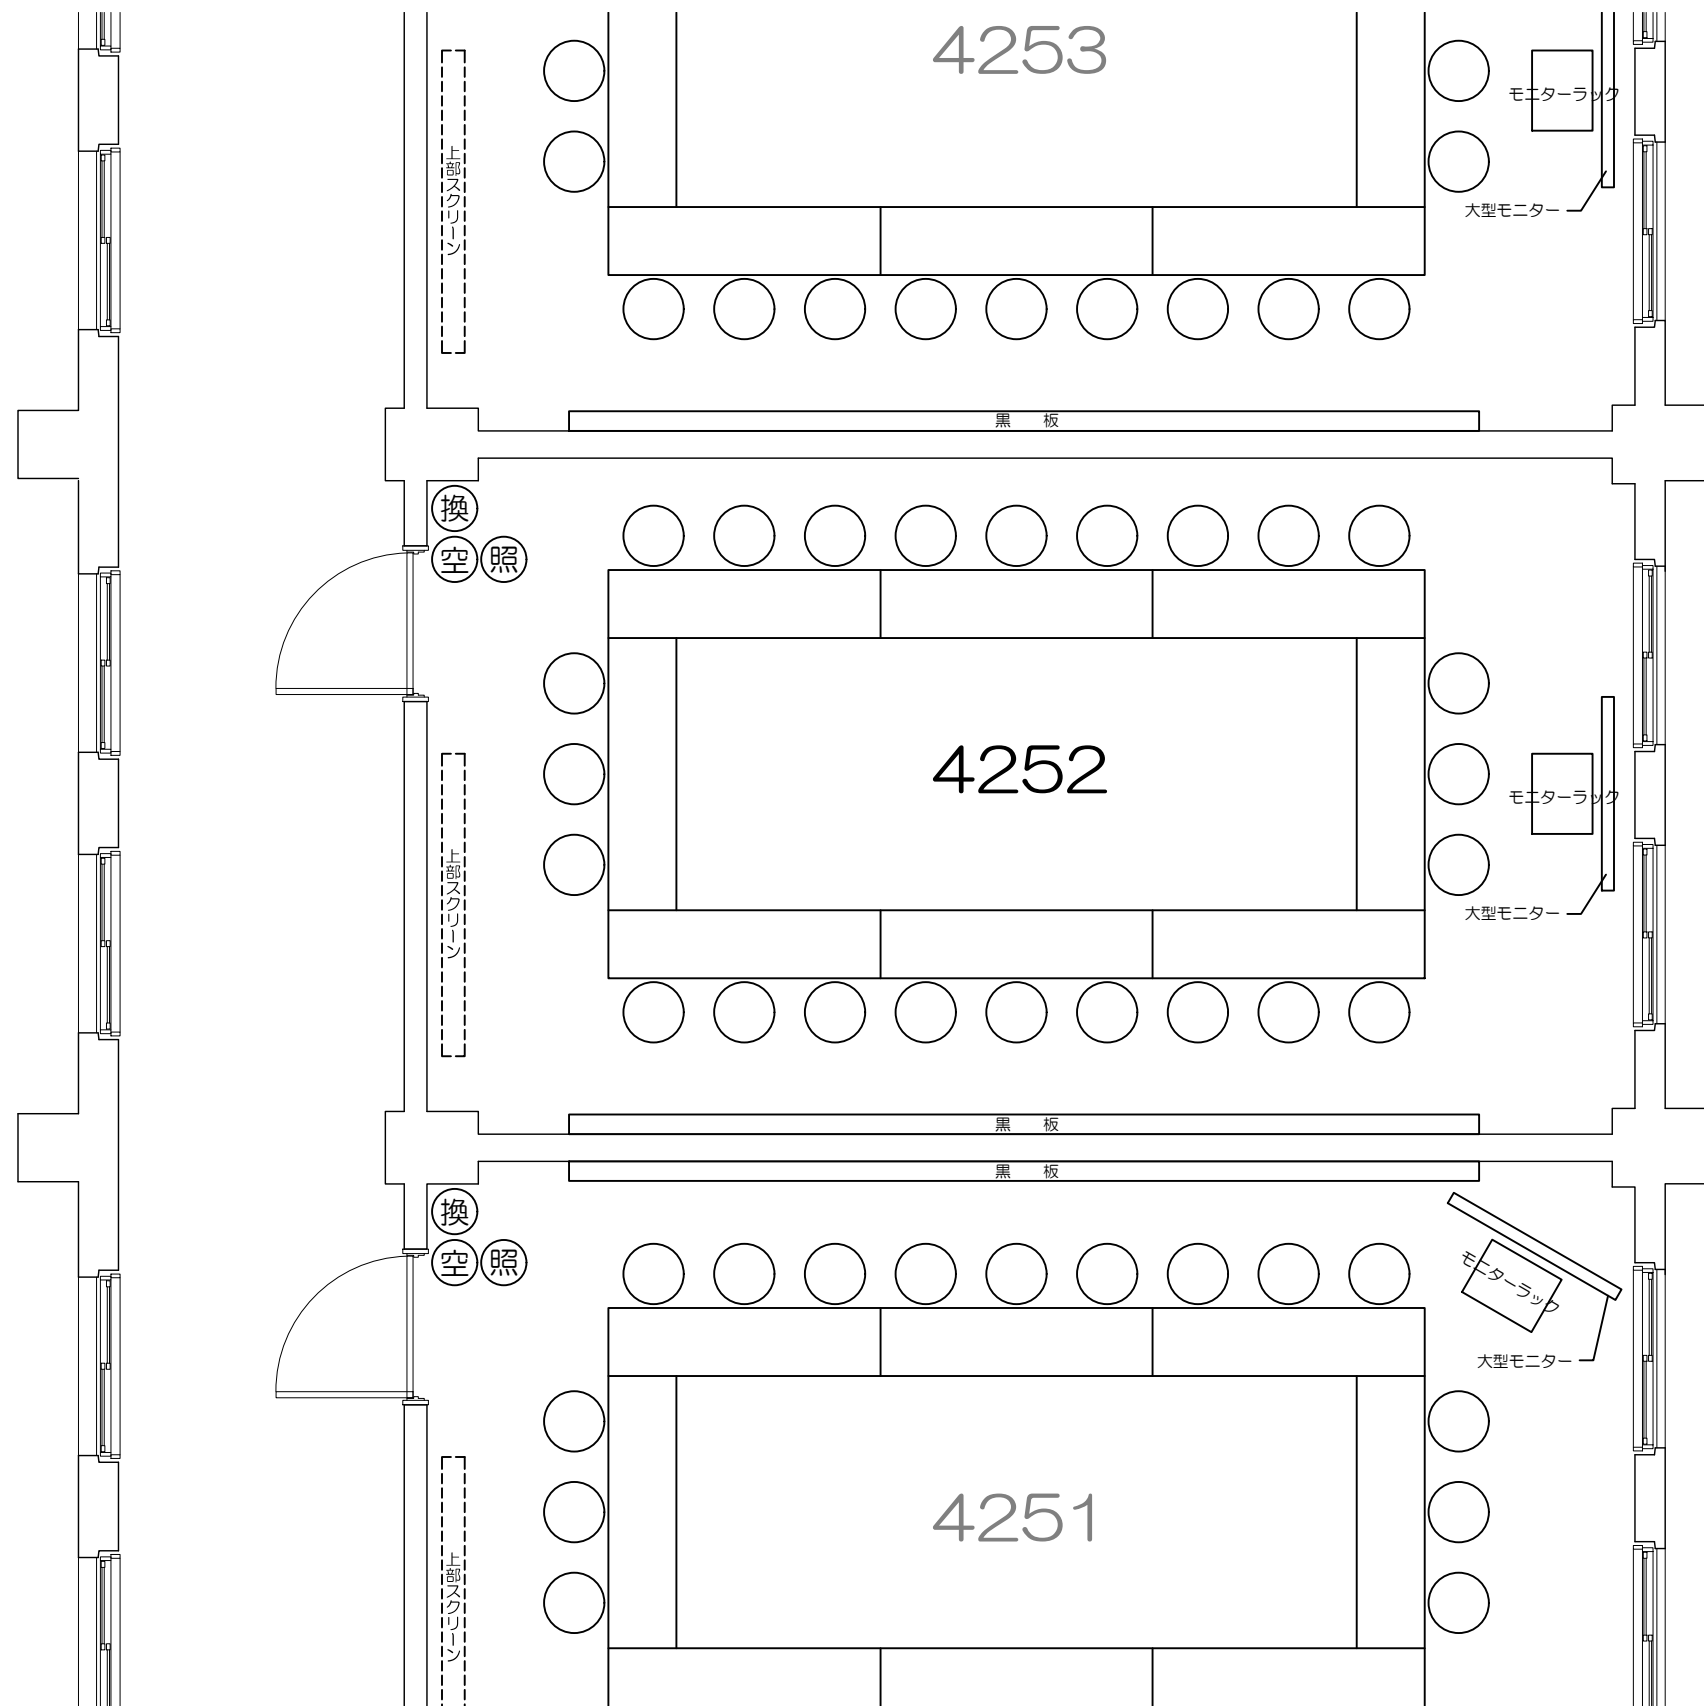

凡例 (照) : 照明スイッチ (空) : 空調スイッチ (換) : 換気スイッチ




Scale=1:50

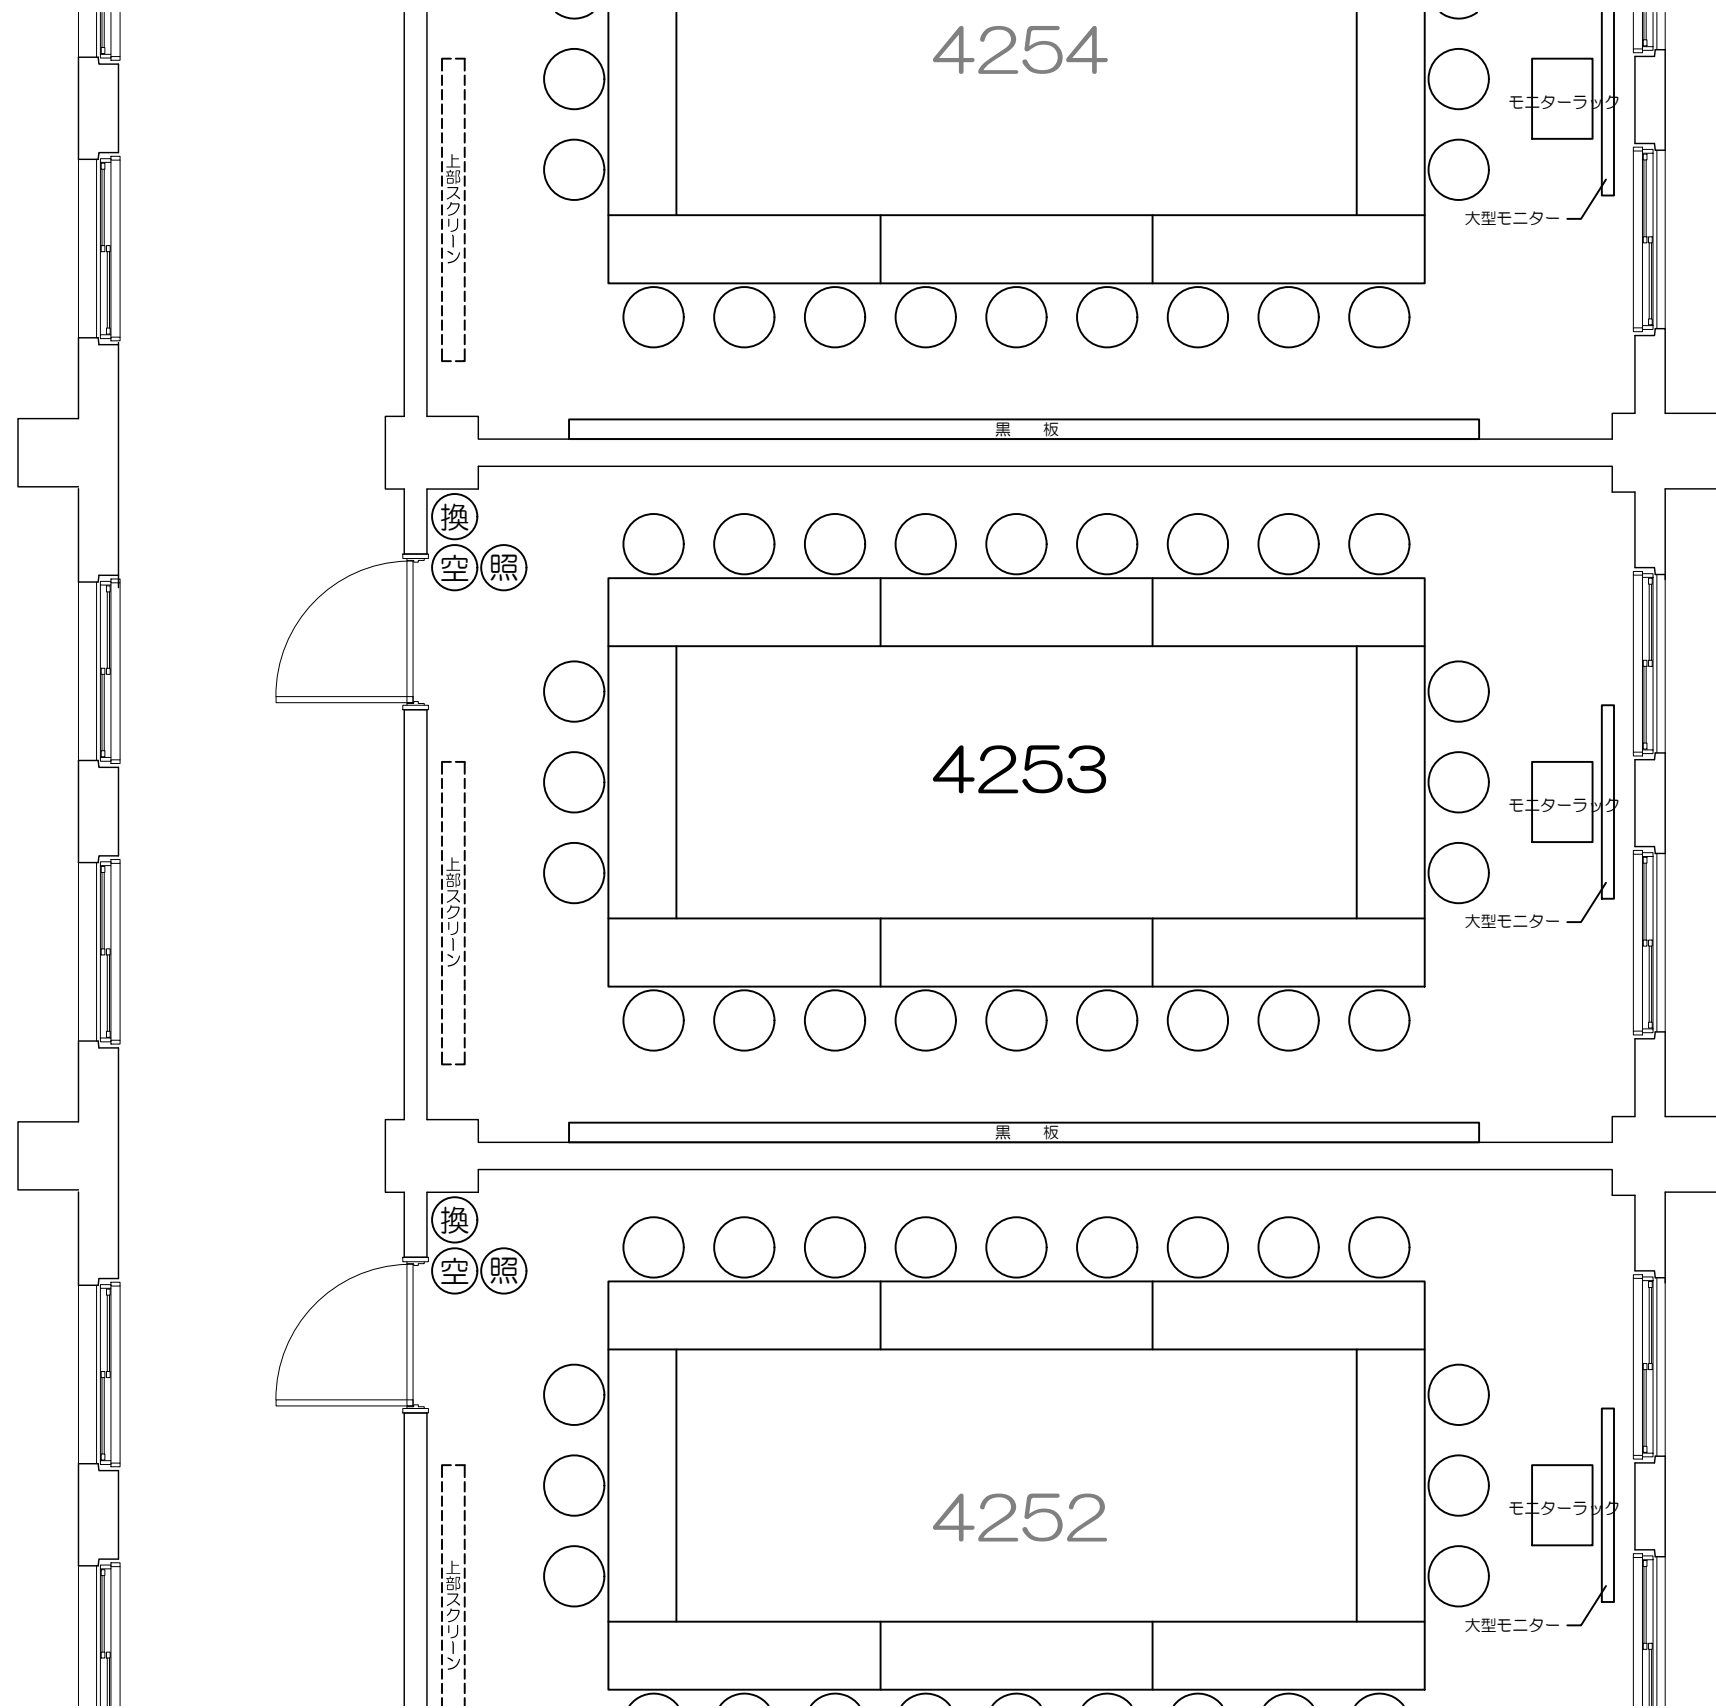


凡例 (照) : 照明スイッチ (空) : 空調スイッチ (換) : 換気スイッチ

0 50cm 1m 2m 5m
Scale=1:50

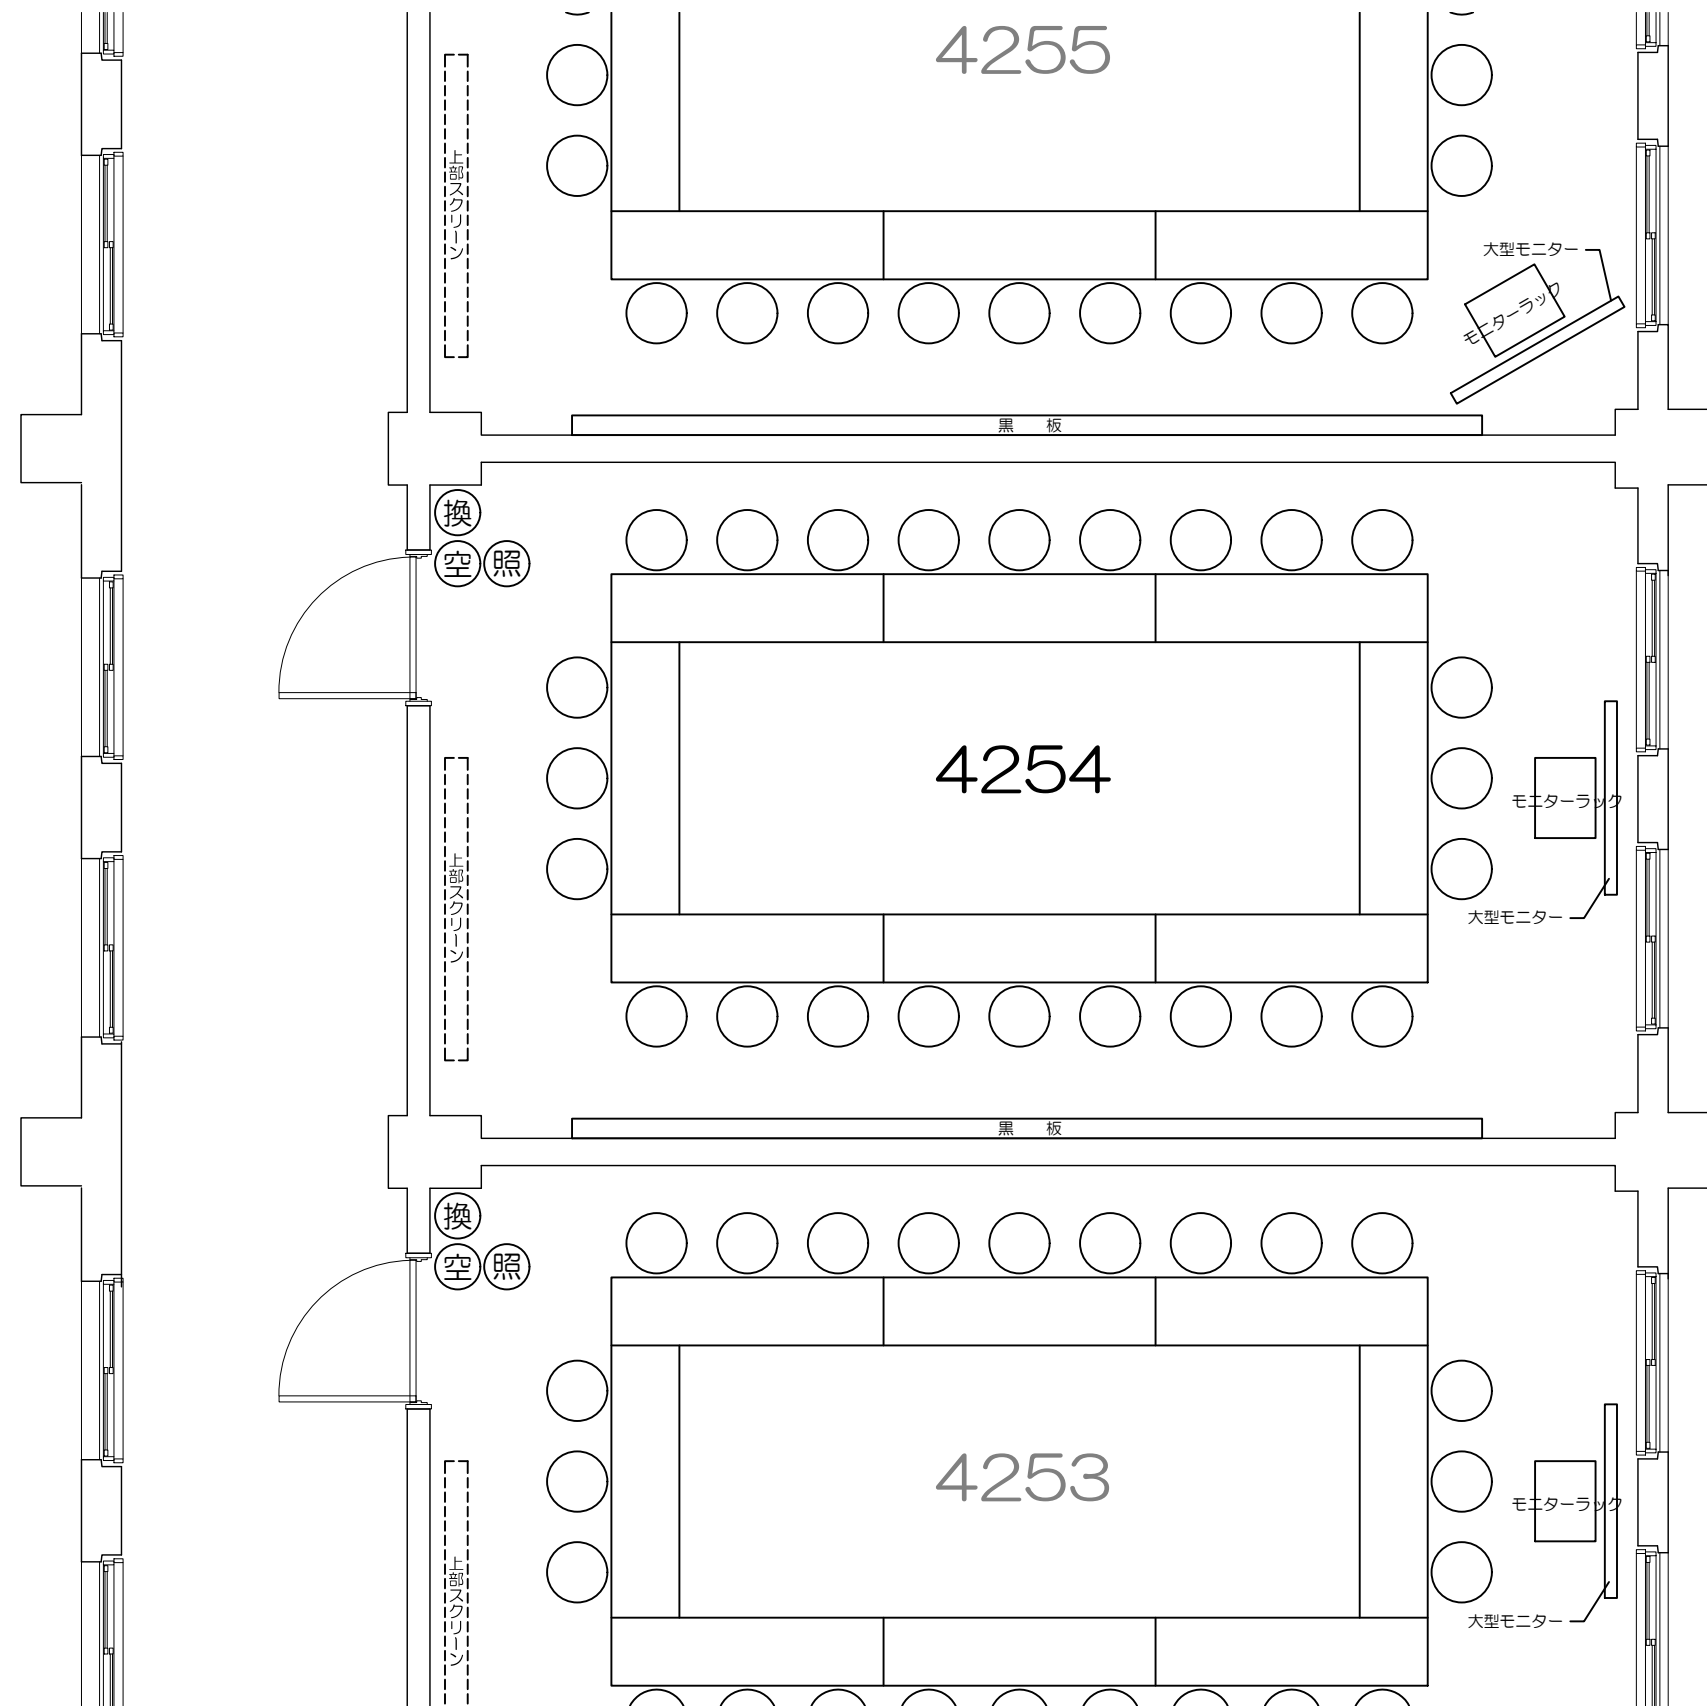

凡例 (照) : 照明スイッチ (空) : 空調スイッチ (換) : 換気スイッチ


0 50cm 1m 2m 5m
Scale=1:50

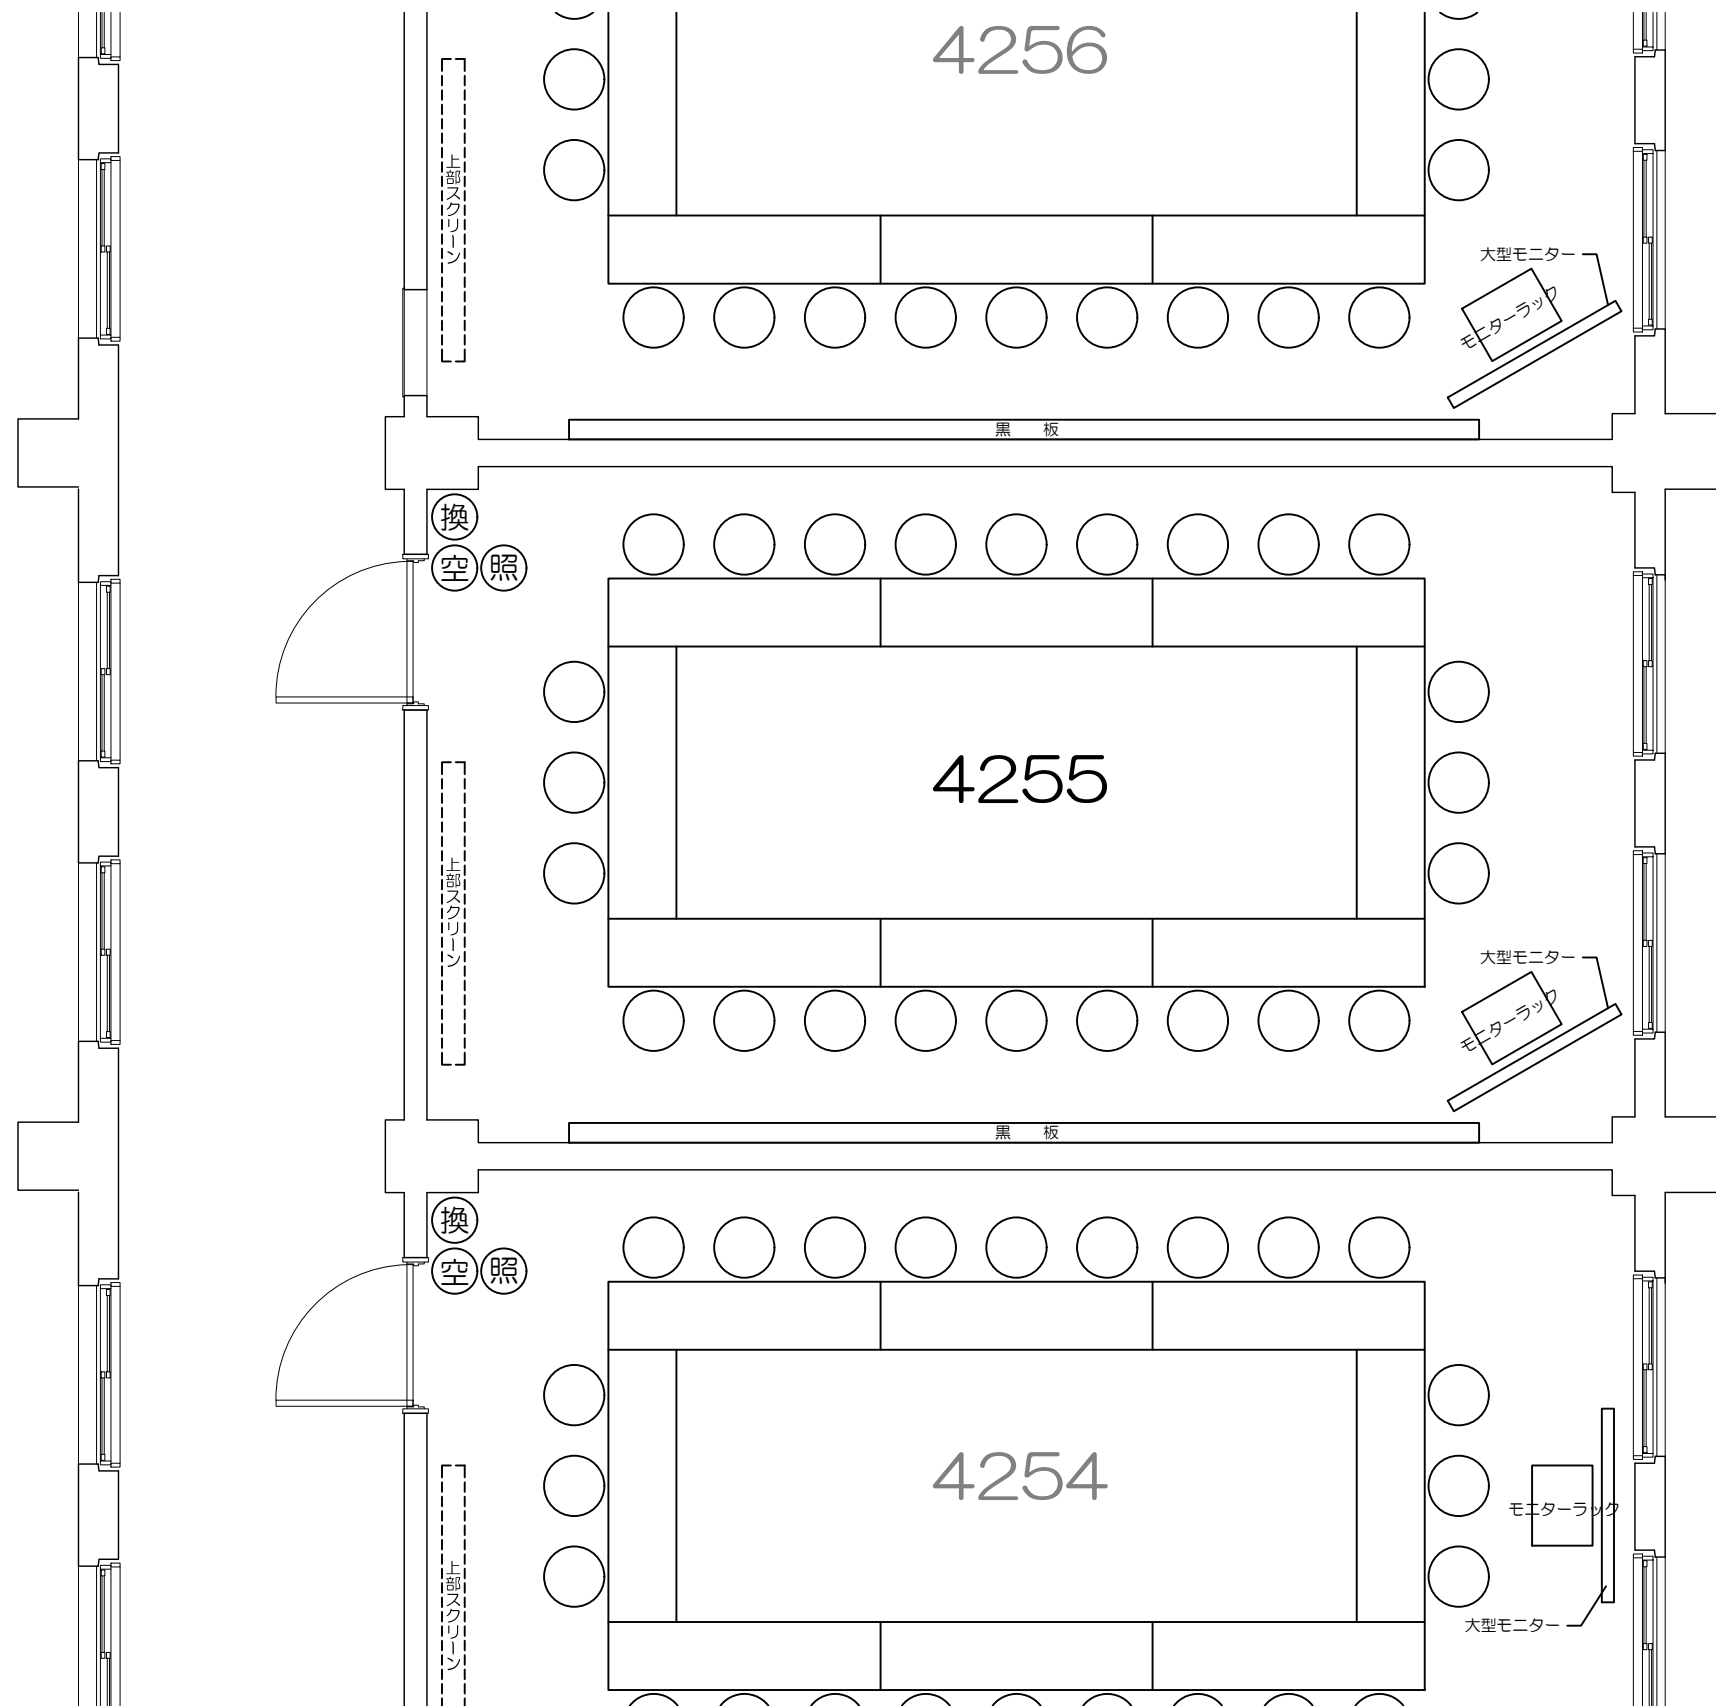

凡例 (照) : 照明スイッチ (空) : 空調スイッチ (換) : 換気スイッチ



Scale=1:50

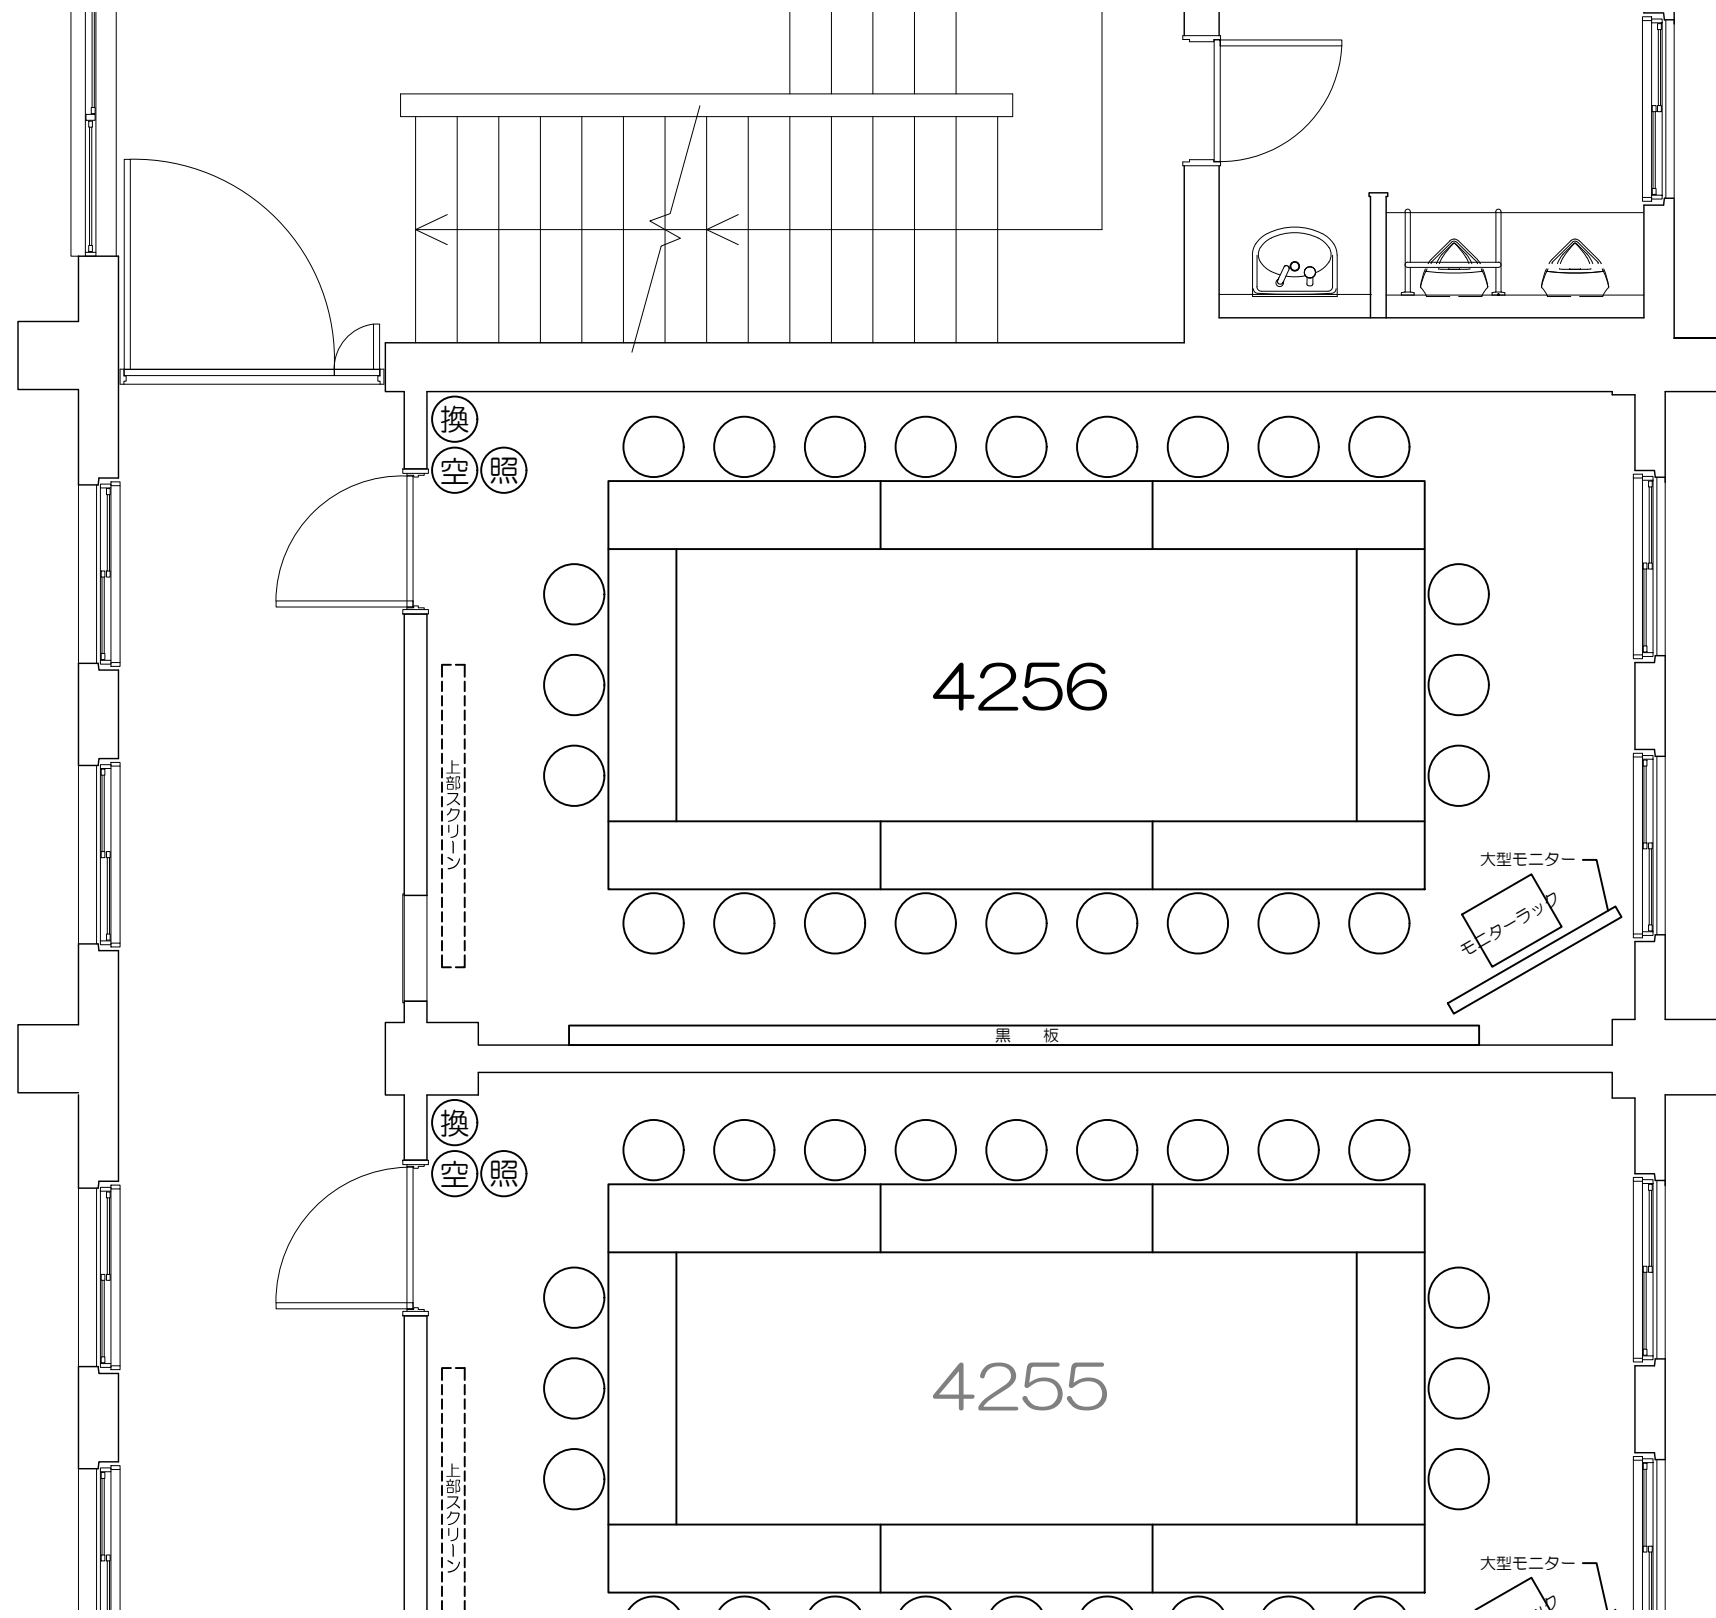

凡例 照：照明スイッチ 空：空調スイッチ 換：換気スイッチ

0 50cm 1m 2m 5m

Scale=1:50