



利用可能出入口


使用不可

使用不可


凡例




内線電話

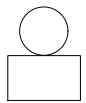

可動席（1人）

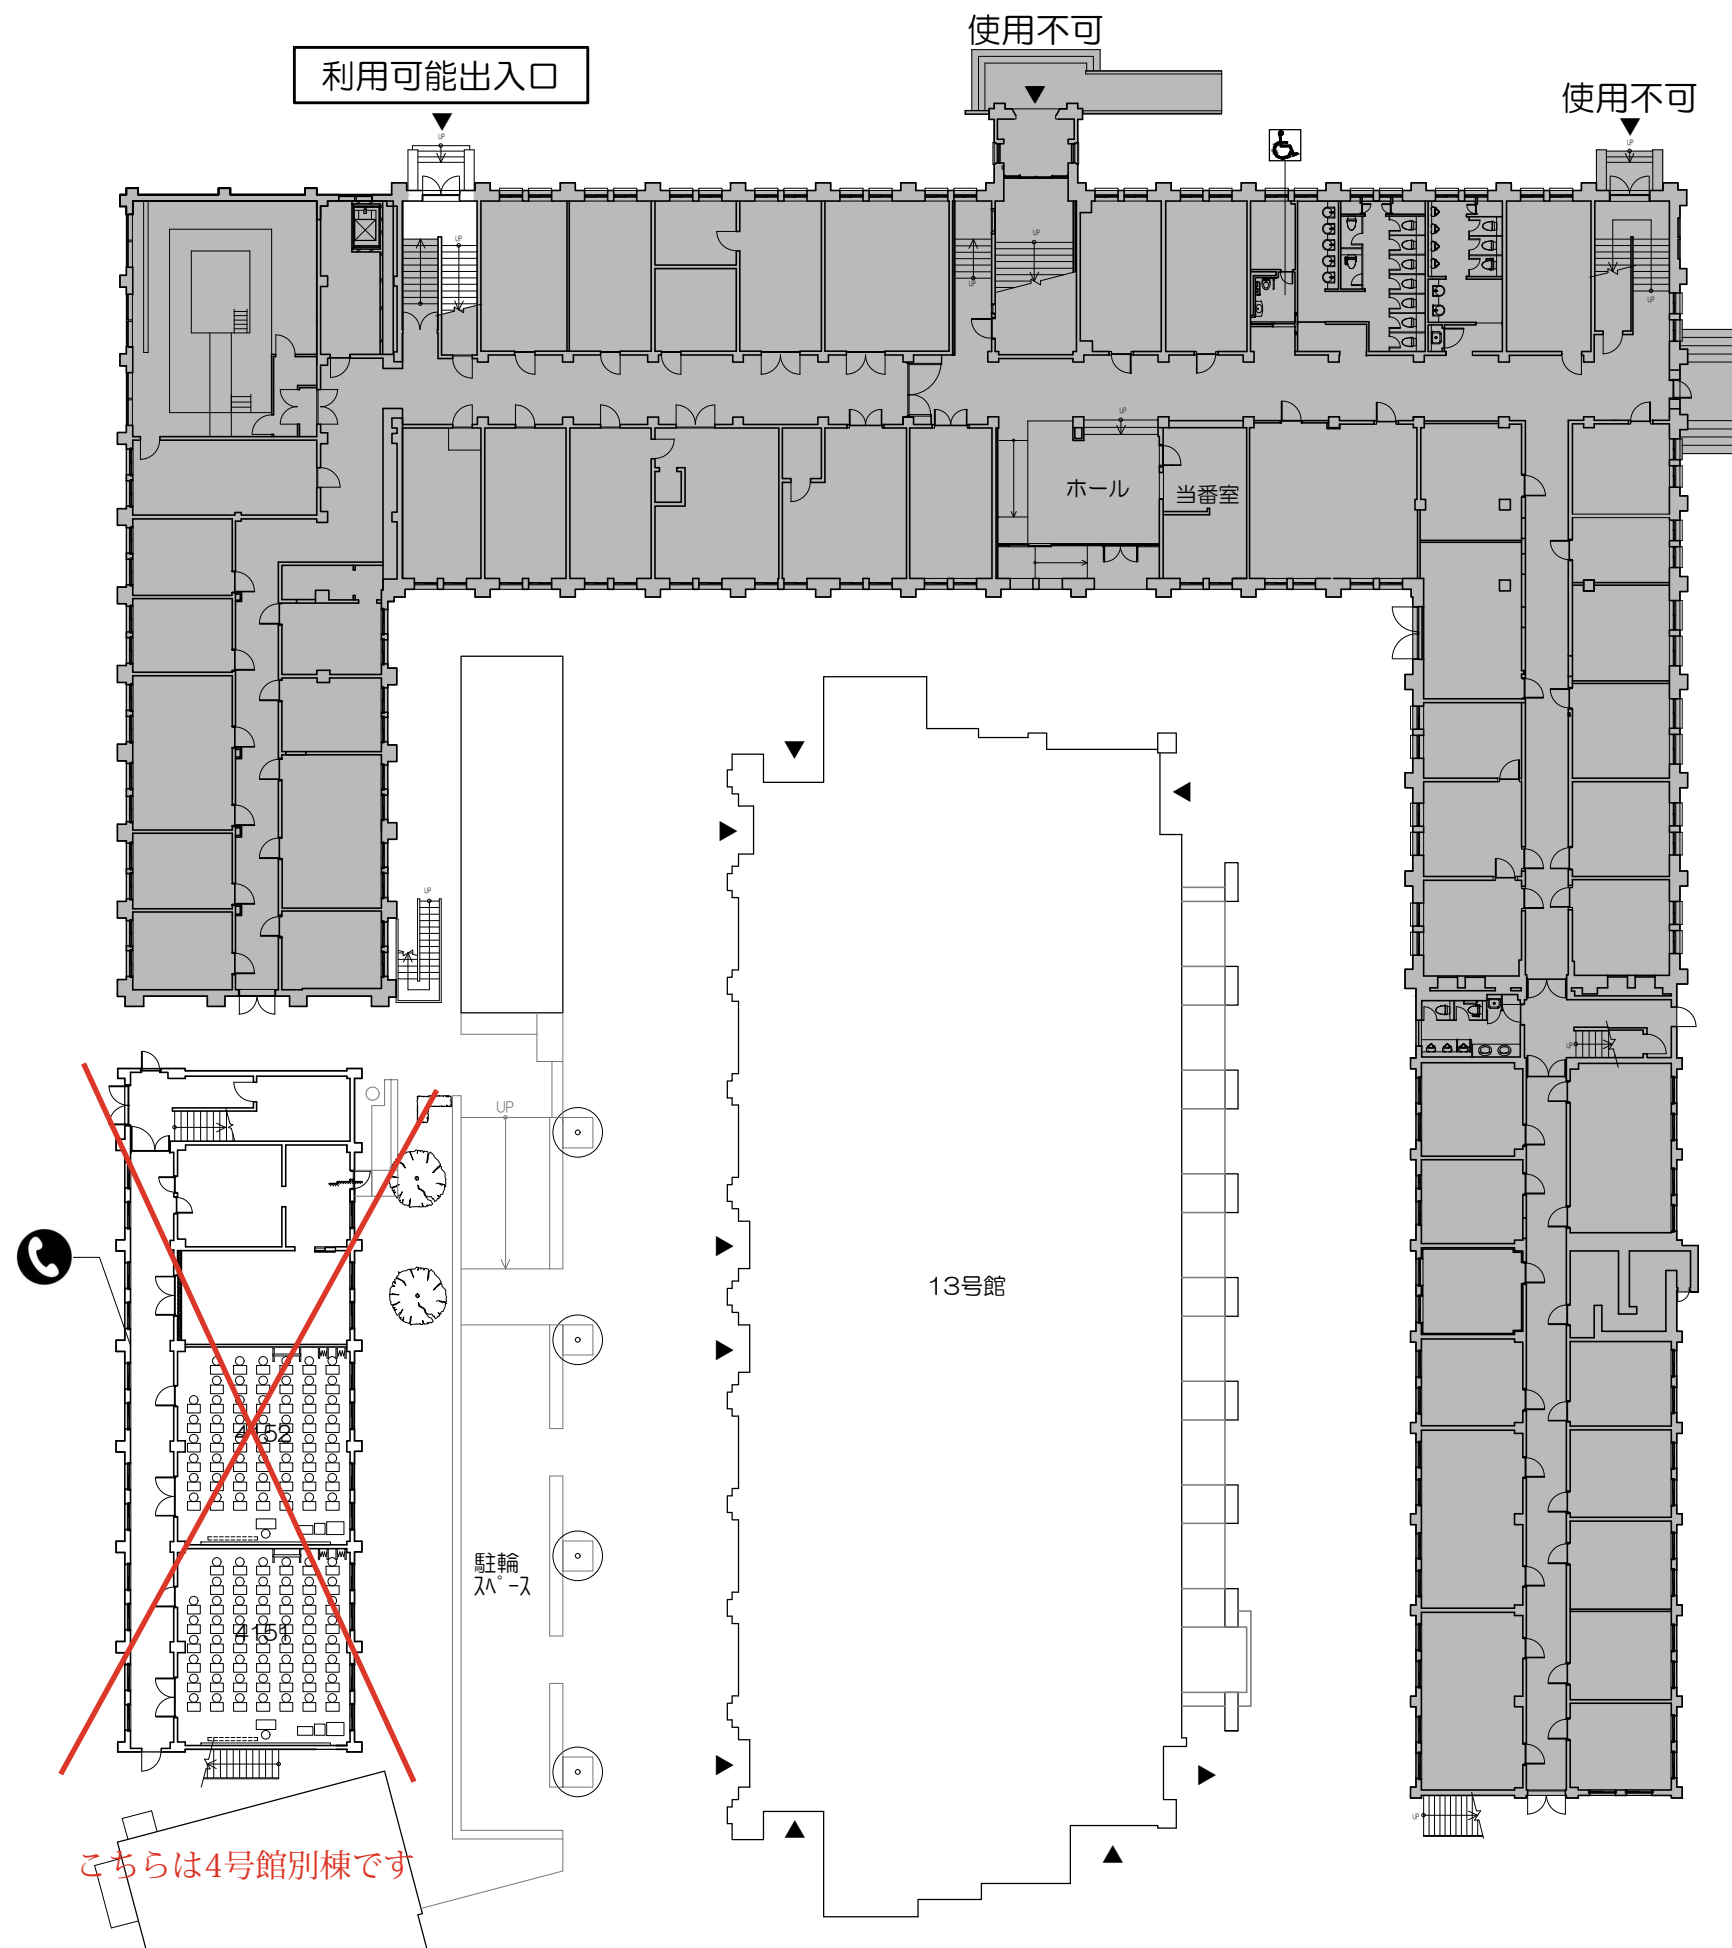


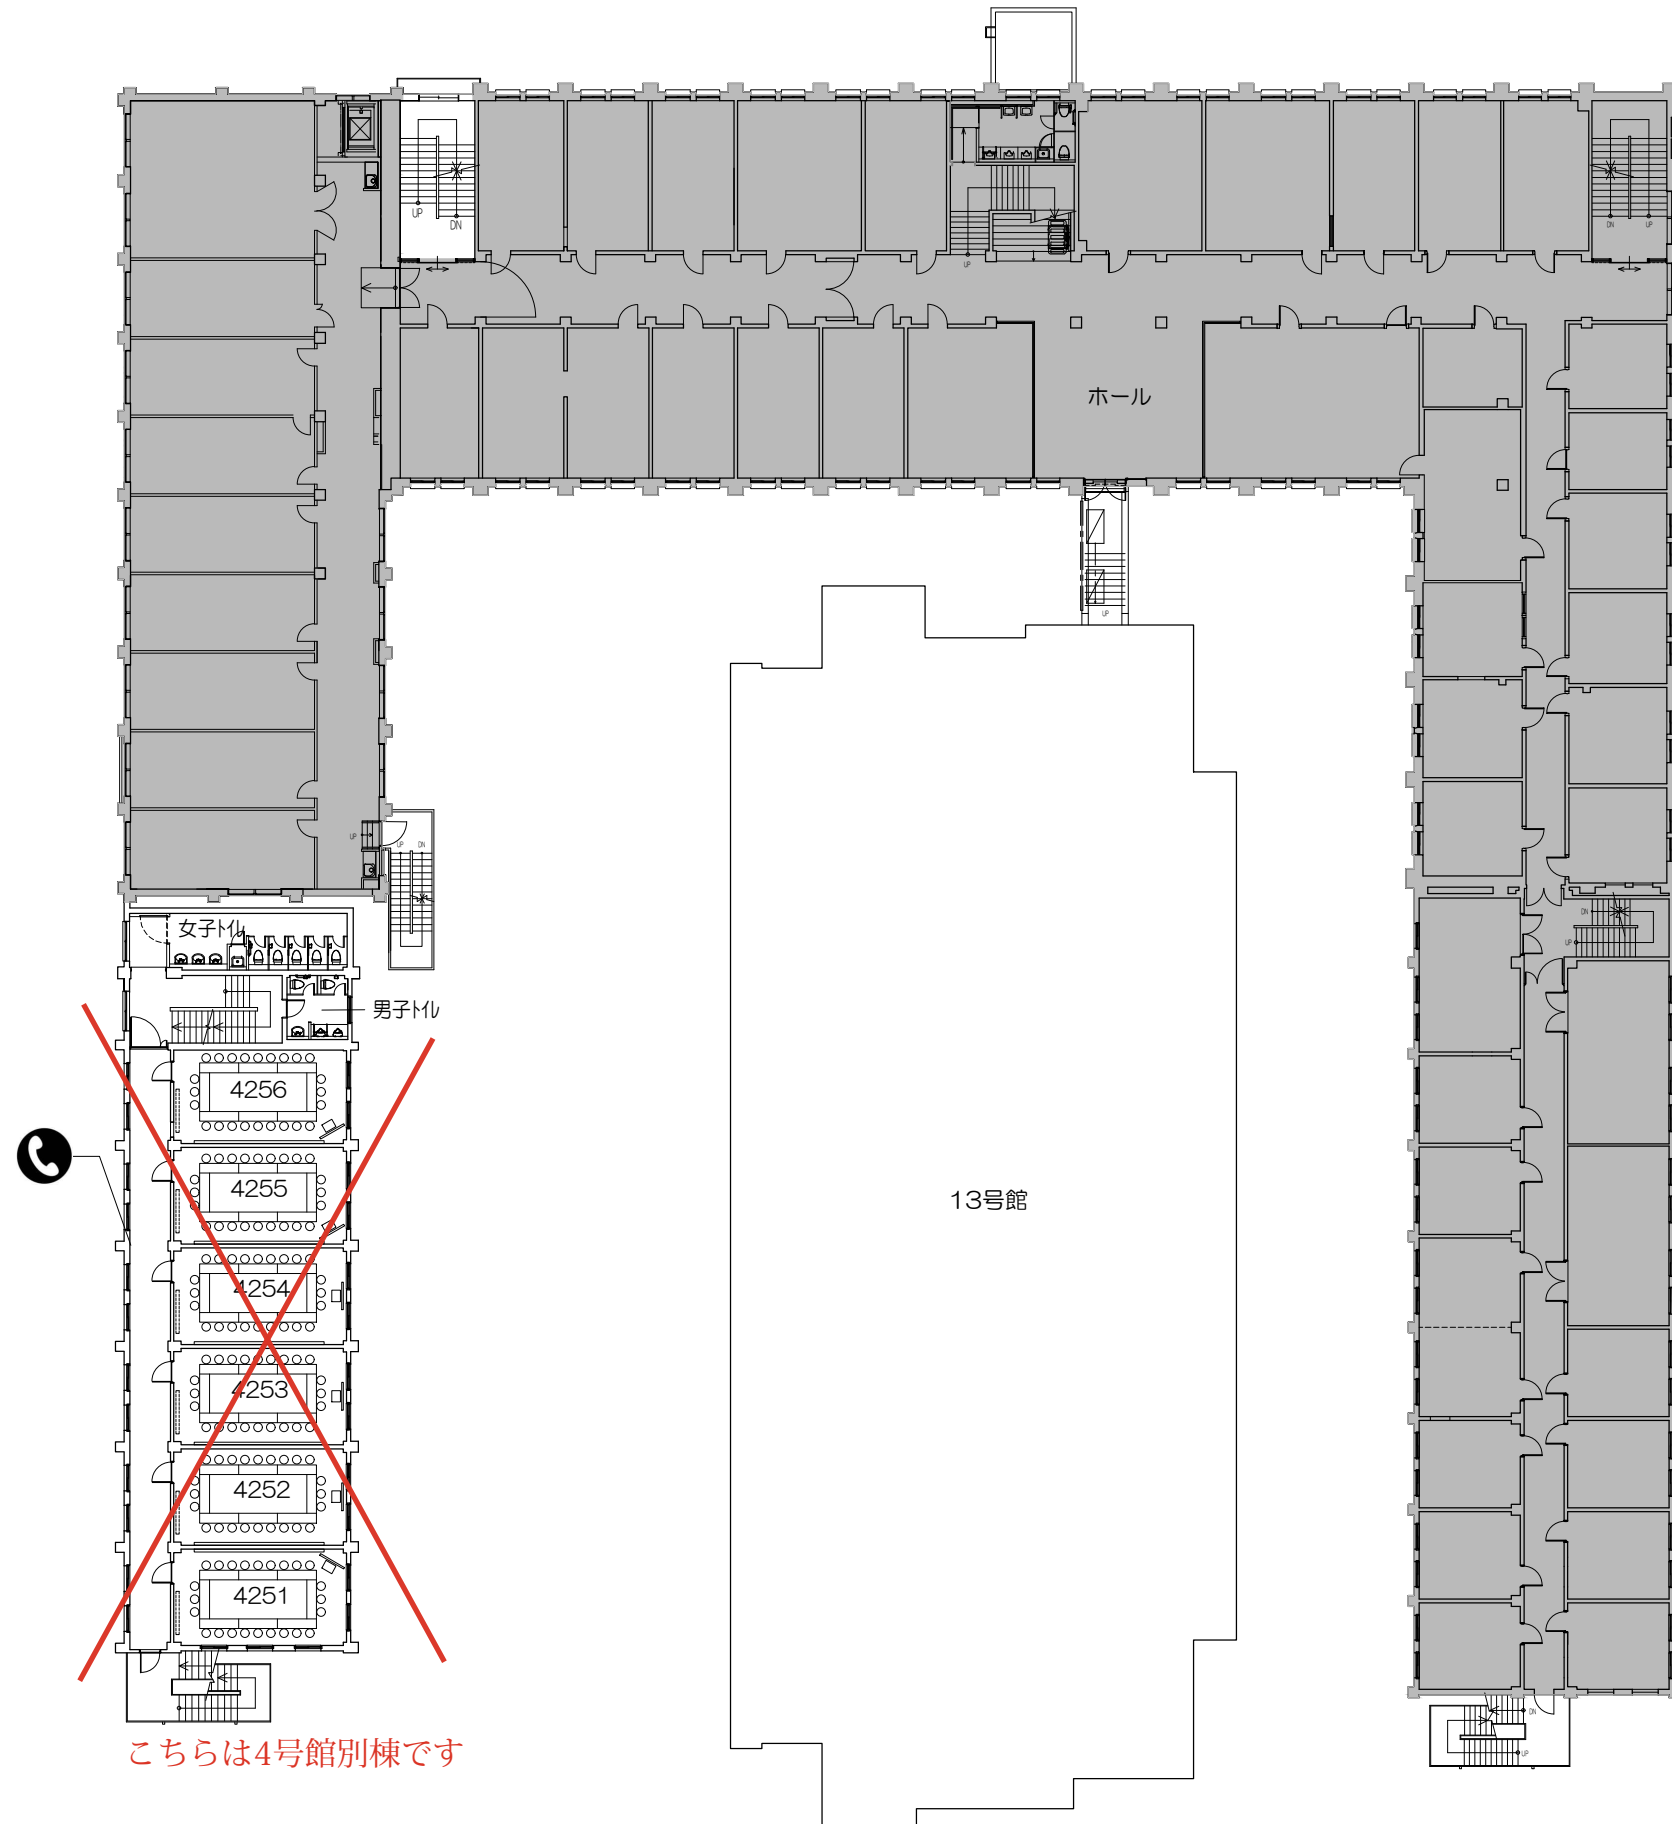


凡例



内線電話

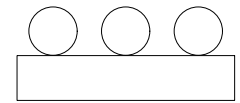

可動席（3人）

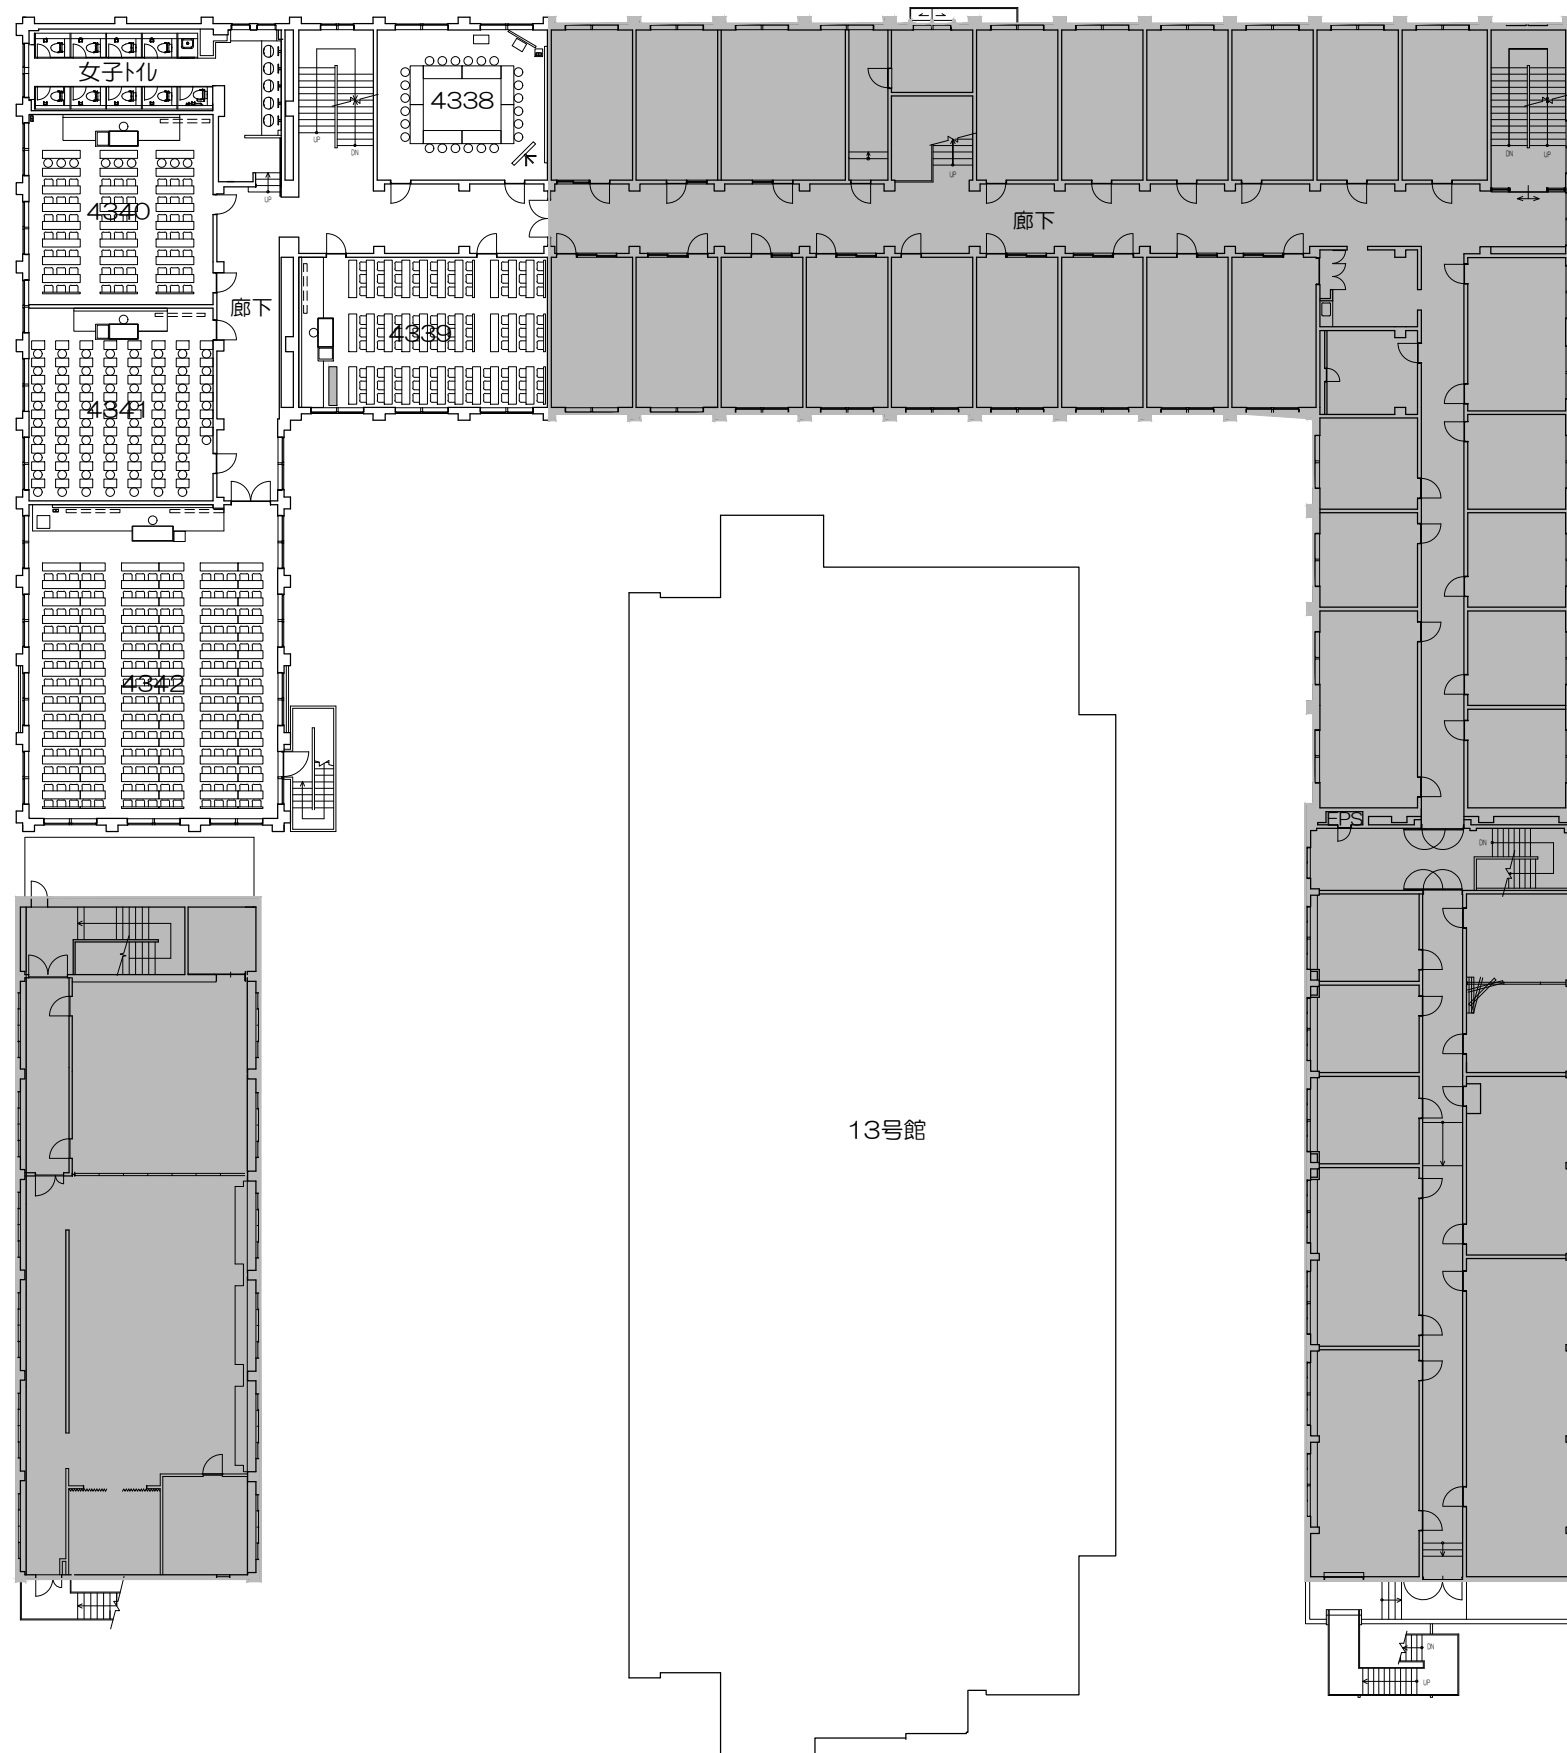


凡例




内線電話
(4410教室前)




可動机

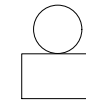


可動席 (1人)

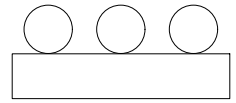


可動席 (3人)

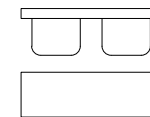

固定席 (2人)

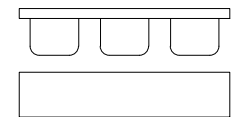

固定席 (3人)

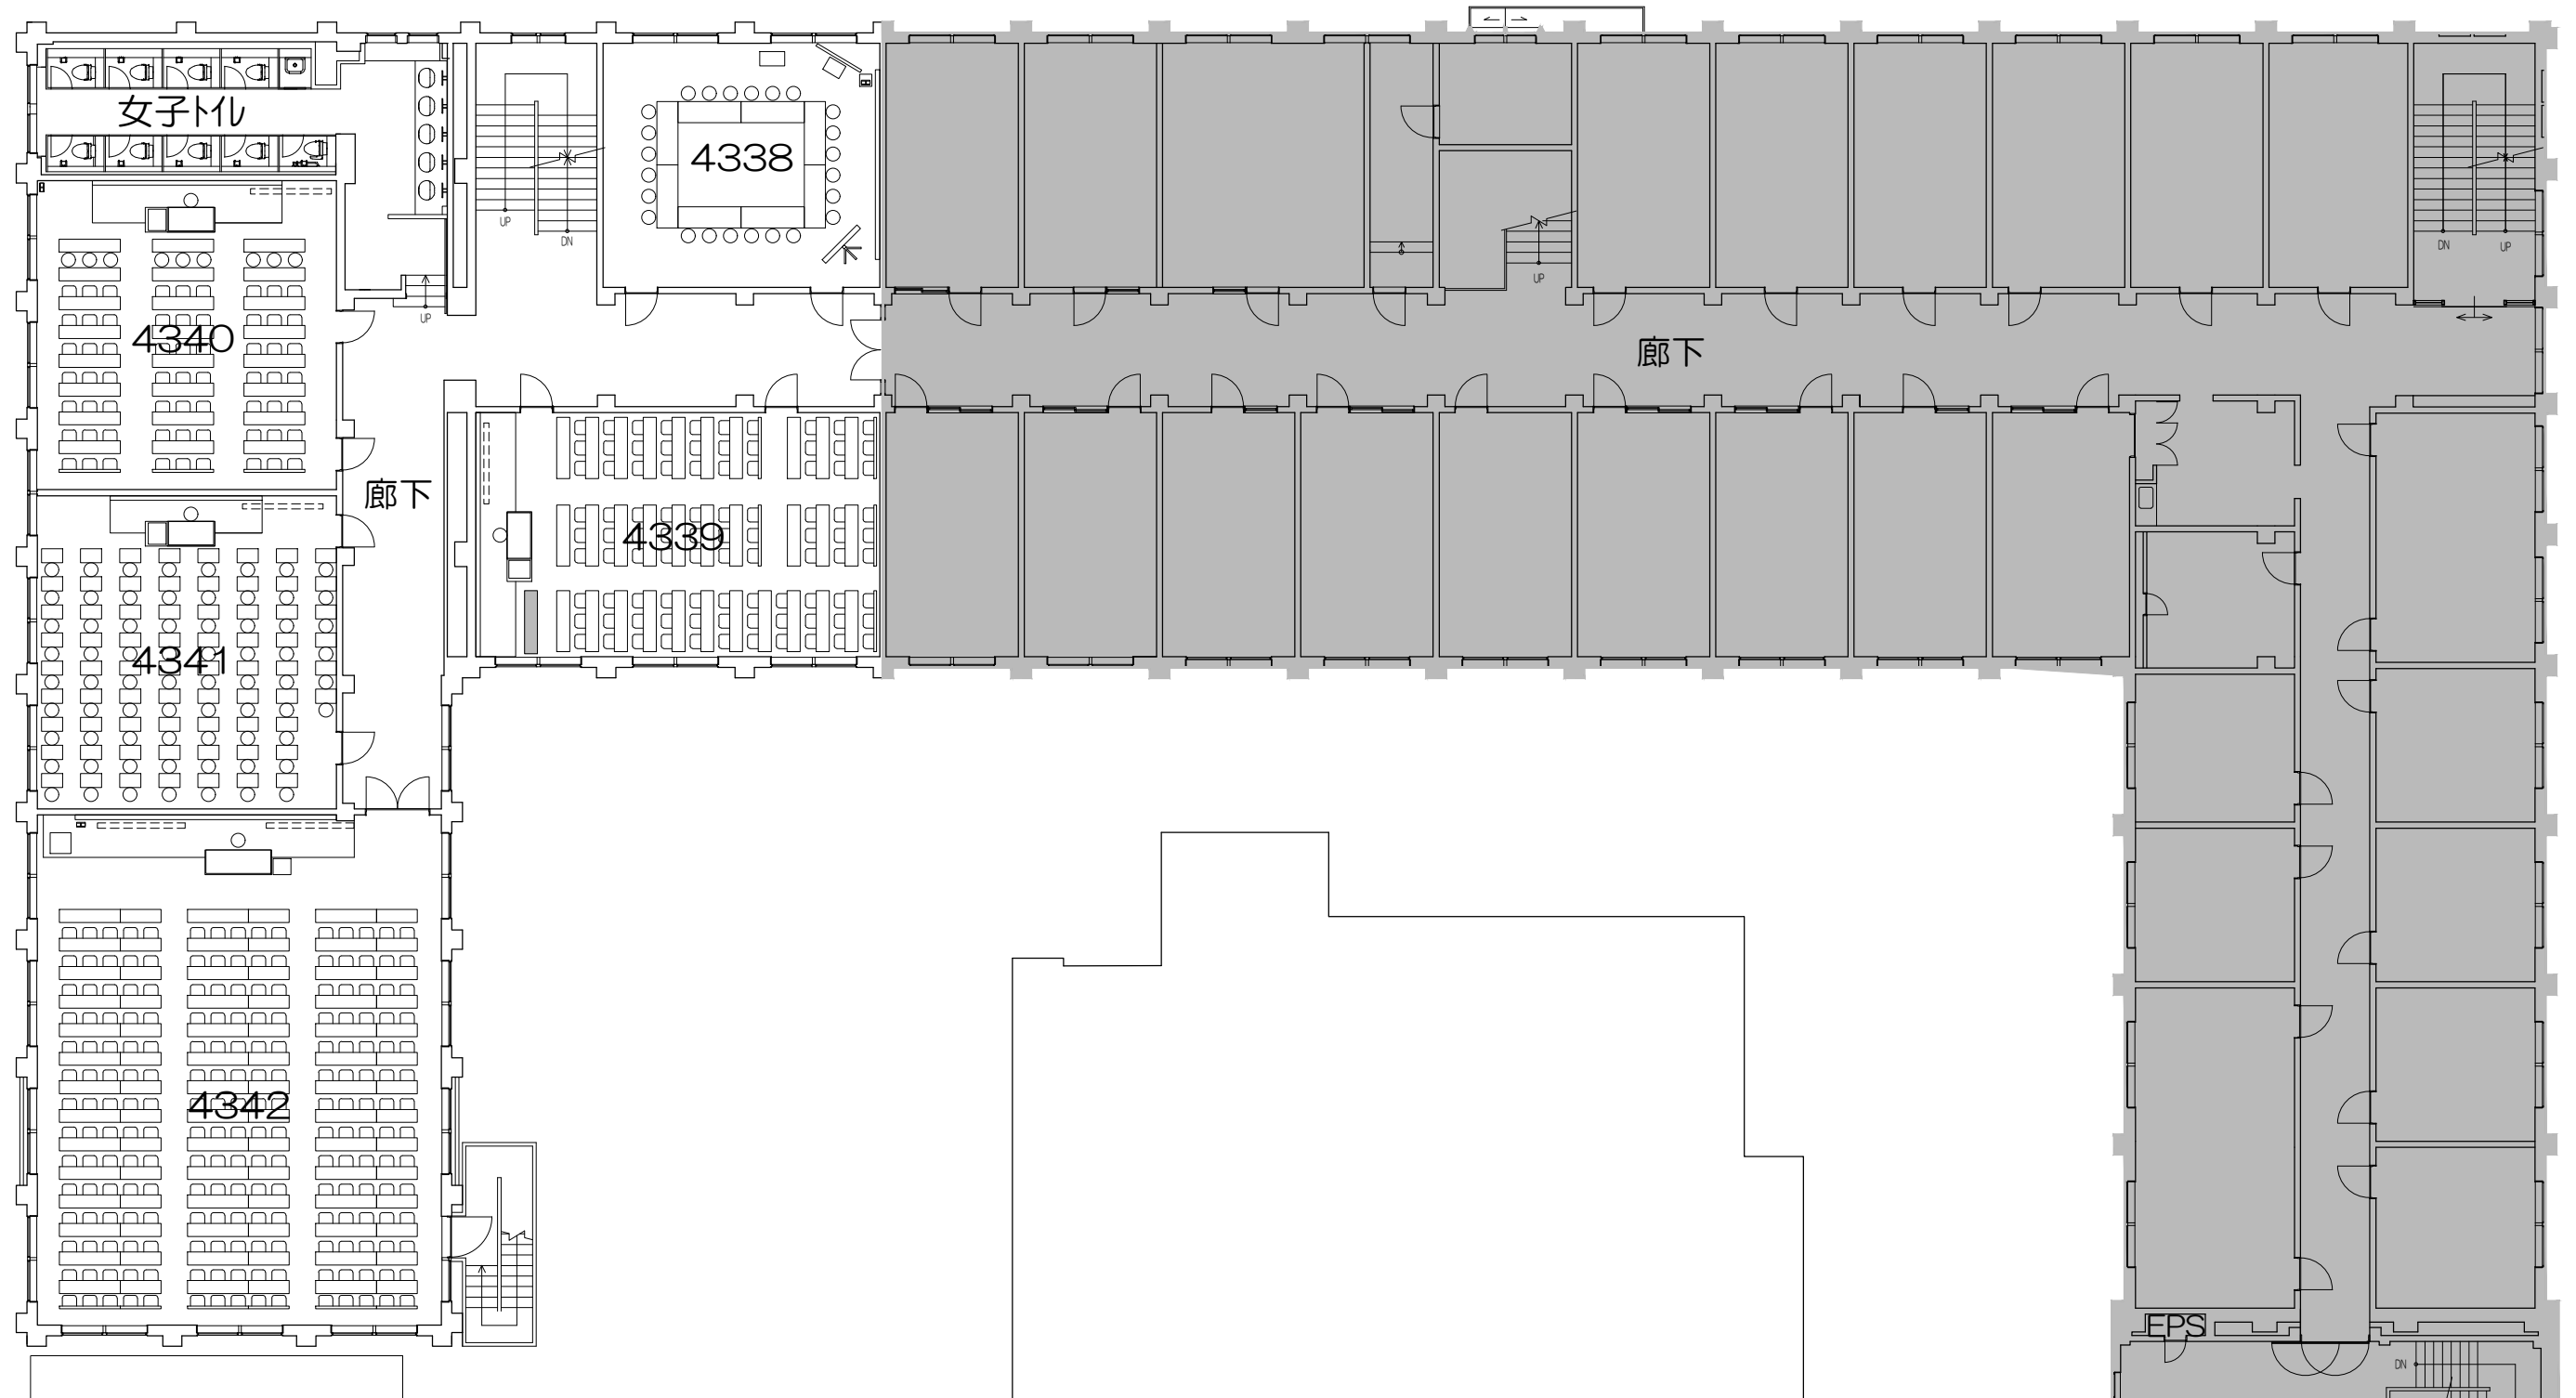


凡例




内線電話
(4410教室前)




可動機

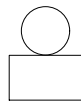


可動席 (1人)

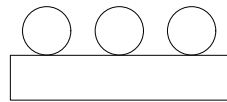


可動席 (3人)

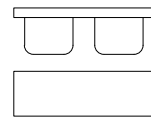

固定席 (2人)

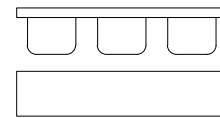


固定席 (3人)

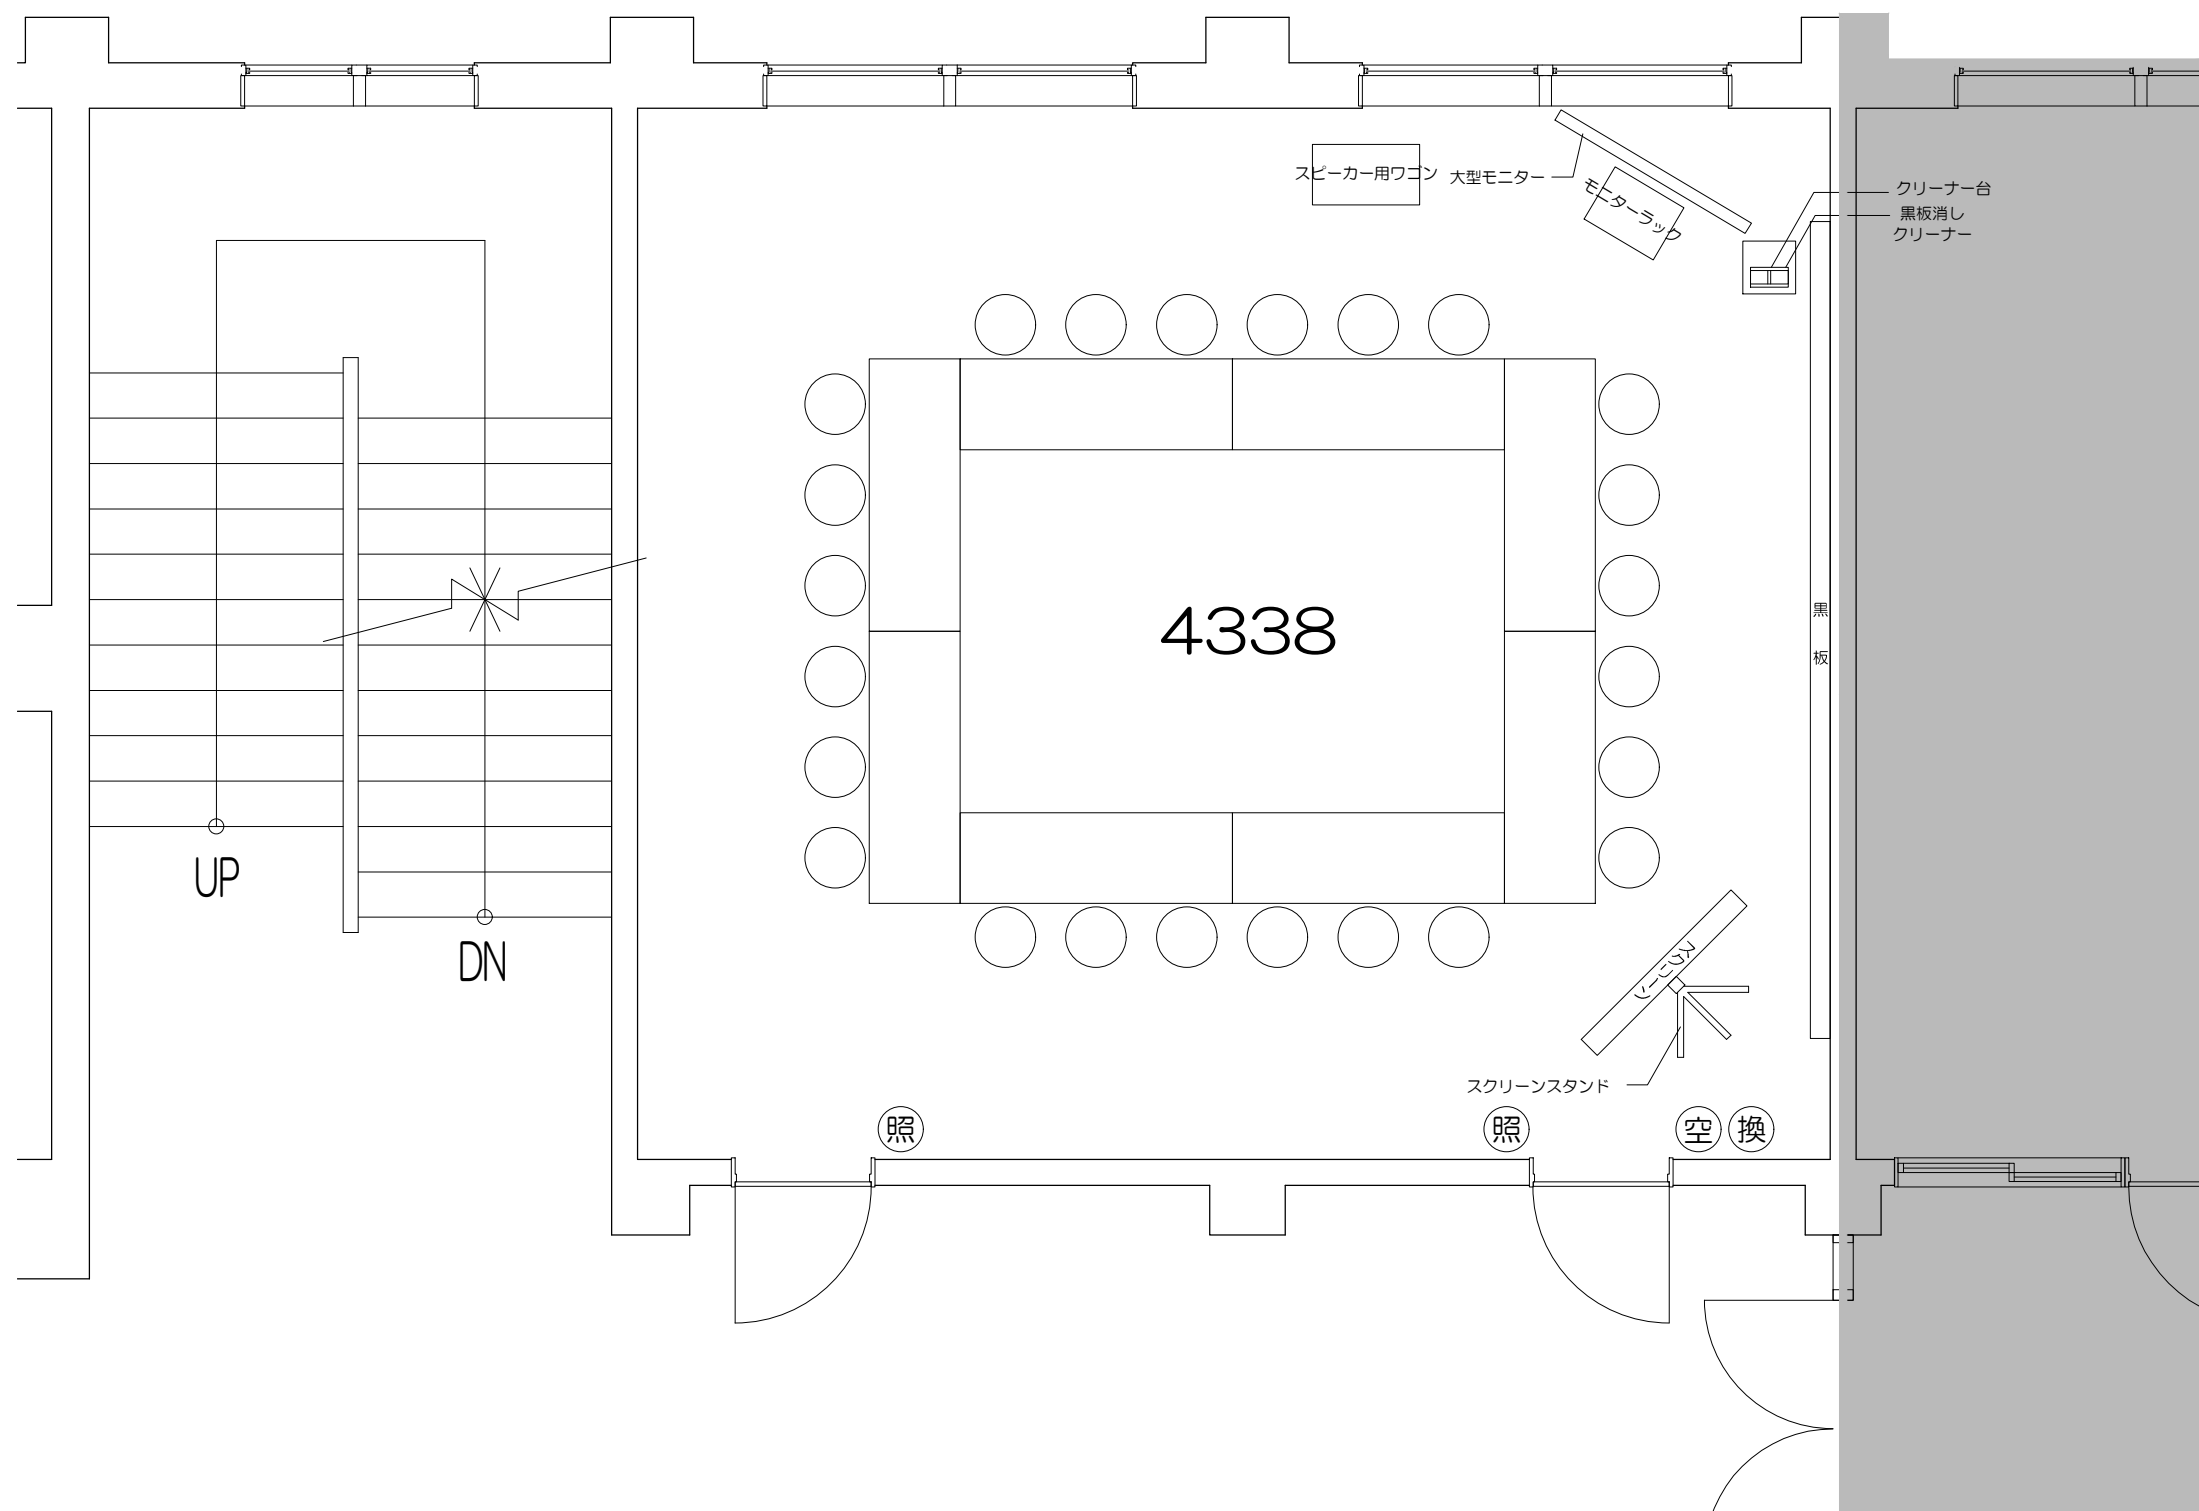

凡例 (照)：照明スイッチ (空)：空調スイッチ (換)：換気スイッチ



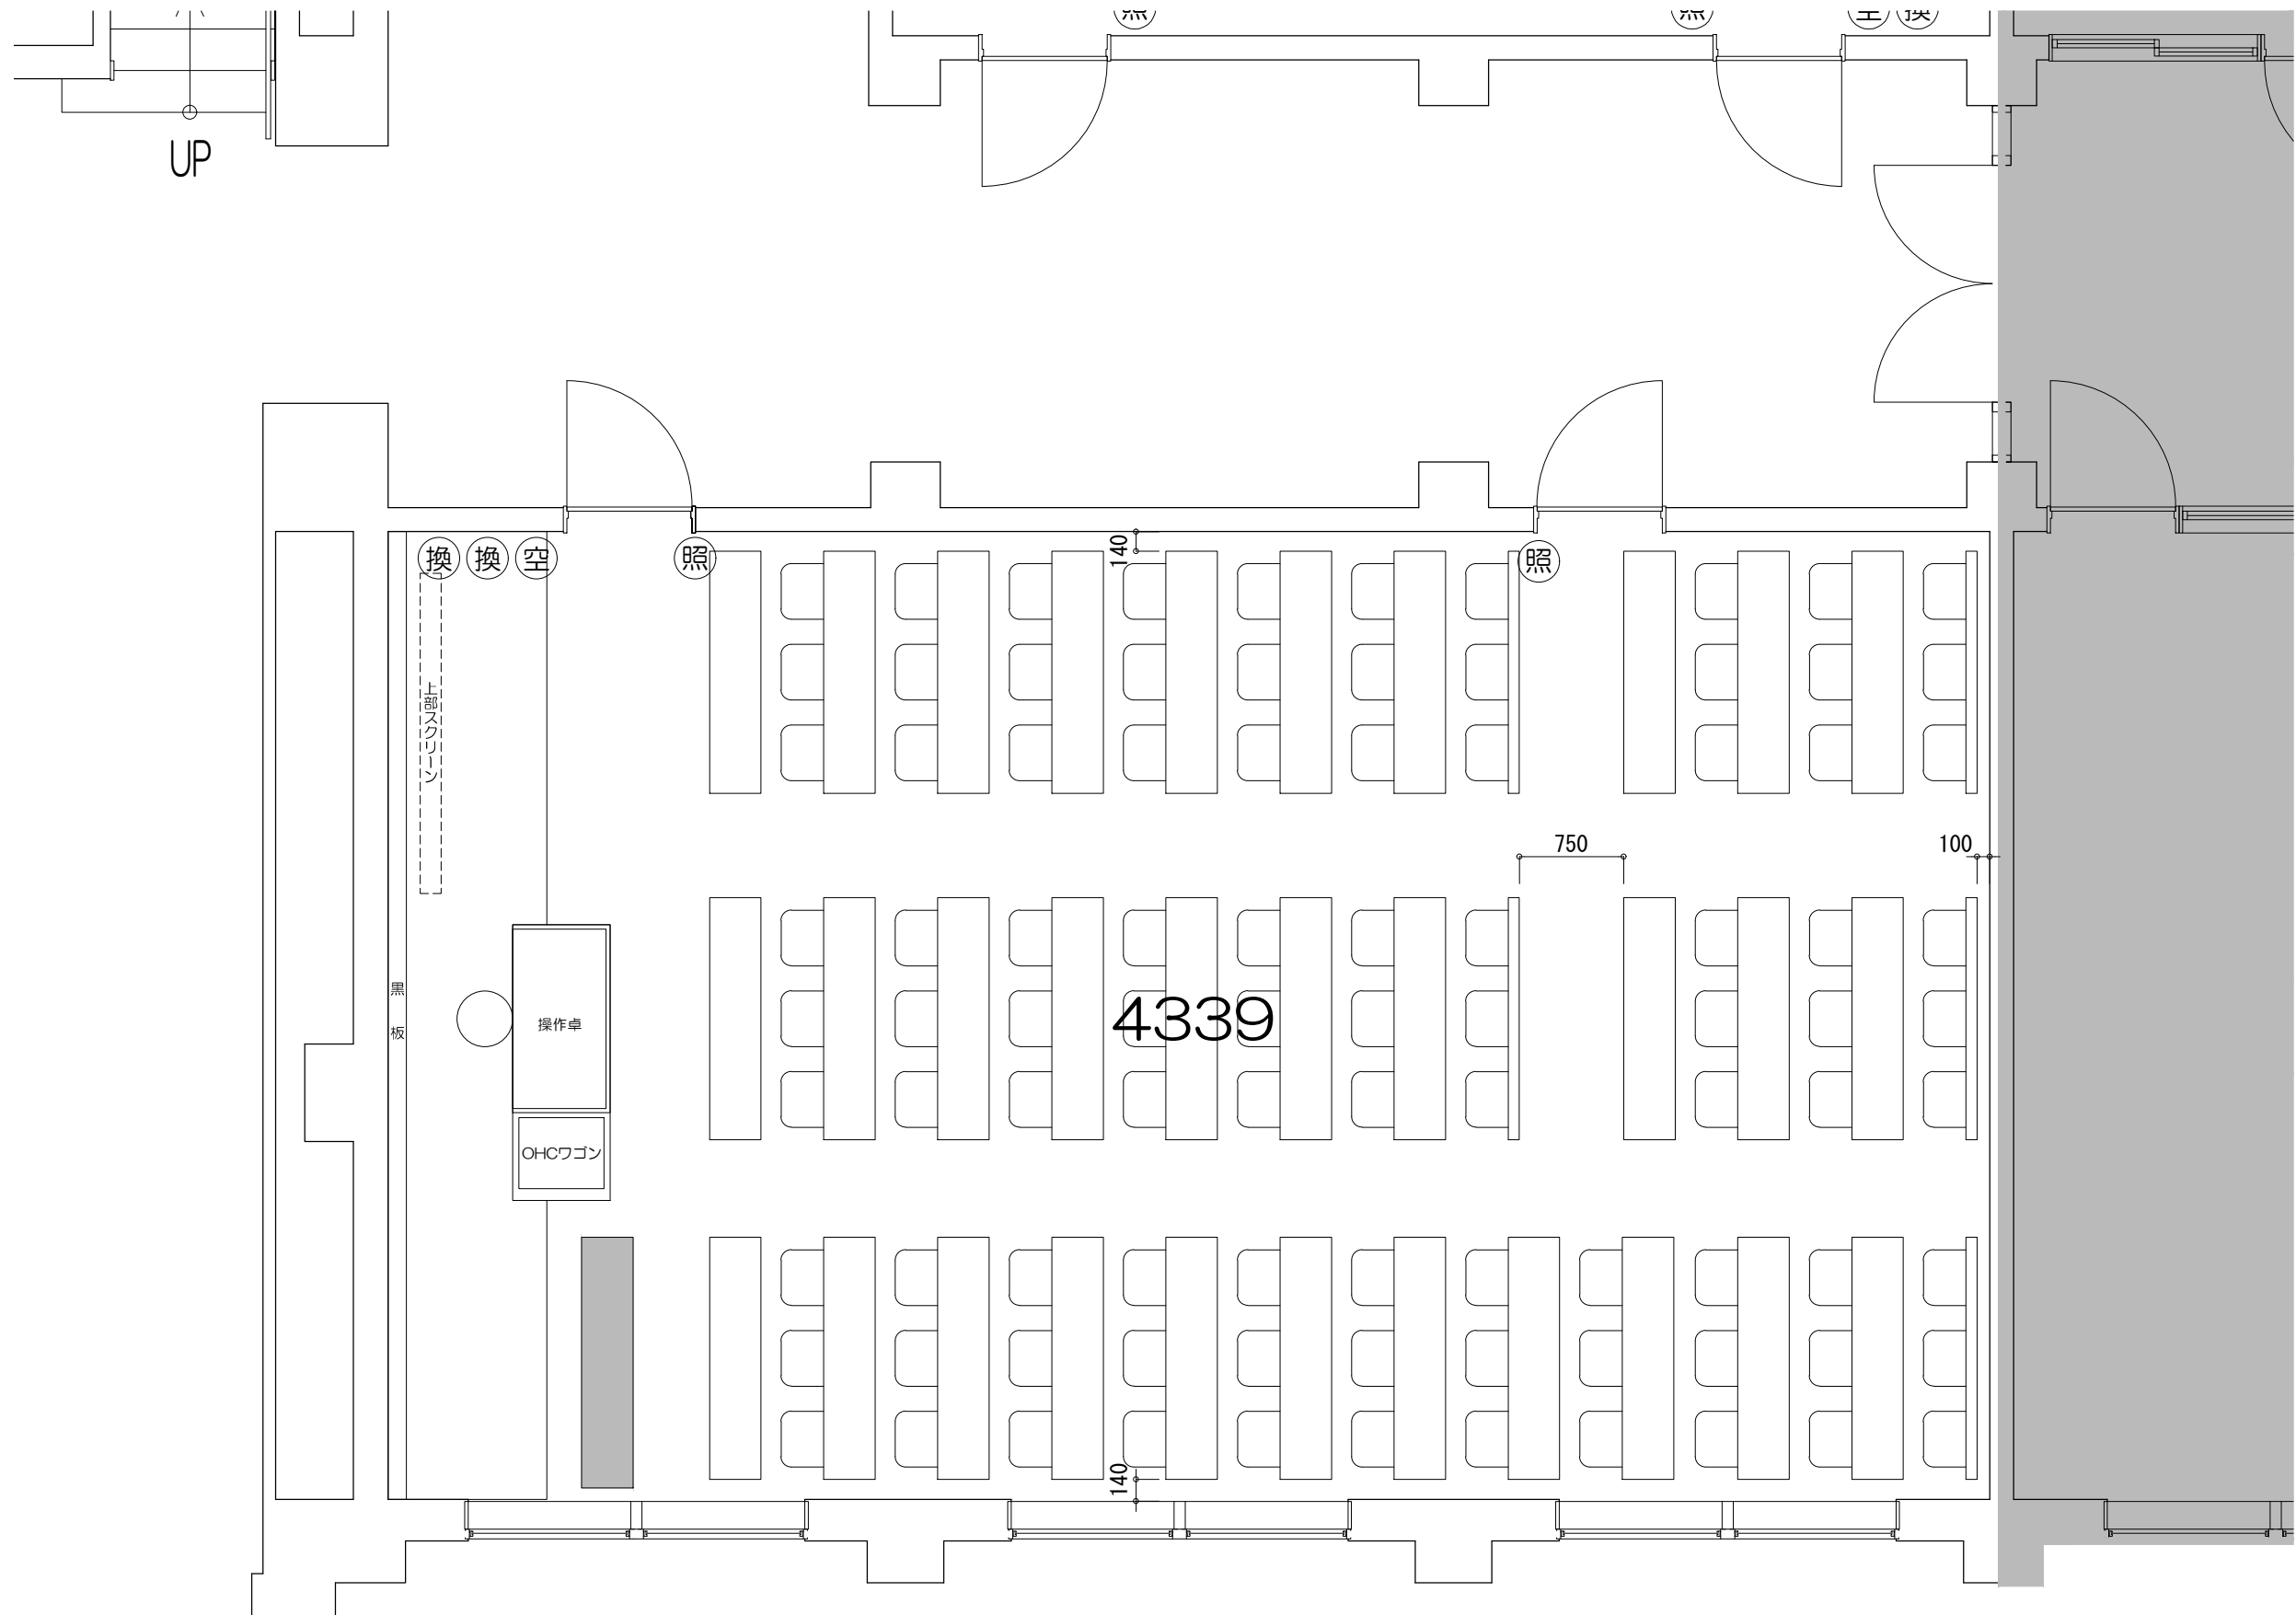

凡例 (照)：照明スイッチ (空)：空調スイッチ (換)：換気スイッチ


0 50cm 1m 2m 5m

Scale=1:50

立教大学池袋キャンパス 教室レイアウト

4339教室（固定席 93+可動席）


図面サイズ：A3 20250120

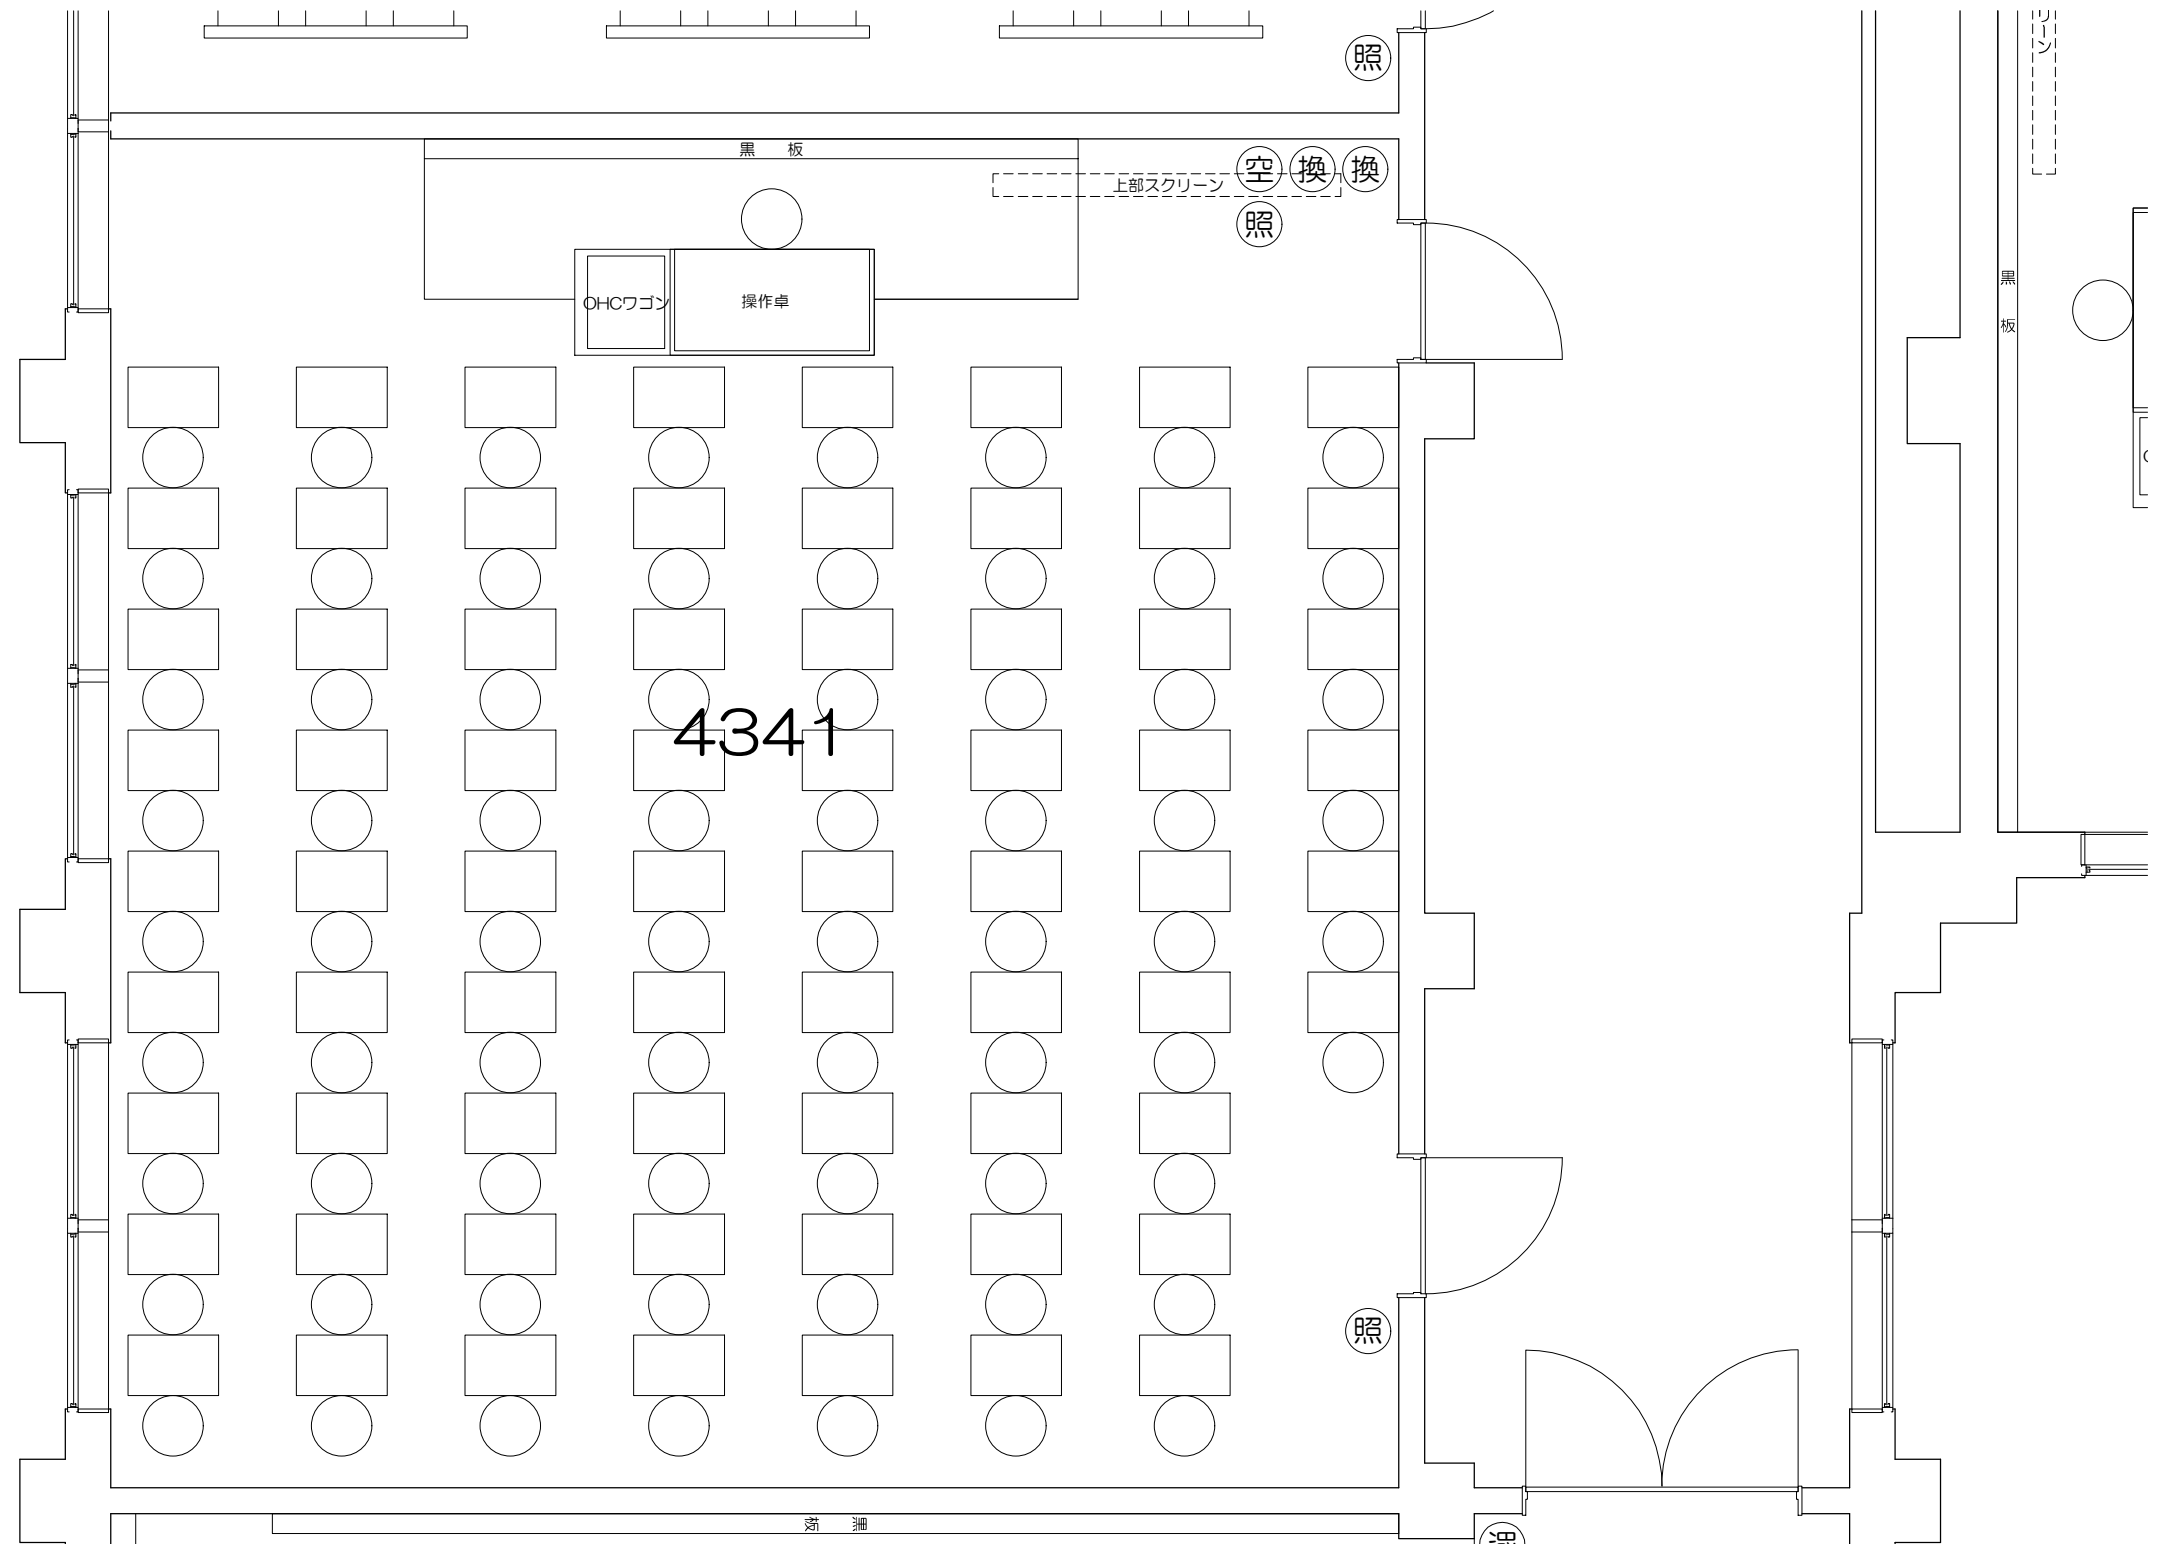

凡例 (照)：照明スイッチ (空)：空調スイッチ (換)：換気スイッチ




Scale=1:50

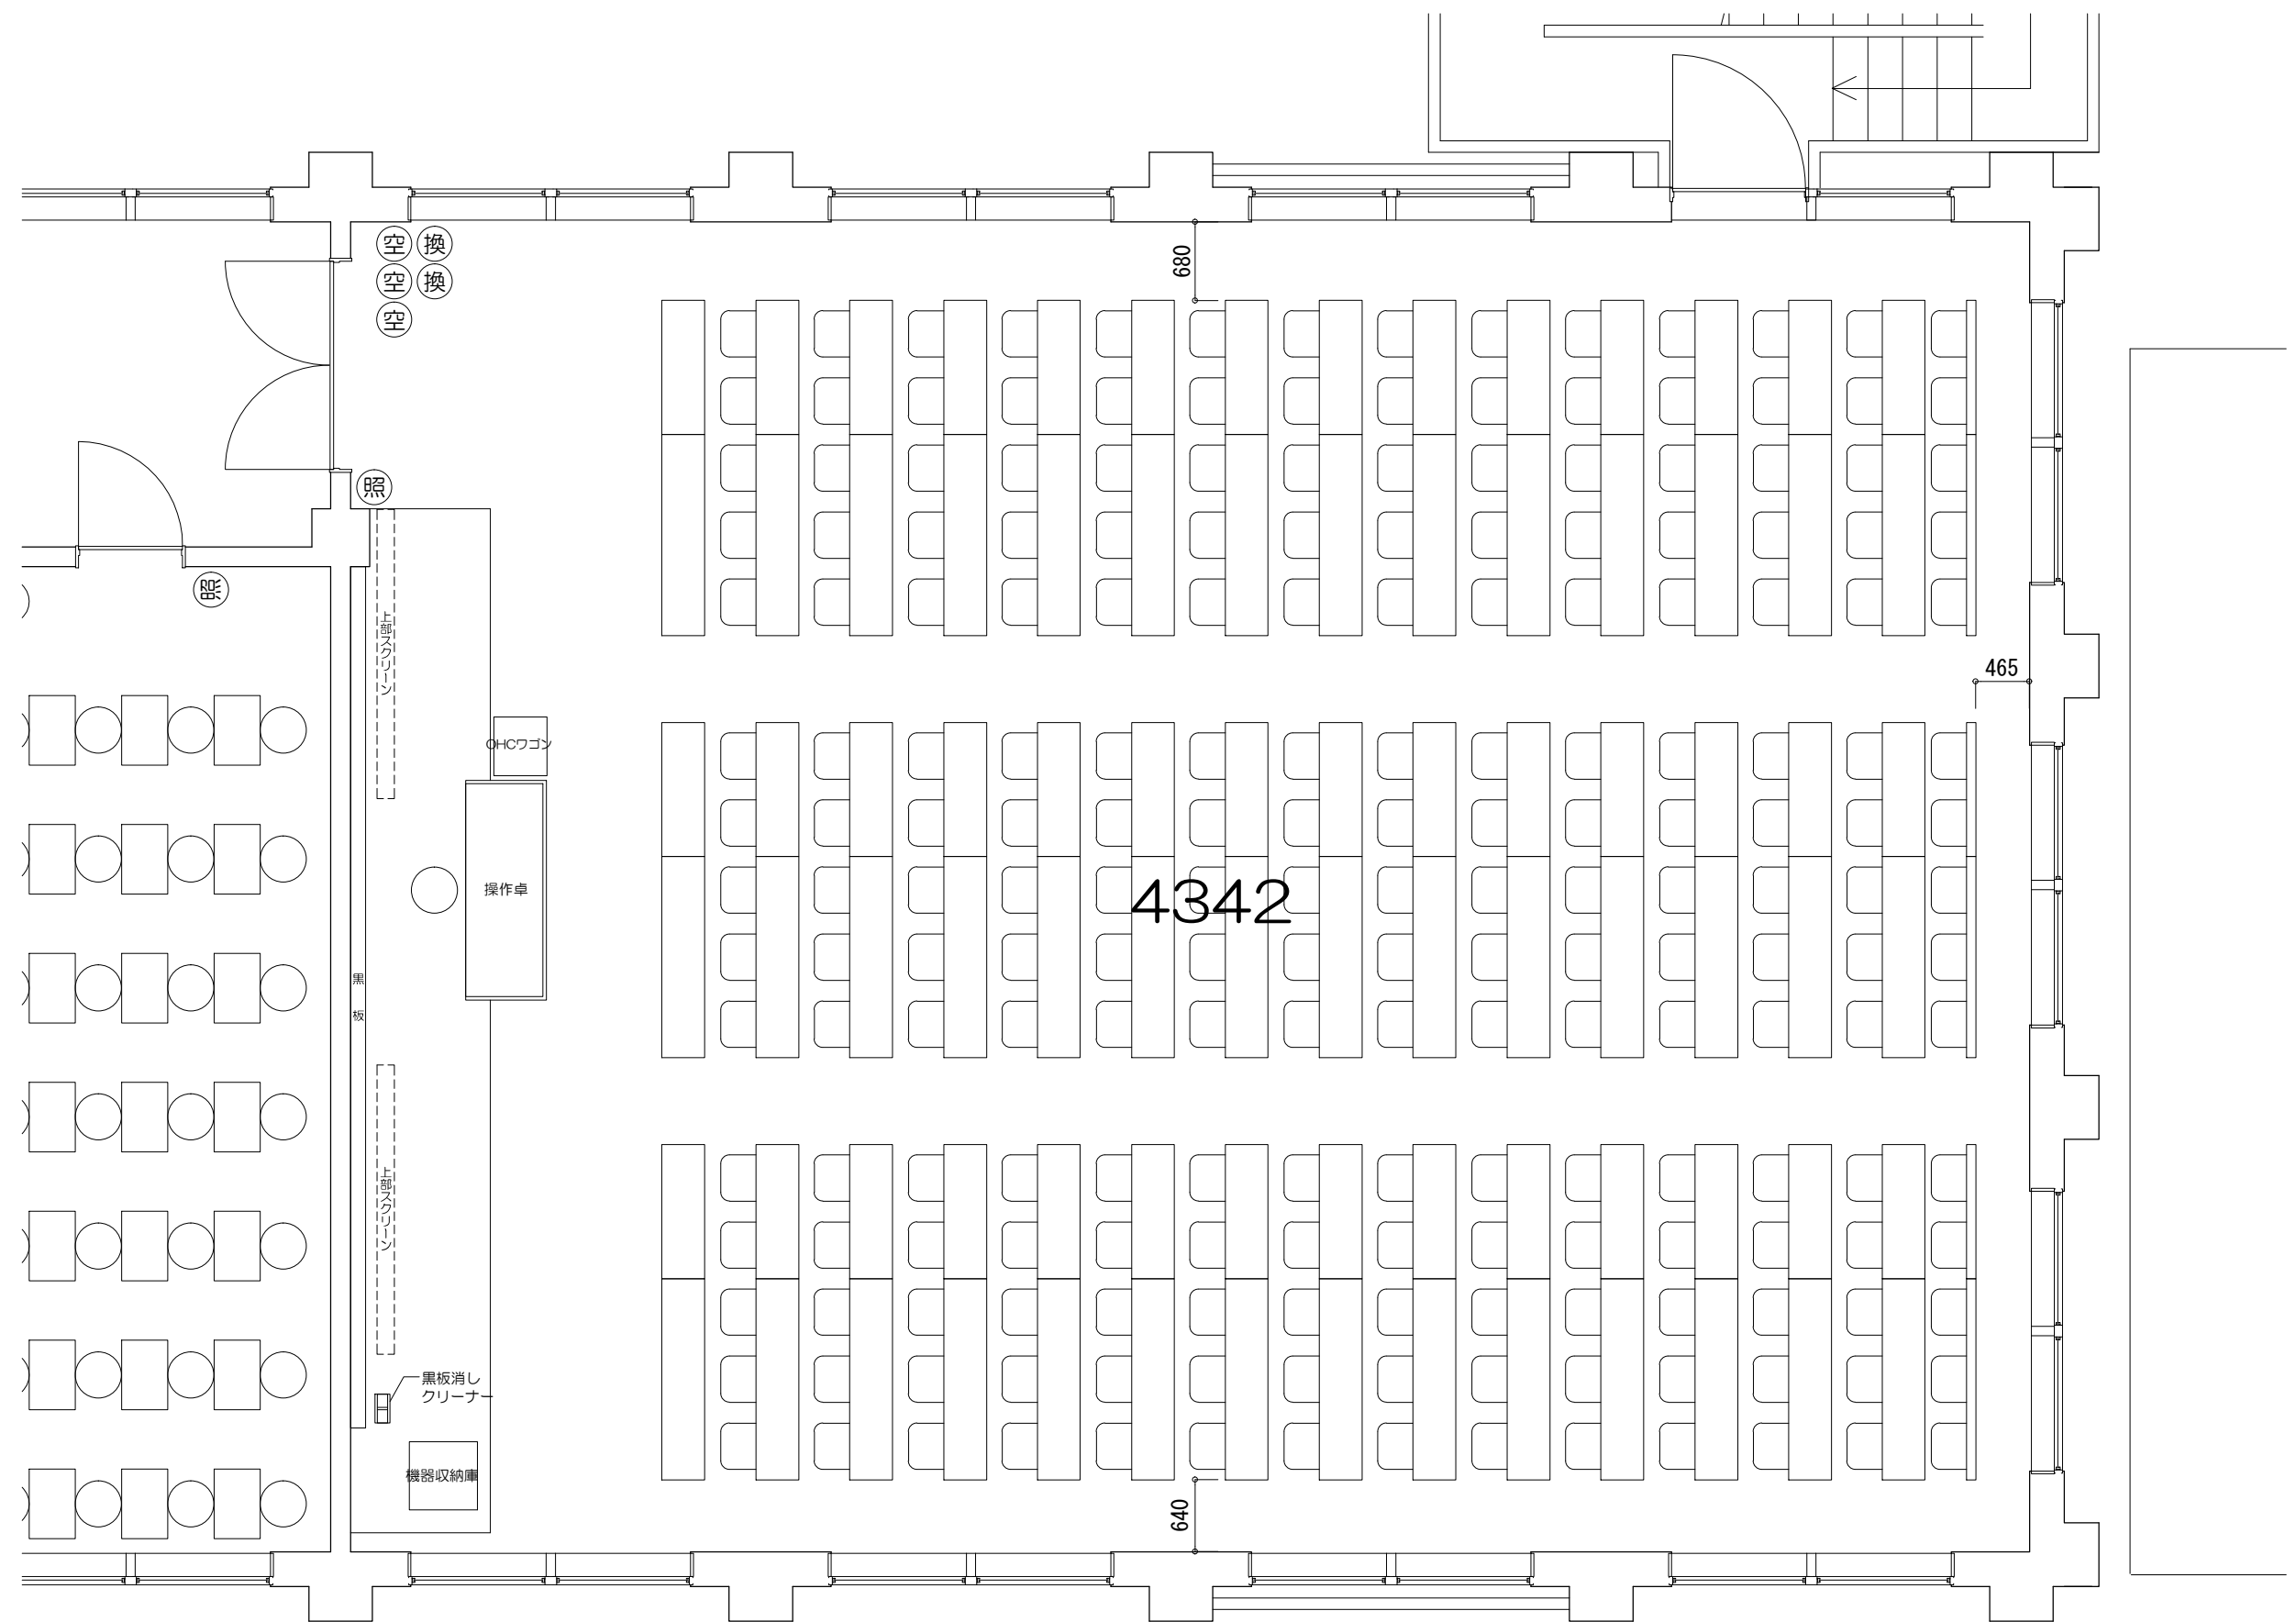

凡例 (照)：照明スイッチ (空)：空調スイッチ (換)：換気スイッチ


0 50cm 1m 2m 5m
Scale=1:60

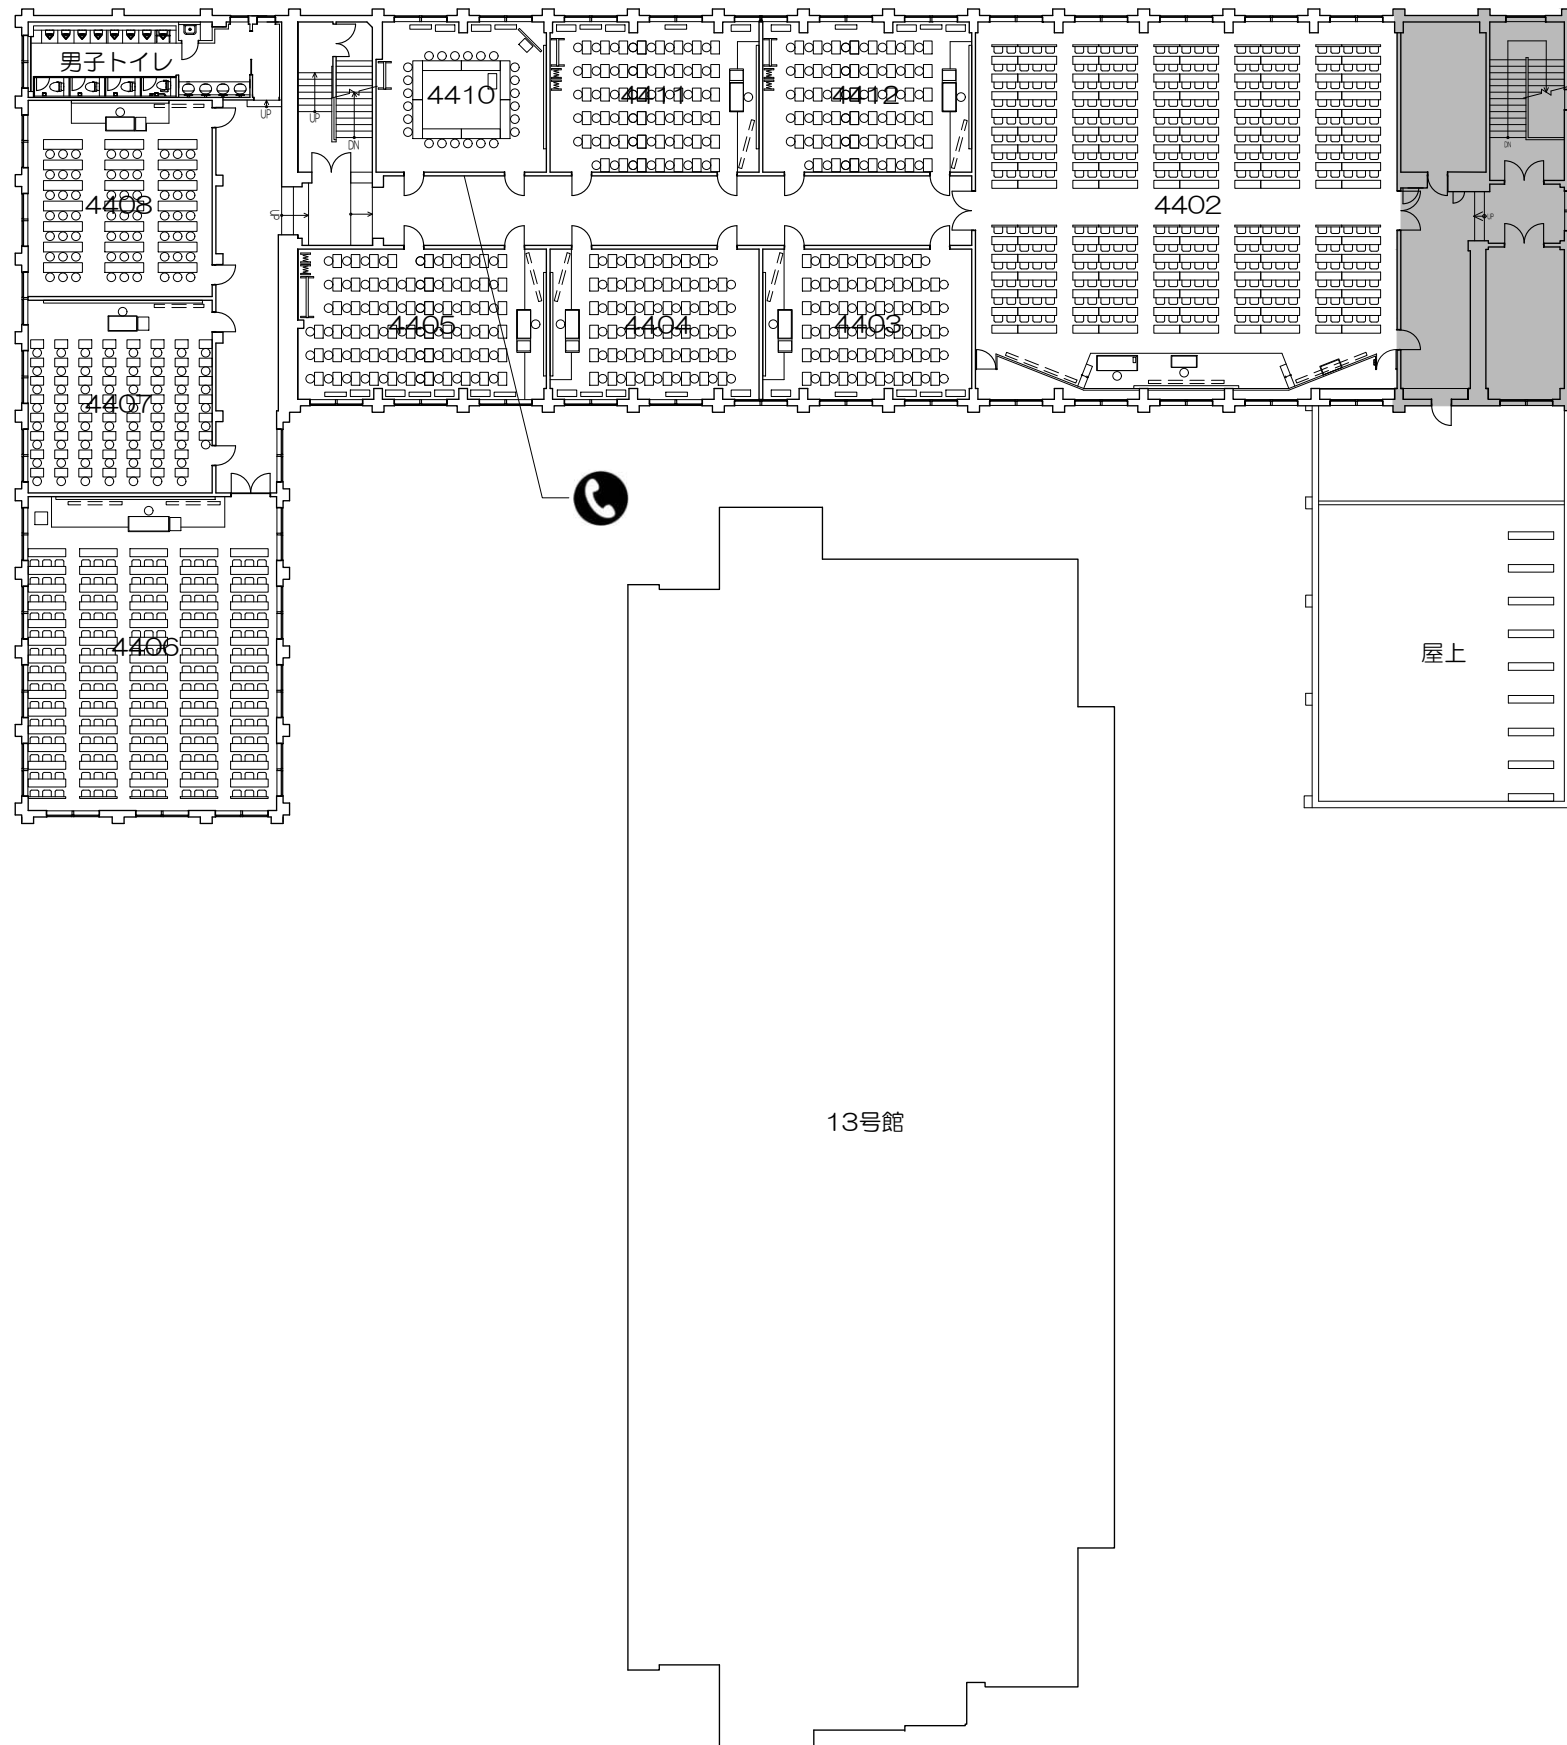


凡例




内線電話

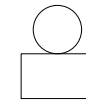


可動席 (1人)

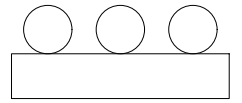


可動席 (3人)

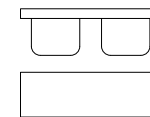

固定席 (2人)

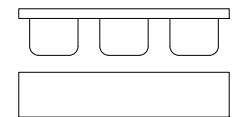


固定席 (3人)

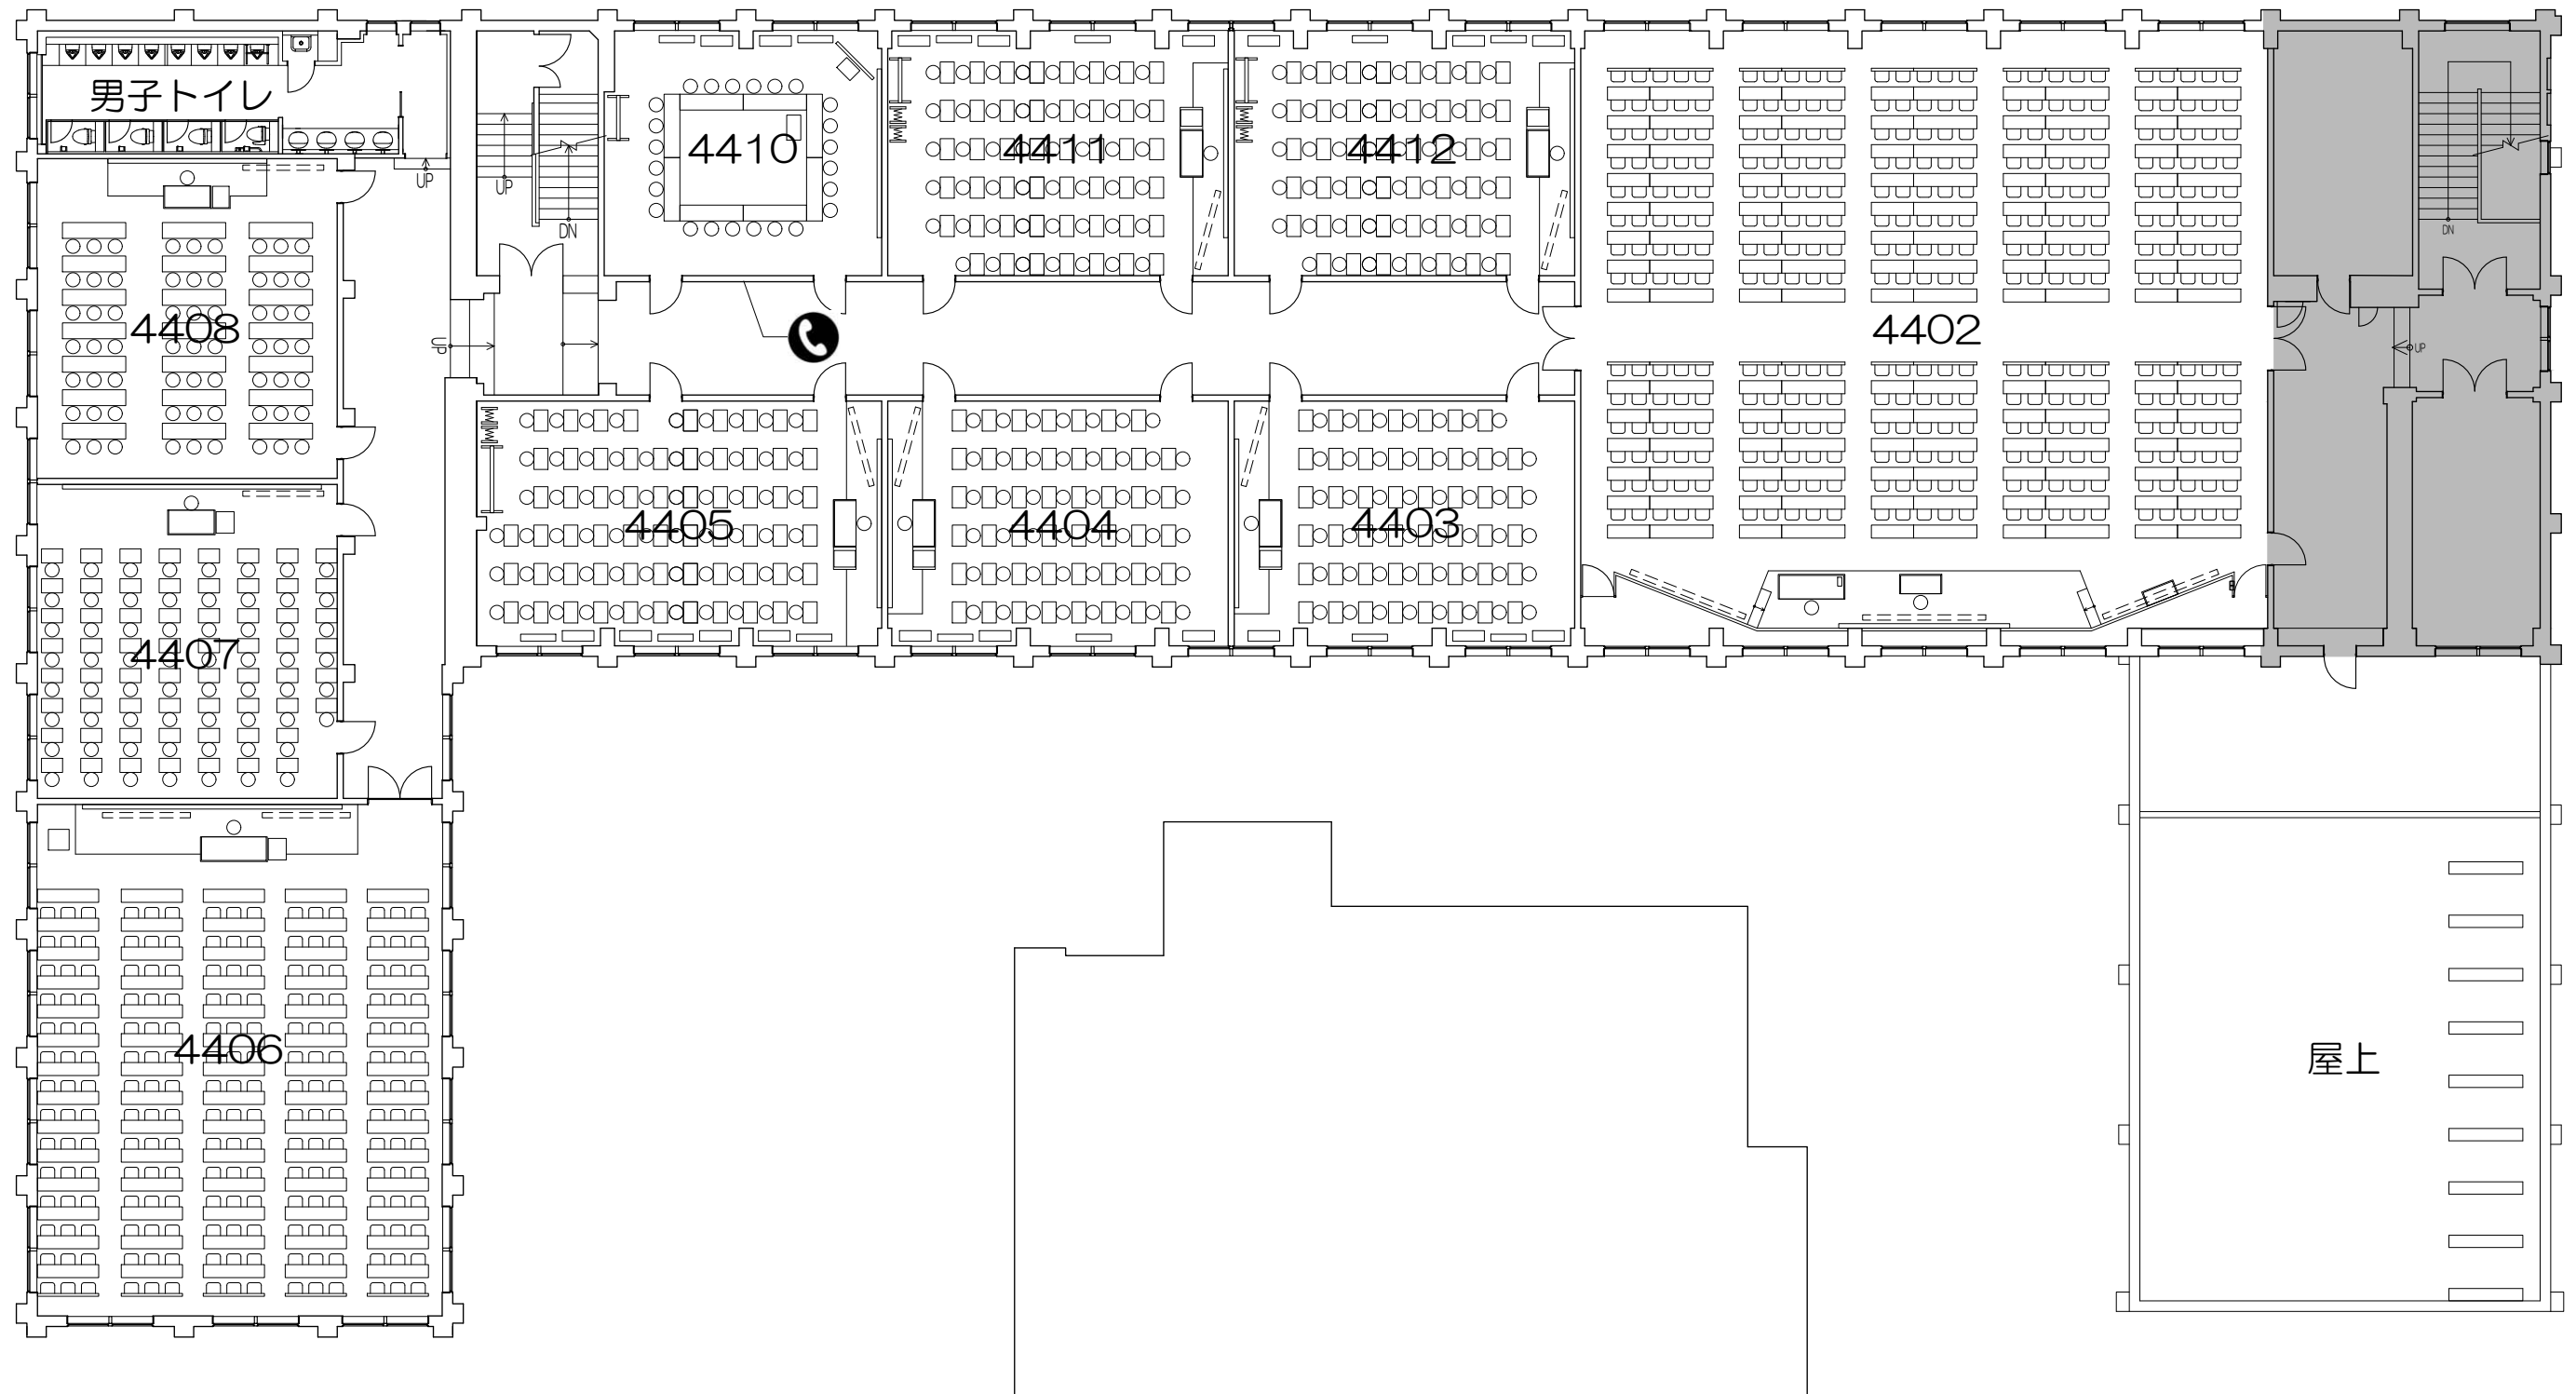


凡例




内線電話

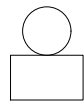


可動席 (1人)

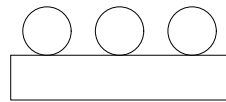


可動席 (3人)

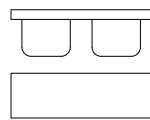


固定席 (2人)

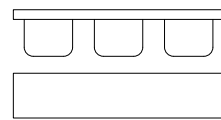

固定席 (3人)

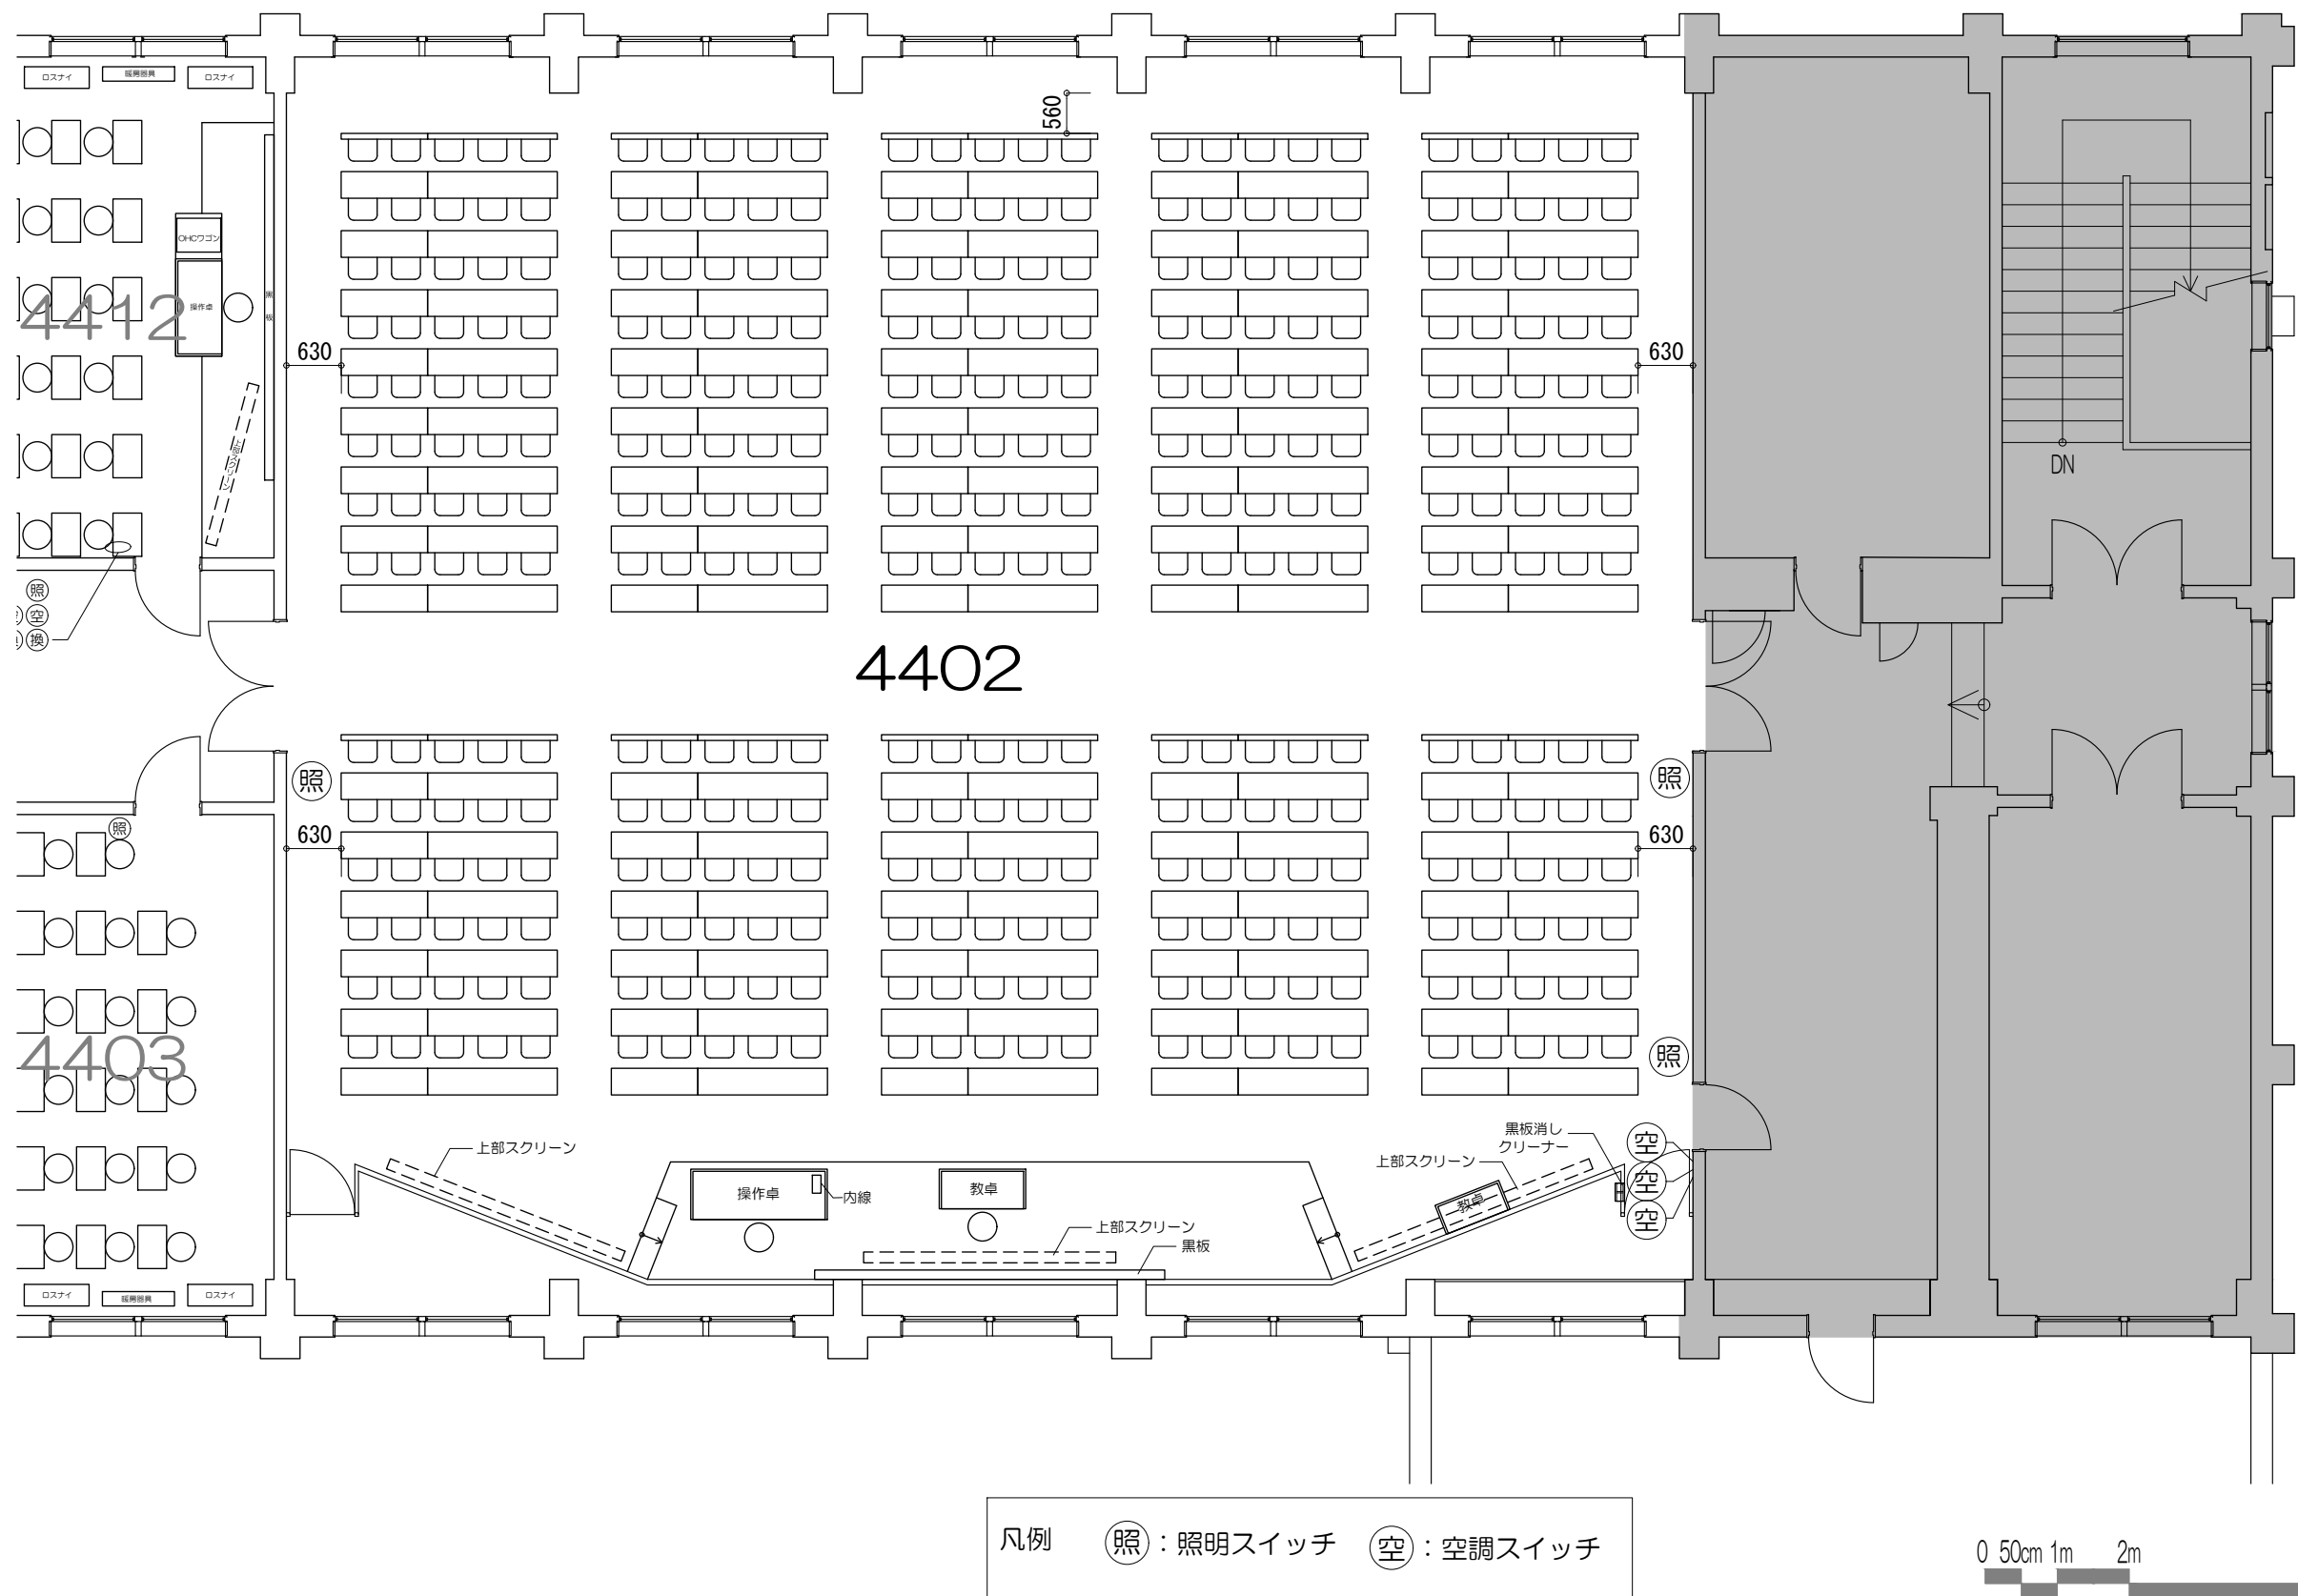


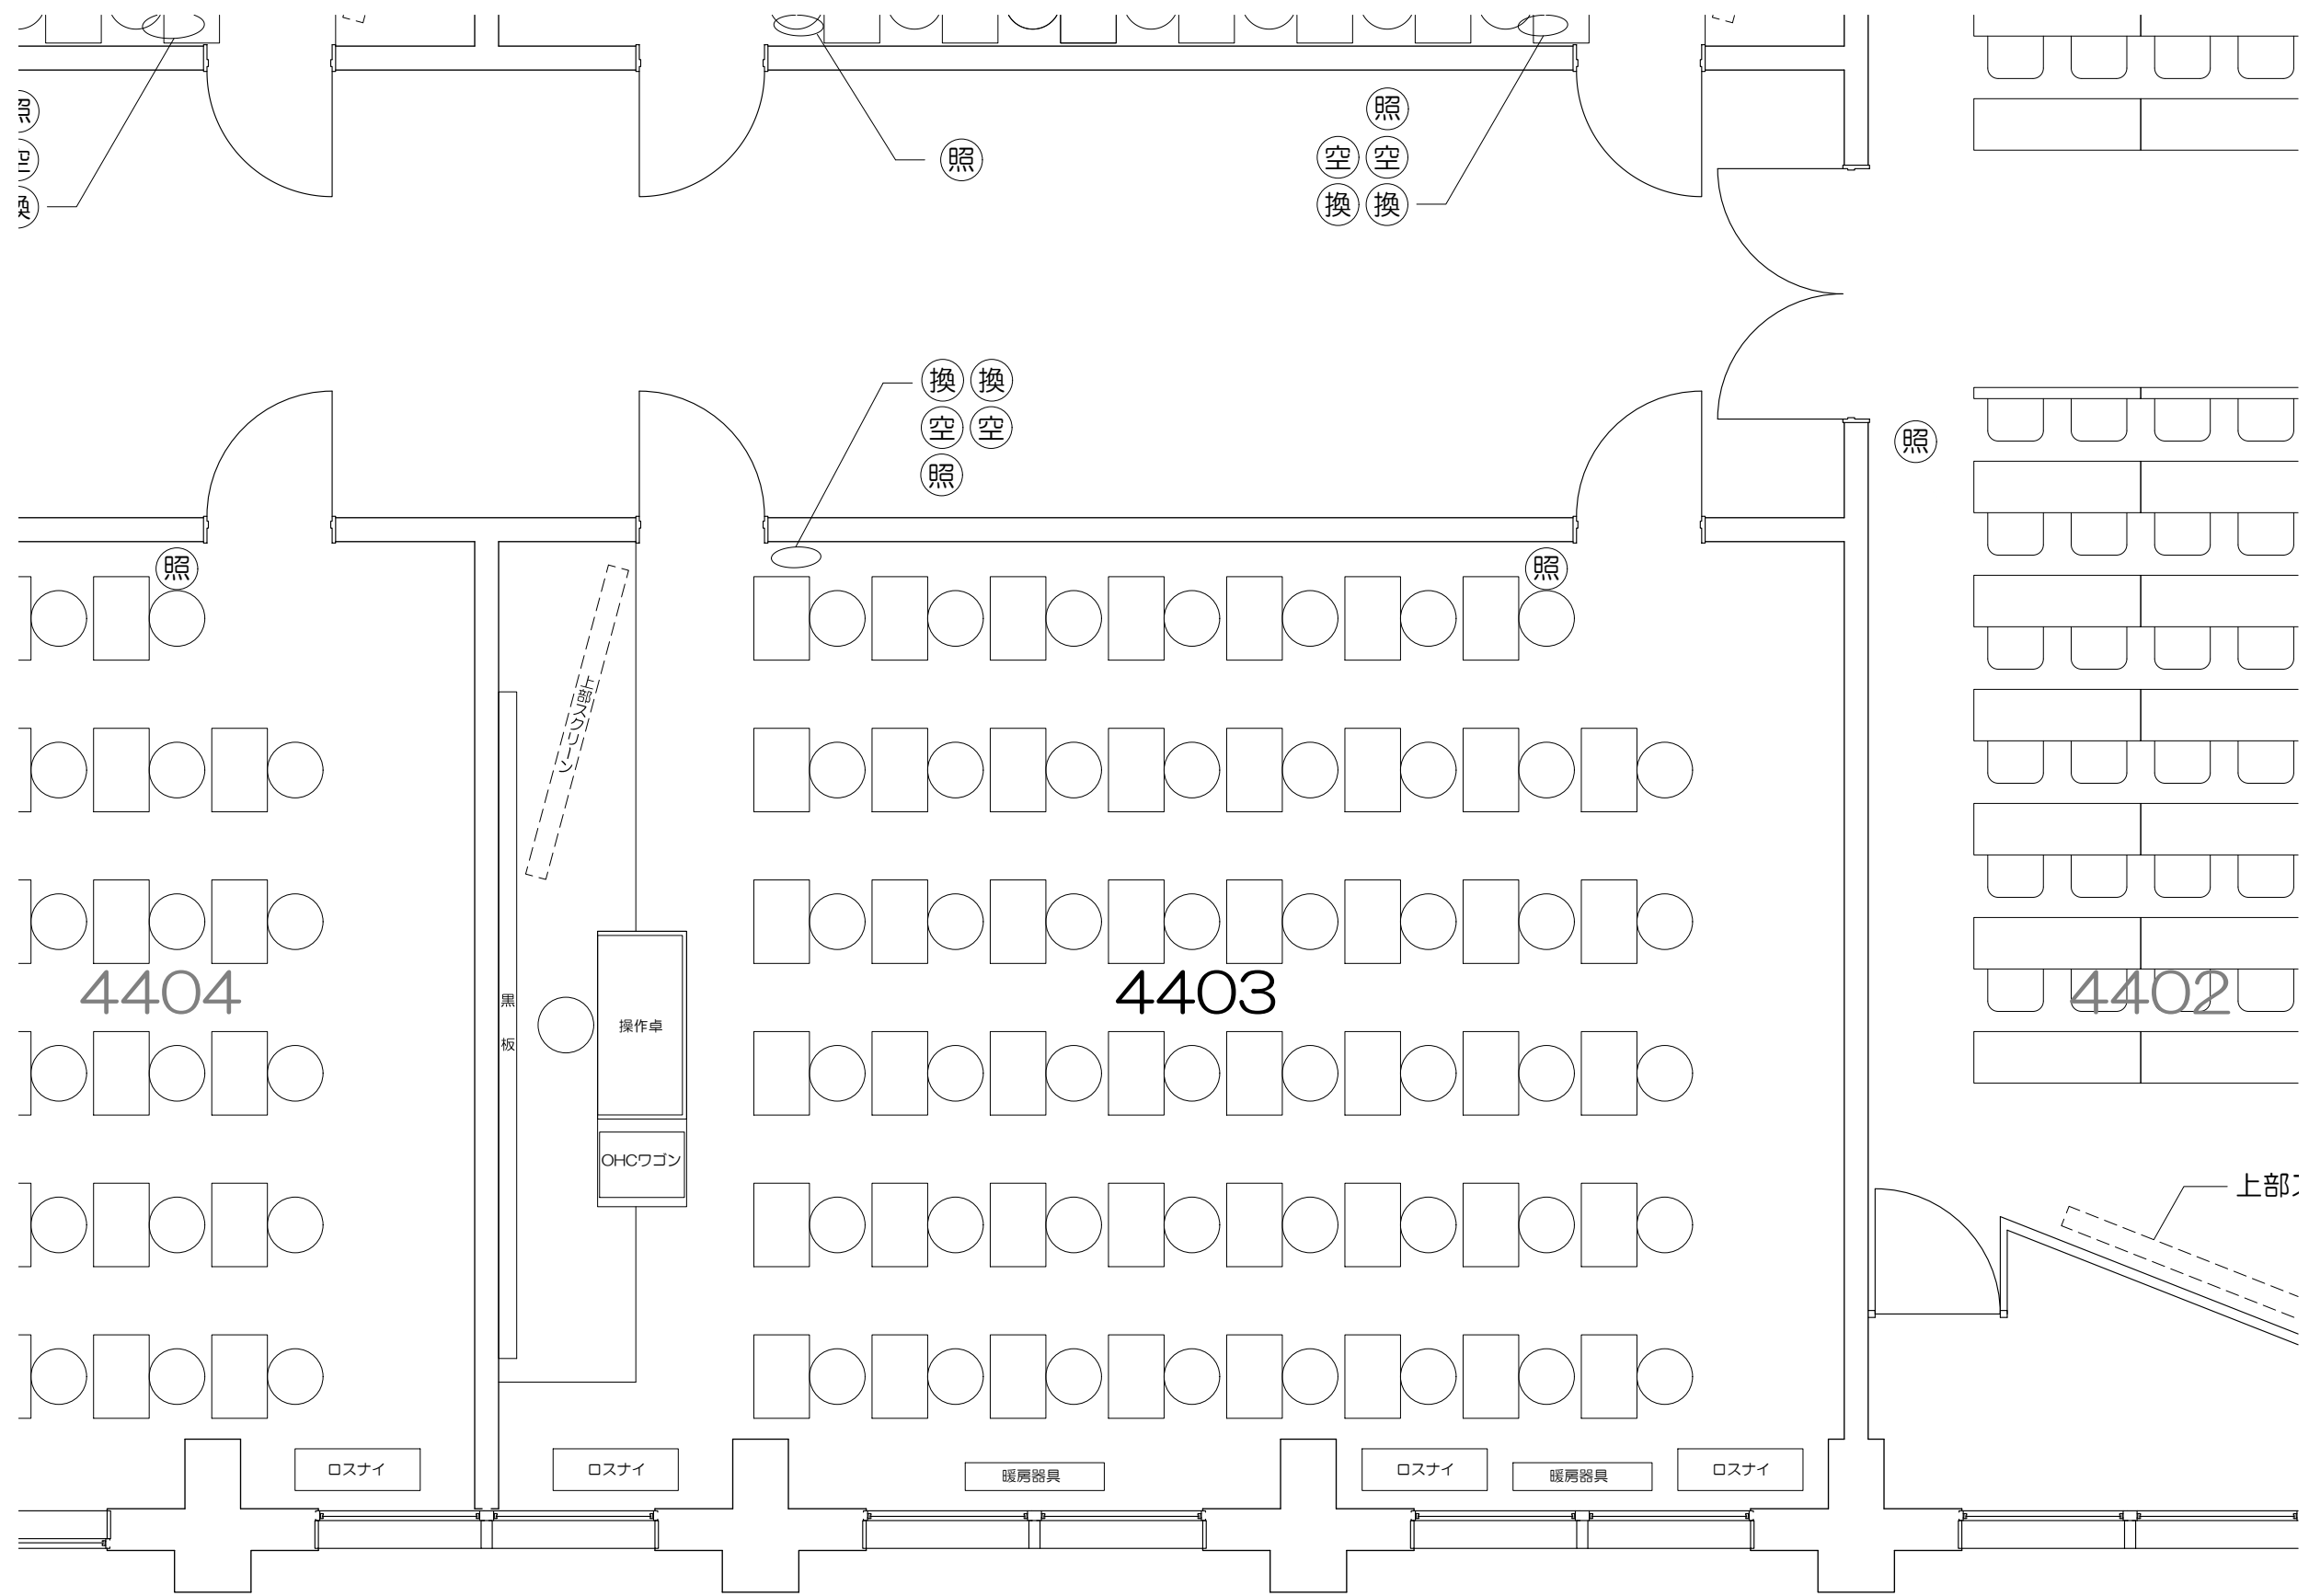

凡例 (照)：照明スイッチ (空)：空調スイッチ (換)：換気スイッチ

0 50cm 1m 2m 5m


Scale=1:50

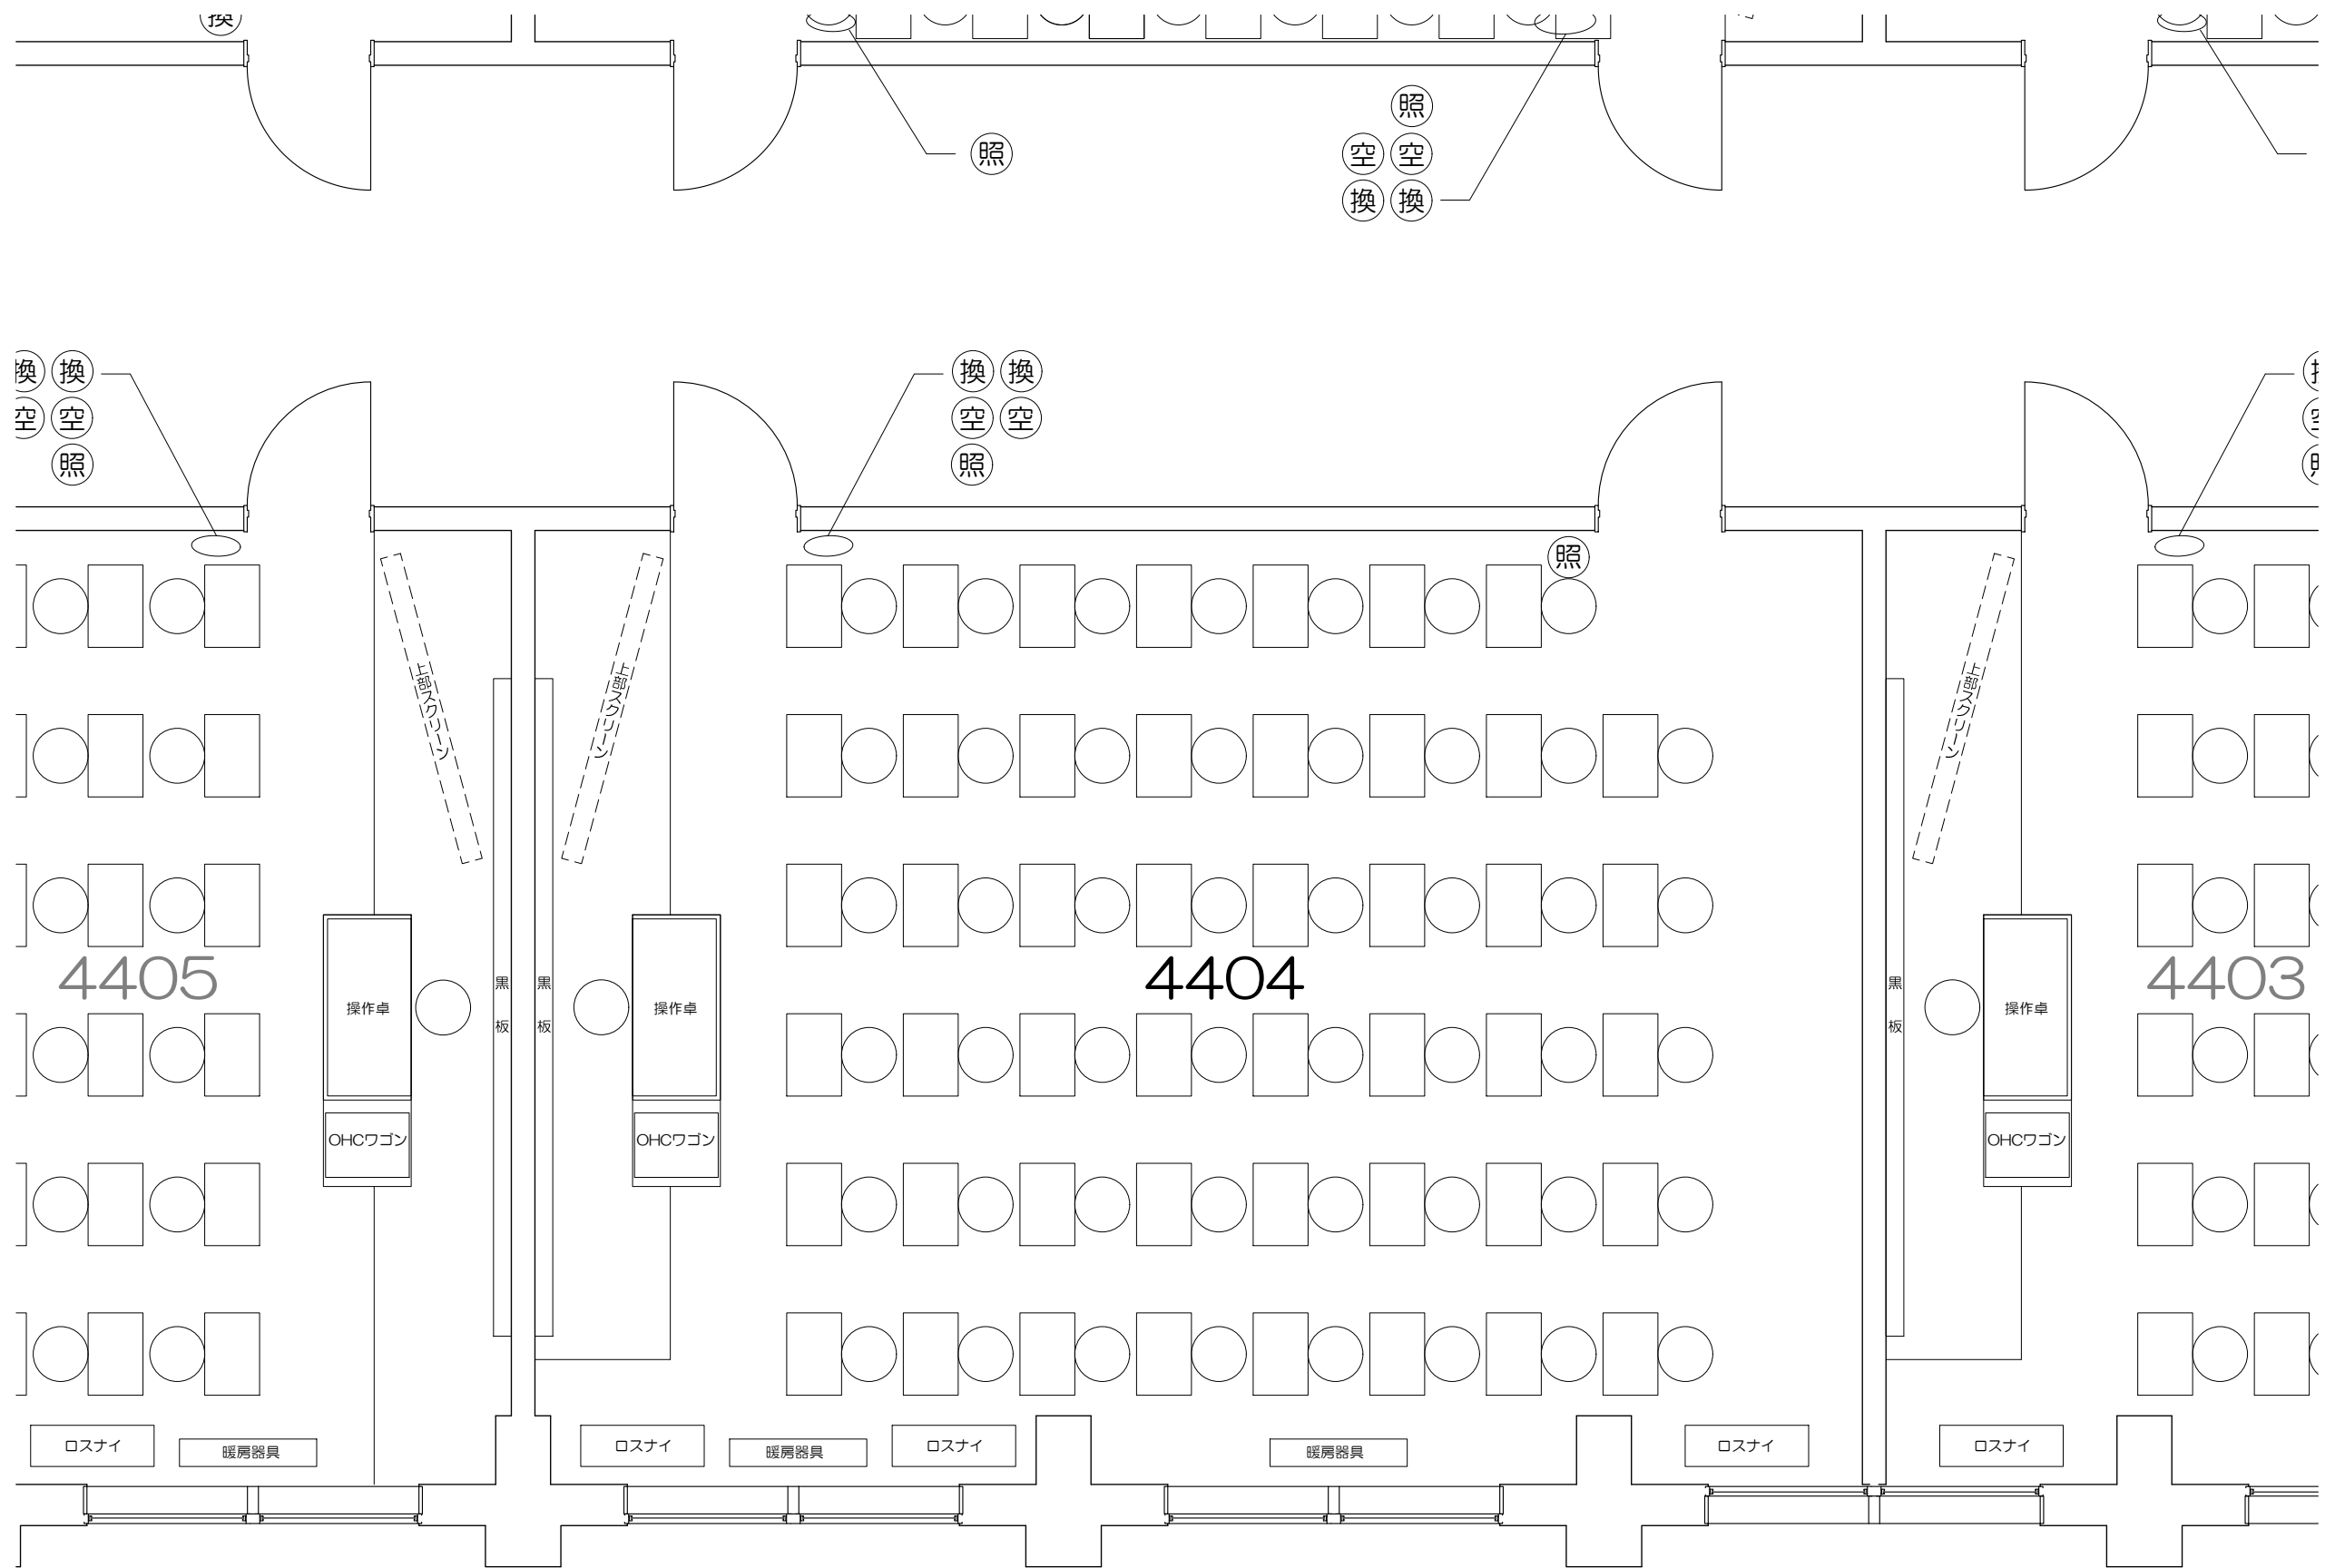

凡例 (照)：照明スイッチ (空)：空調スイッチ (換)：換気スイッチ



Scale=1:50

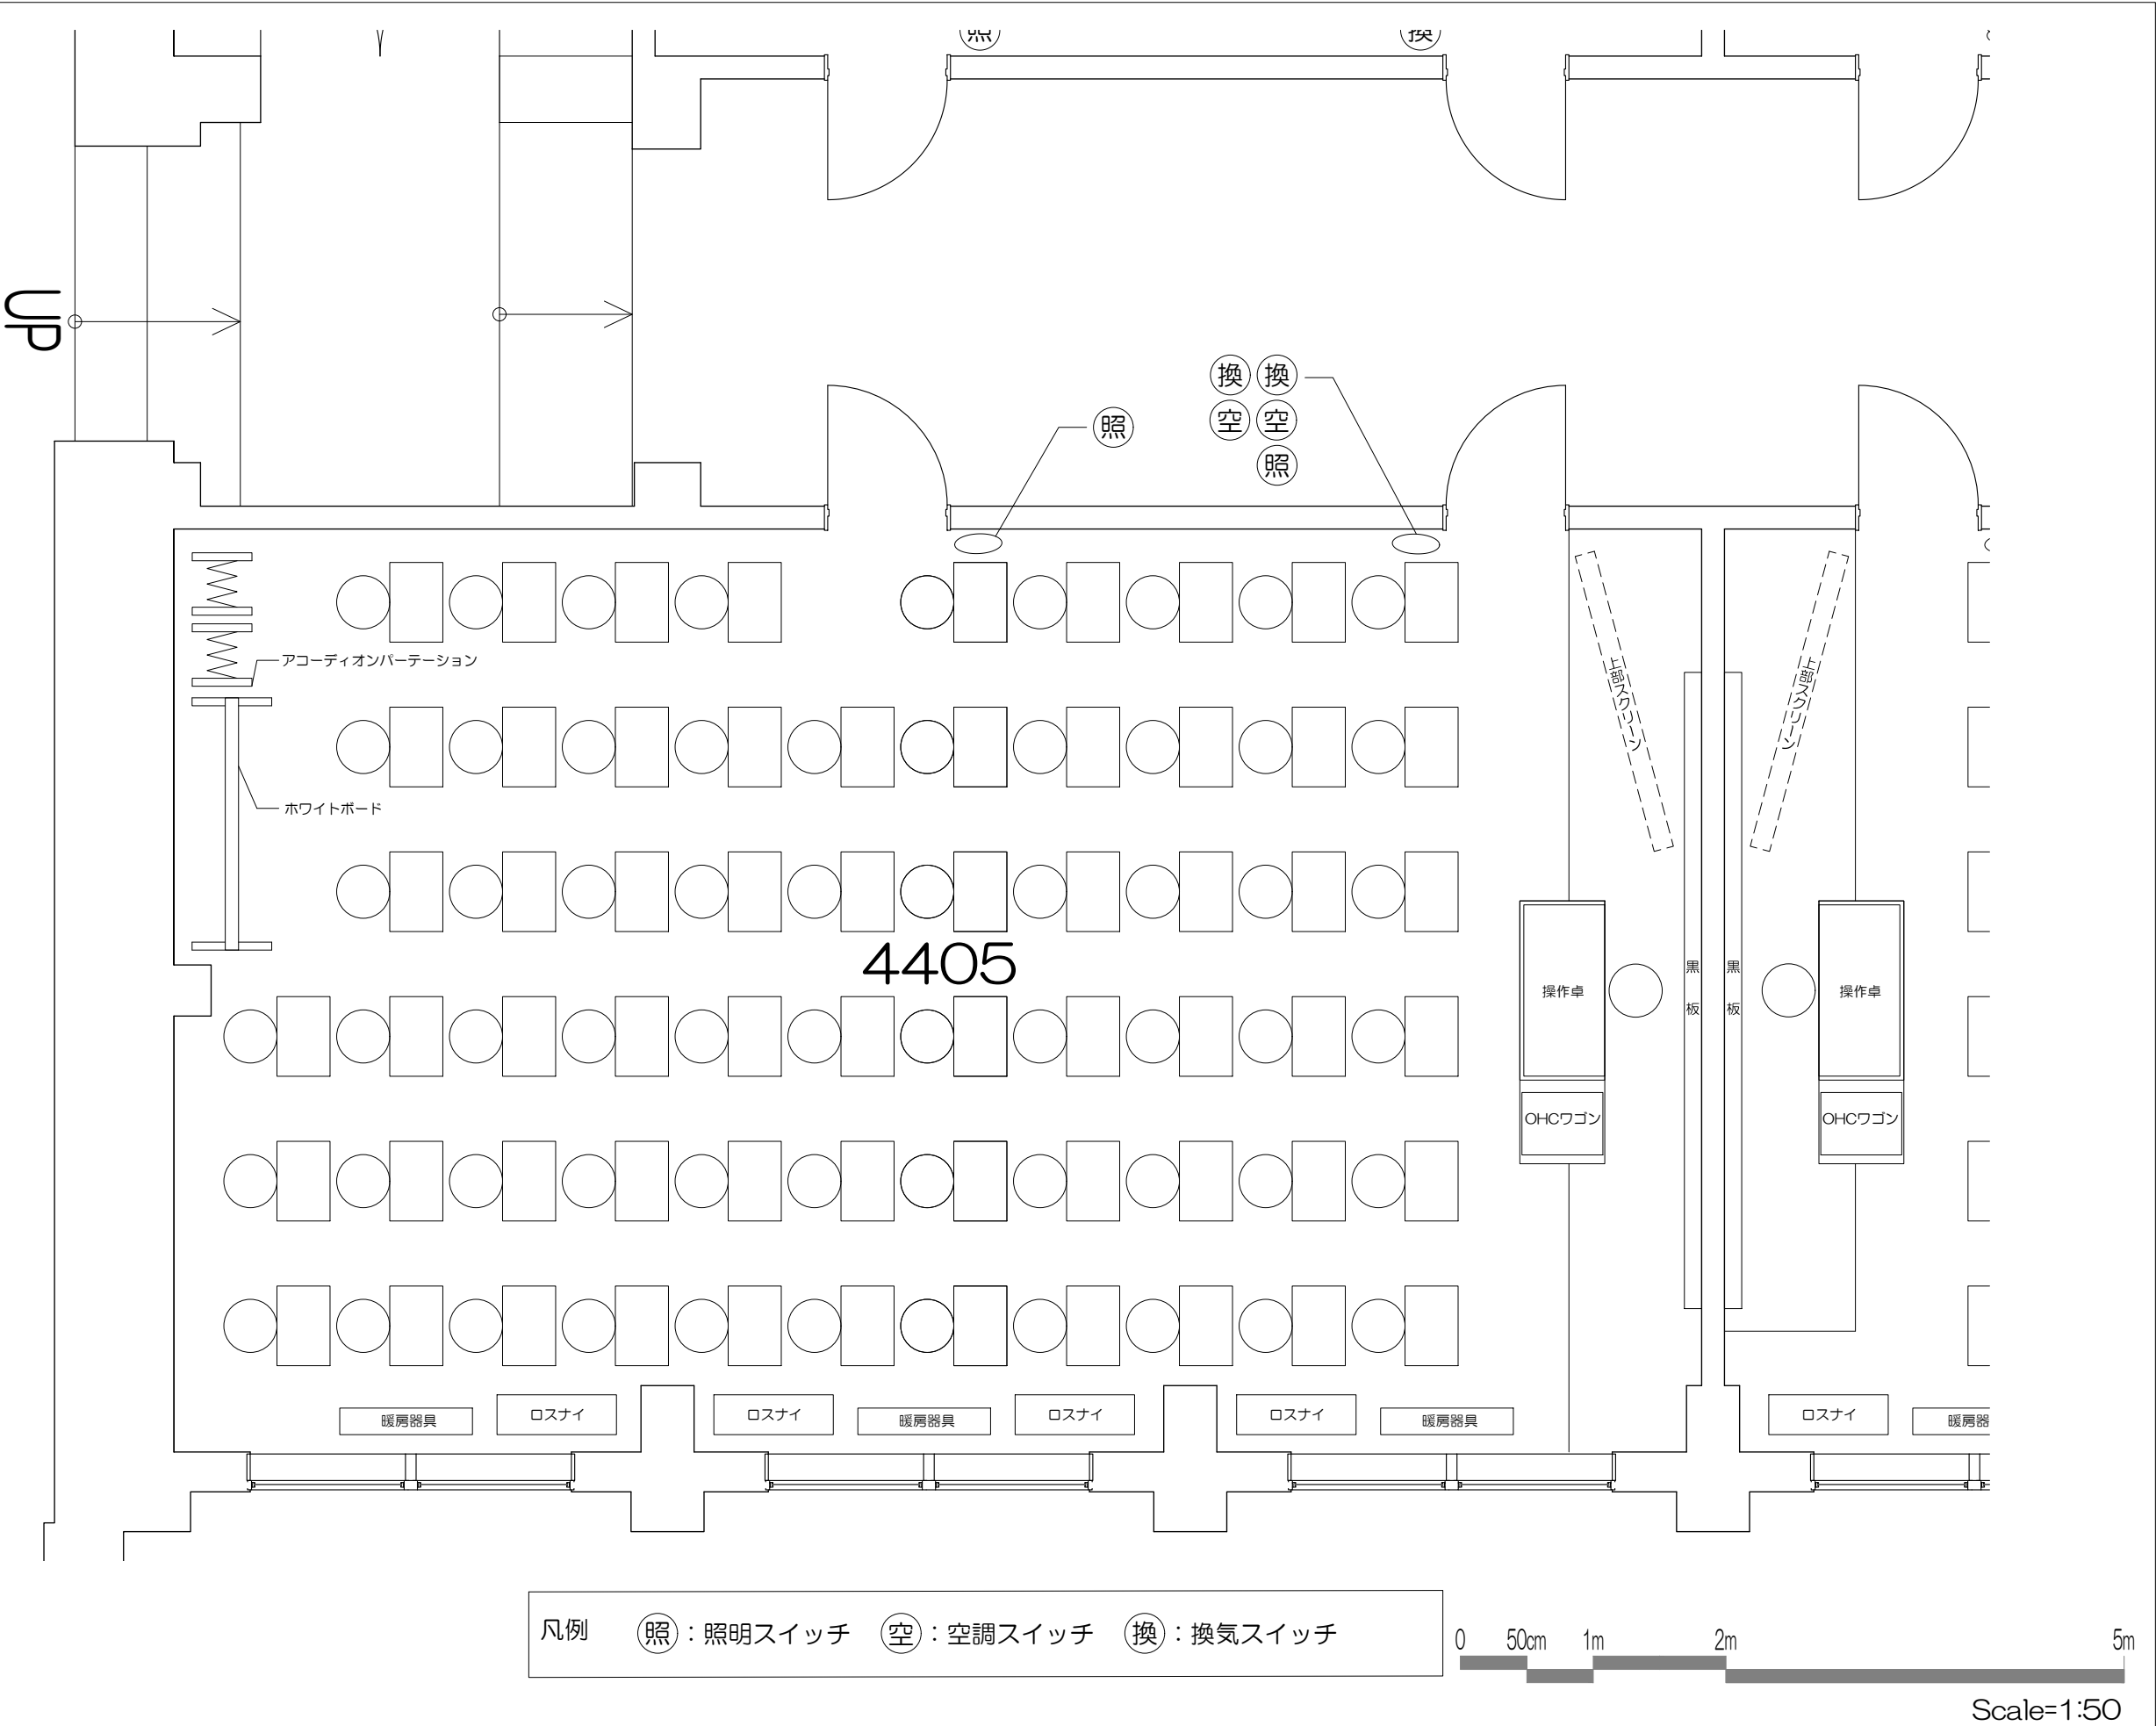




凡例 (照)：照明スイッチ (空)：空調スイッチ (換)：換気スイッチ


0 50cm 1m 2m 5m

Scale=1:60

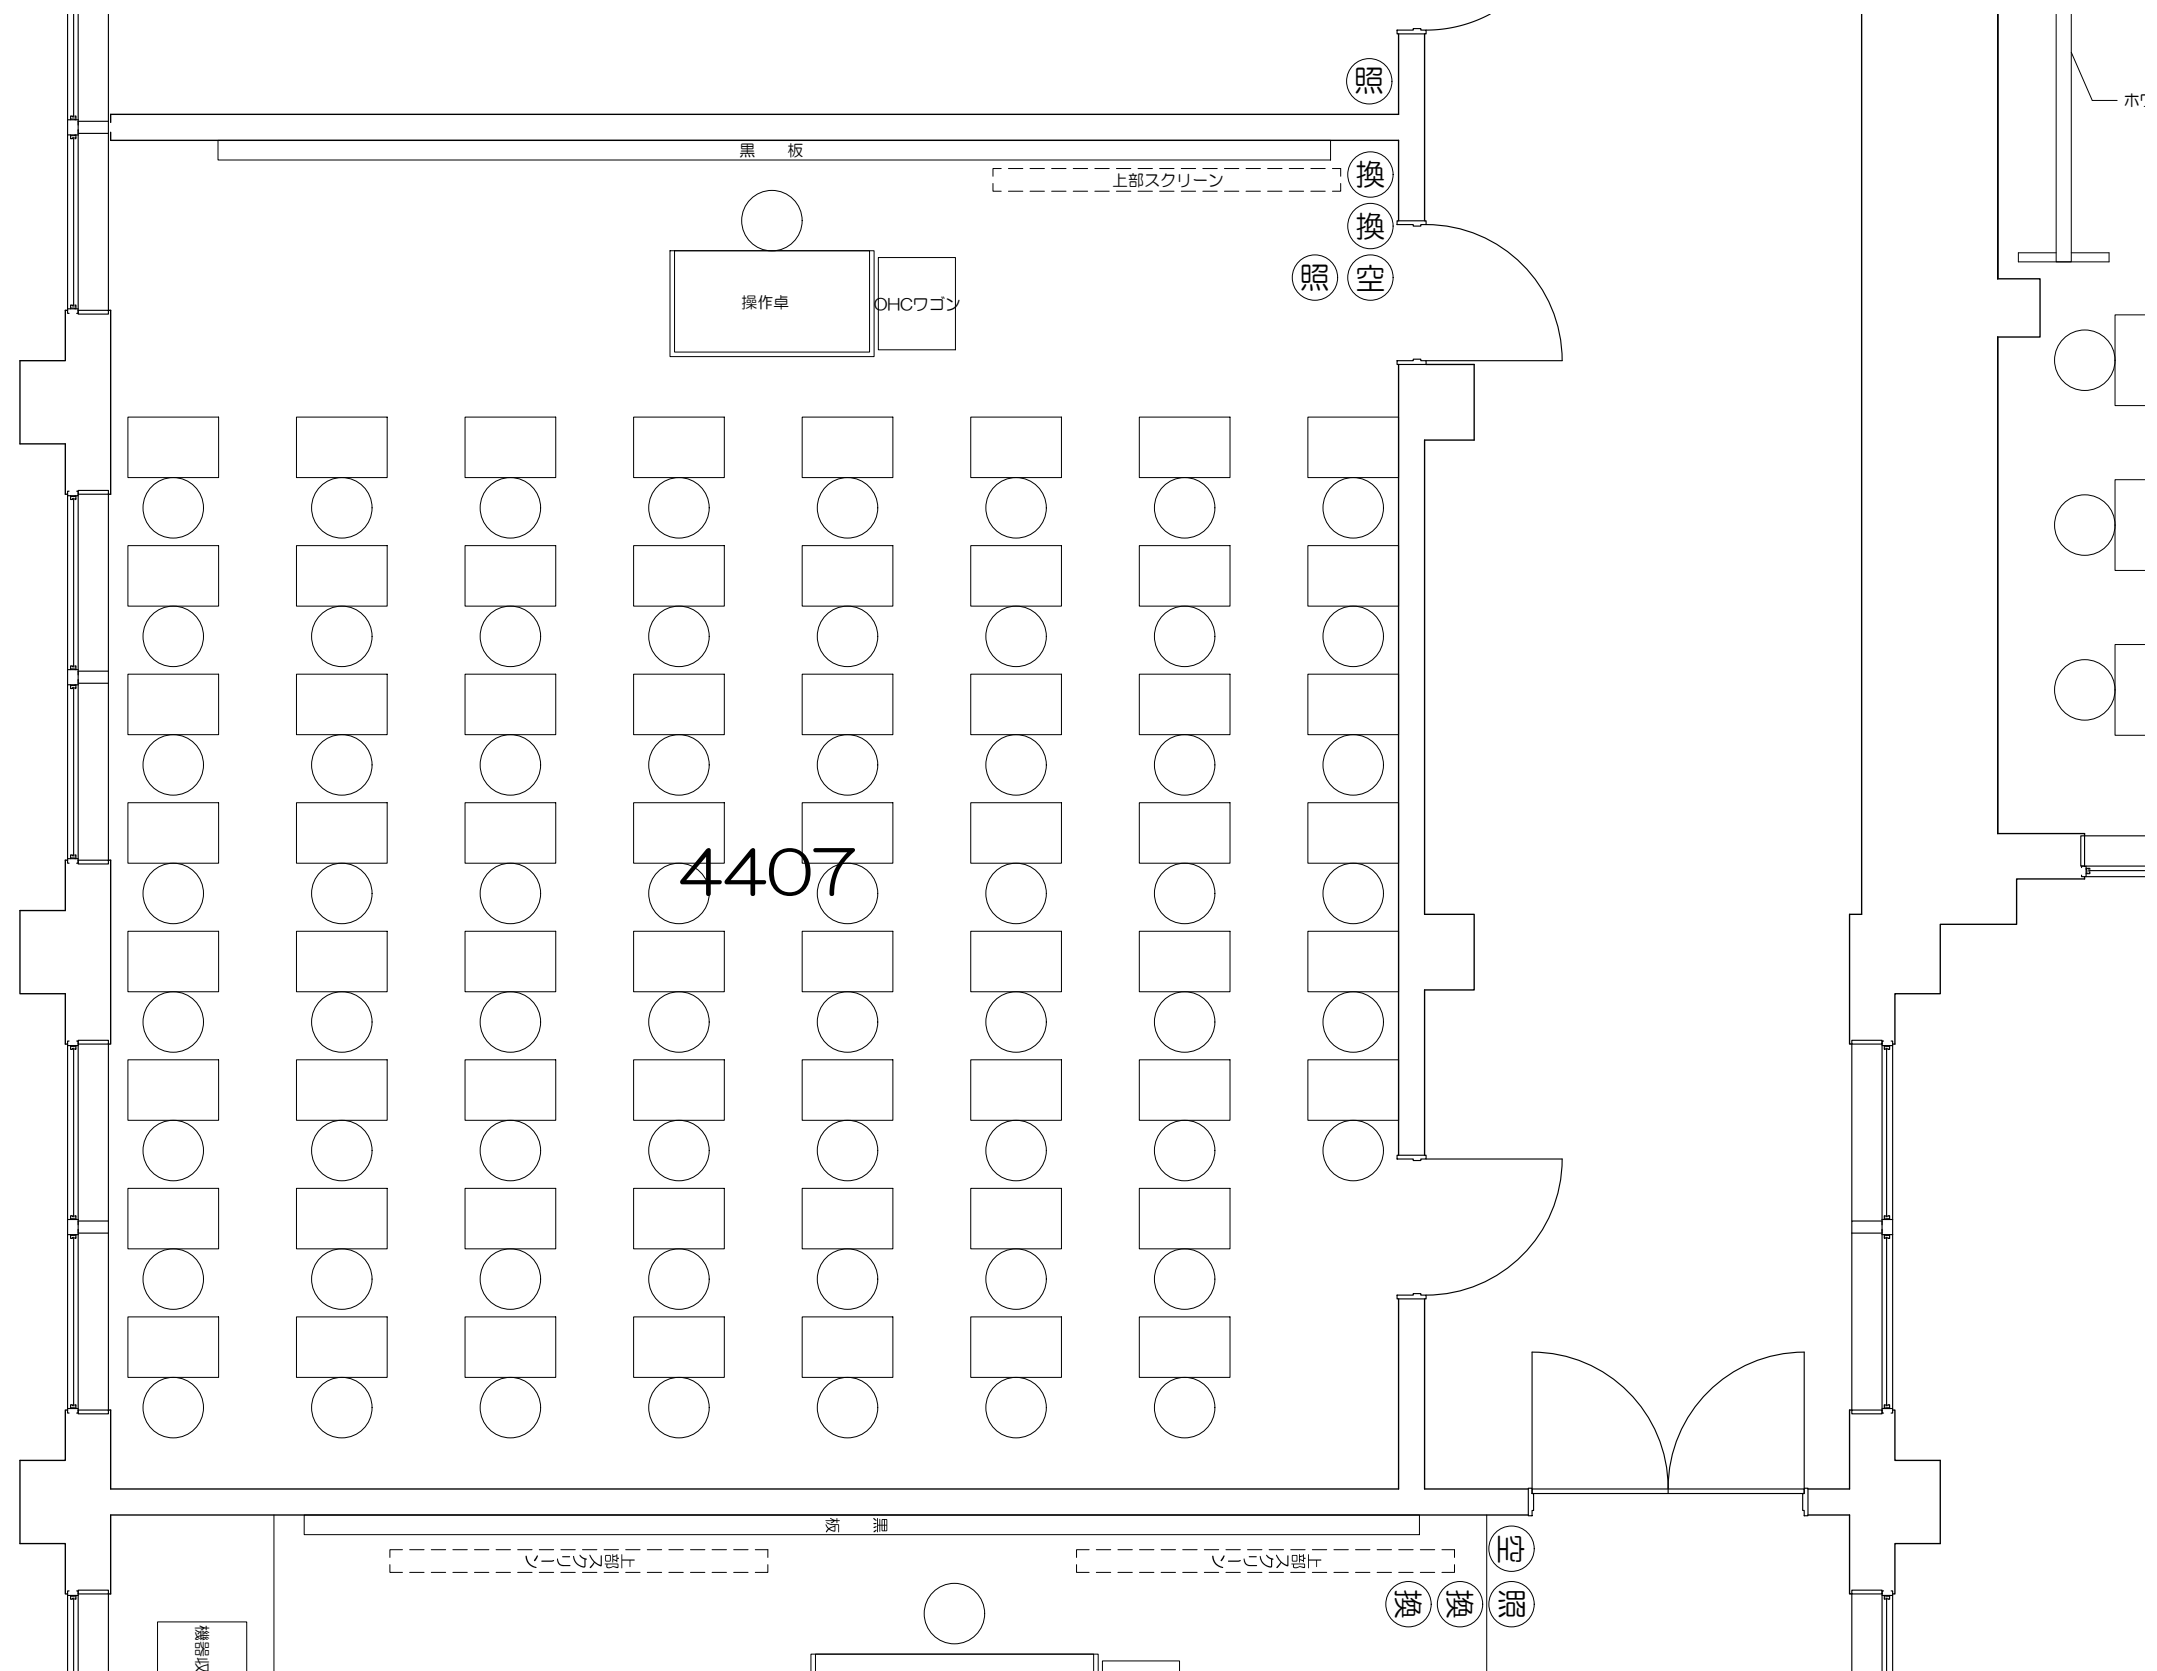


凡例 (照)：照明スイッチ (空)：空調スイッチ (換)：換気スイッチ

0 50cm 1m 2m 5m
Scale=1:50

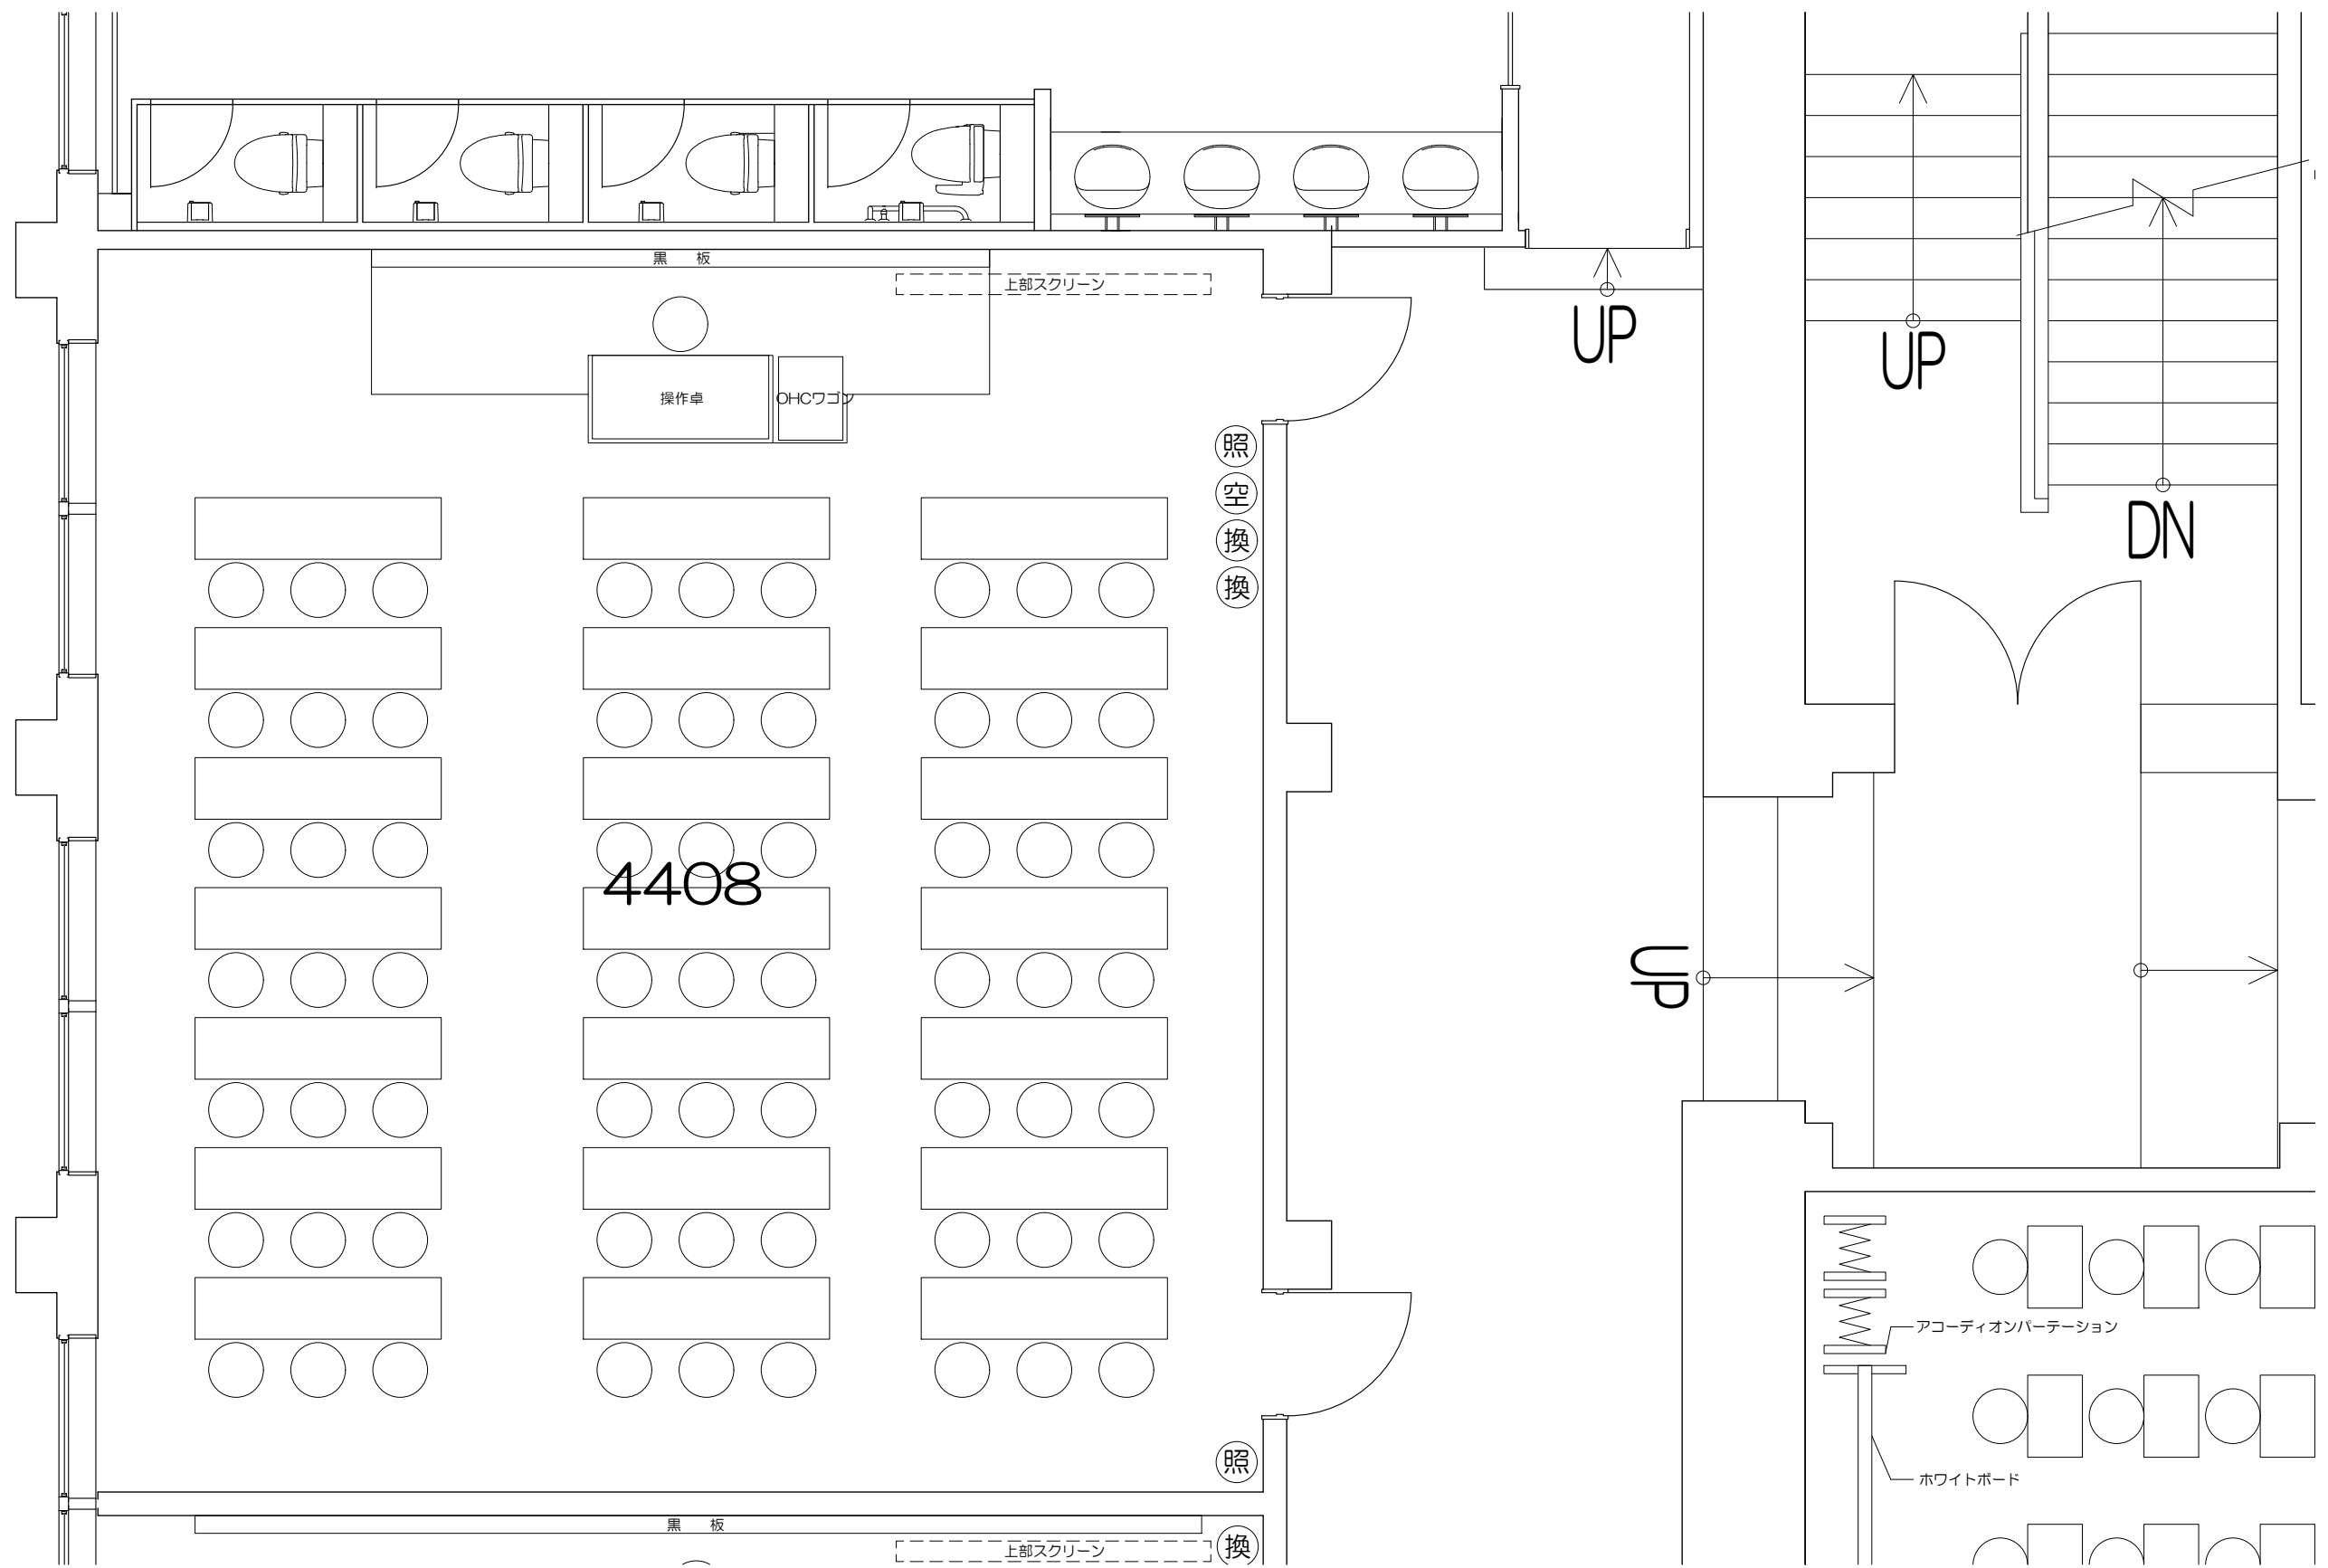


凡例 (照) : 照明スイッチ (空) : 空調スイッチ (換) : 換気スイッチ



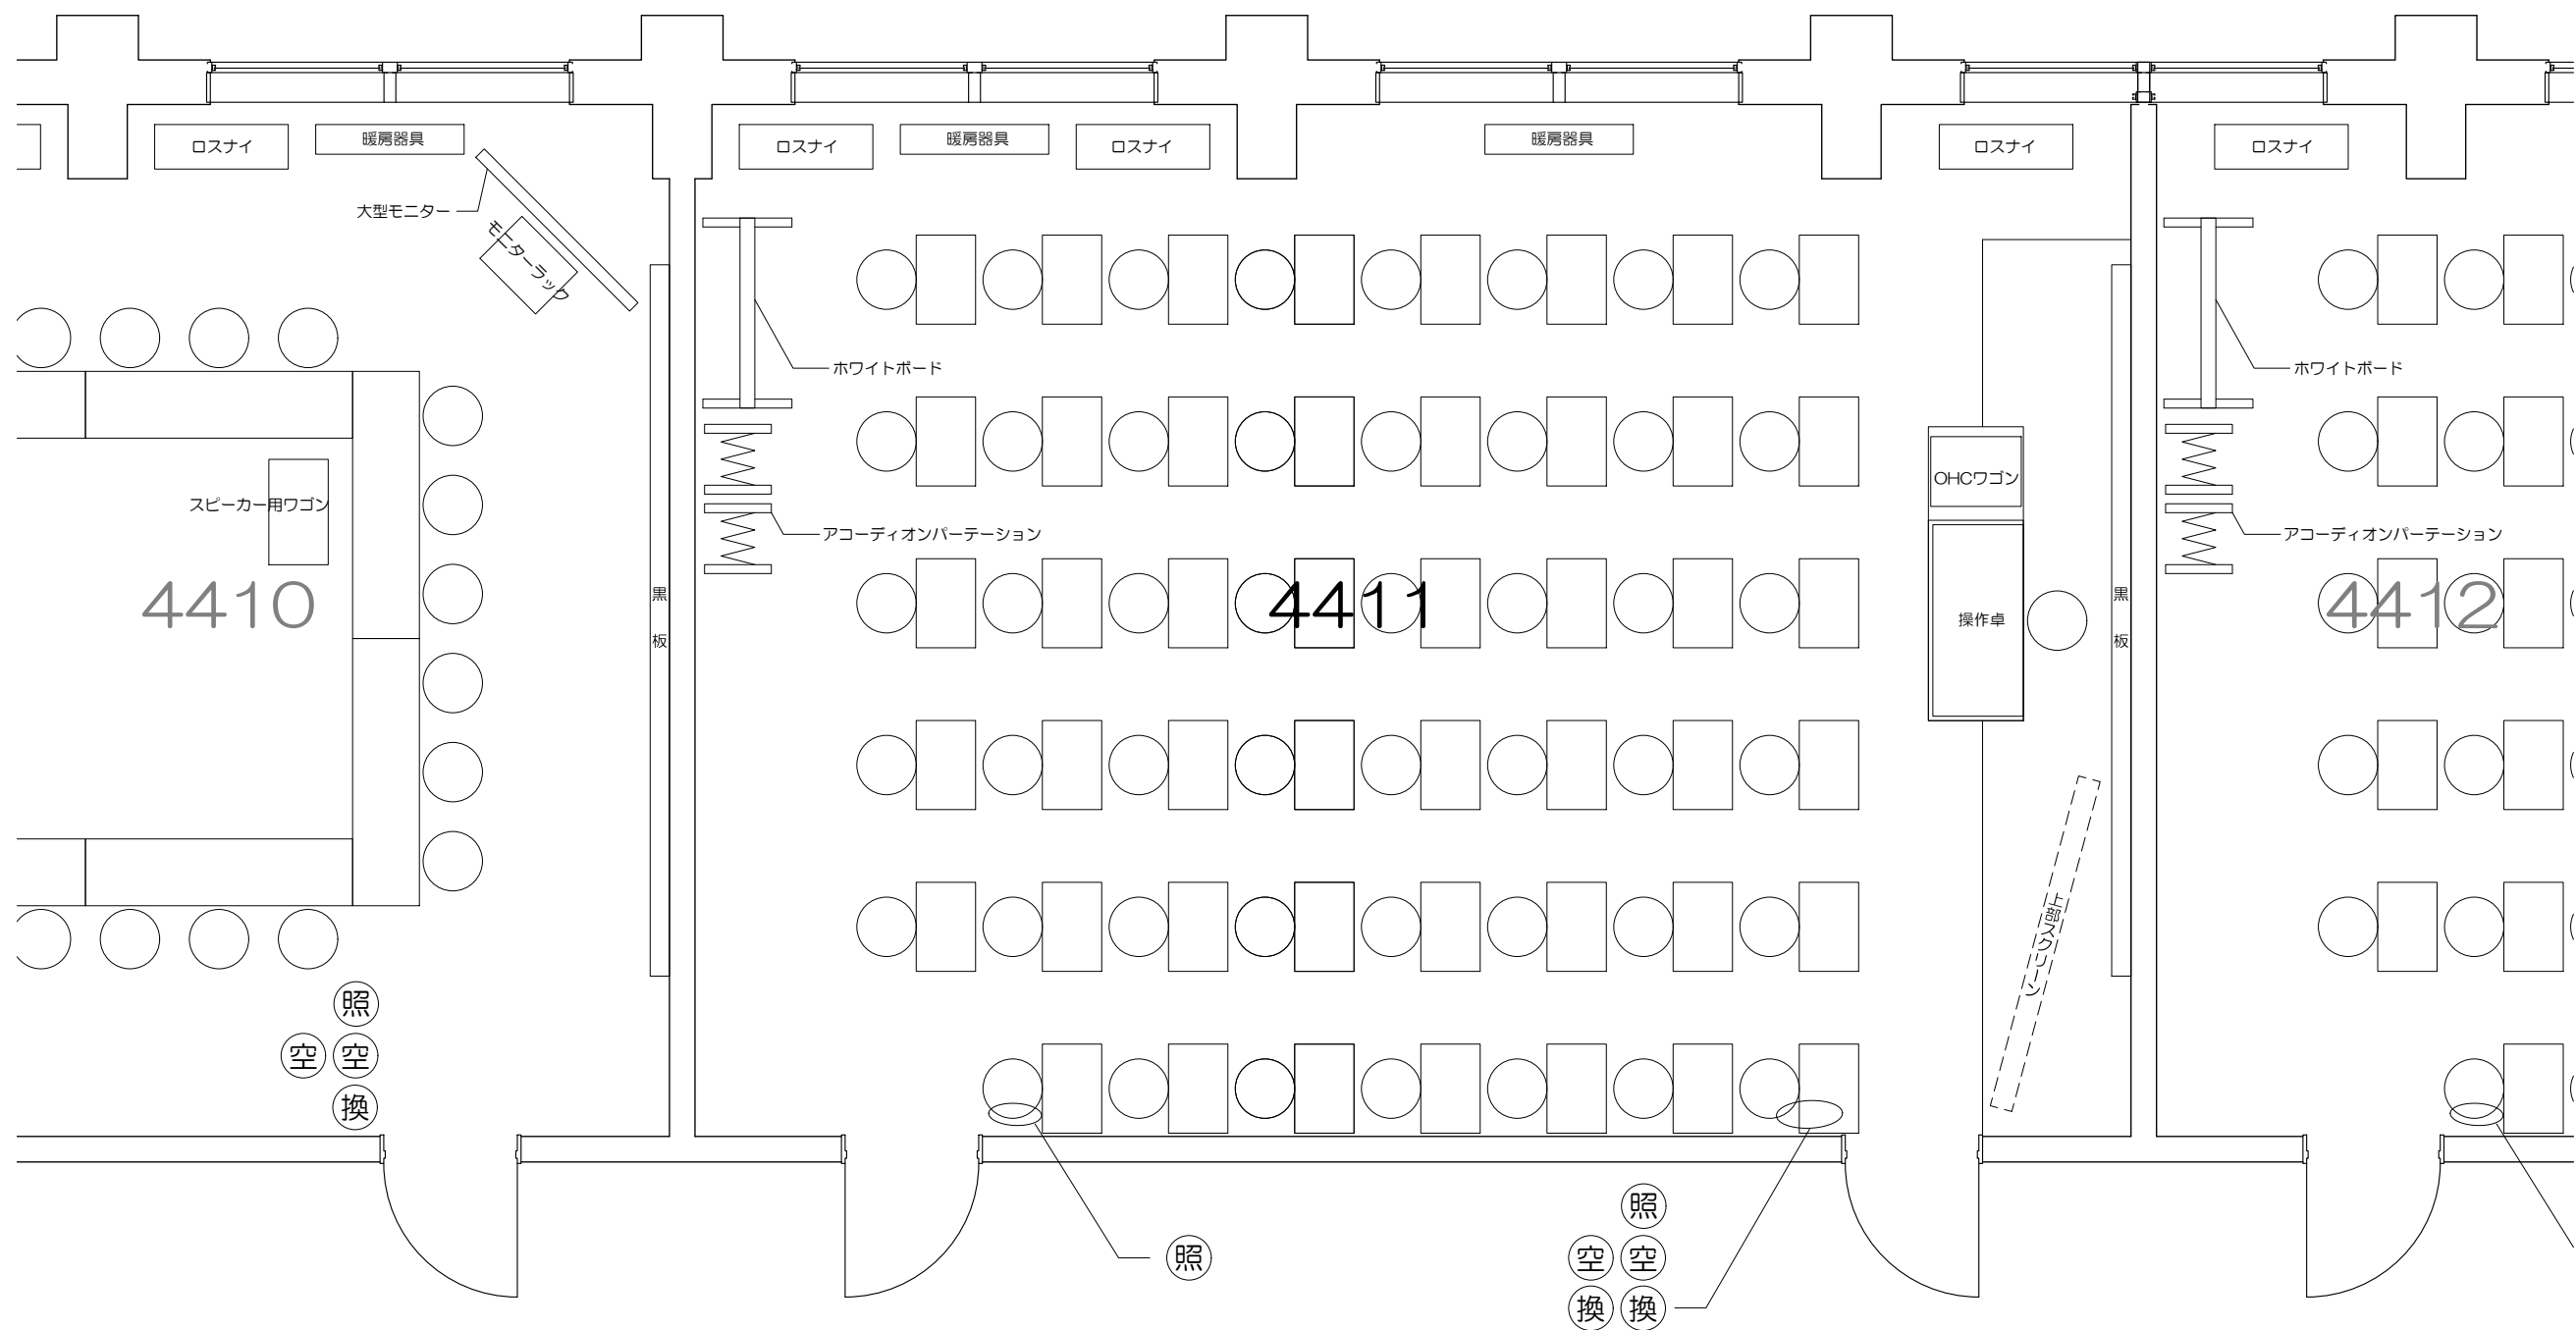

凡例 ③：照明スイッチ ③：空調スイッチ ③：換気スイッチ

0 50cm 1m 2m 5m
Scale=1:50

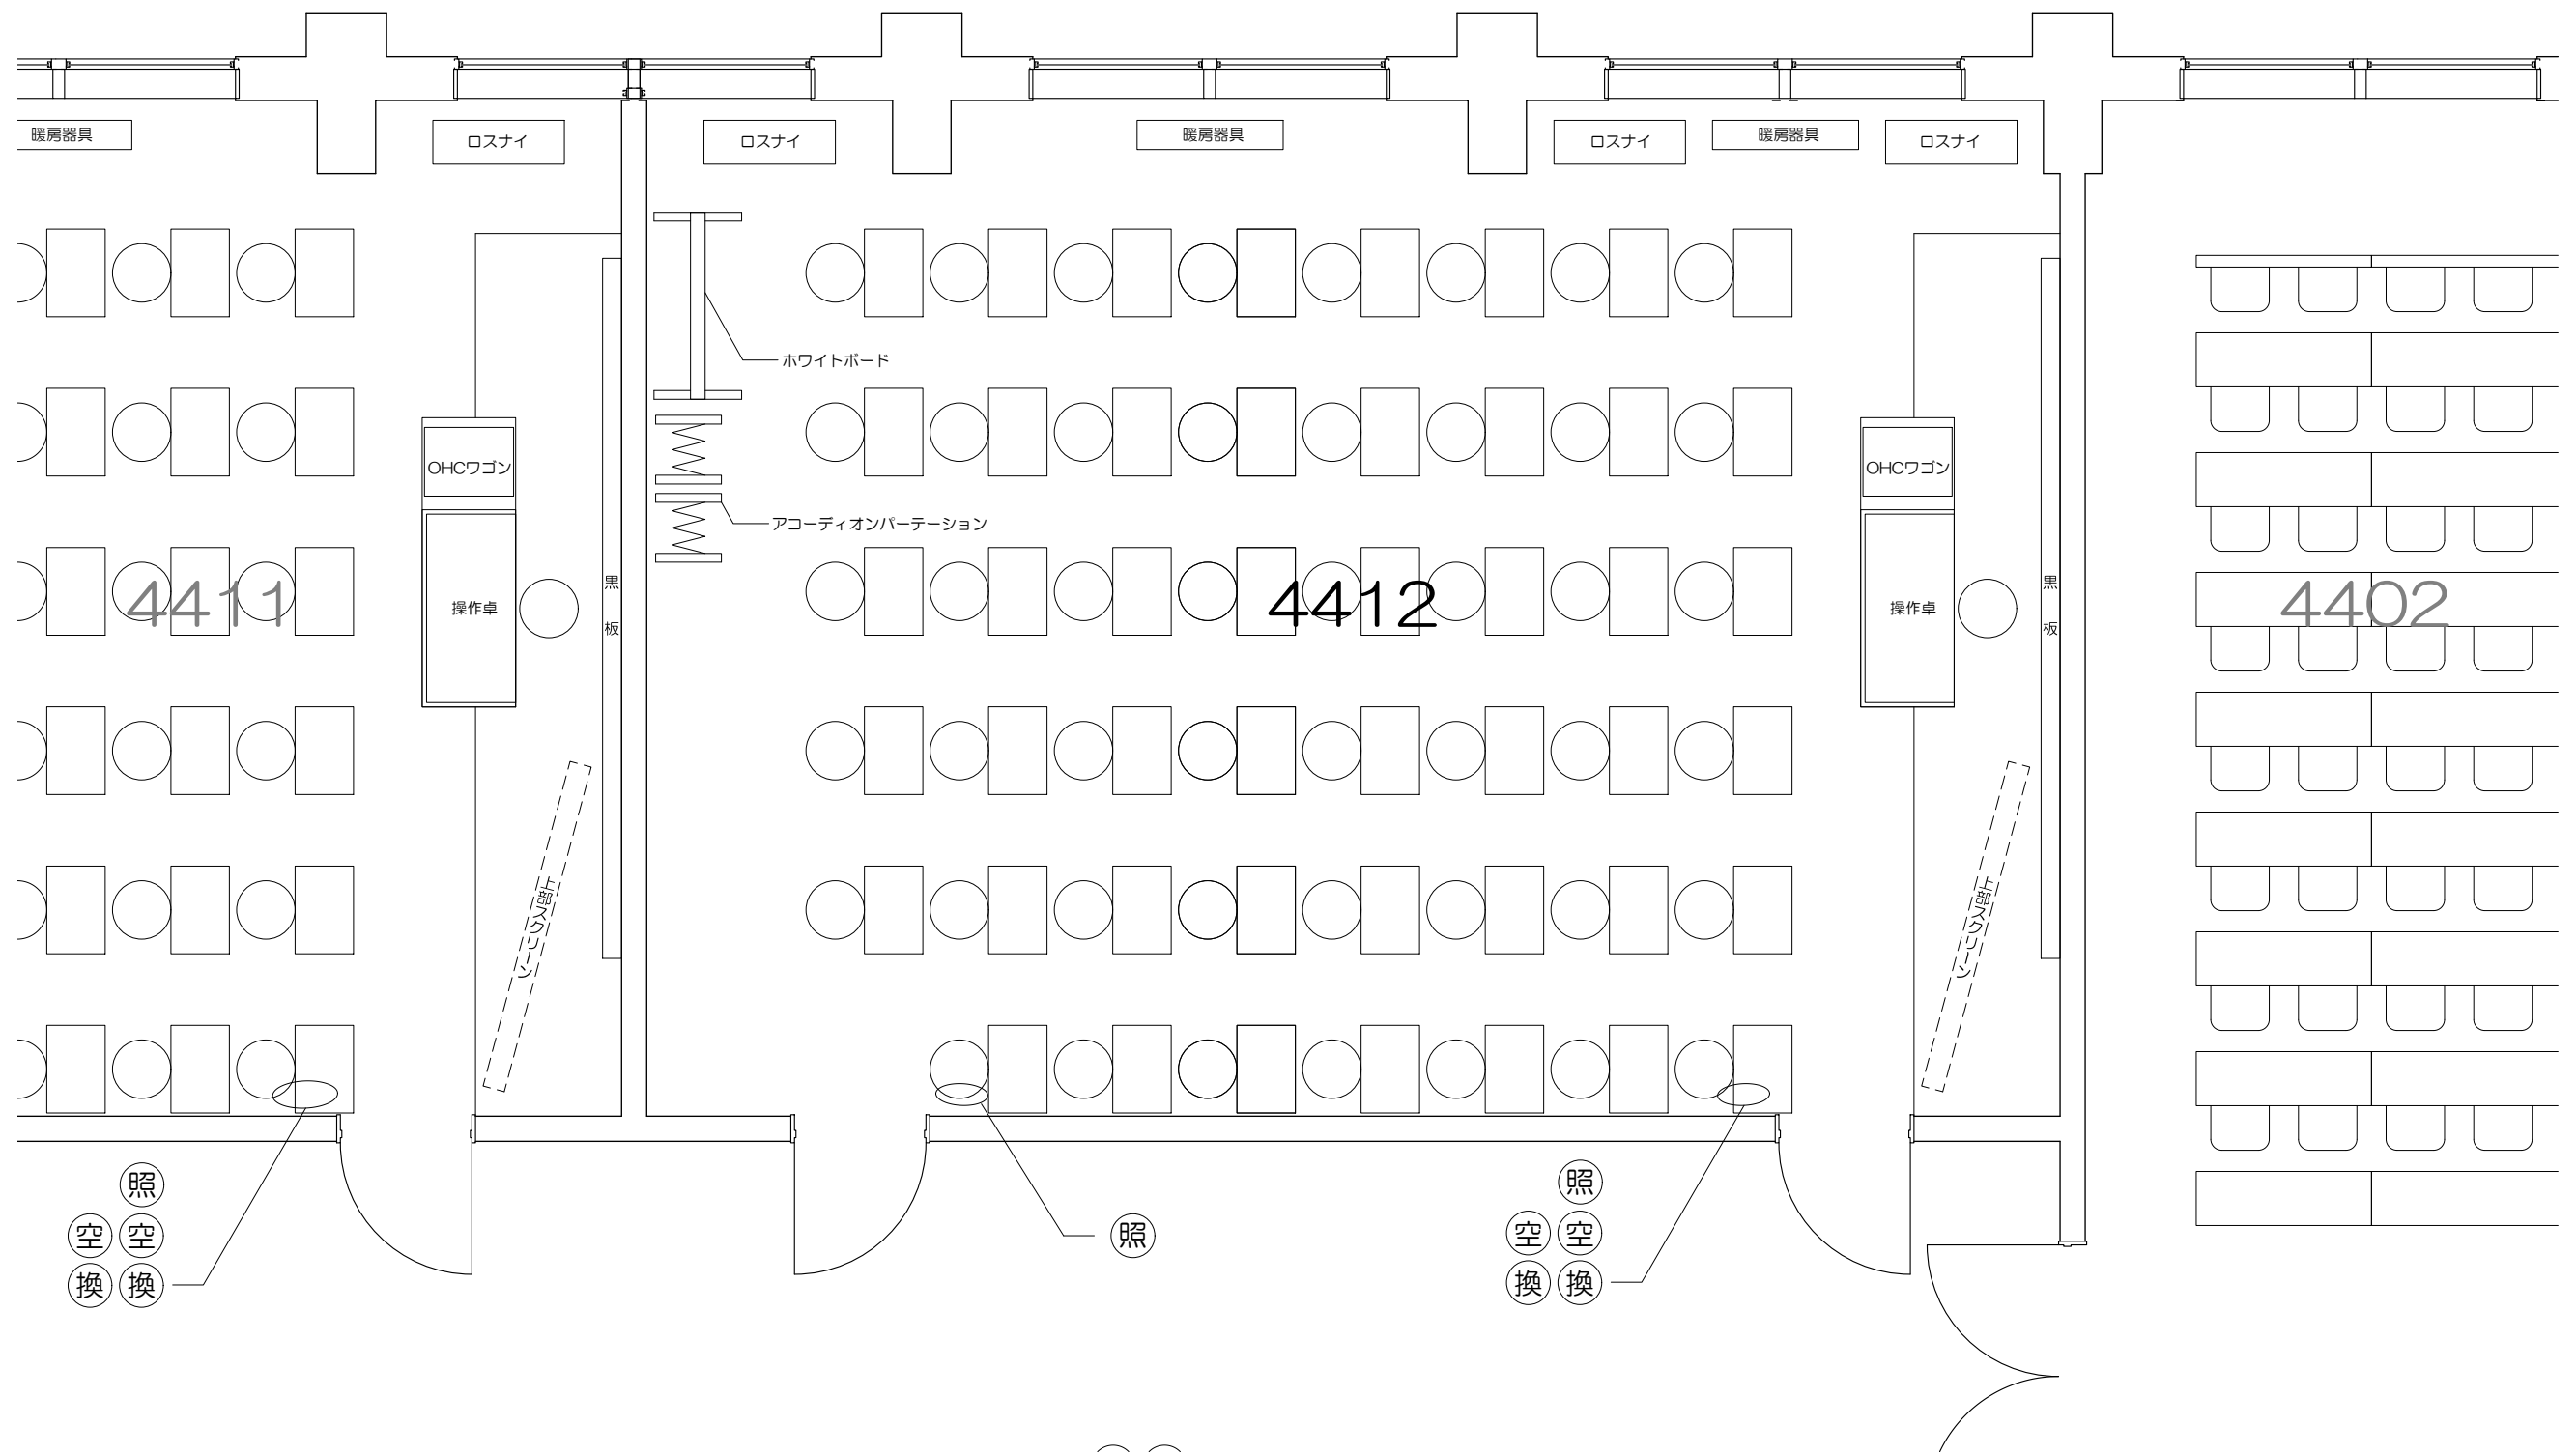

凡例 (照)：照明スイッチ (空)：空調スイッチ (換)：換気スイッチ



Scale=1:50