


凡例




内線電話




可動席 (1人)

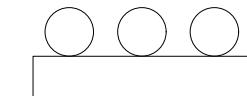


可動席 (3人)

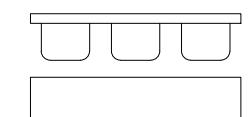

固定席 (3人)

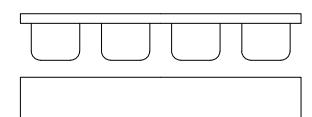


固定席 (4人)

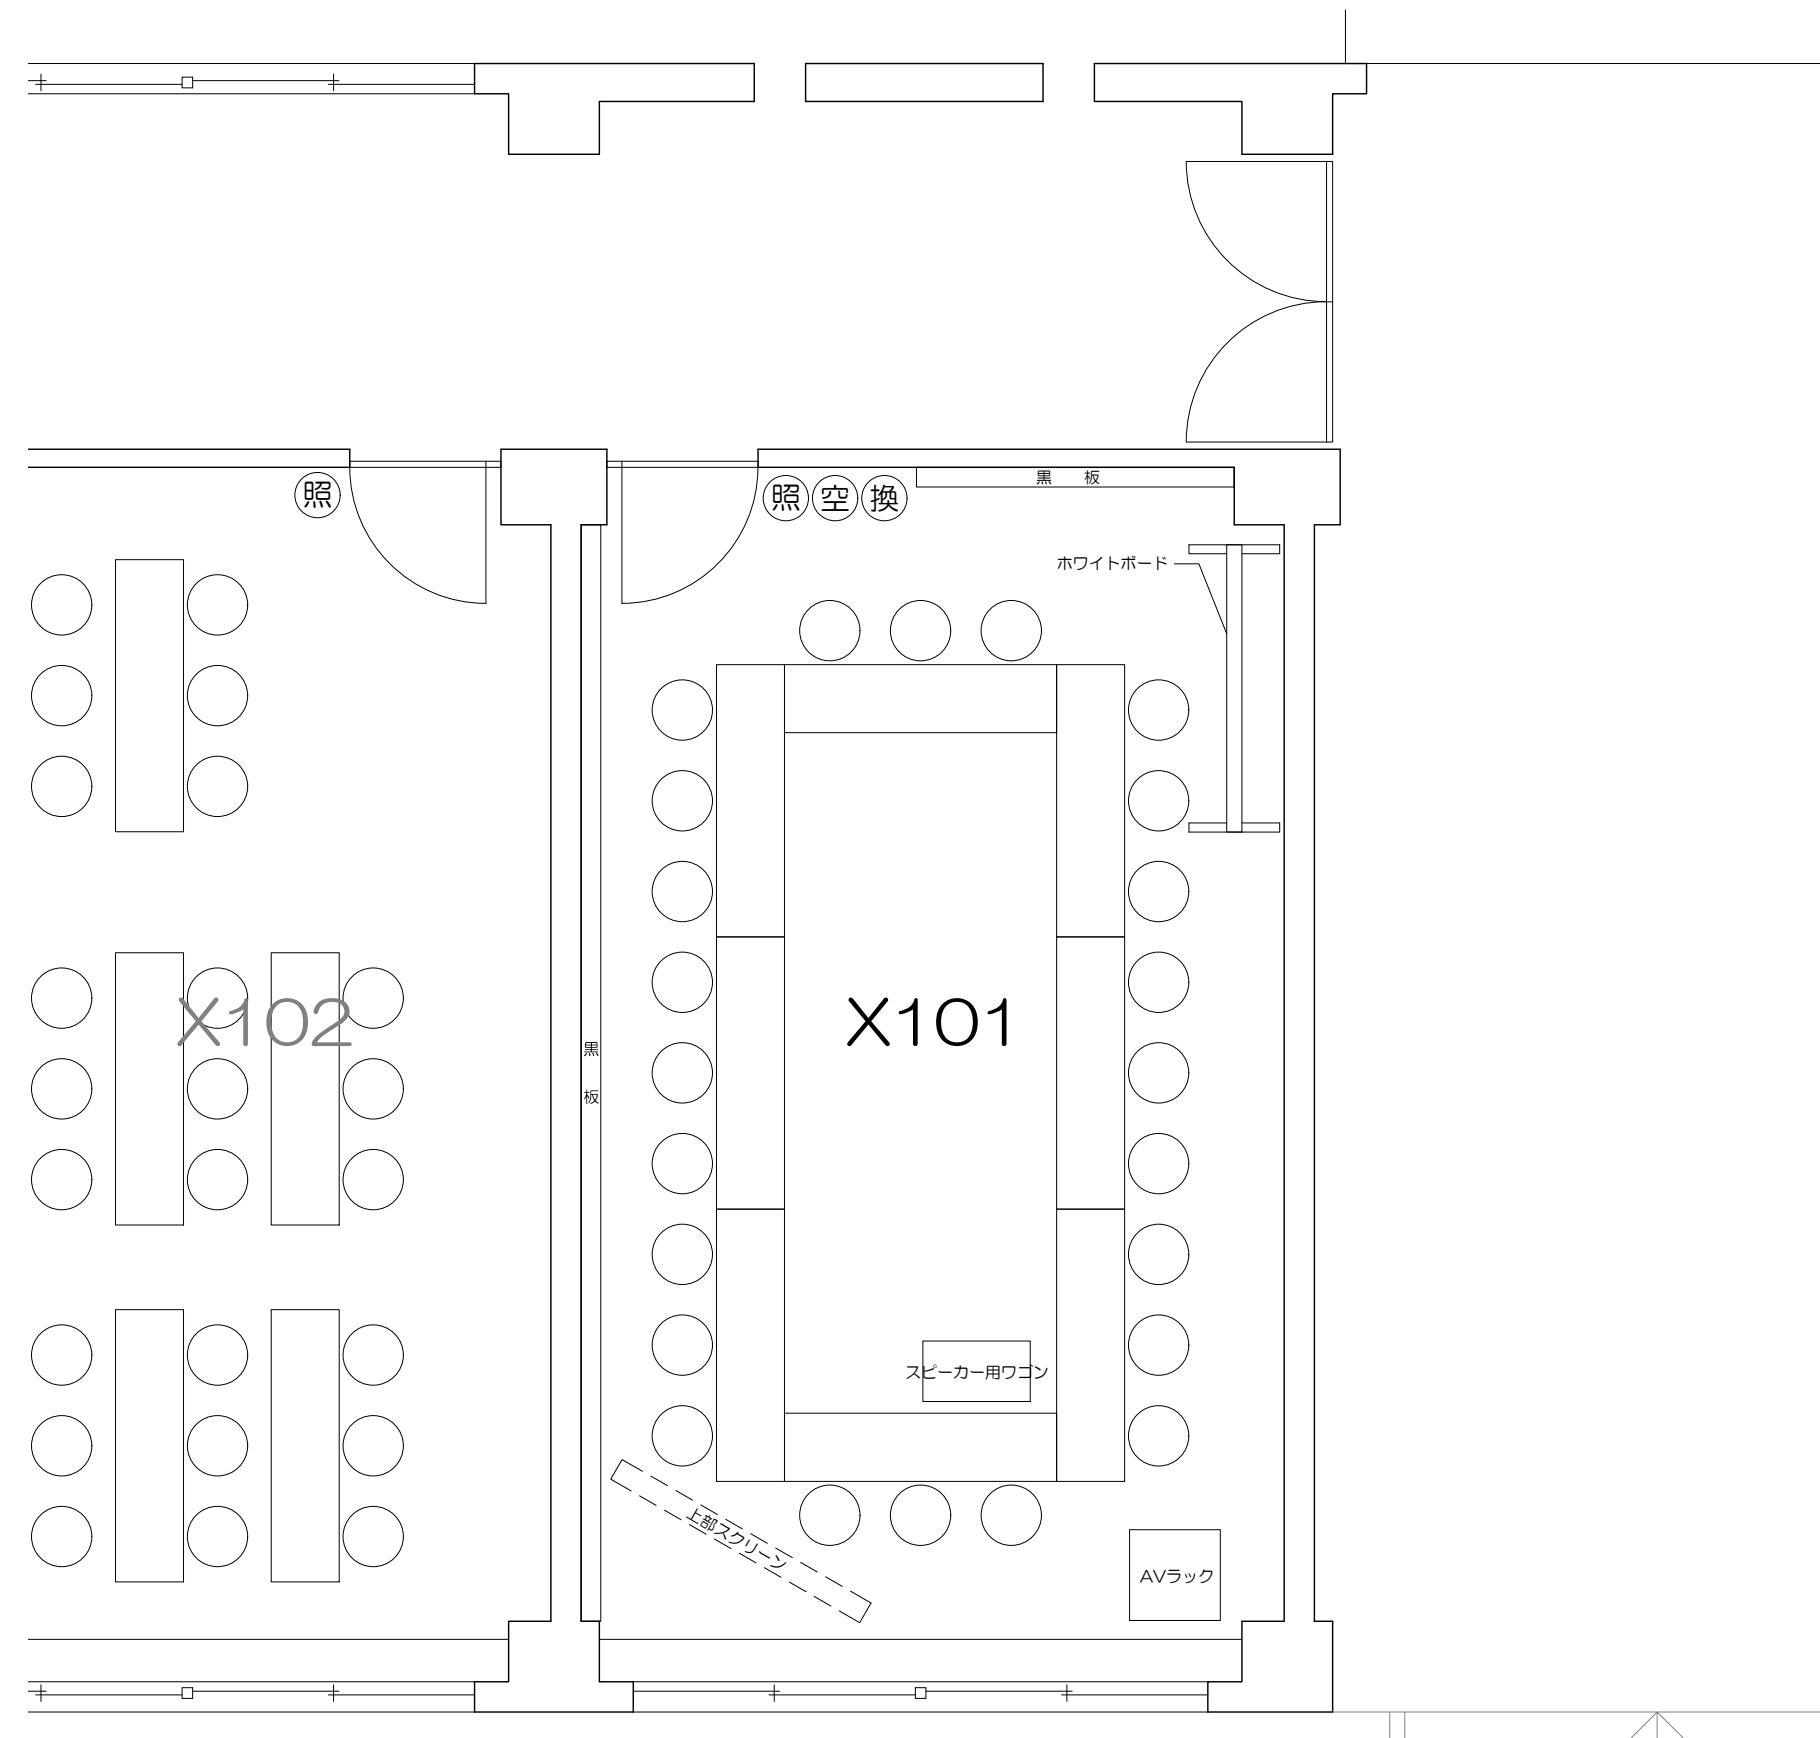


凡例
 (照) : 照明スイッチ (空) : 空調スイッチ
 (換) : 換気スイッチ

Scale=1:50
 0 50cm 1m 2m 5m

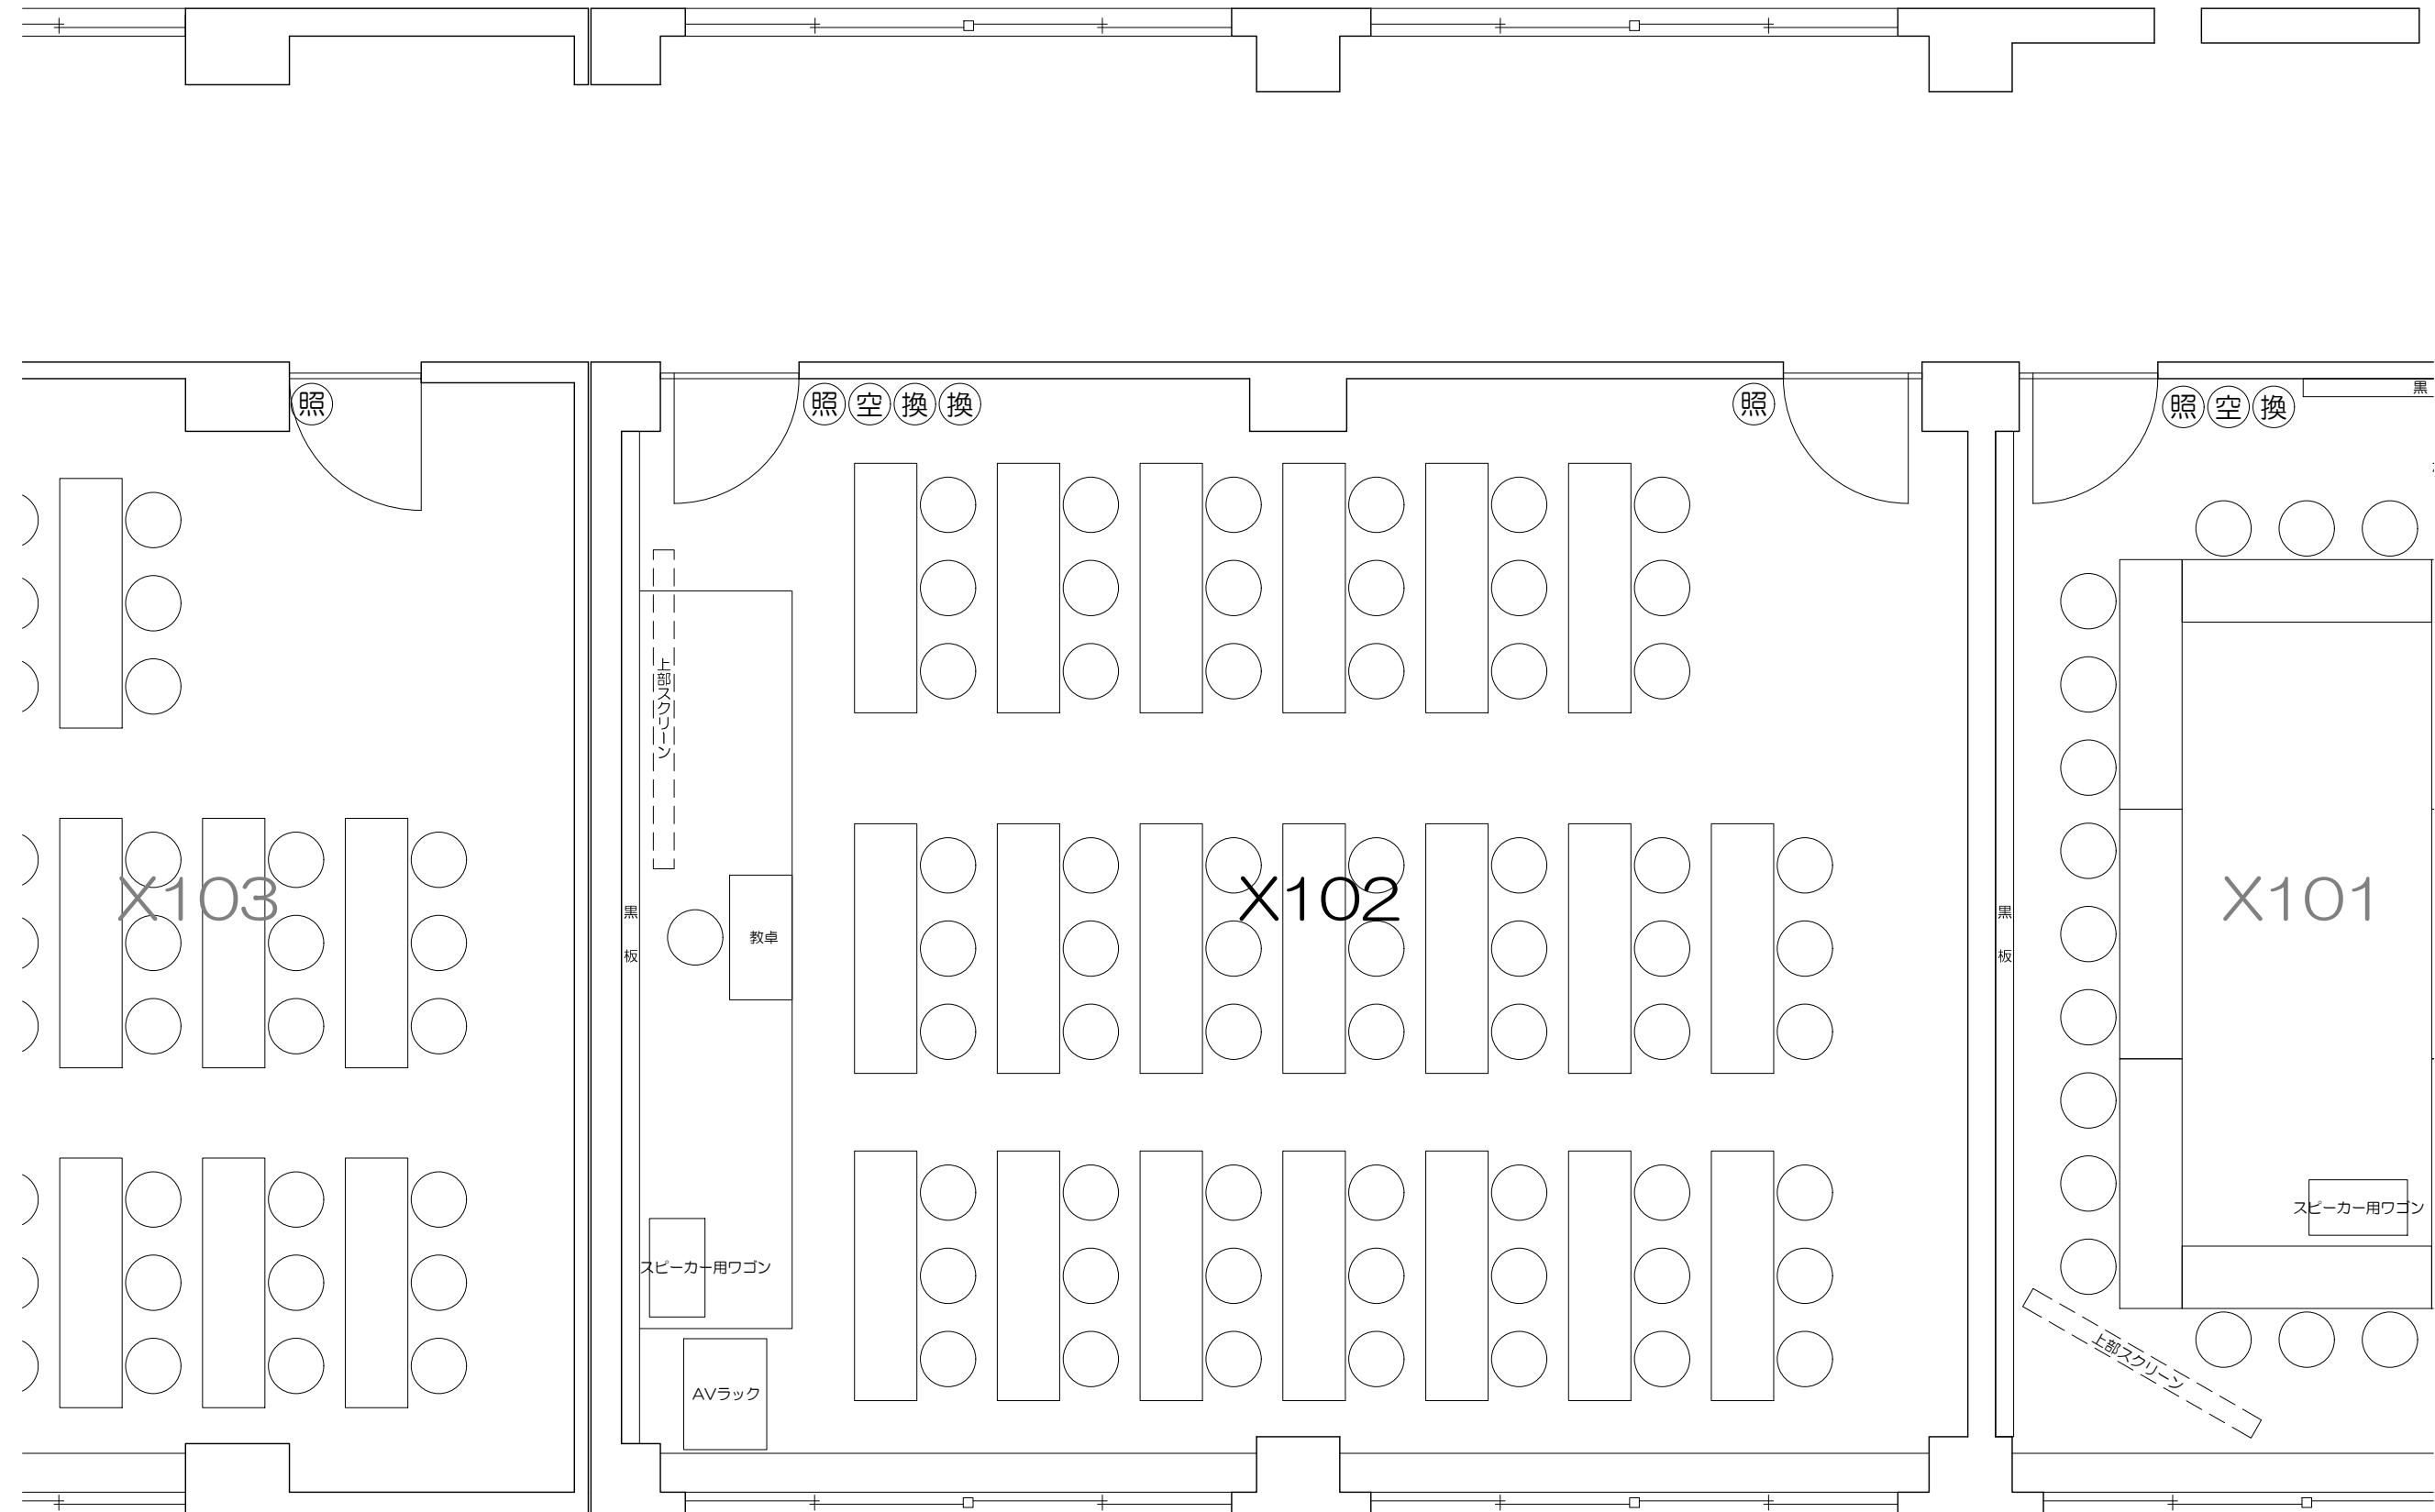


凡例
 (照) : 照明スイッチ (空) : 空調スイッチ
 (換) : 換気スイッチ

0 50cm 1m 2m 5m
 Scale=1:50

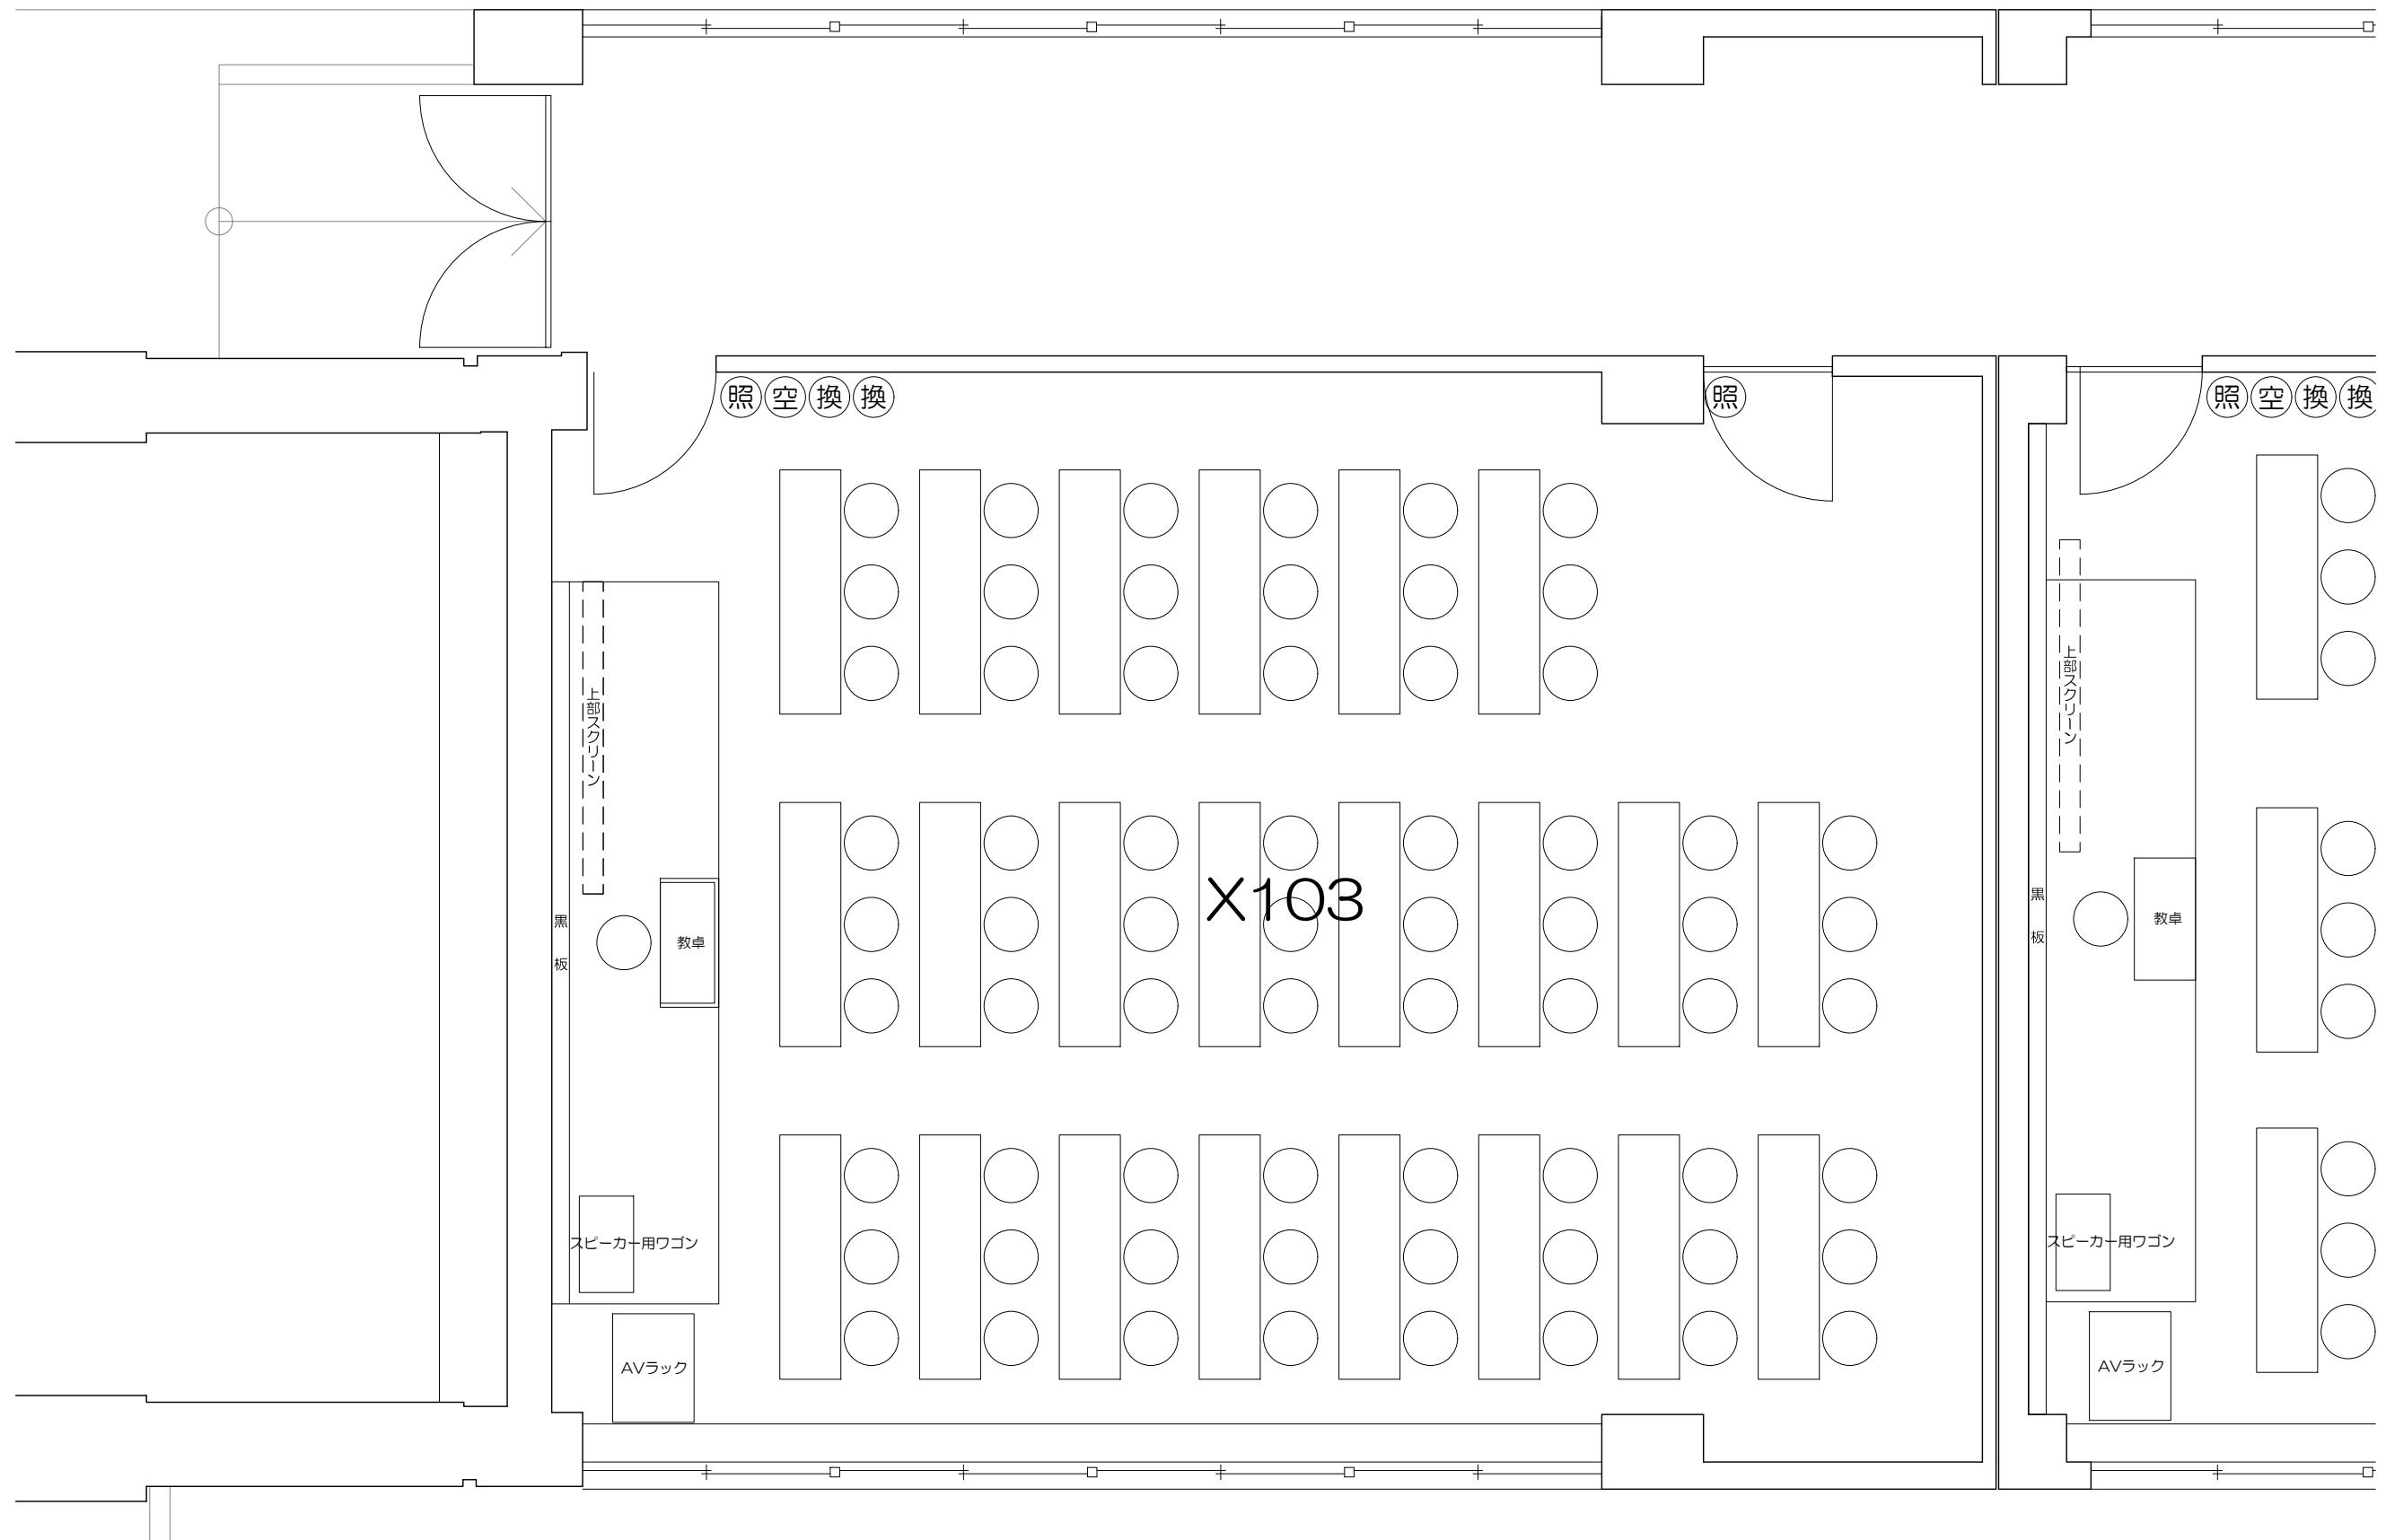

凡例
 (照) : 照明スイッチ (空) : 空調スイッチ
 (換) : 換気スイッチ

0 50cm 1m 2m 5m
 Scale=1:50

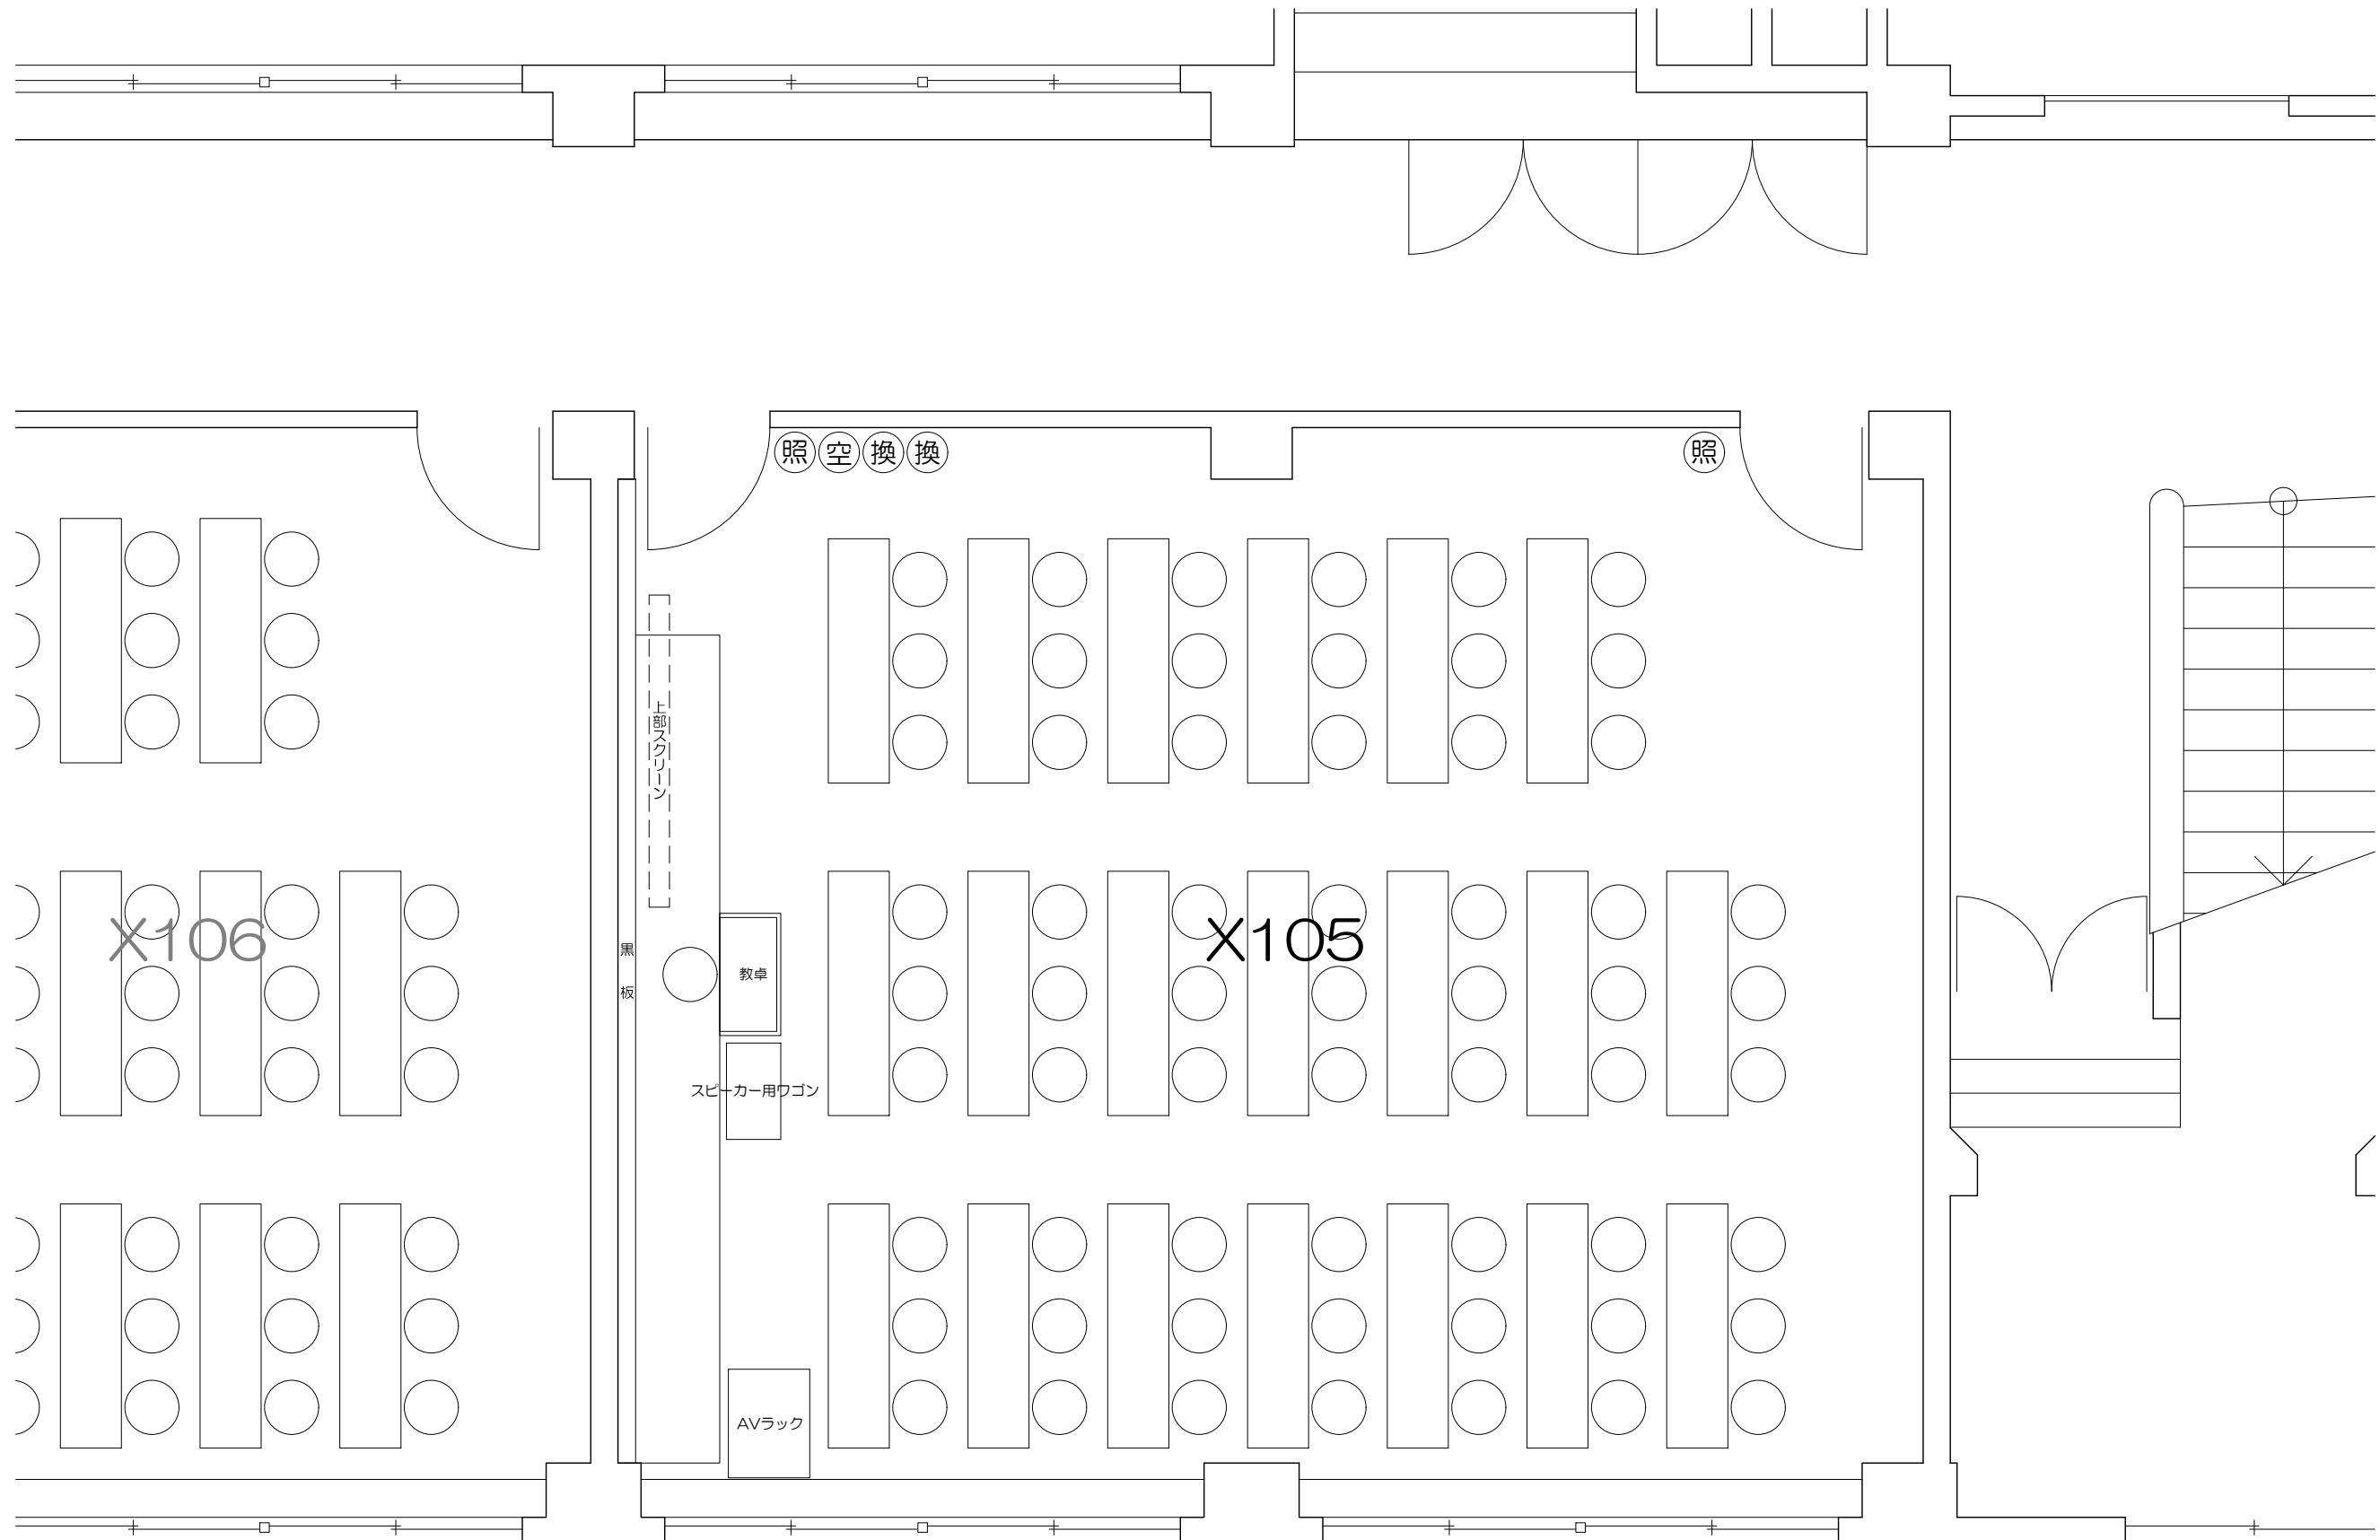

凡例



: 照明スイッチ



: 空調スイッチ

換 : 換気スイッチ

0

50cm

1m


2m

5m

Scale=1:50

立教大学池袋キャンパス 教室レイアウト

X105教室（可動席 60）

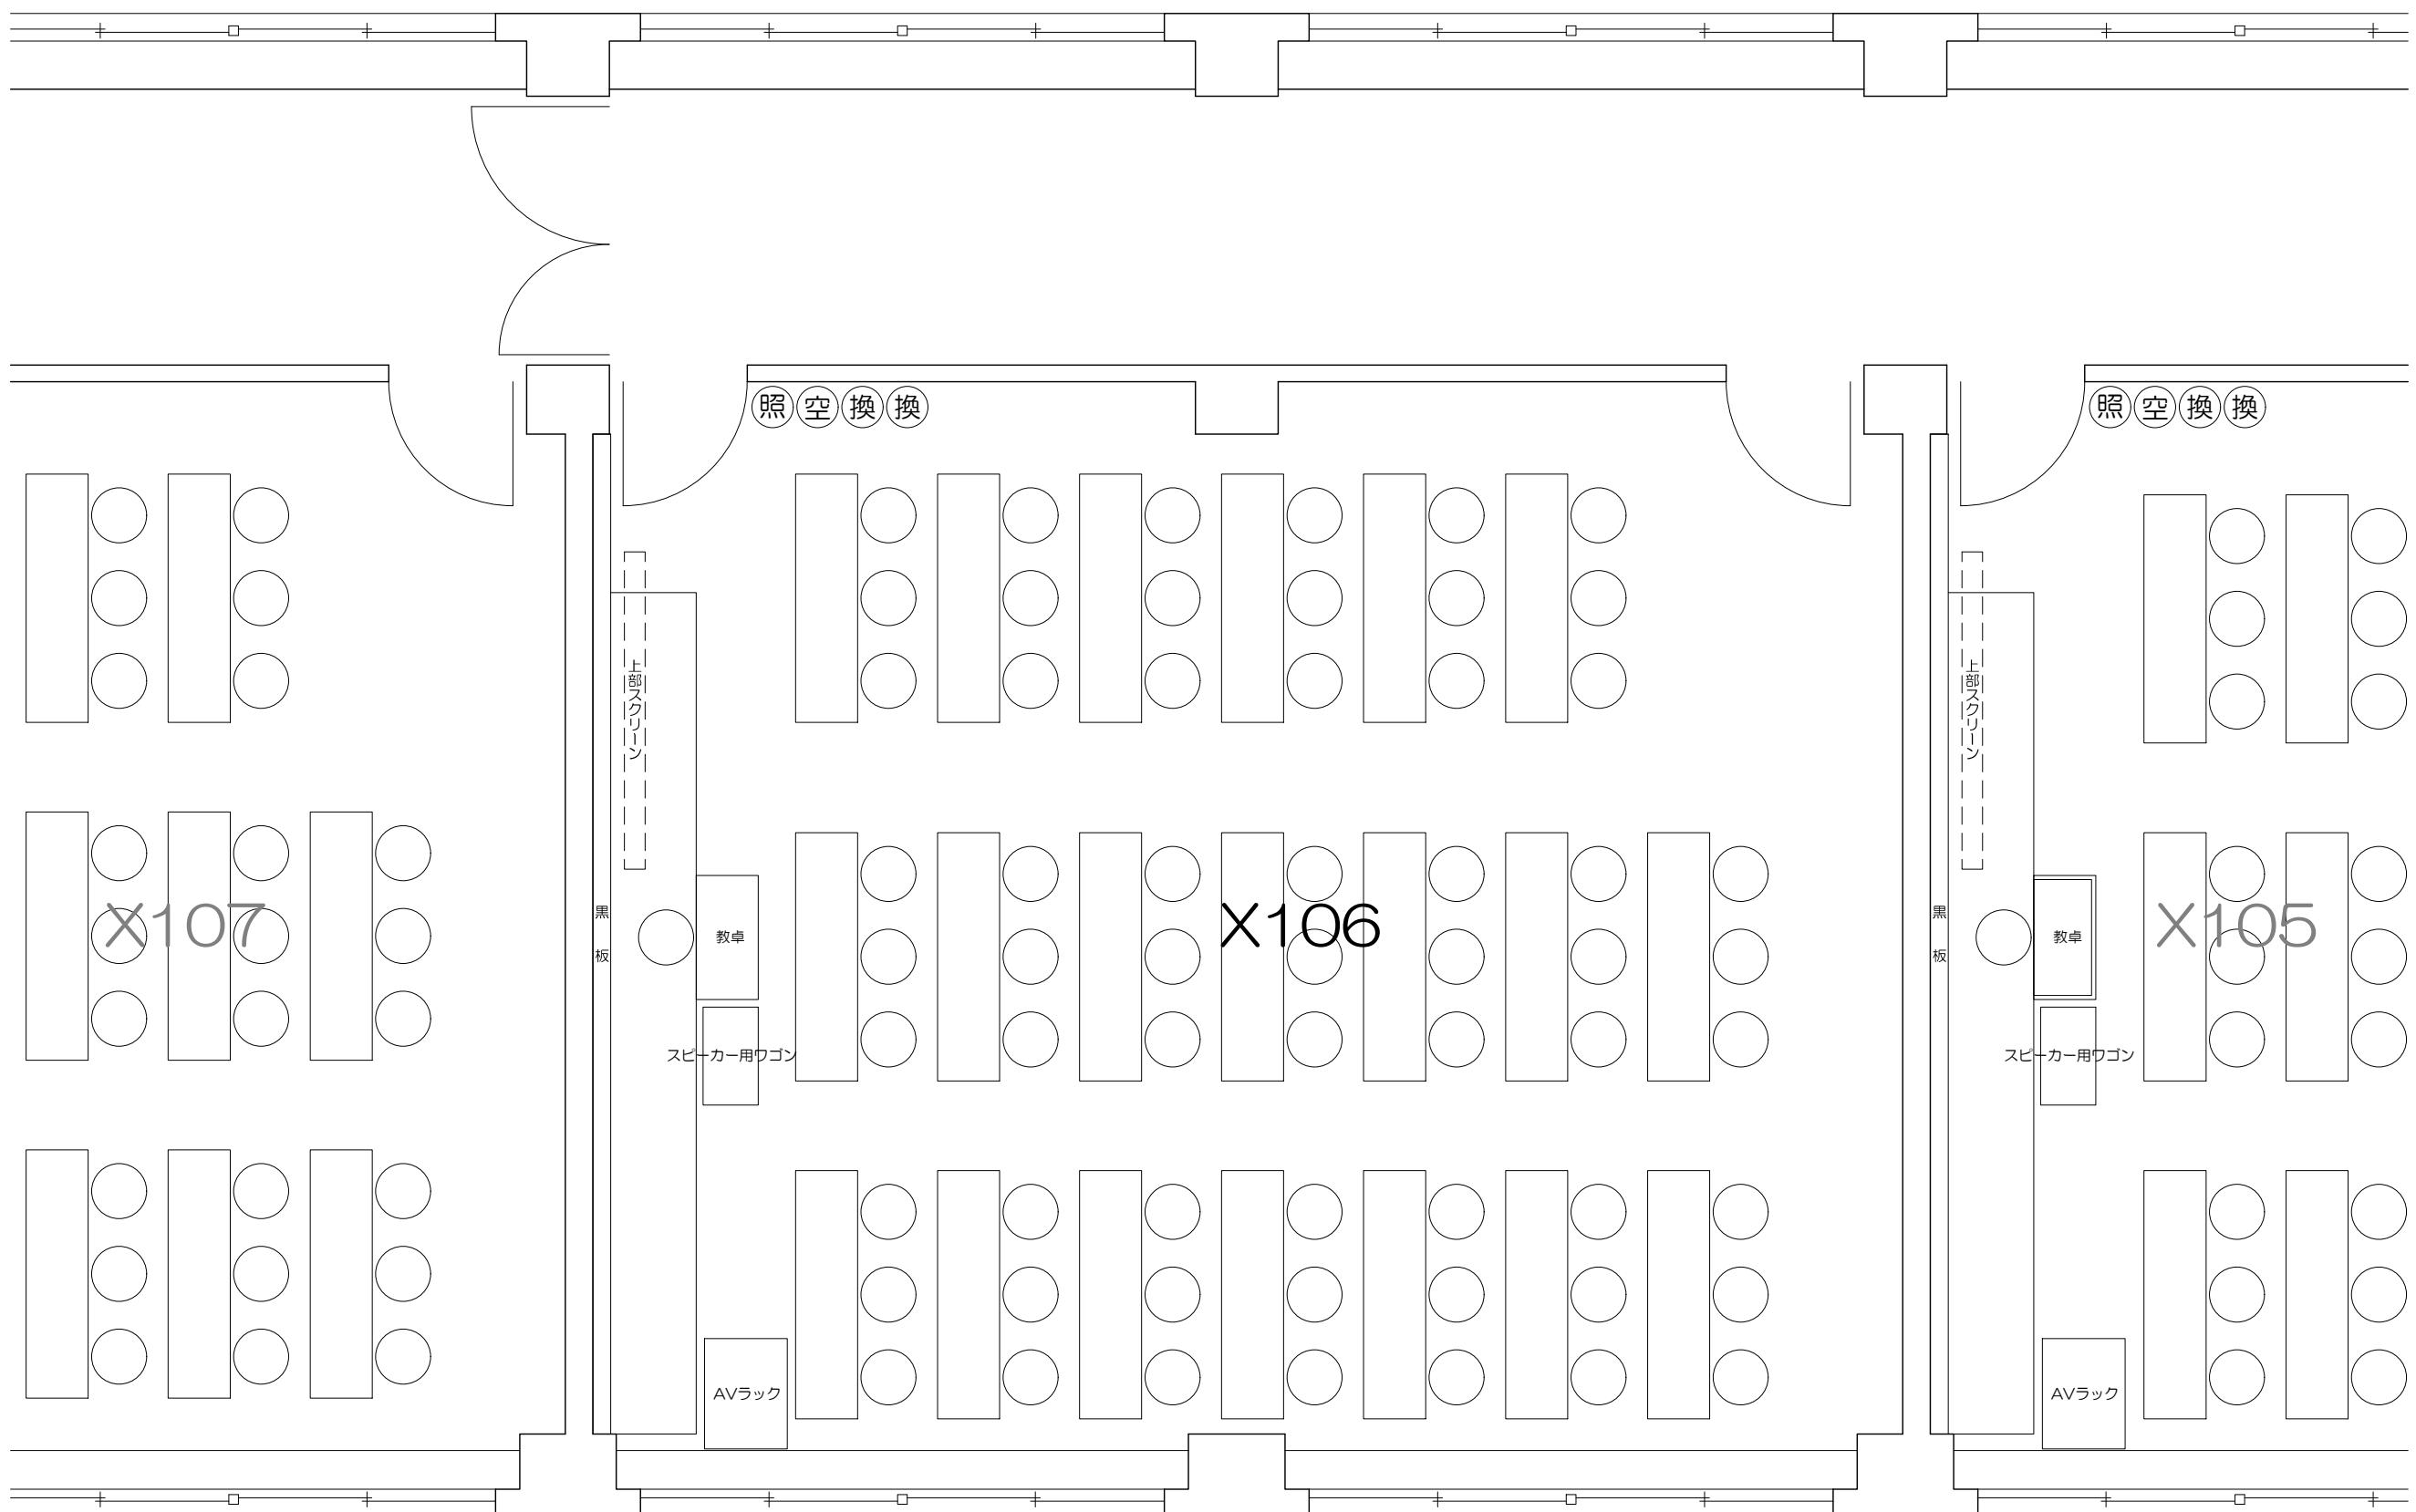

凡例



: 照明スイッチ



: 空調スイッチ



: 換気スイッチ

0


50cm

1m

2m


5m


Scale=1:50

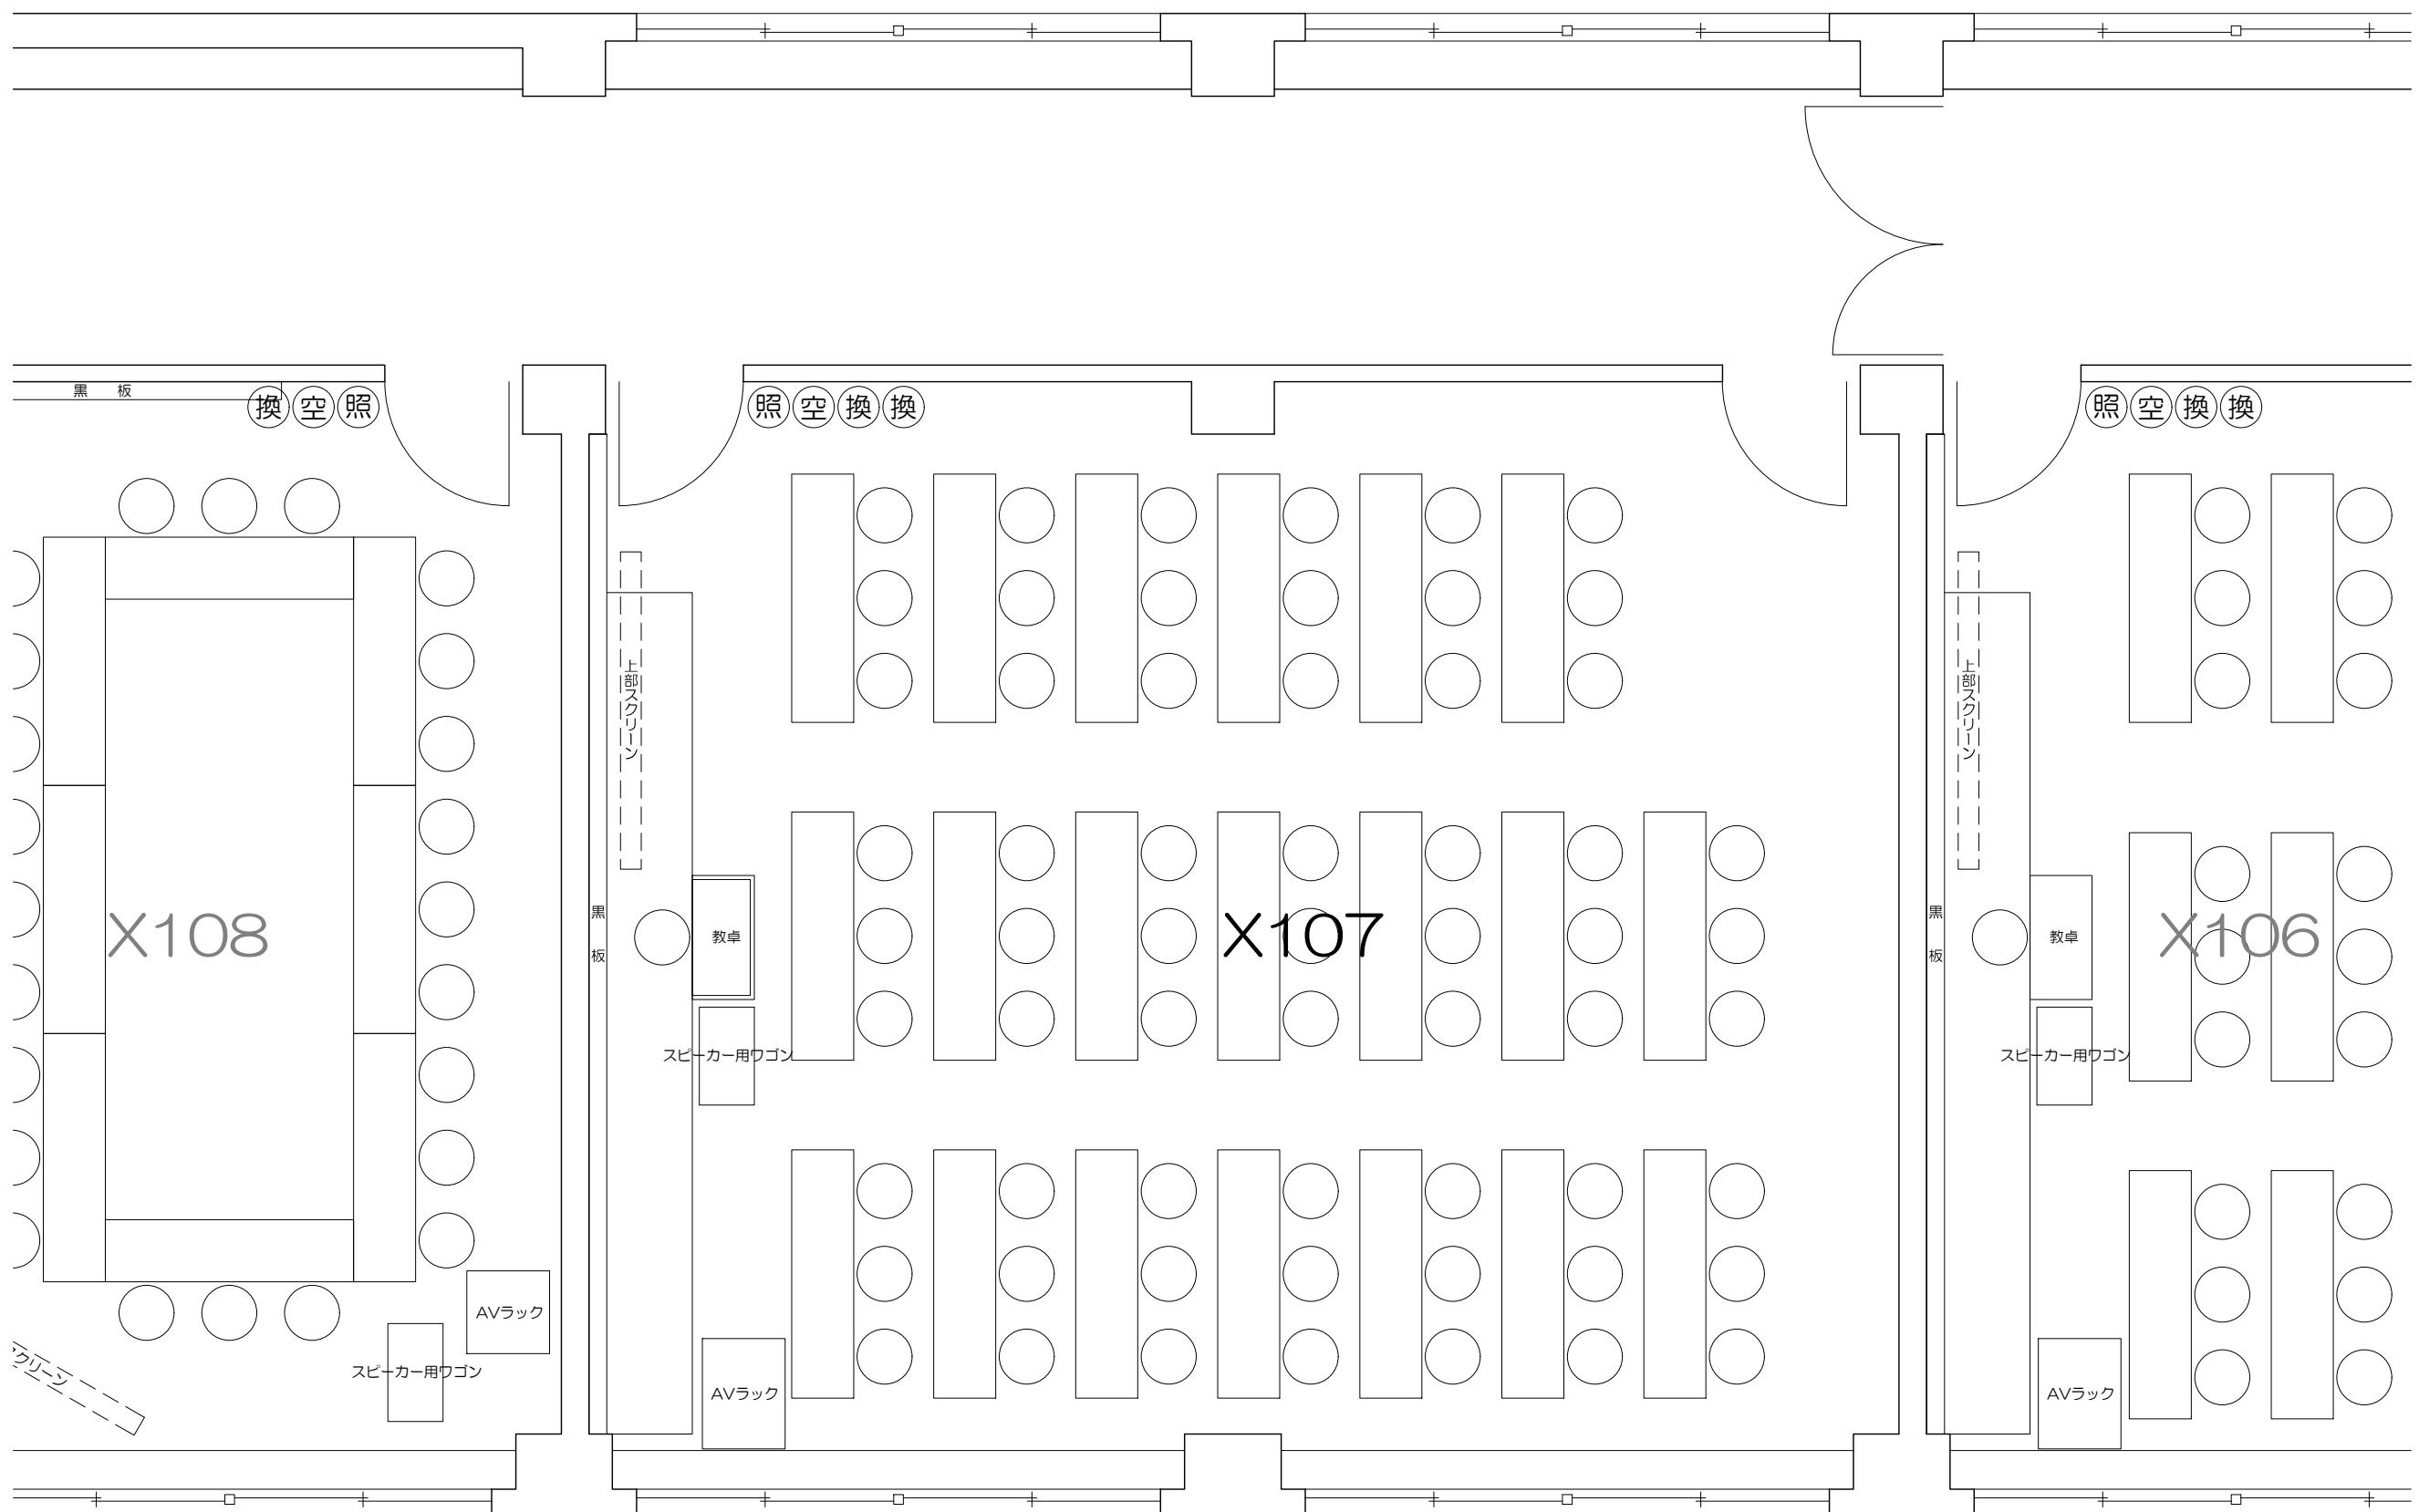

凡例
 (照) : 照明スイッチ (空) : 空調スイッチ
 (換) : 換気スイッチ

0 50cm 1m 2m 5m
 Scale=1:50

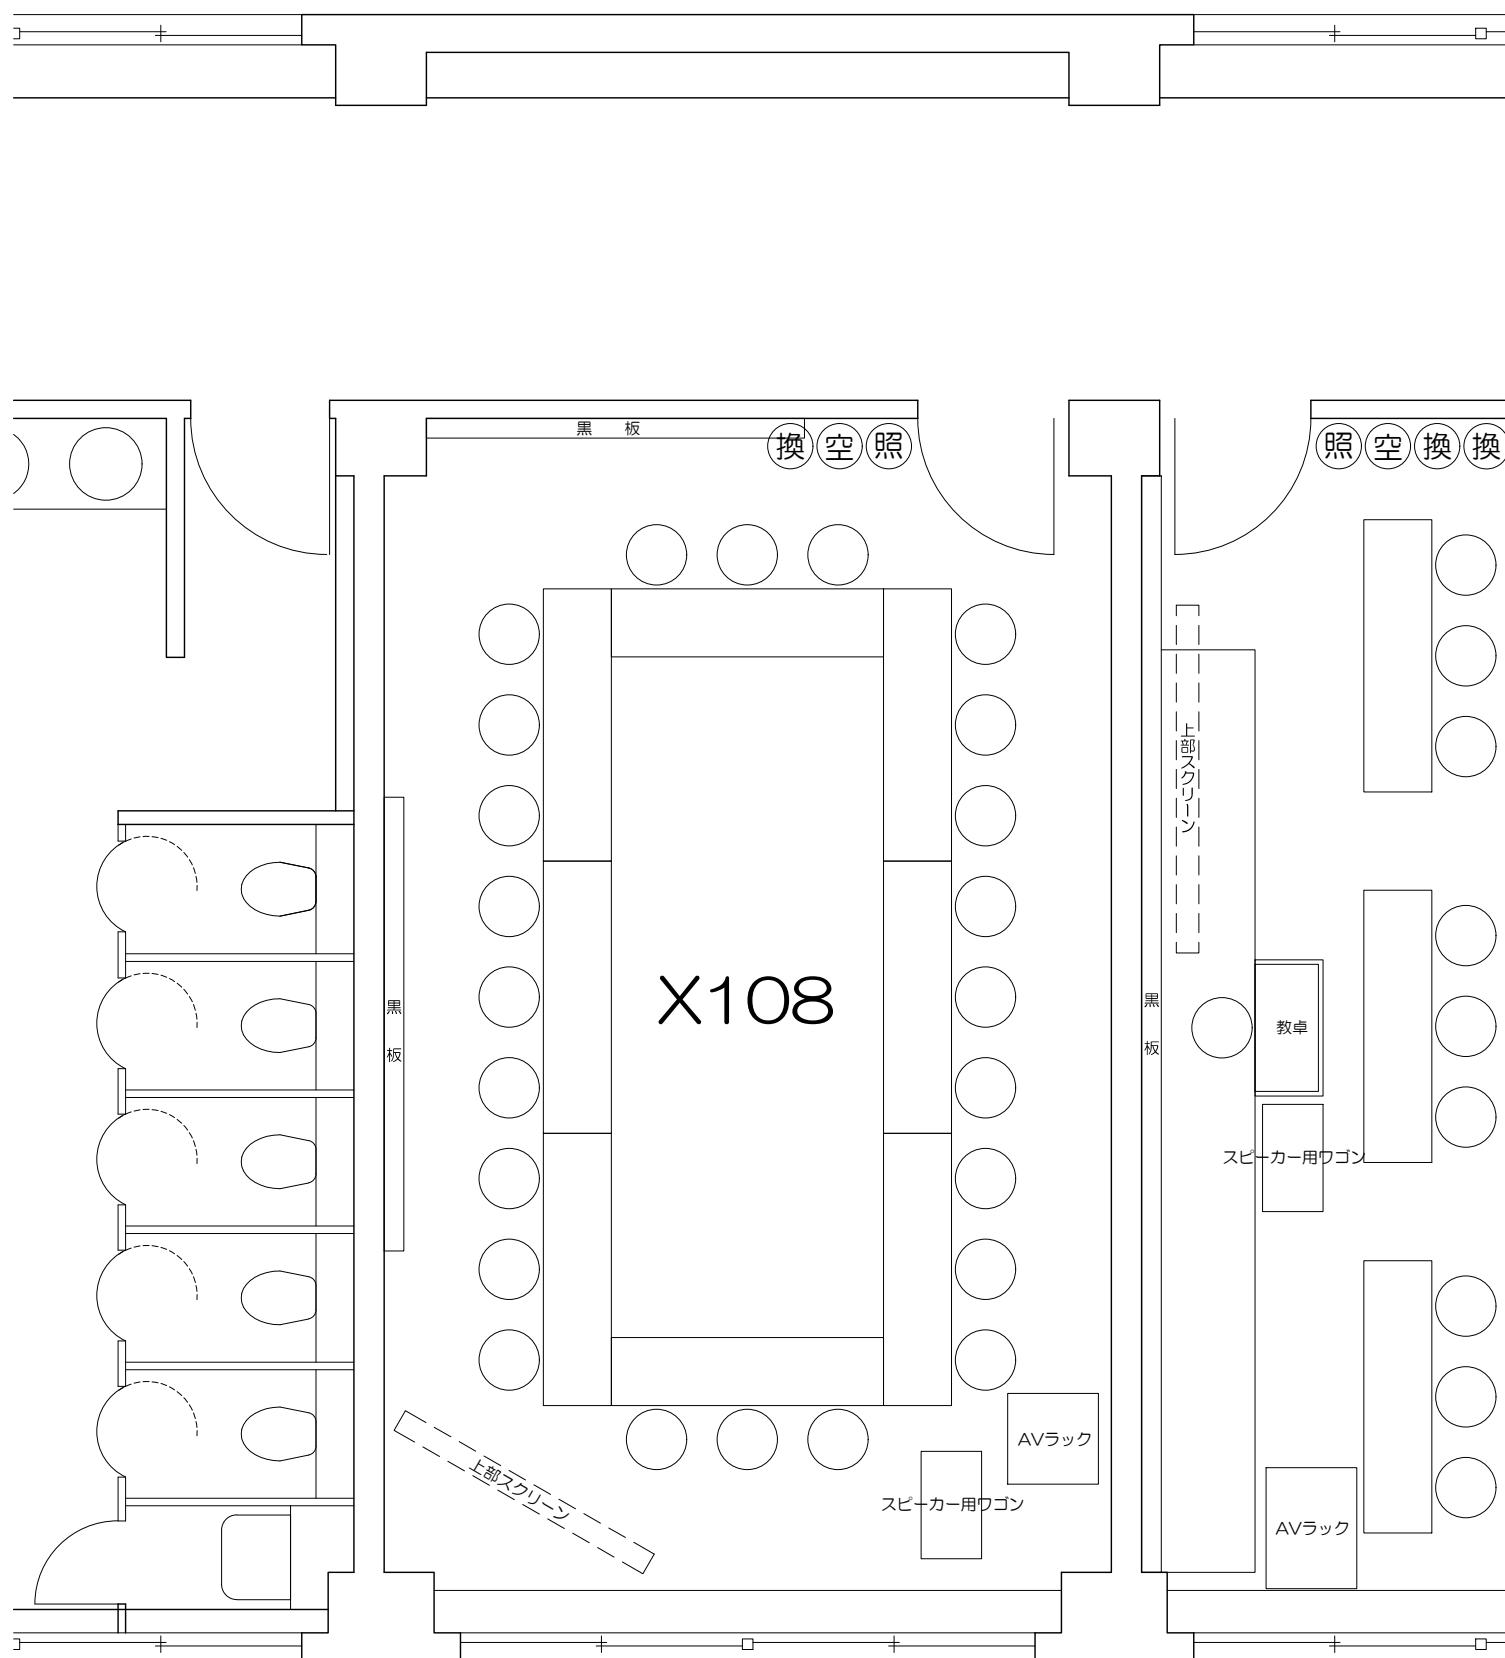

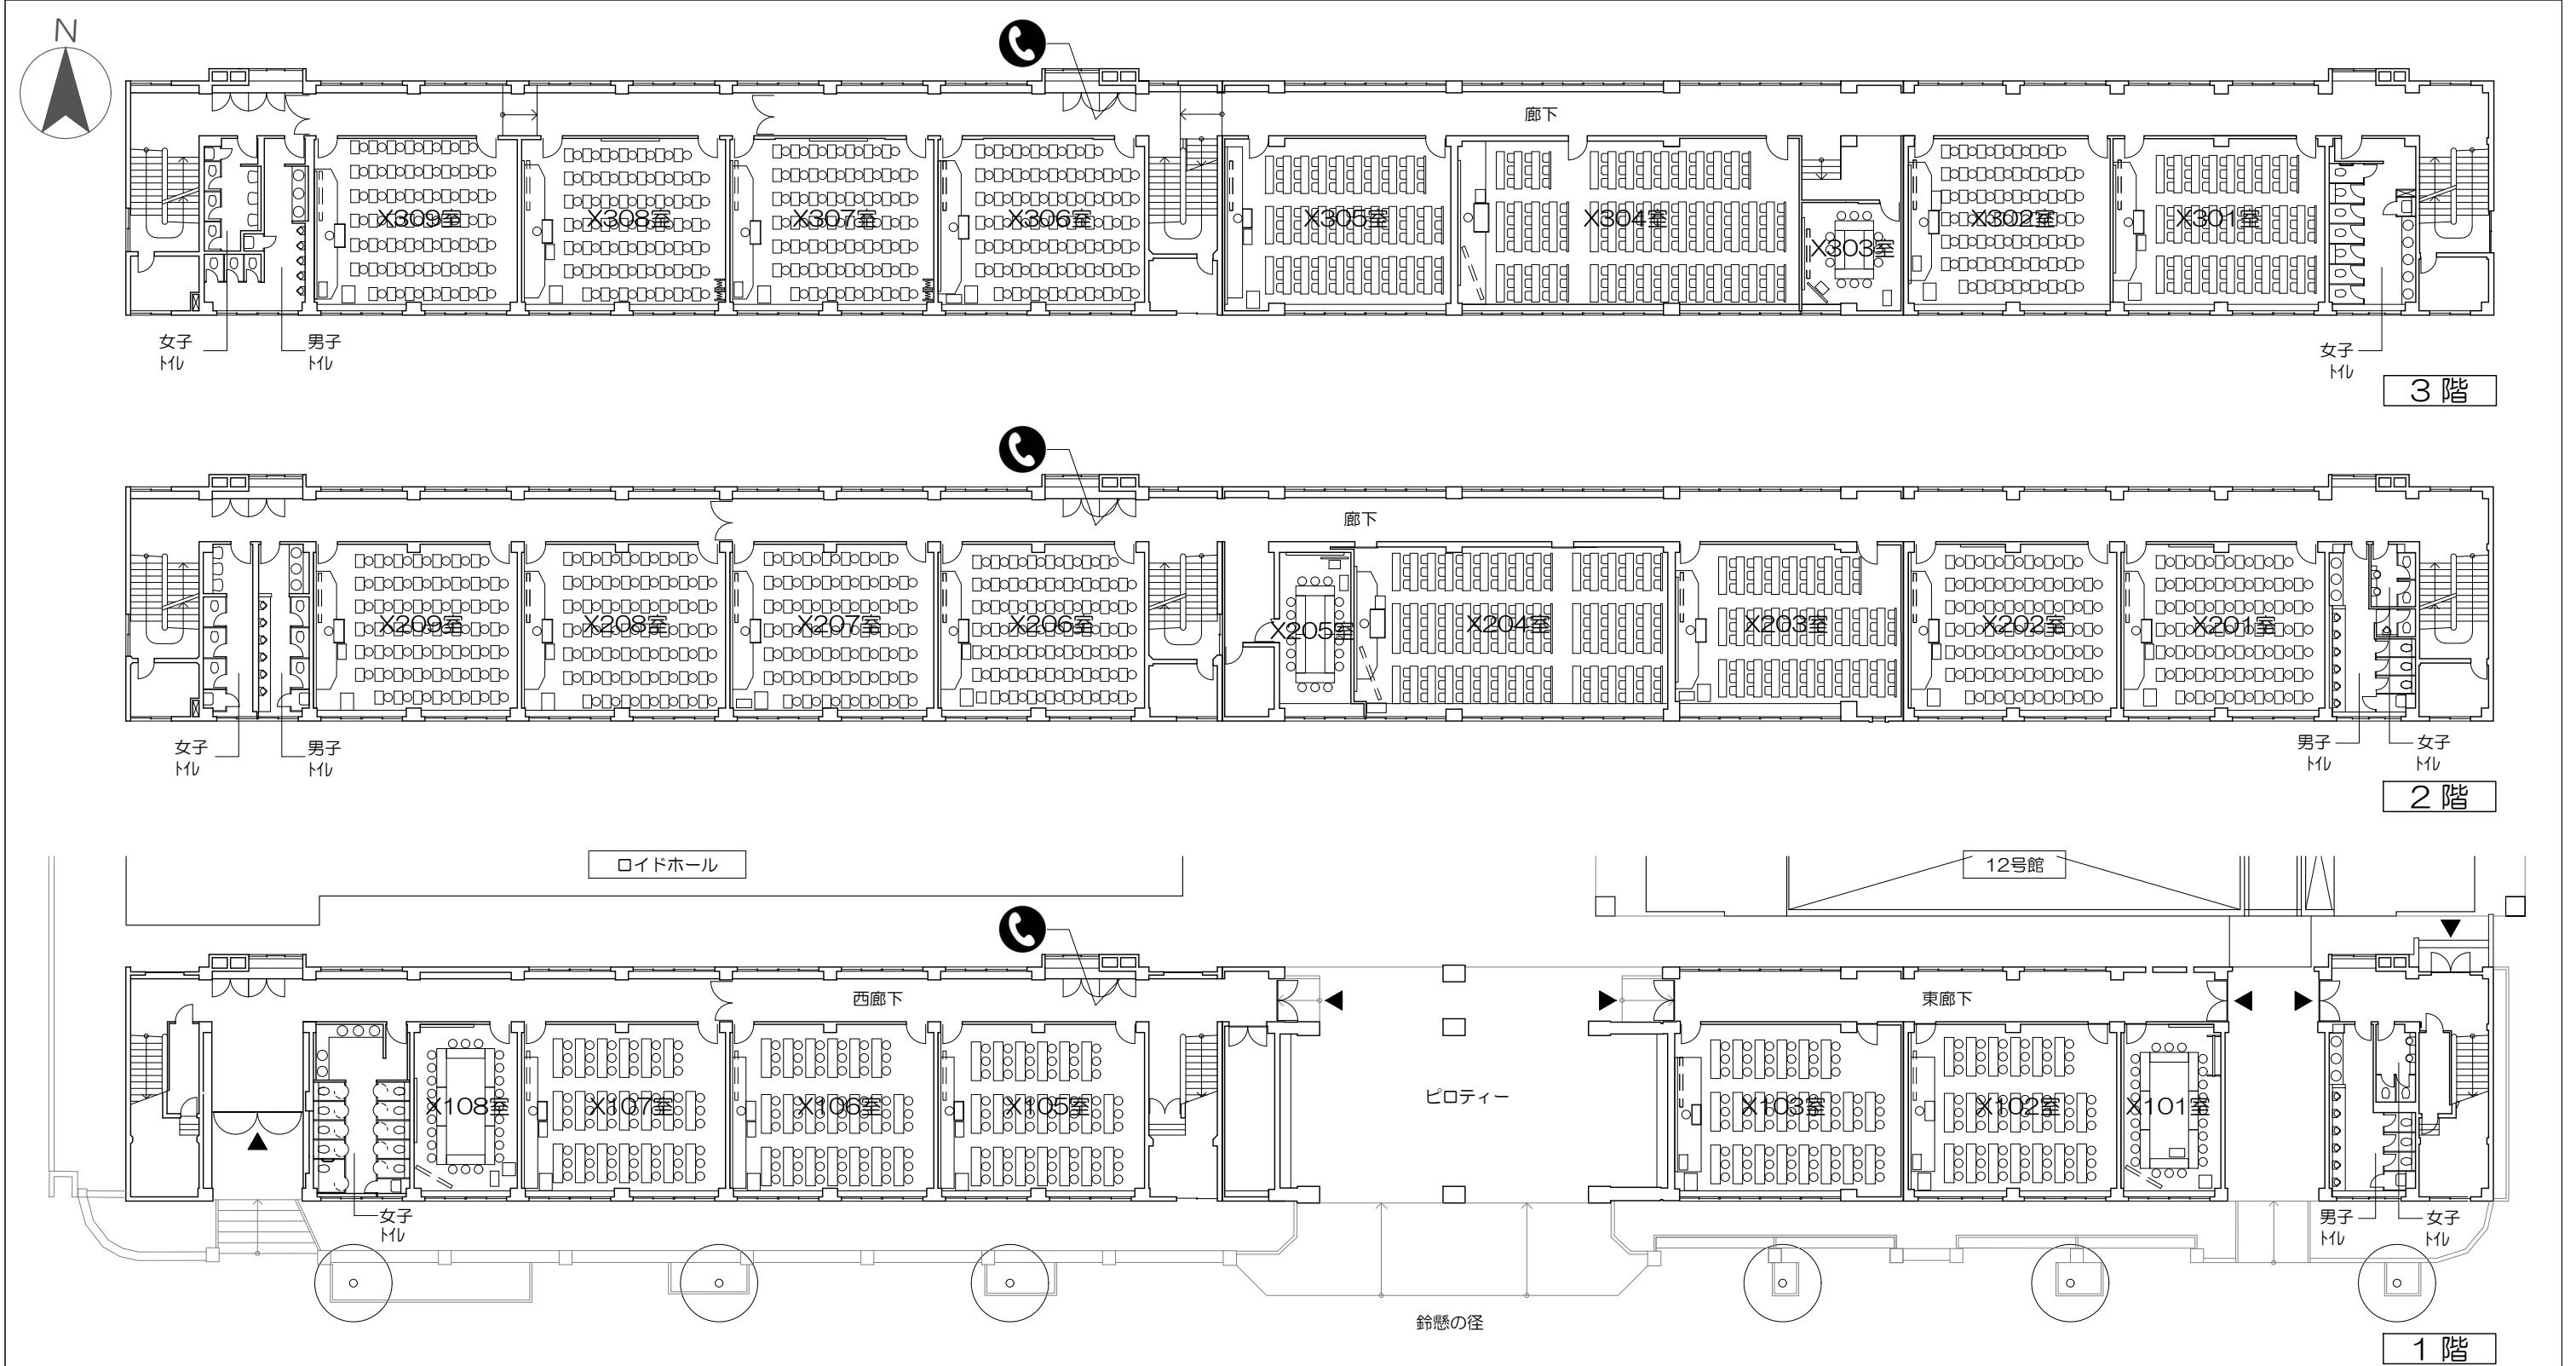


凡例




内線電話




可動席 (1人)

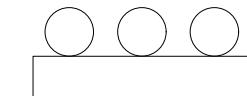


可動席 (3人)

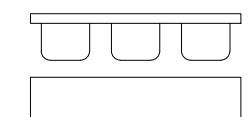

固定席 (3人)

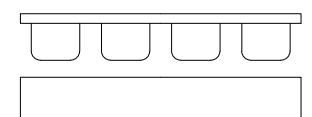

固定席 (4人)

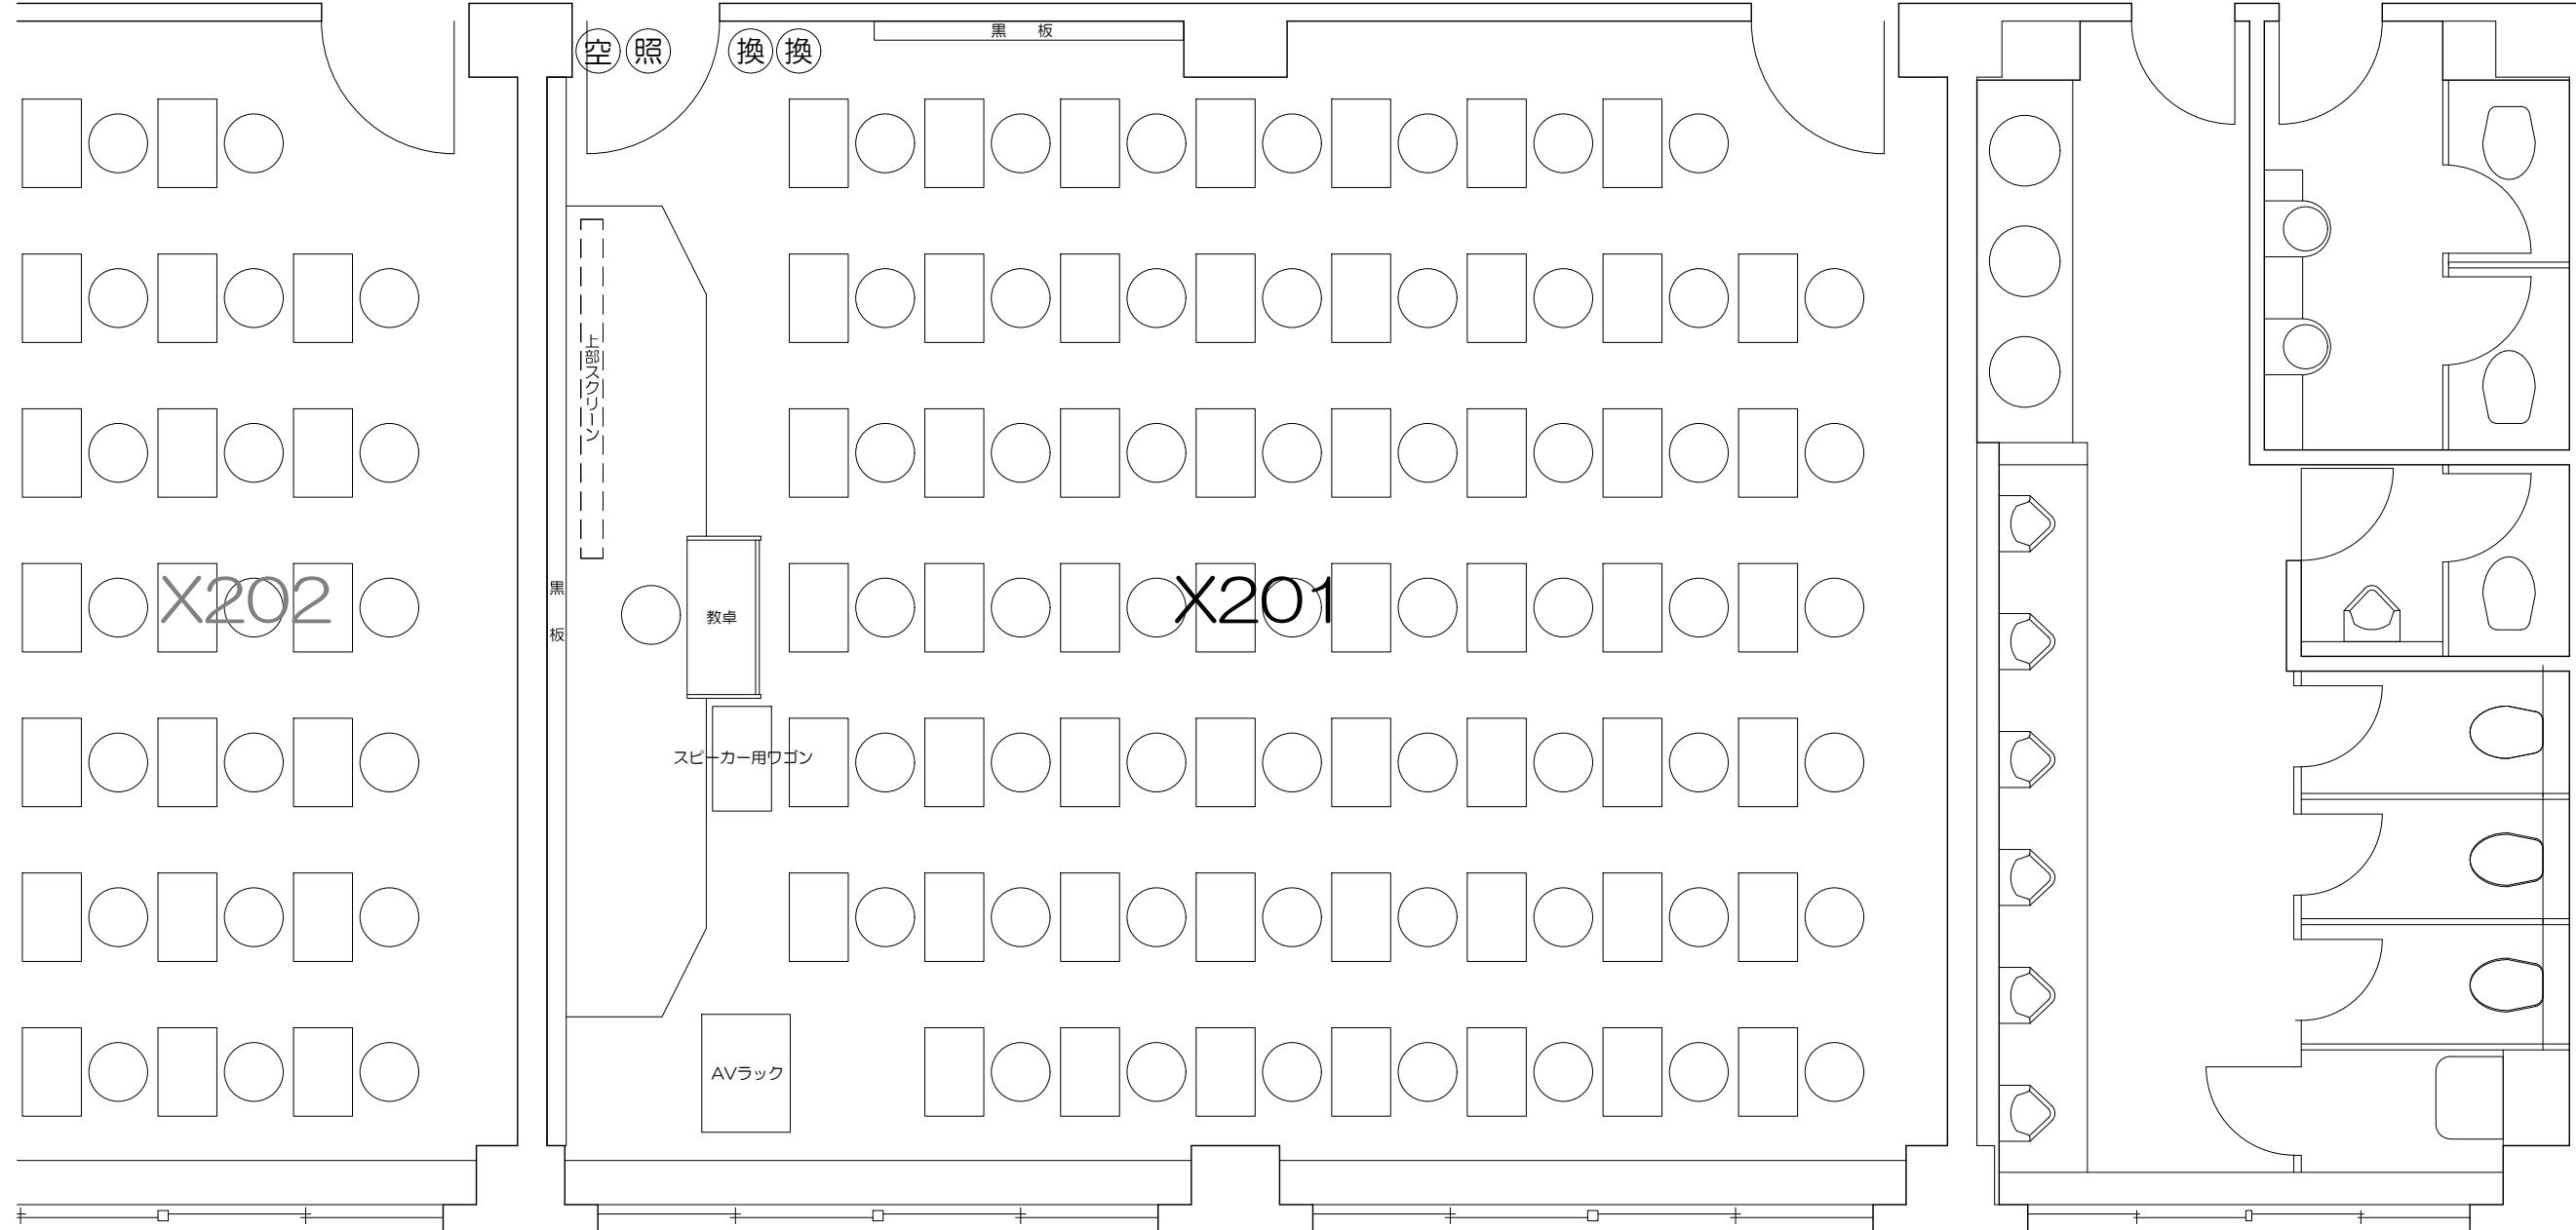

凡例



: 照明スイッチ



: 空調スイッチ

換 : 換気スイッチ

0

50cm

1m


2m

5m

Scale=1:50

立教大学池袋キャンパス 教室レイアウト

X201教室（可動席 54）

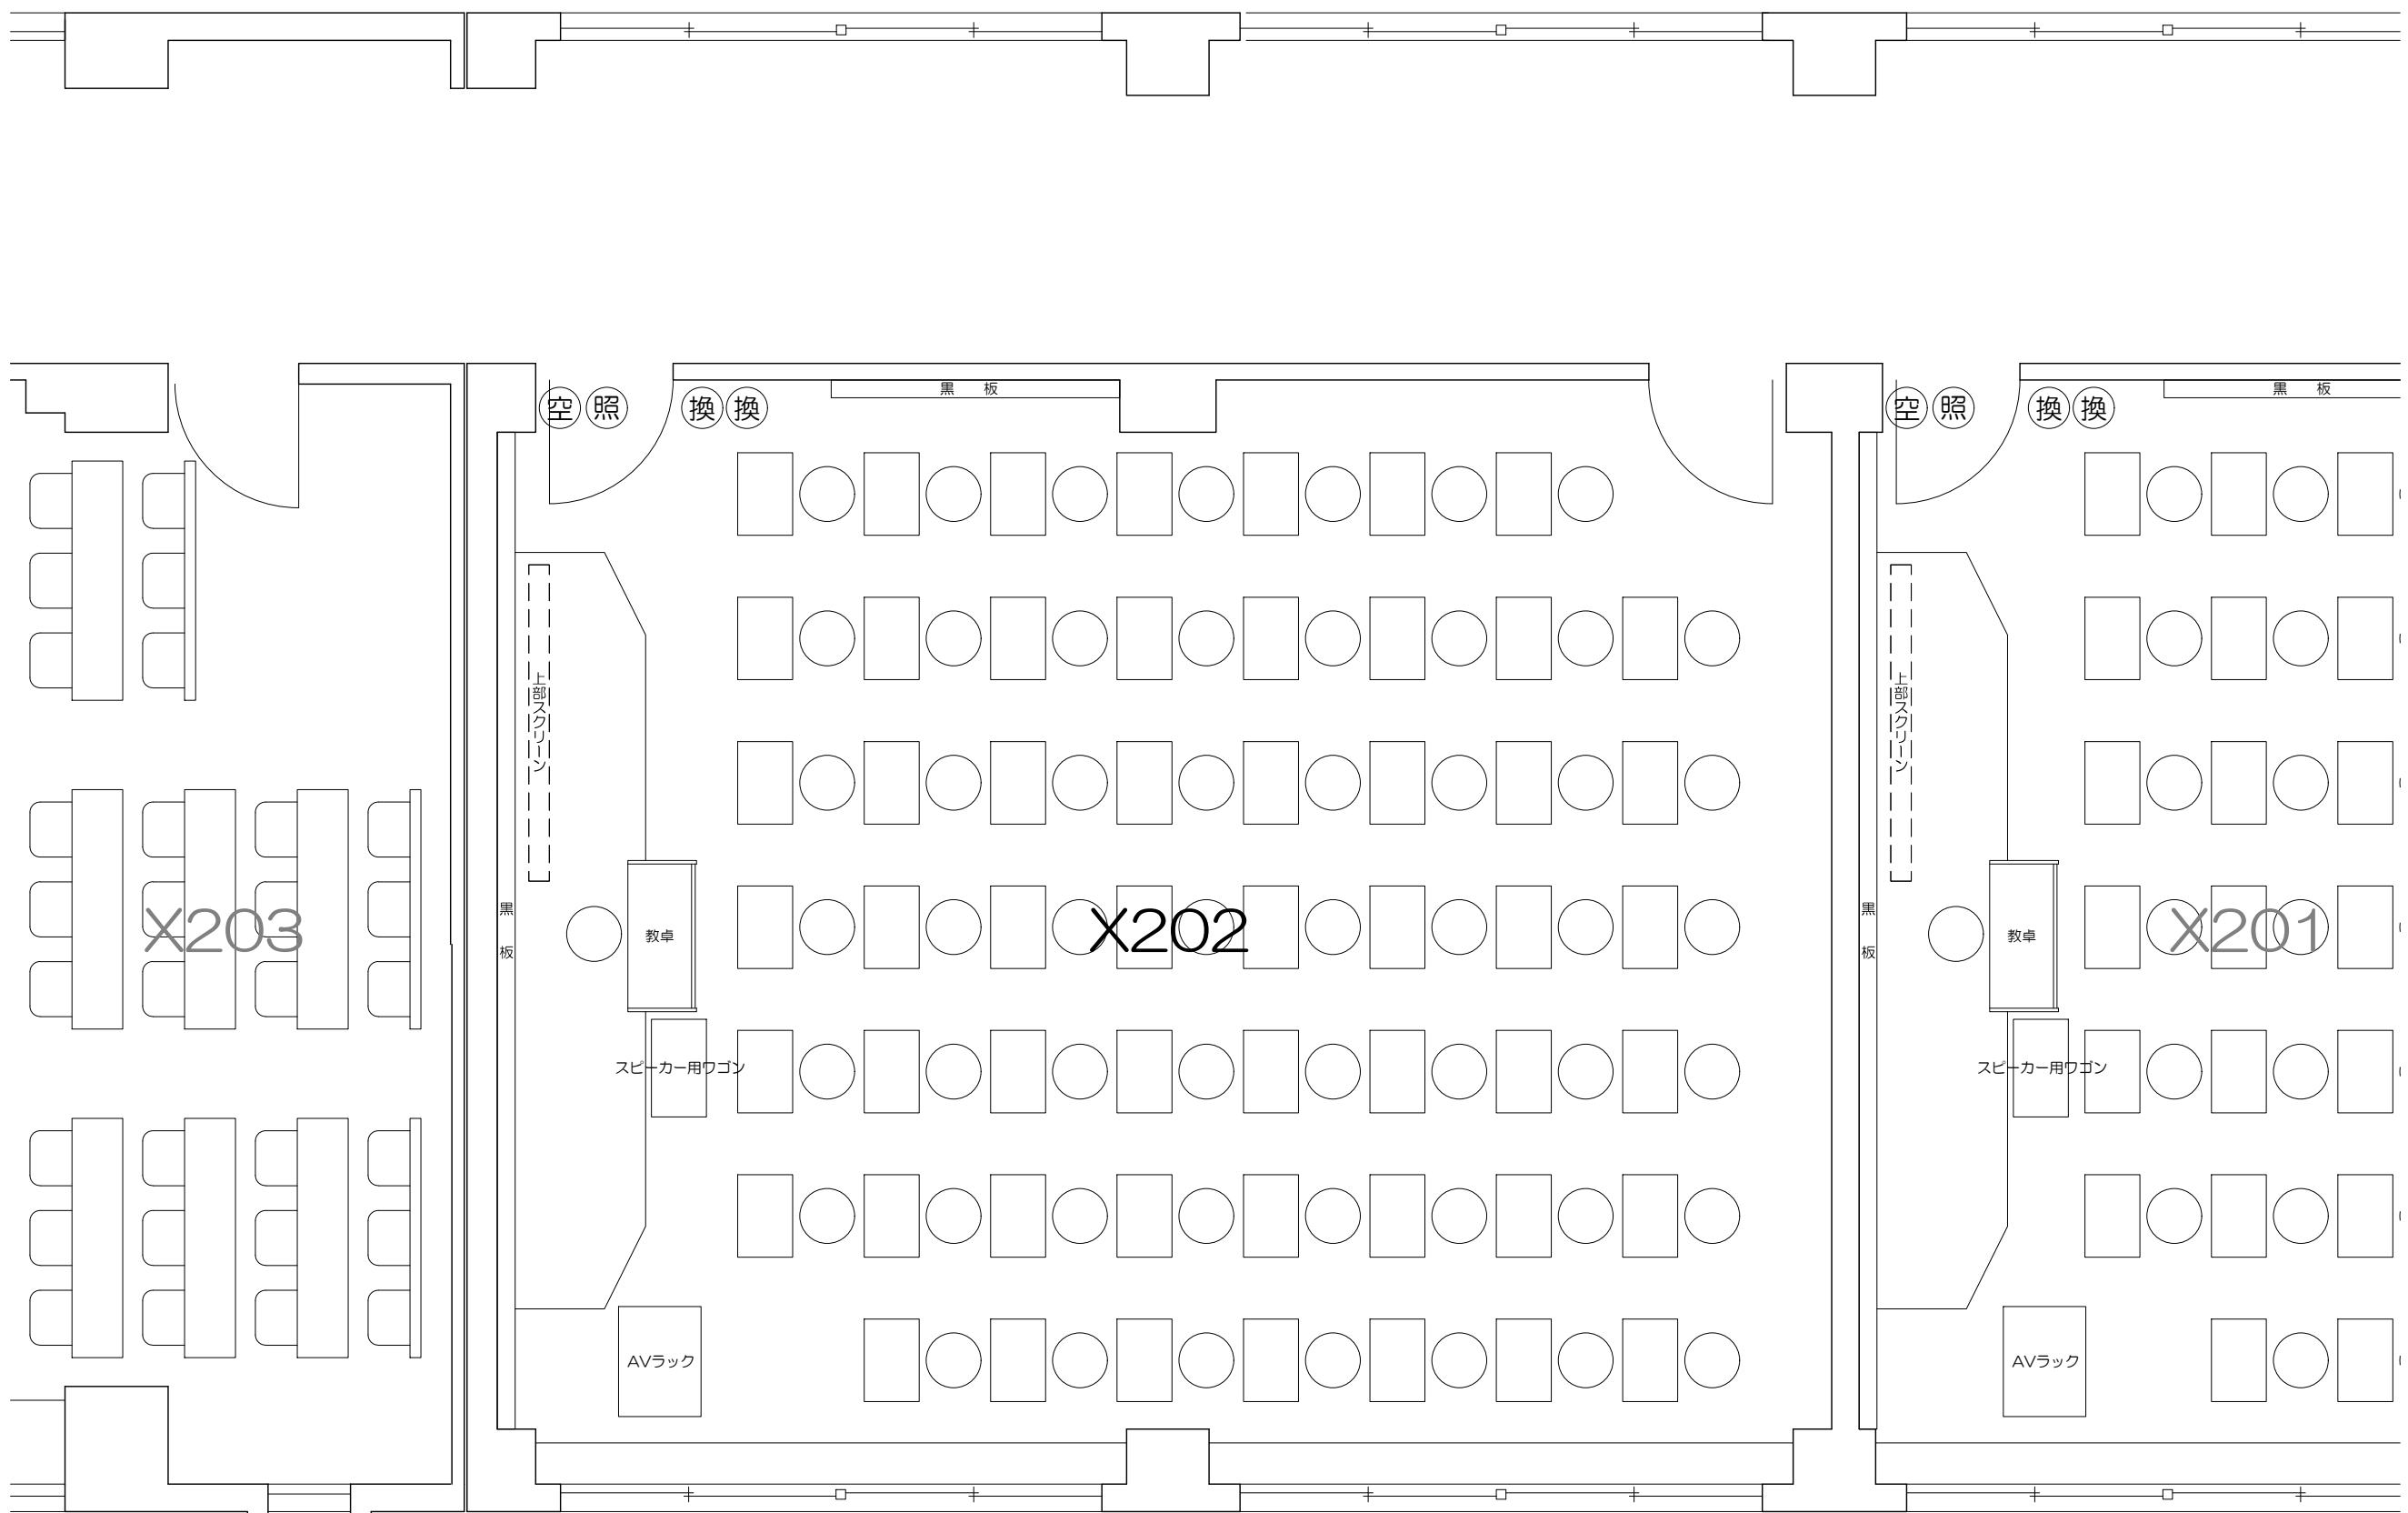

凡例

(照)	: 照明スイッチ	(空)	: 空調スイッチ
(換)	: 換気スイッチ		

0 50cm 1m 2m 5m

Scale=1:50




凡例 (照) : 照明スイッチ (空) : 空調スイッチ
(換) : 換気スイッチ

0 50cm 1m 2m 5m
Scale=1:50



凡例
 (照) : 照明スイッチ (空) : 空調スイッチ
 (換) : 換気スイッチ

0 50cm 1m 2m 5m
Scale=1:50

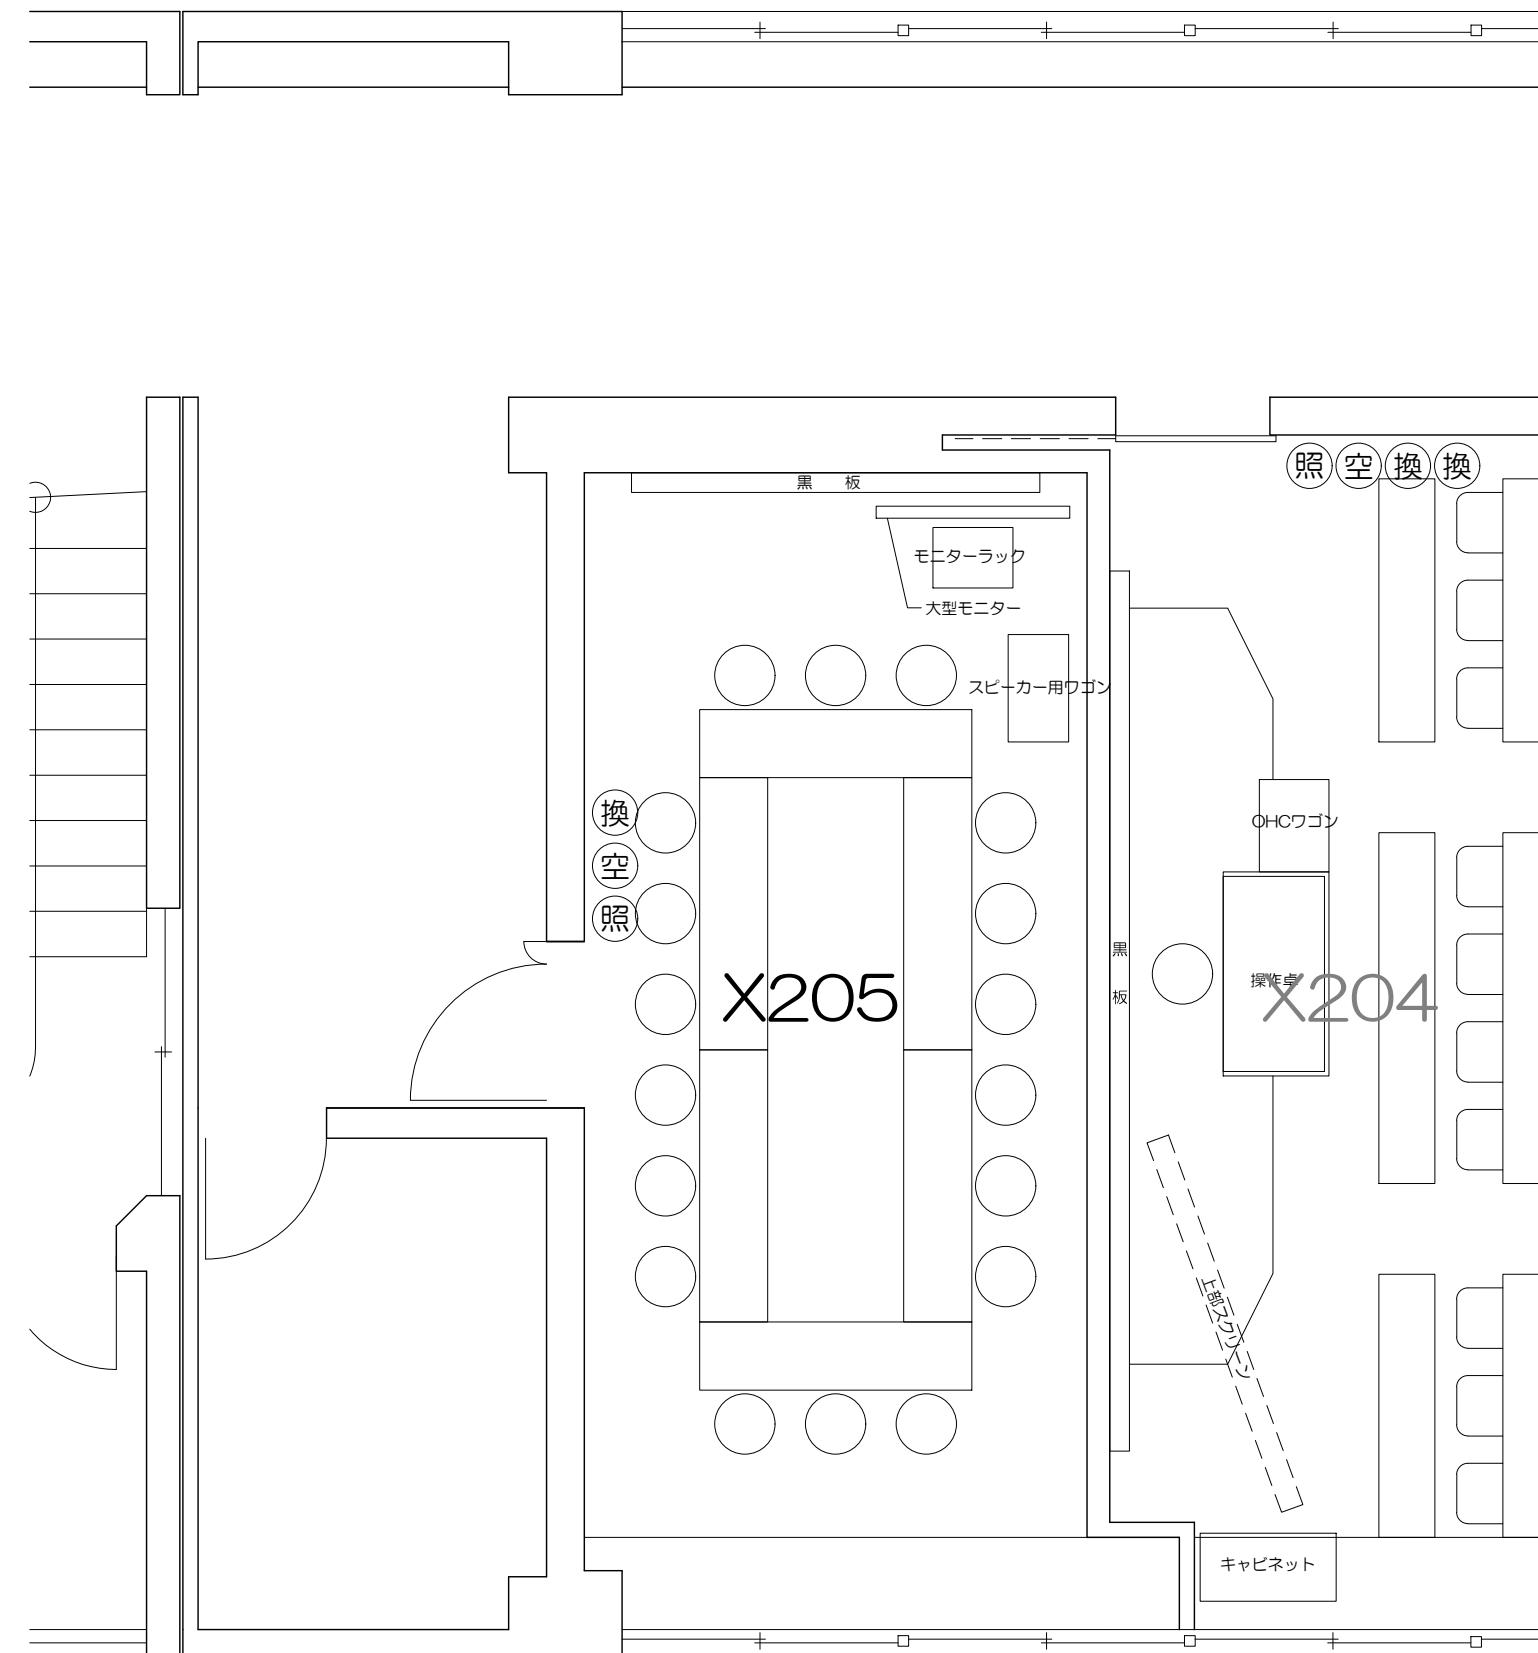

凡例



: 照明スイッチ



: 空調スイッチ



: 換気スイッチ

0


50cm

1m

2m

5m


Scale=1:50

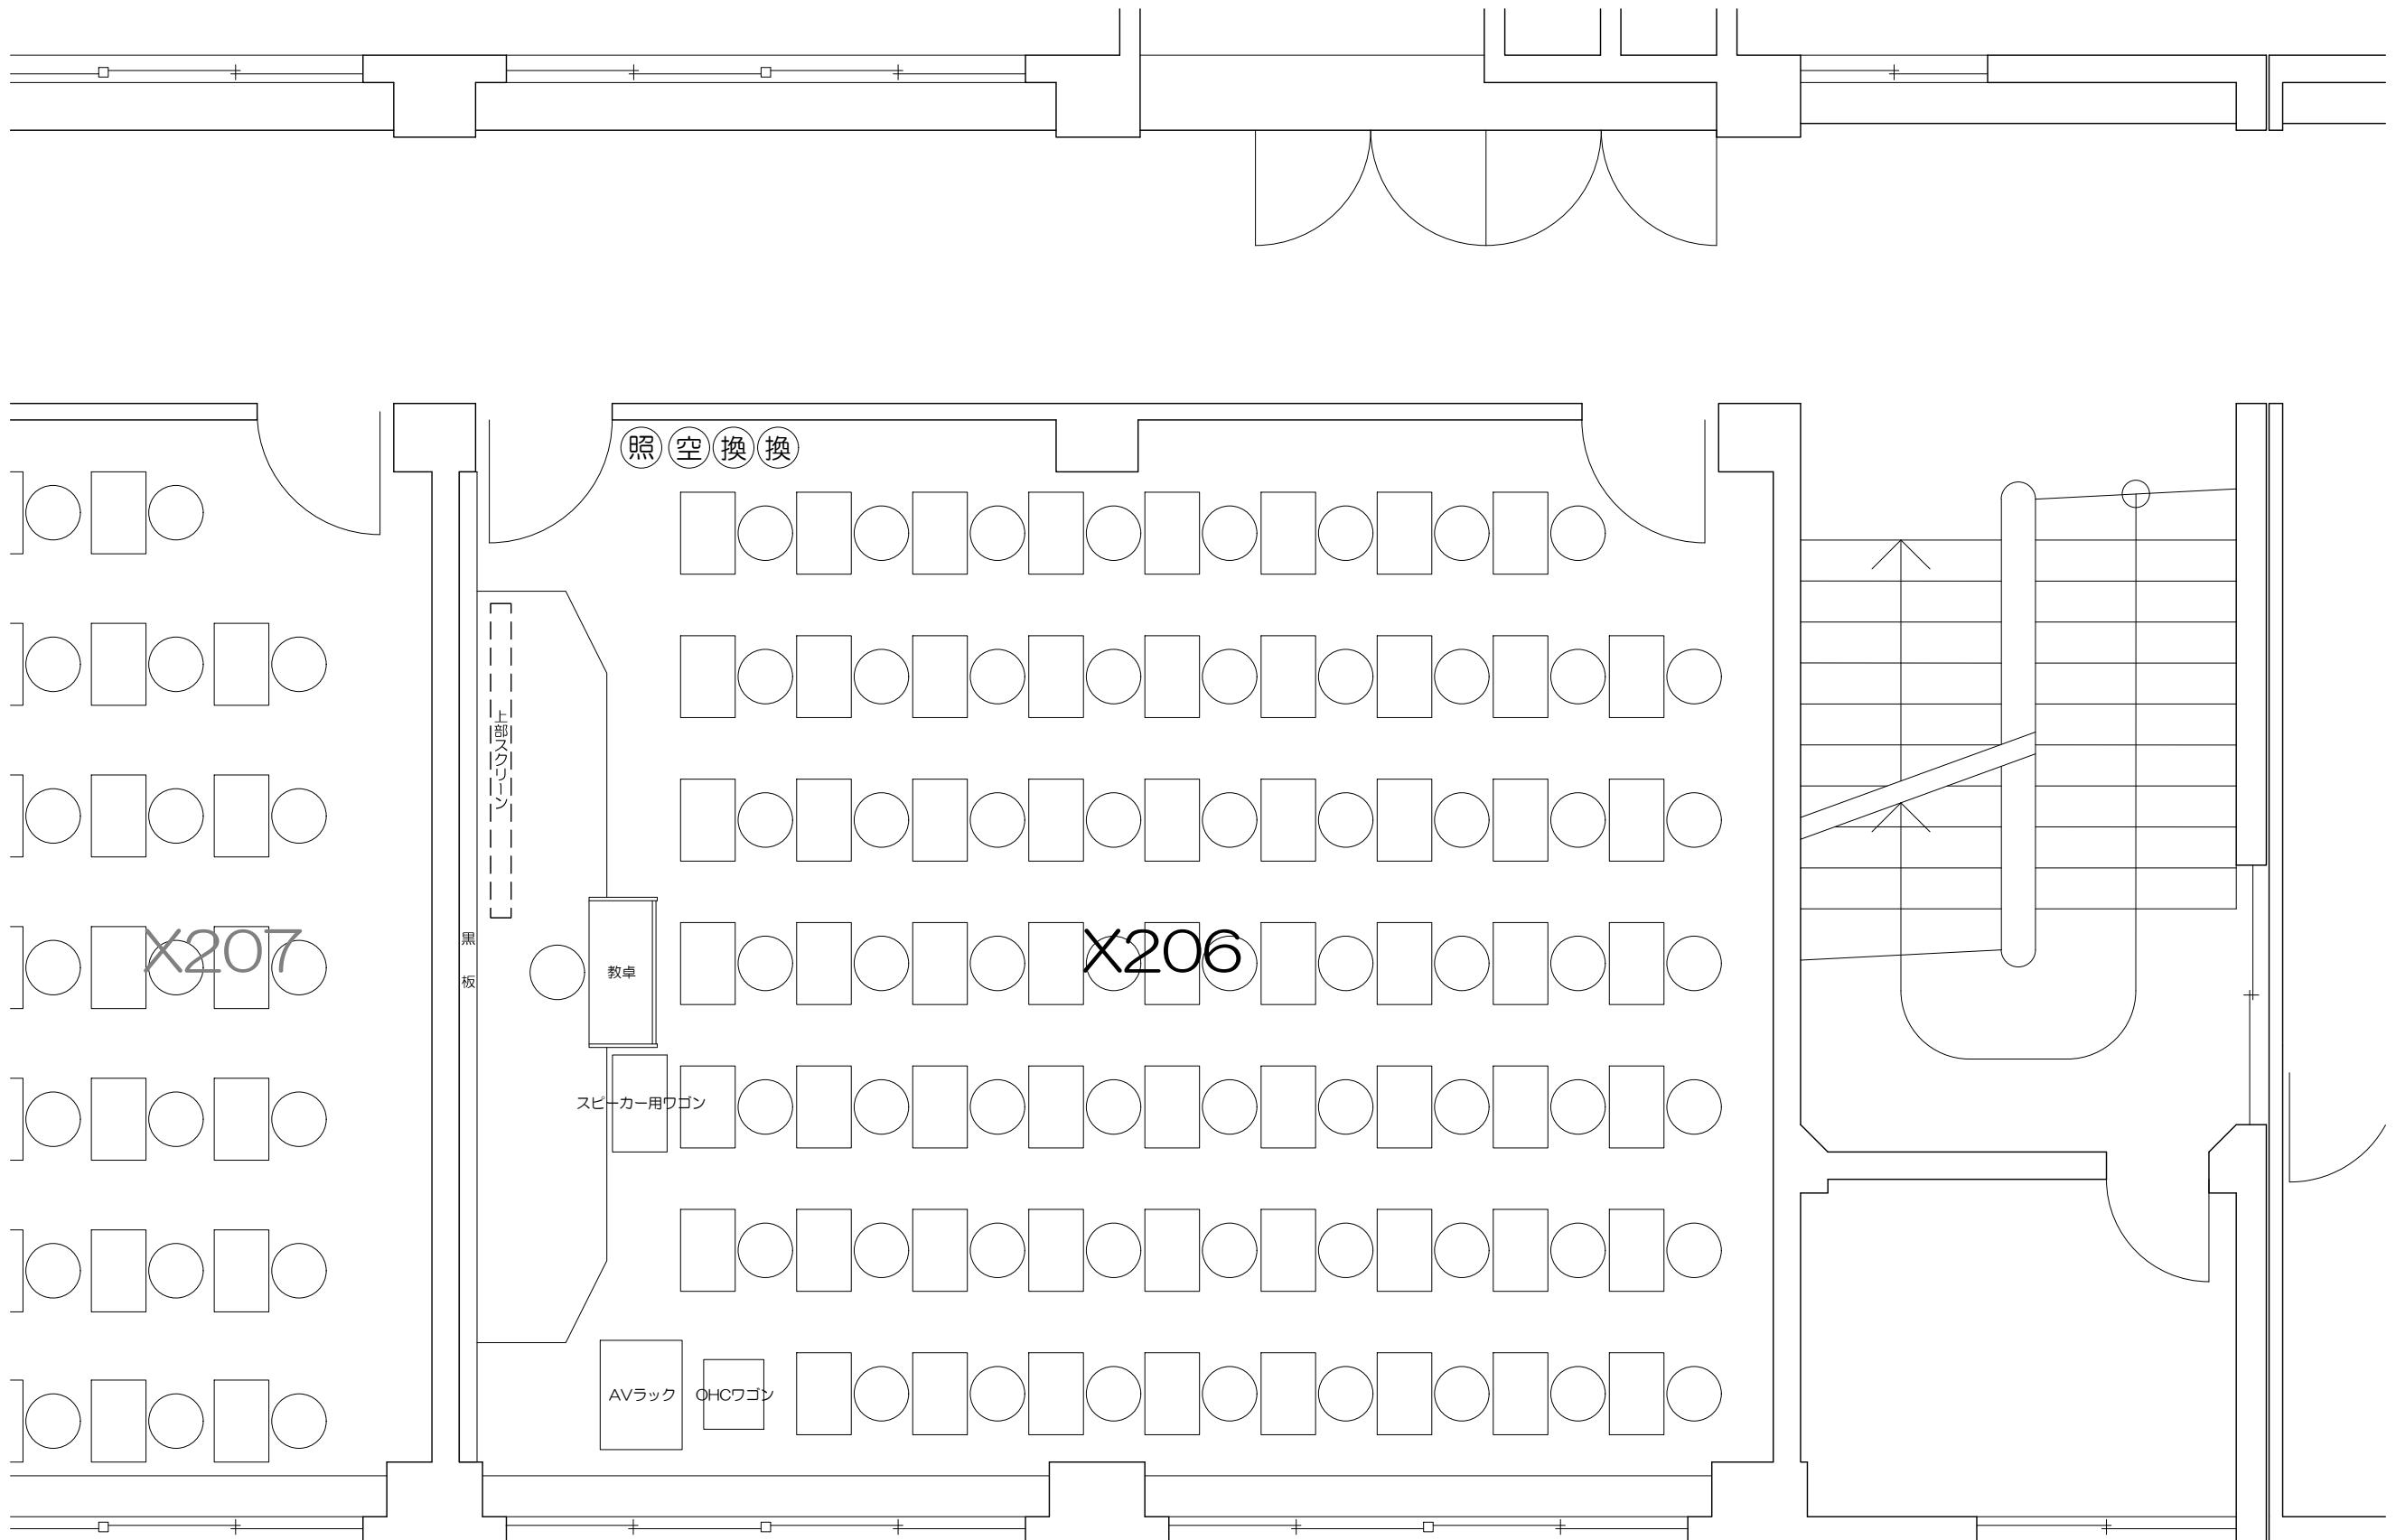

凡例

(照)	: 照明スイッチ	(空)	: 空調スイッチ
(換)	: 換気スイッチ		

0 50cm 1m 2m 5m
Scale=1:50

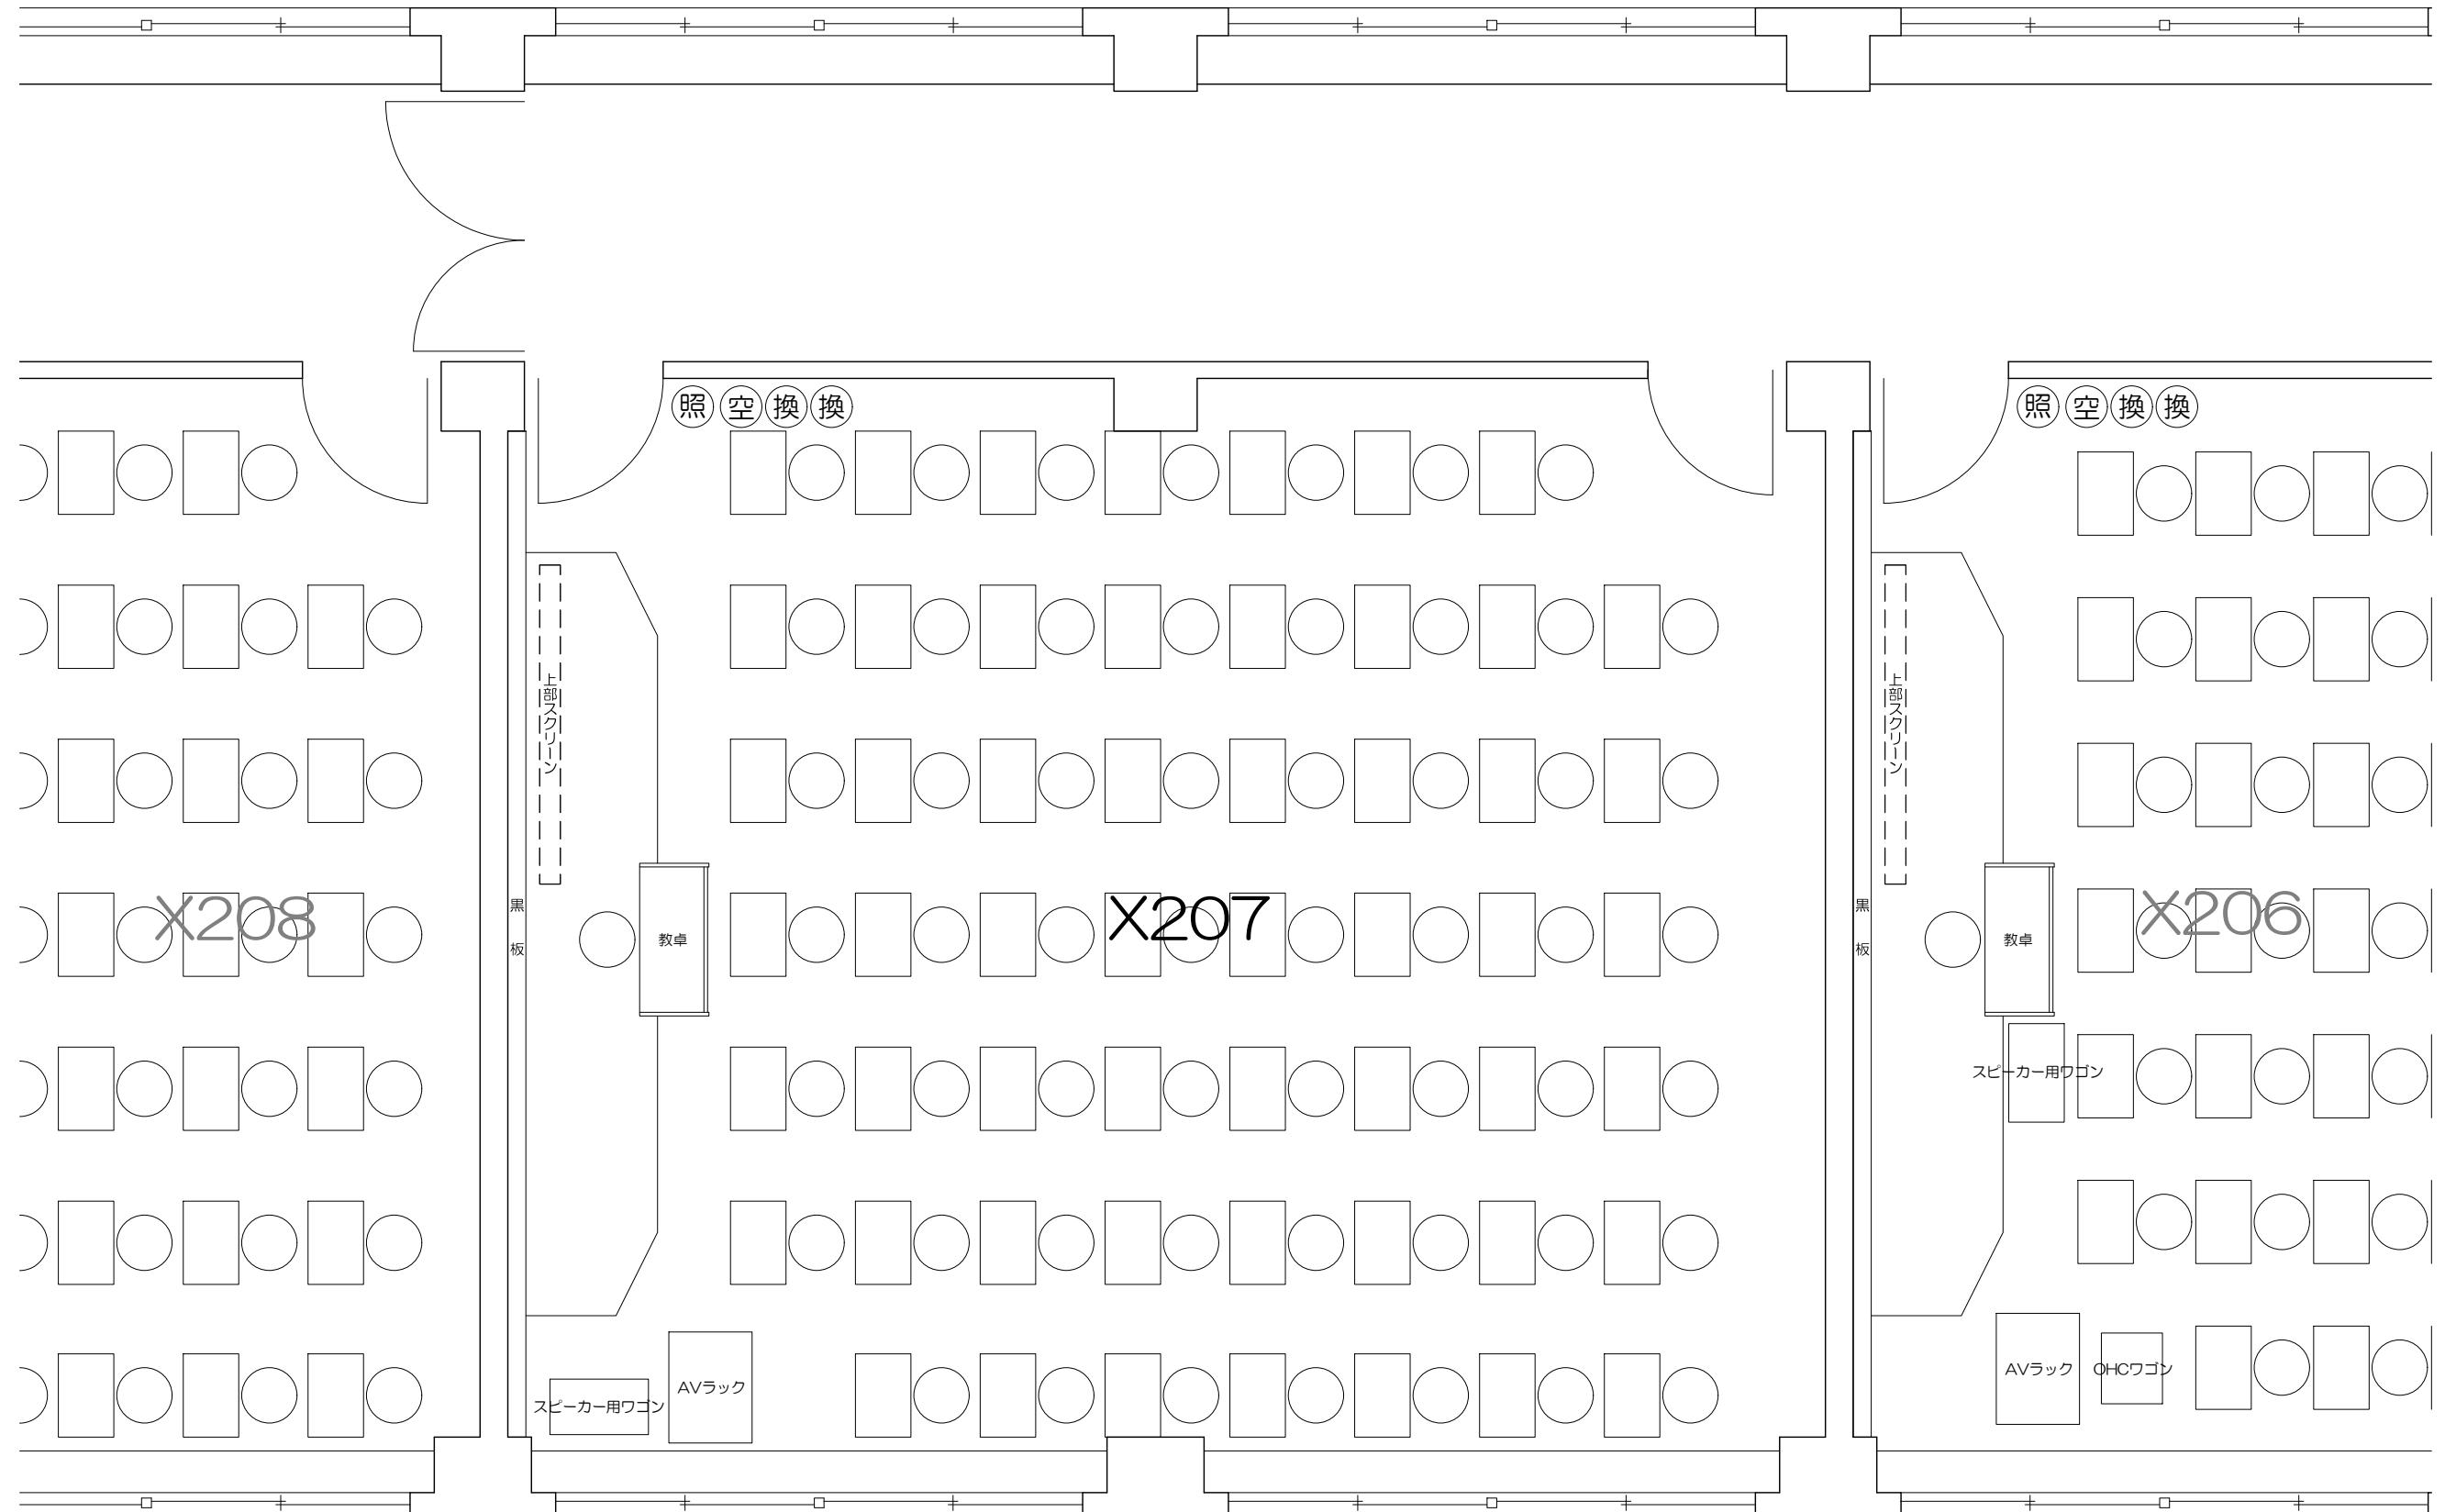


凡例

(照)	: 照明スイッチ	(空)	: 空調スイッチ
(換)	: 換気スイッチ		


0 50cm 1m 2m 5m

Scale=1:50

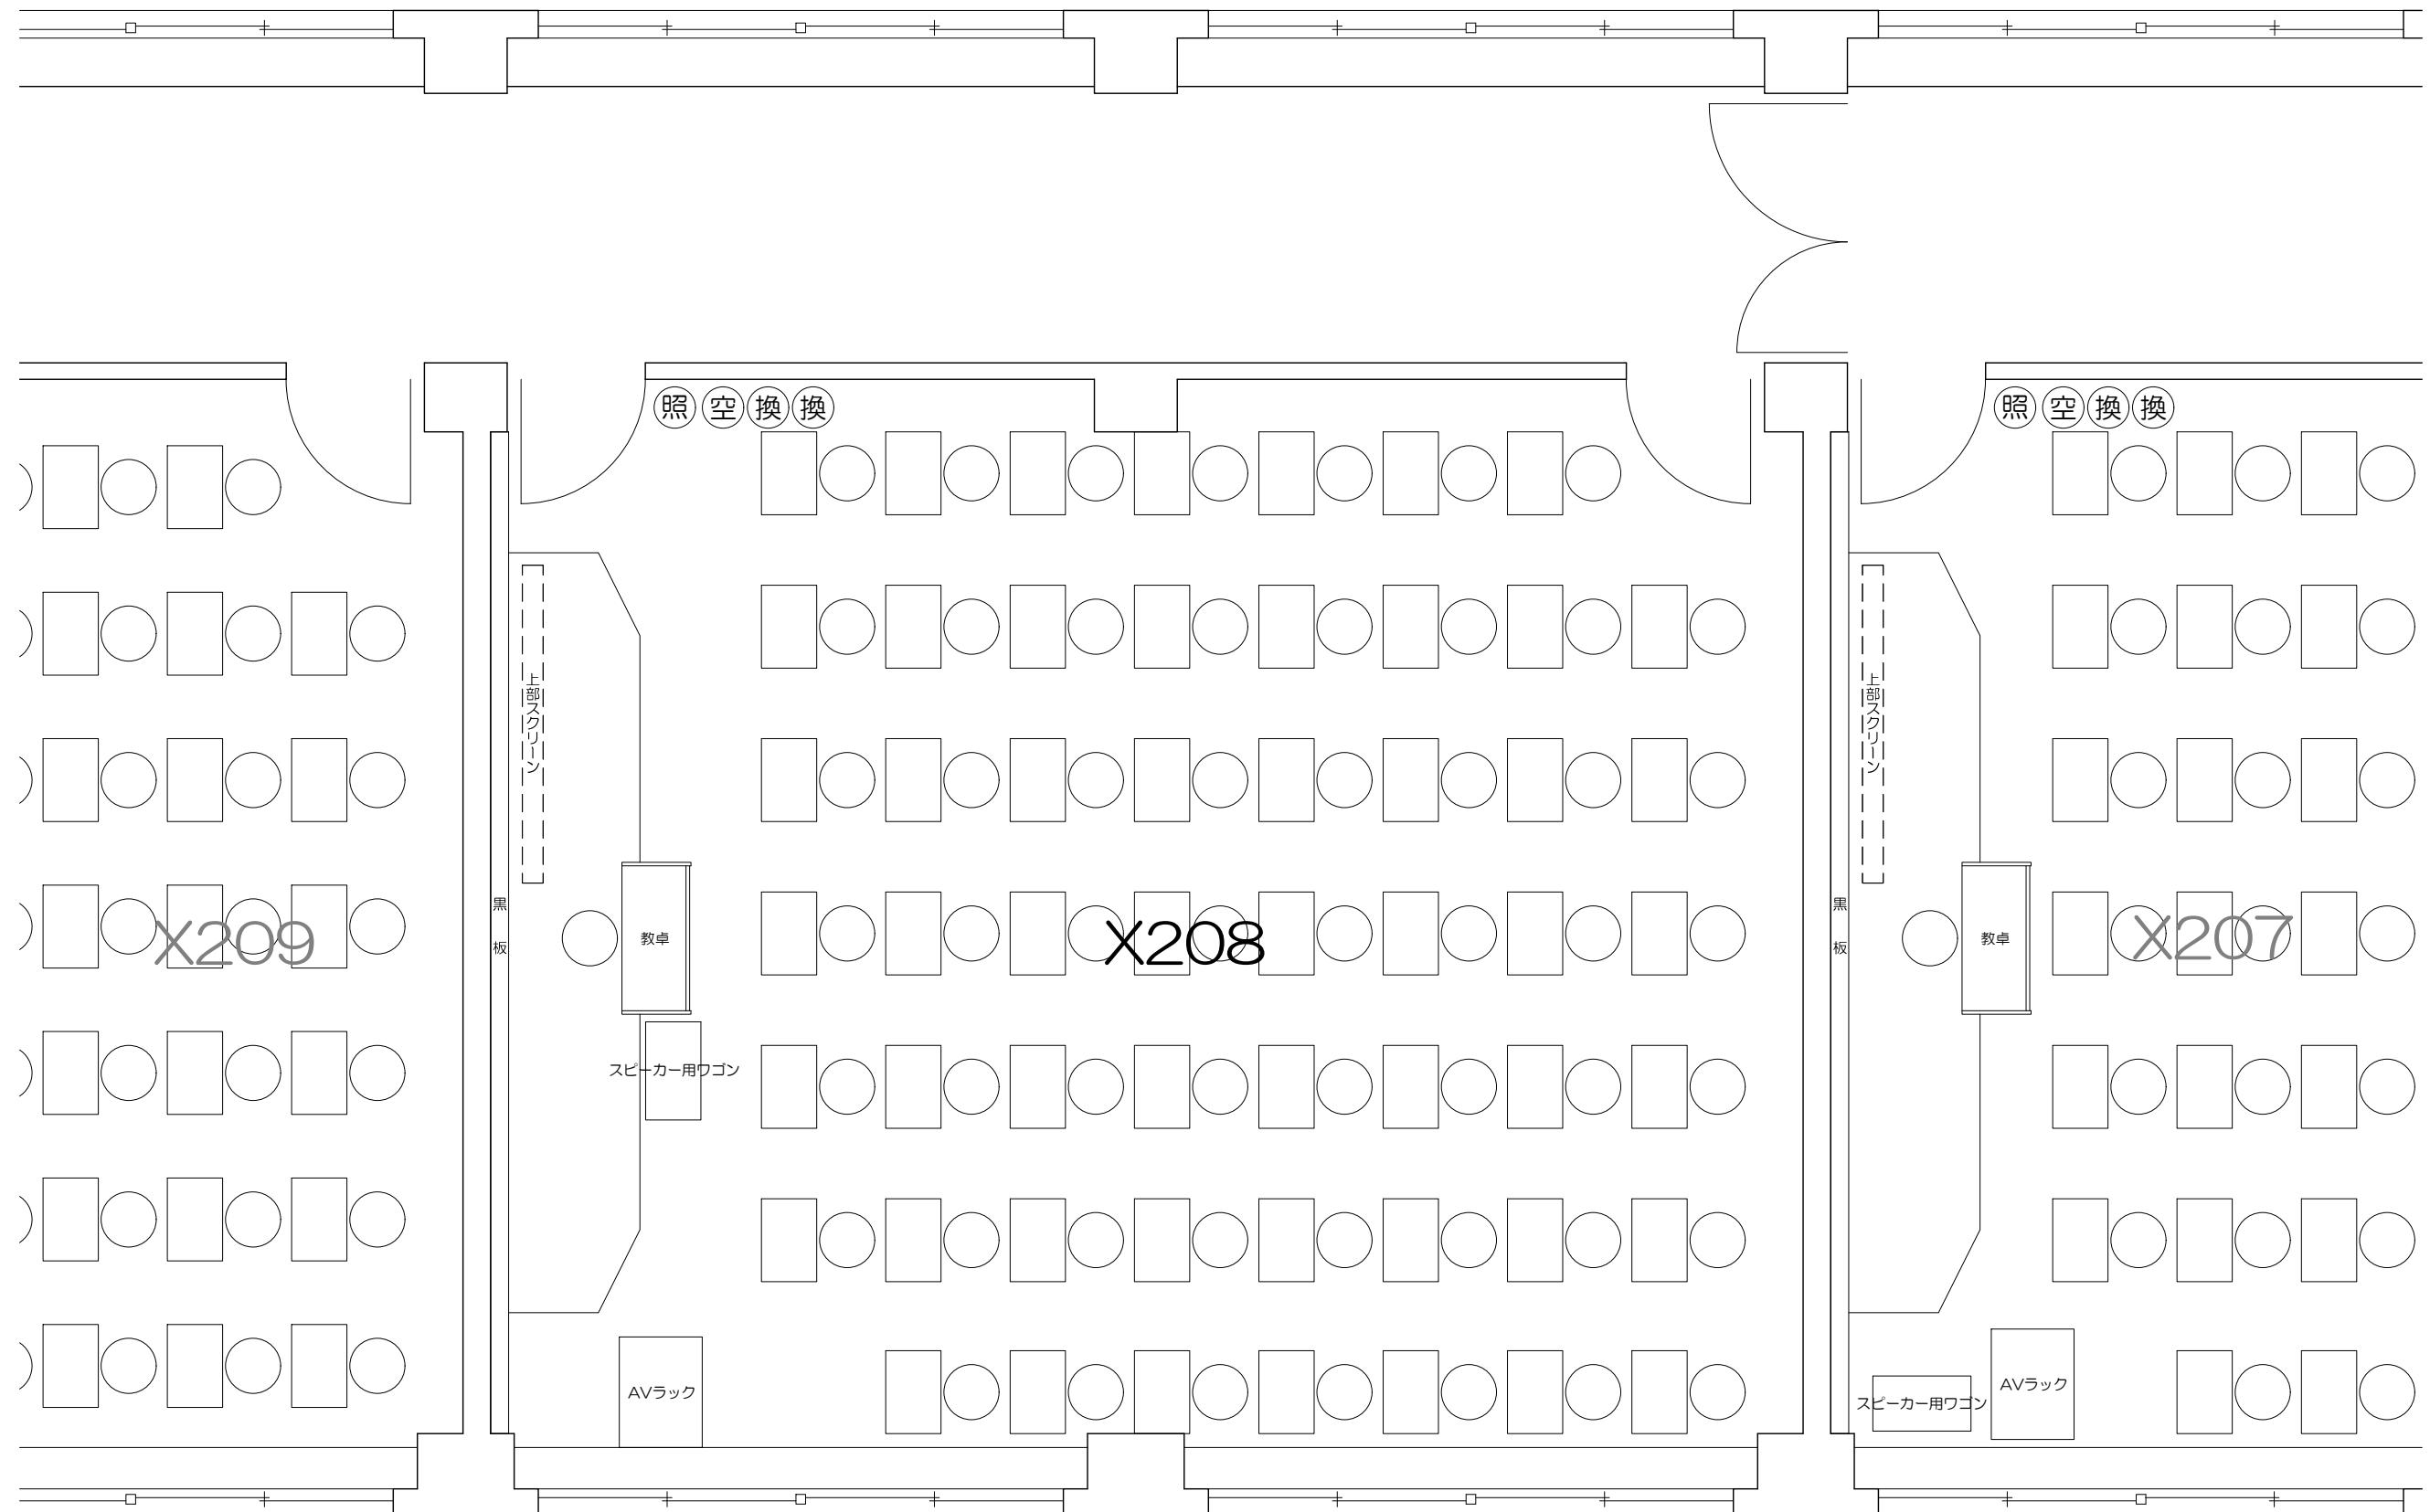

凡例
 (照) : 照明スイッチ (空) : 空調スイッチ
 (換) : 換気スイッチ


0 50cm 1m 2m 5m
 Scale=1:50

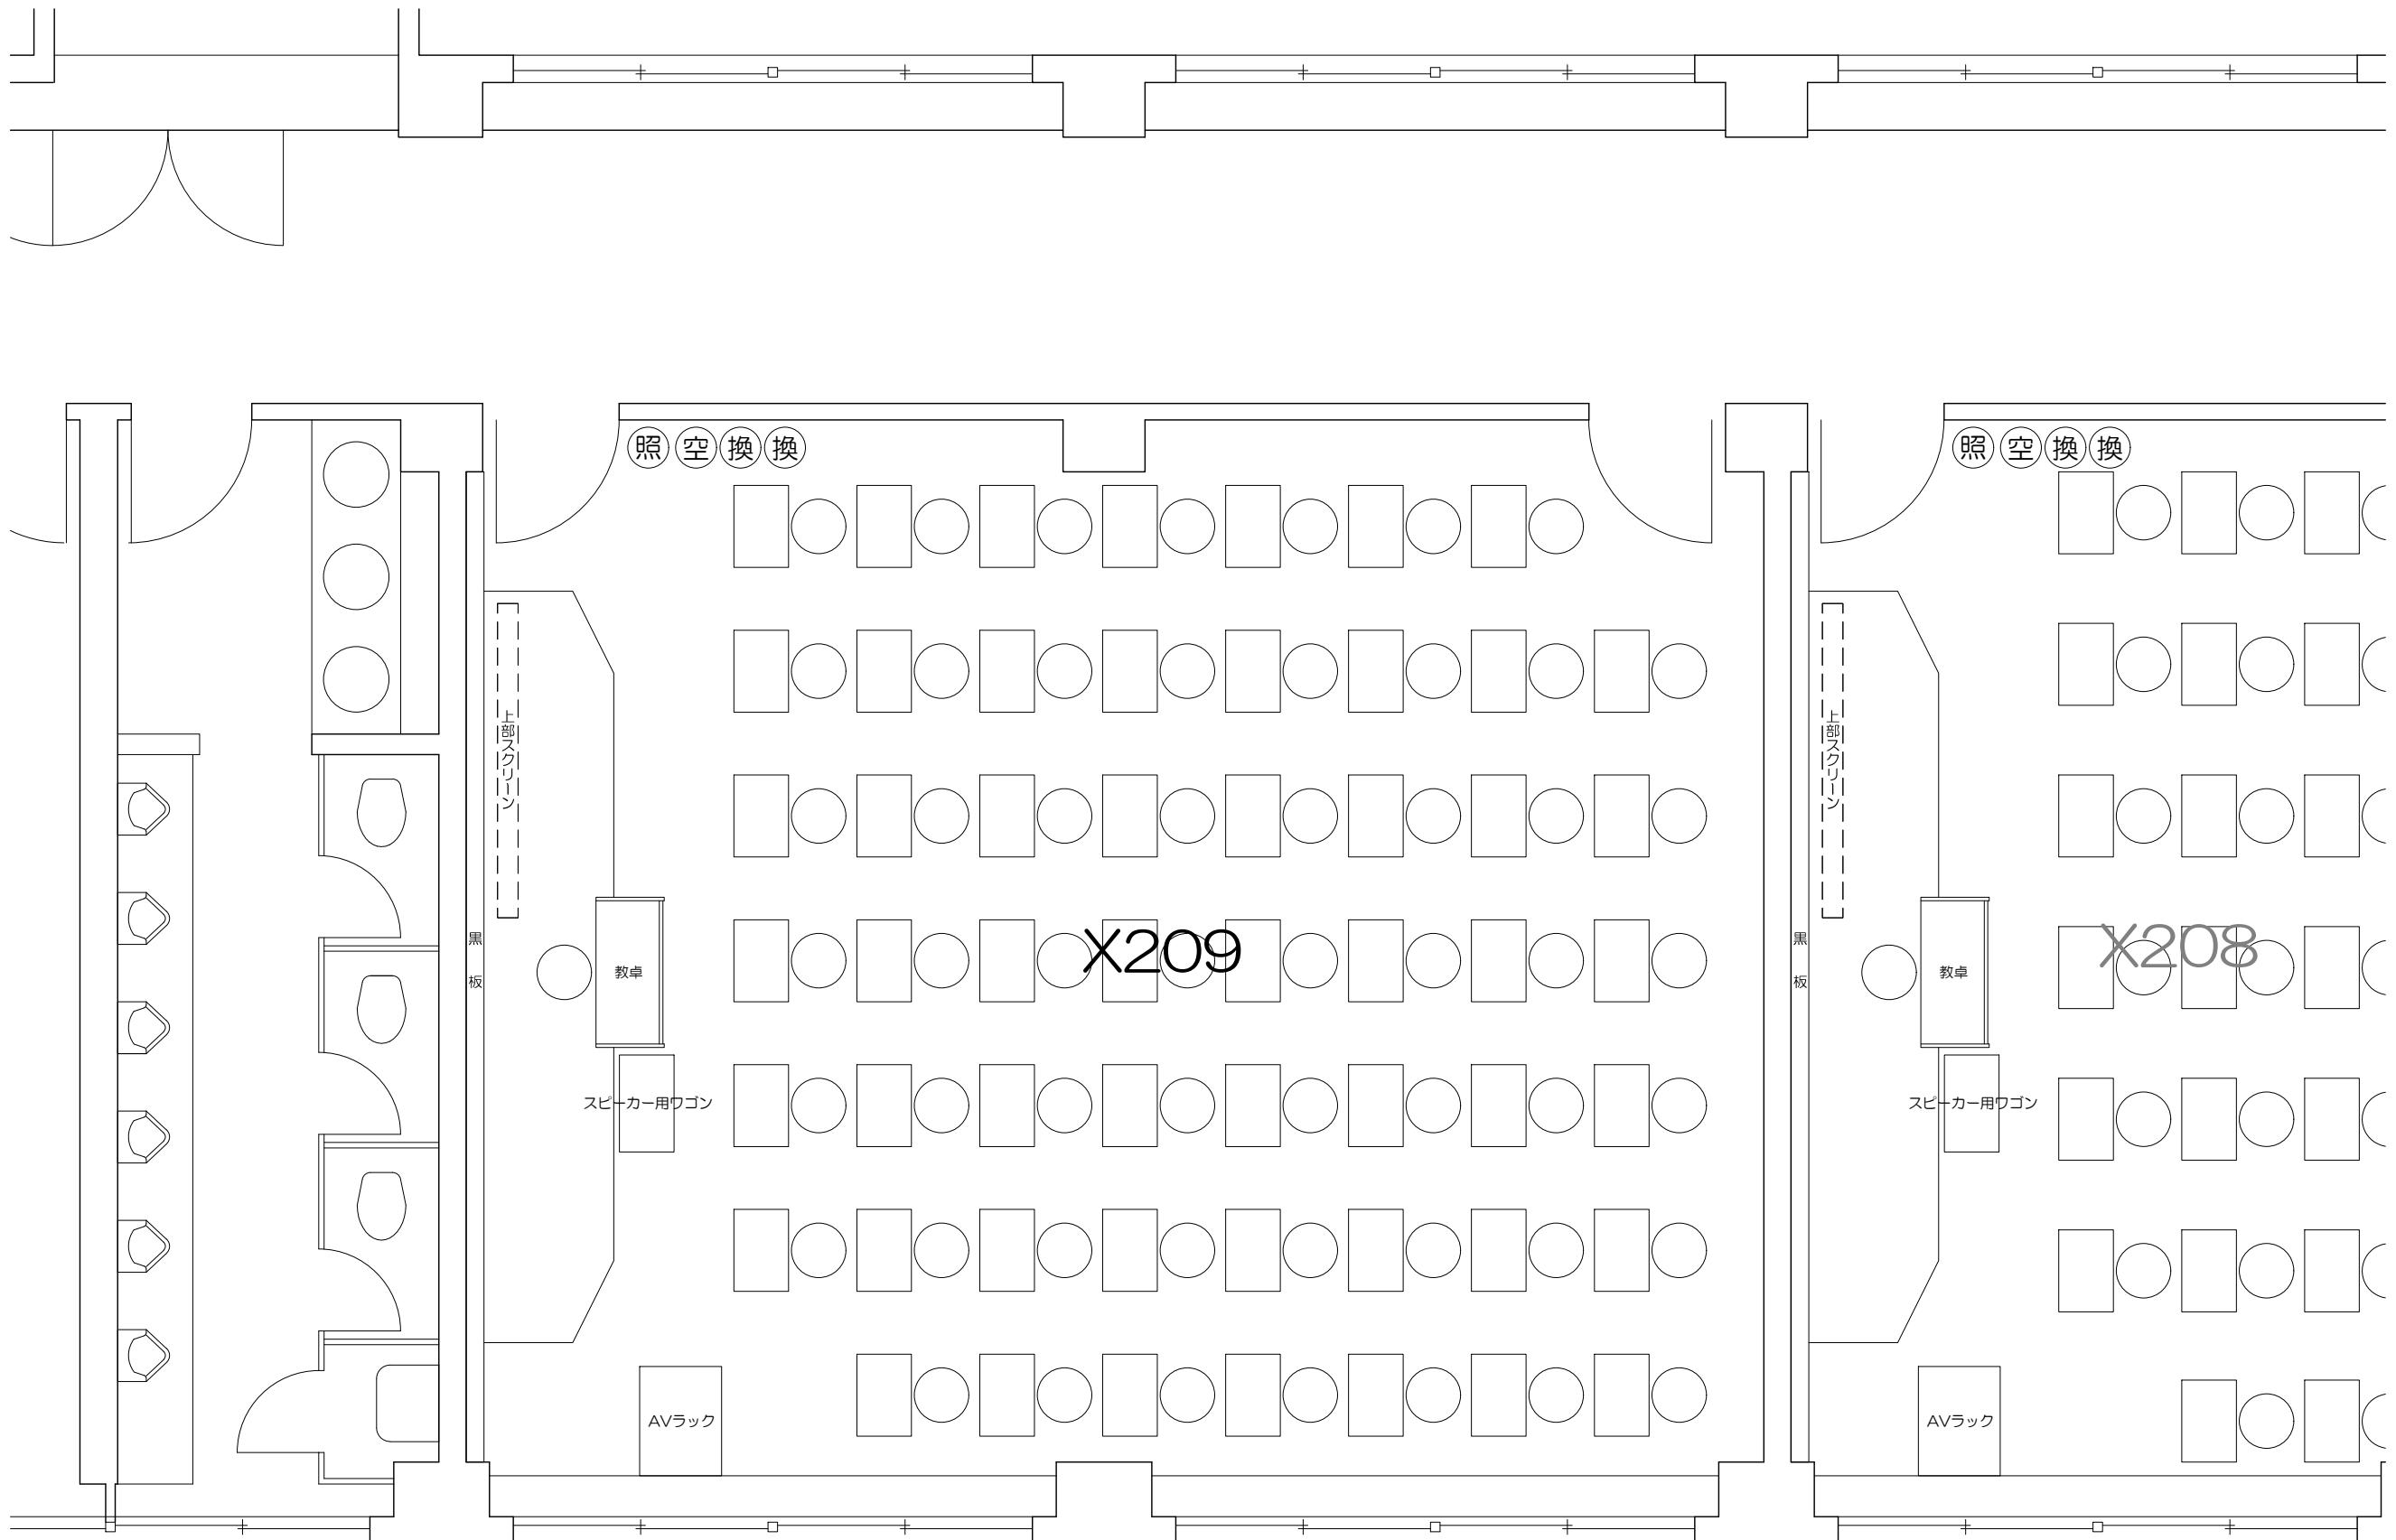

凡例

(照)	: 照明スイッチ	(空)	: 空調スイッチ
(換)	: 換気スイッチ		

0 50cm 1m 2m 5m
Scale=1:50

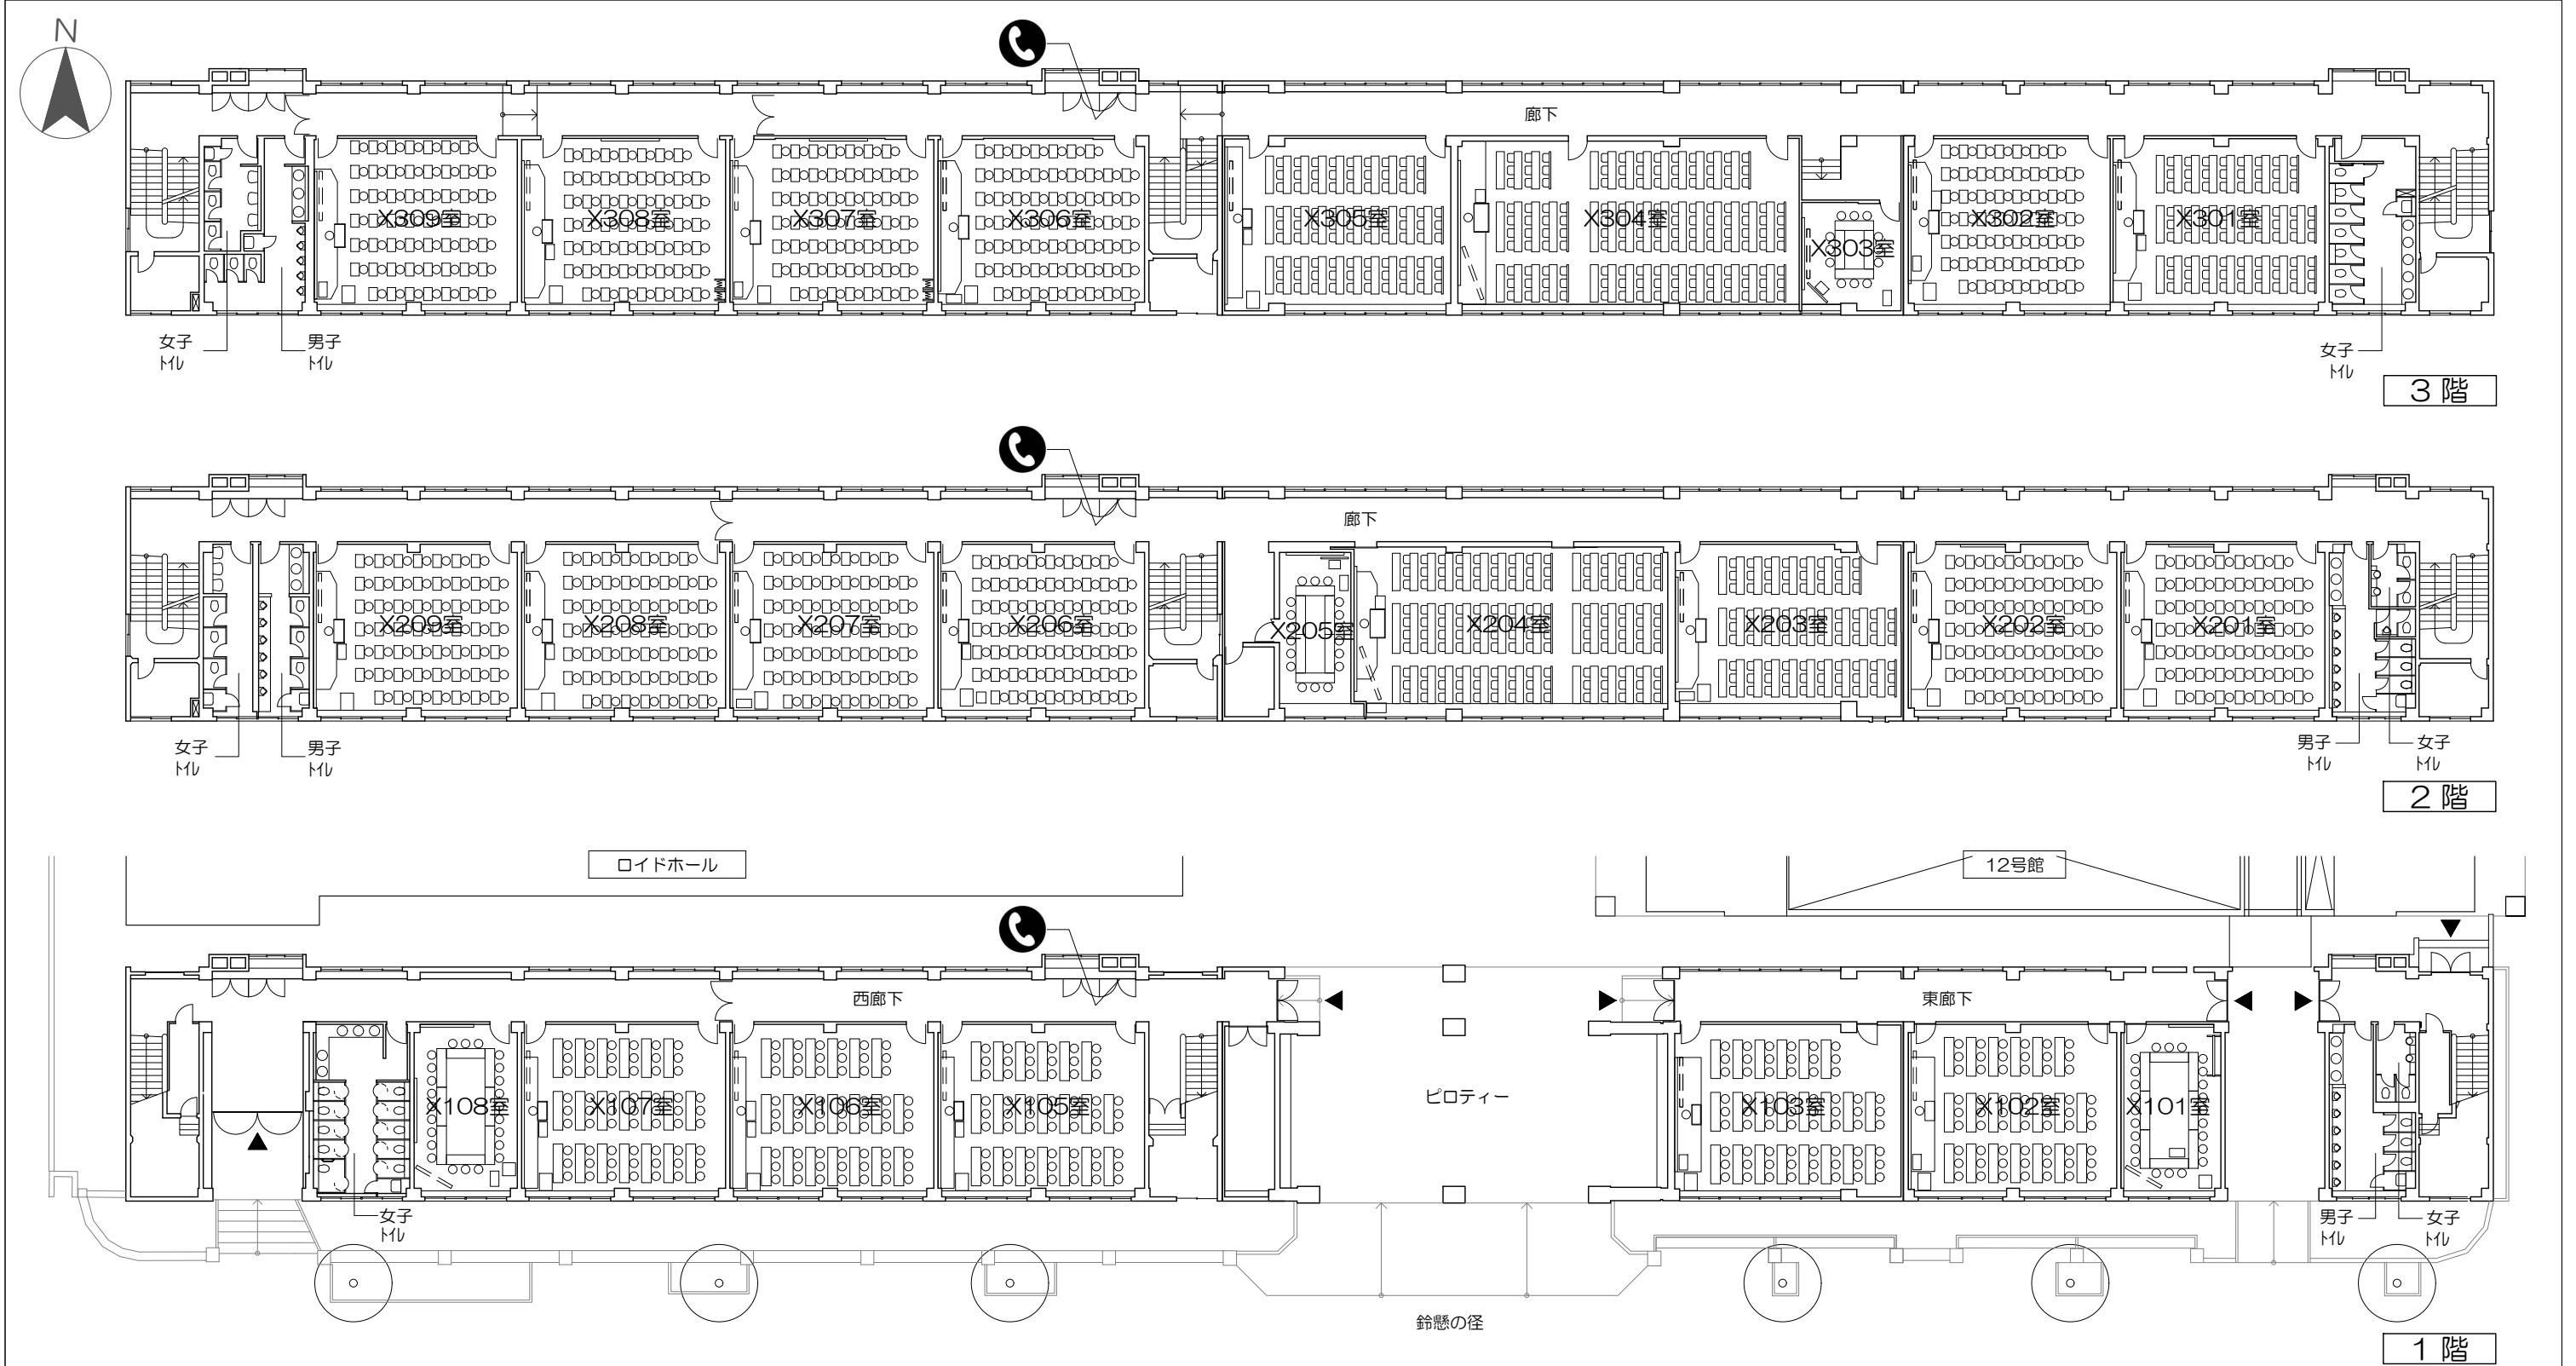


凡例




内線電話




可動席 (1人)

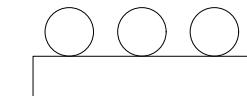

可動席 (3人)

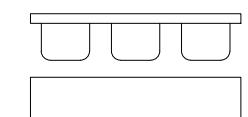

固定席 (3人)

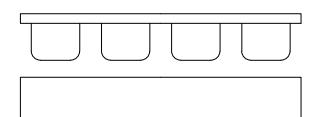

固定席 (4人)



凡例



: 照明スイッチ



: 空調スイッチ



: 換気スイッチ

0


50cm

1m

2m

5m

Scale=1:50

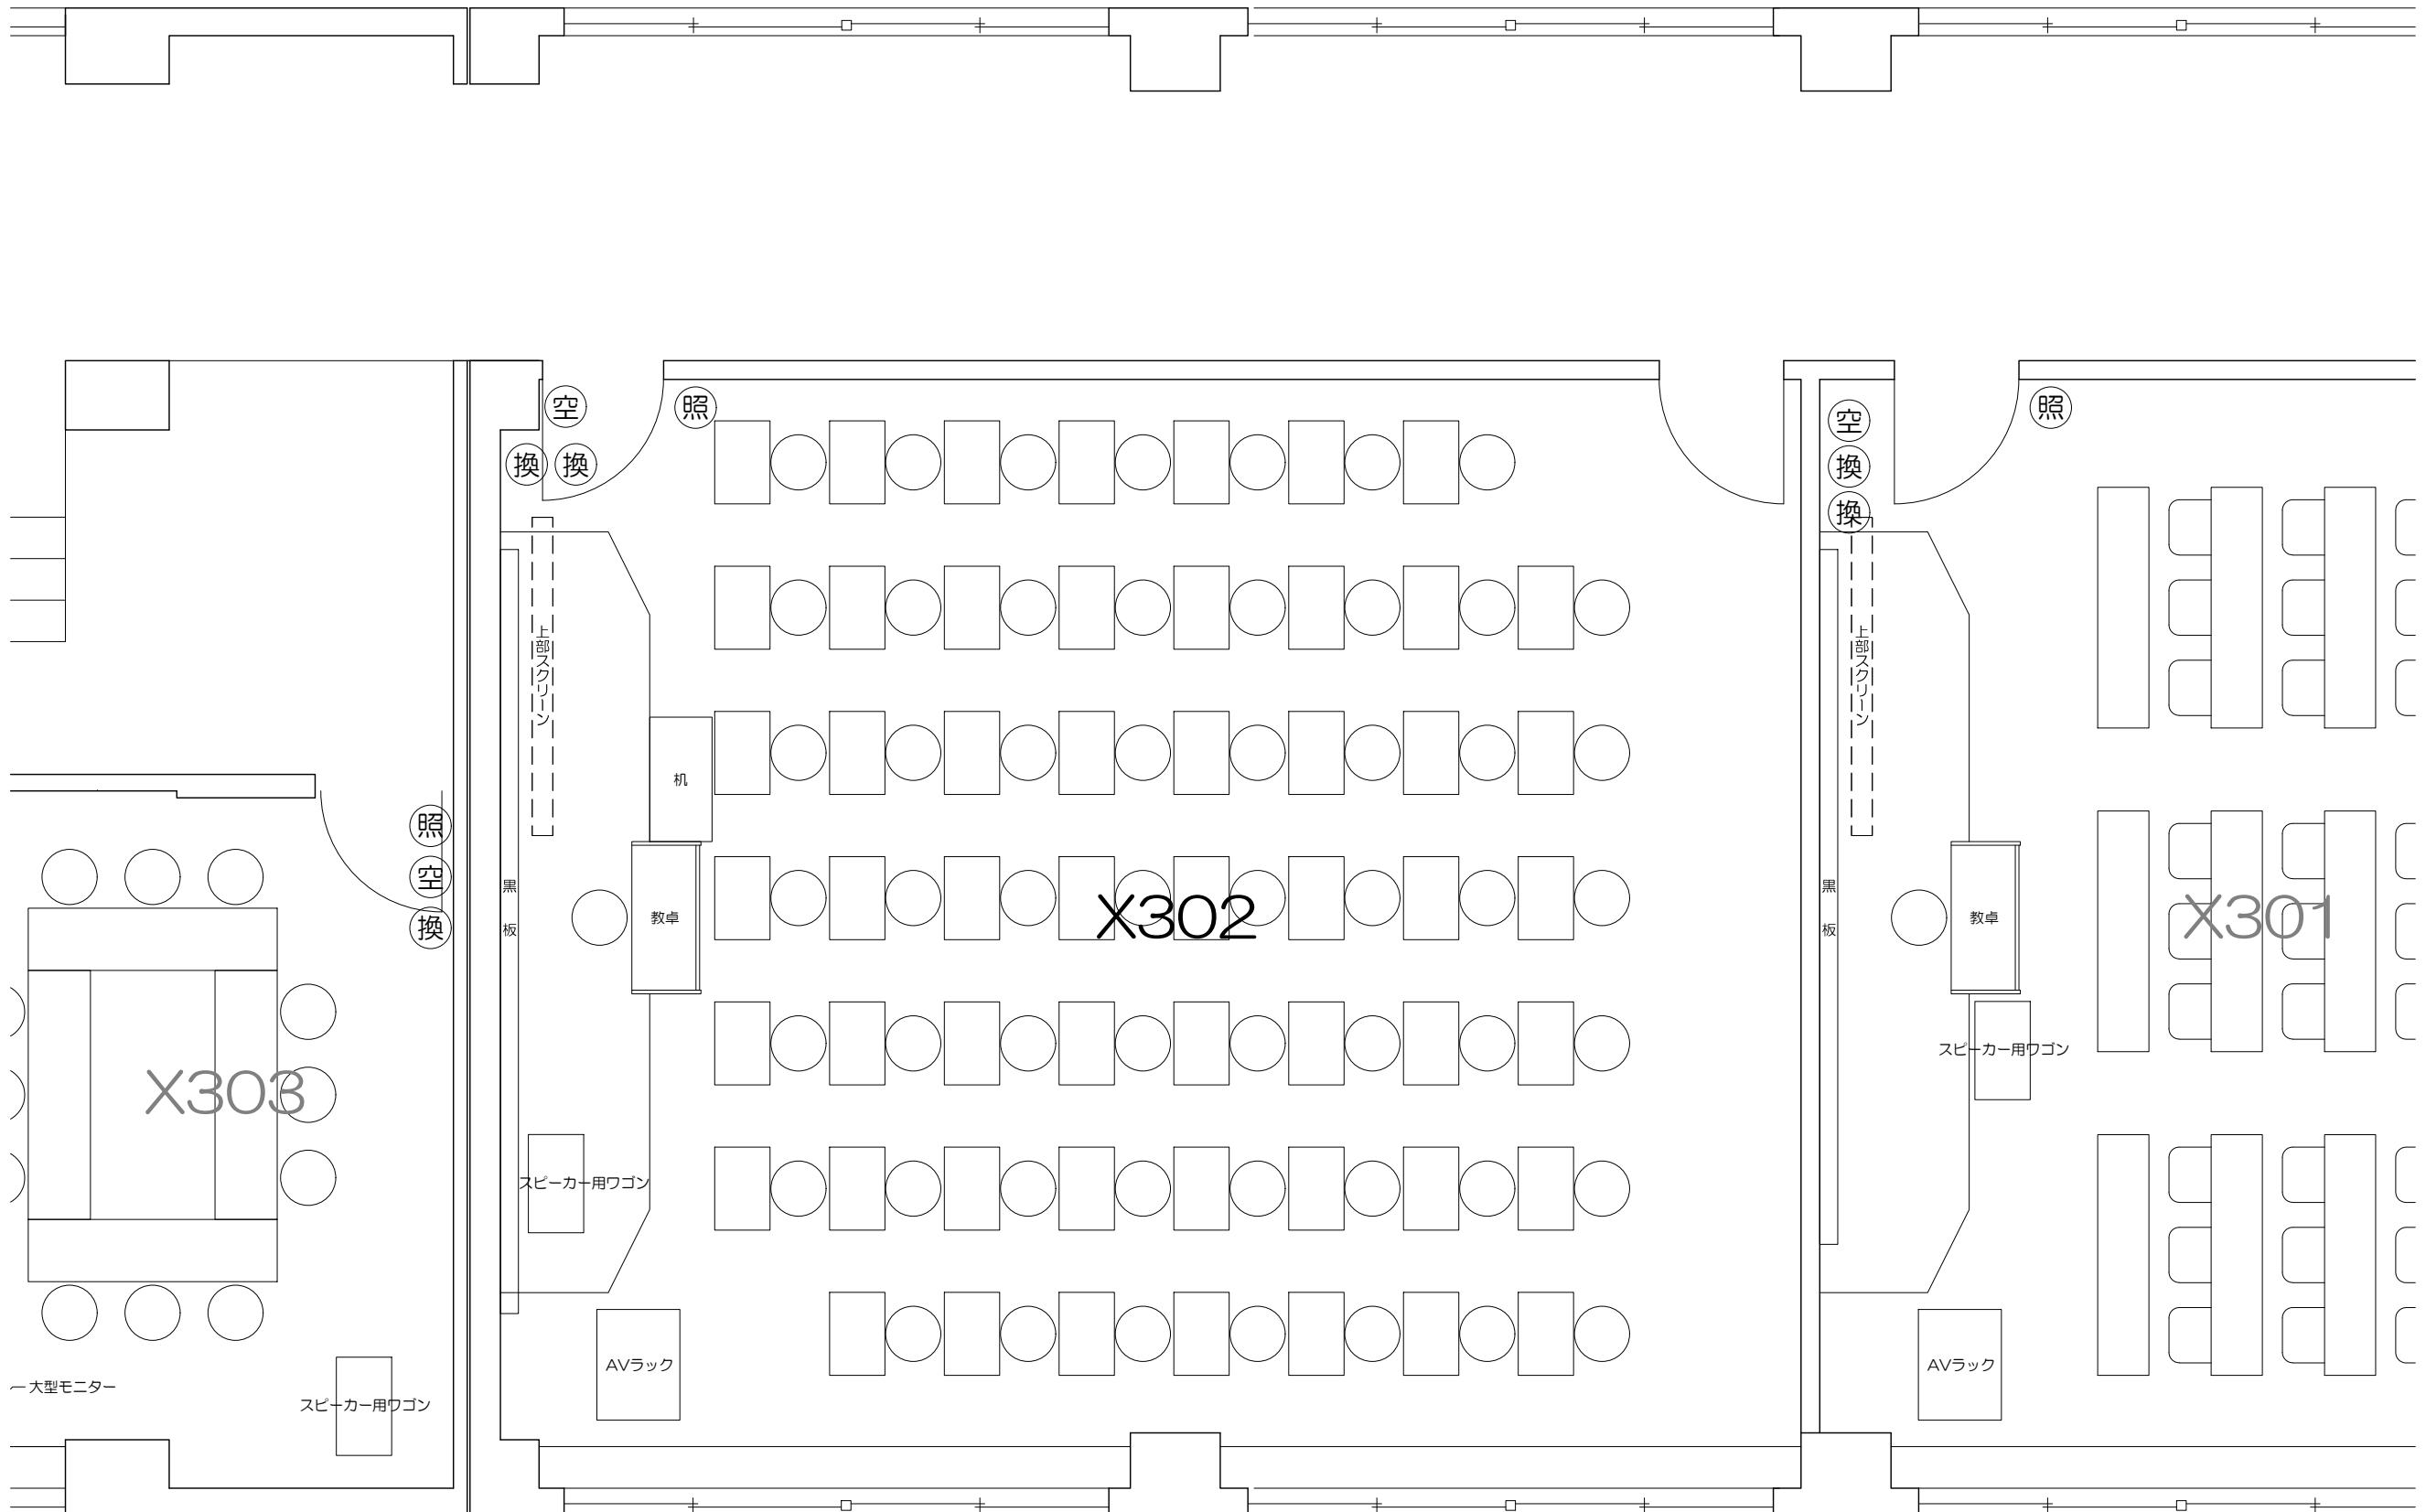

凡例 (照) : 照明スイッチ (空) : 空調スイッチ
(換) : 換気スイッチ

0 50cm 1m 2m 5m
Scale=1:50



凡例


- (照) : 照明スイッチ
- (空) : 空調スイッチ
- (換) : 換気スイッチ

0 50cm 1m 2m 5m
Scale=1:50



凡例
 (照) : 照明スイッチ (空) : 空調スイッチ
 (換) : 換気スイッチ

0 50cm 1m 2m 5m
 Scale=1:50

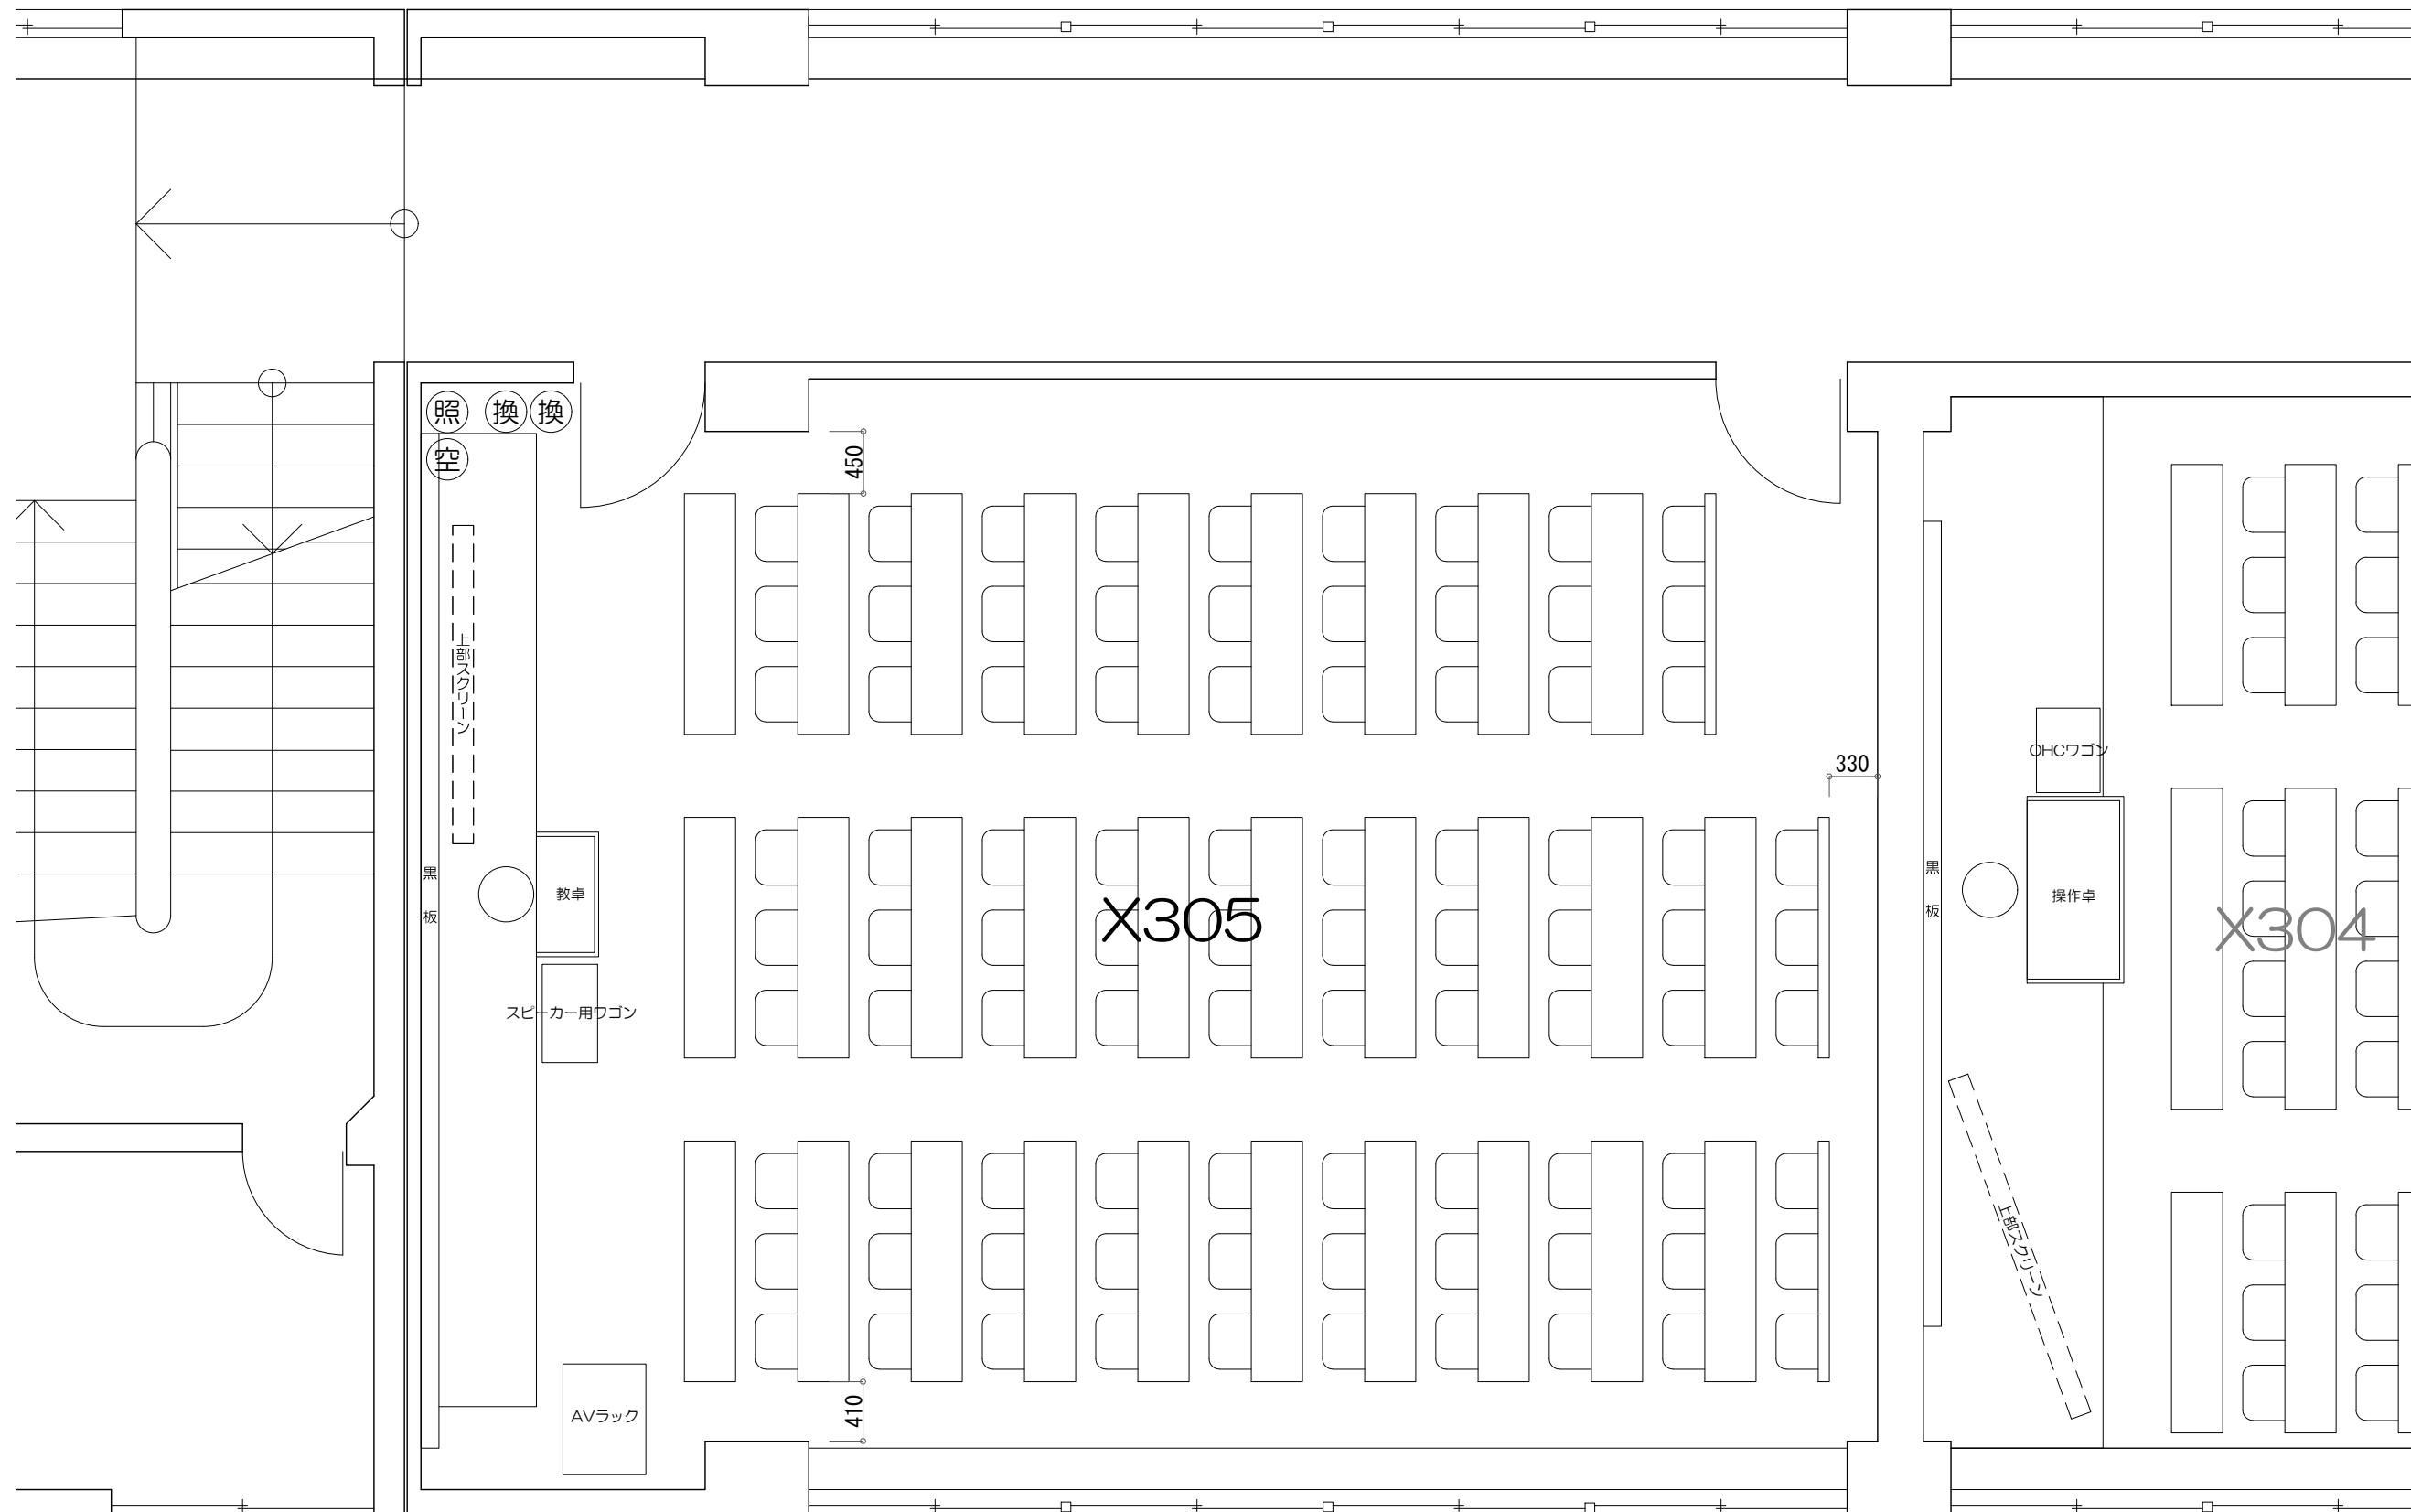


凡例

(照)	: 照明スイッチ	(空)	: 空調スイッチ
(換)	: 換気スイッチ		

0 50cm 1m 2m 5m


Scale=1:50

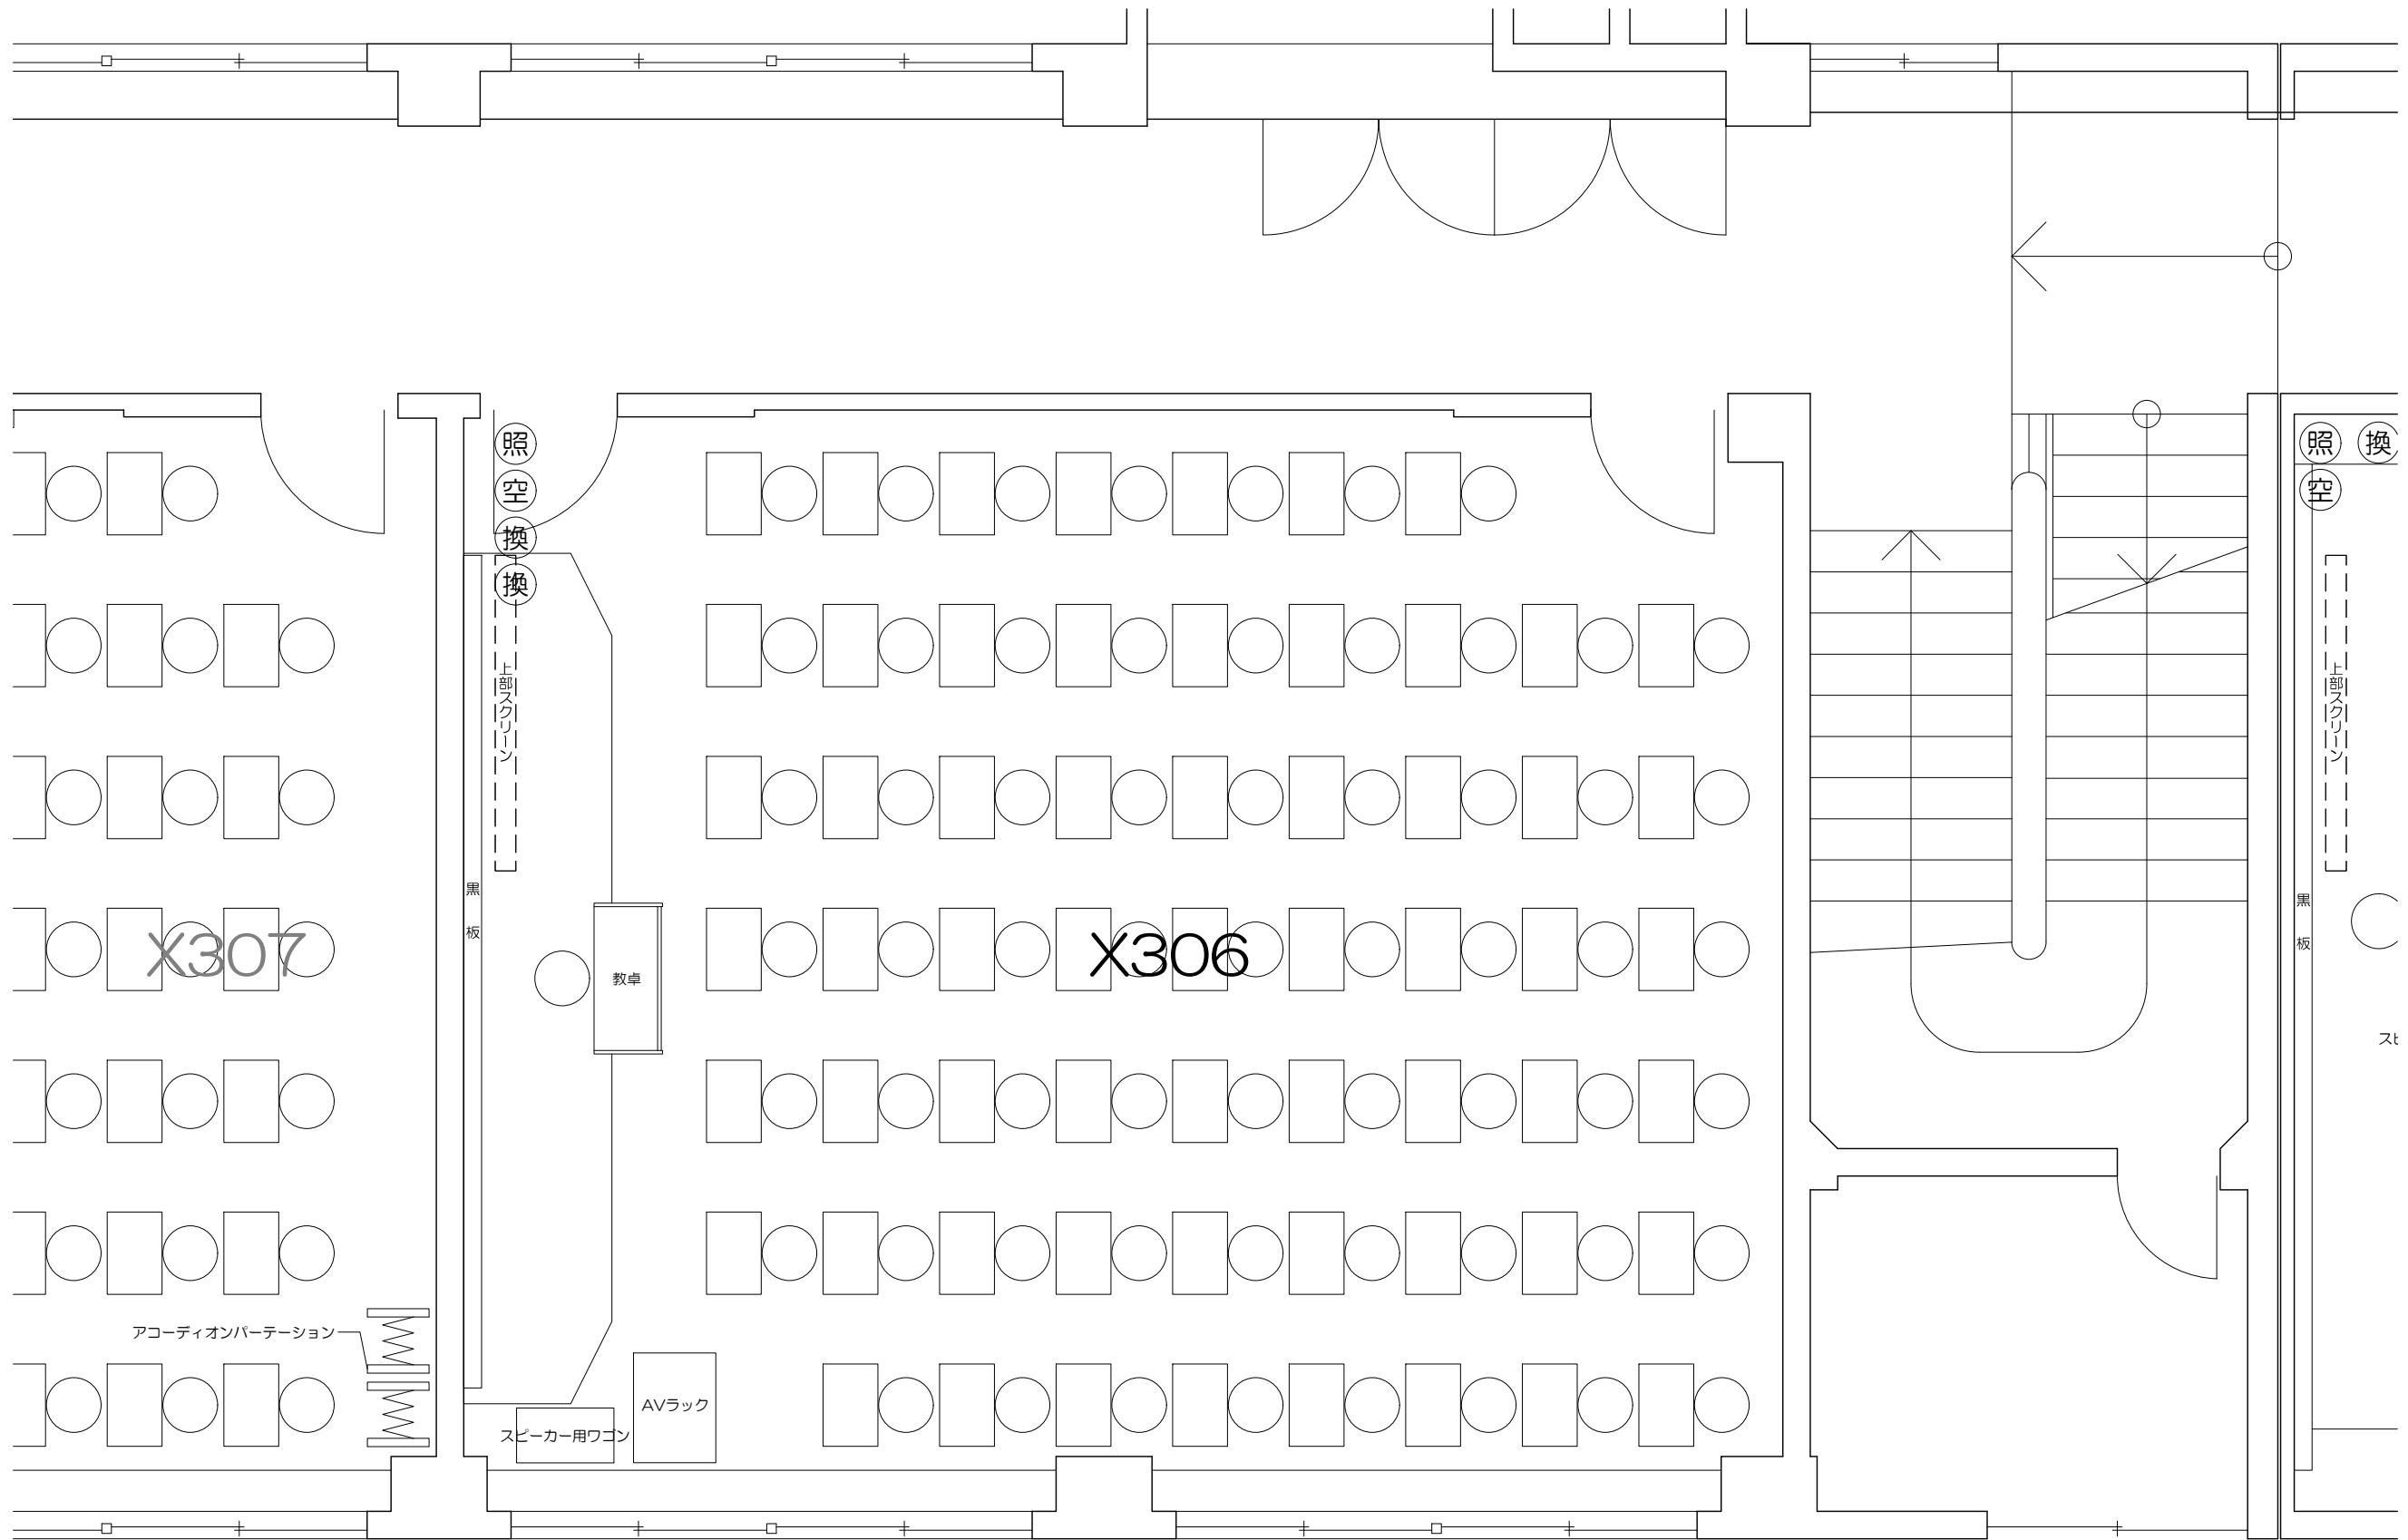

凡例

(照)	: 照明スイッチ	(空)	: 空調スイッチ
(換)	: 換気スイッチ		

0 50cm 1m 2m 5m
Scale=1:50

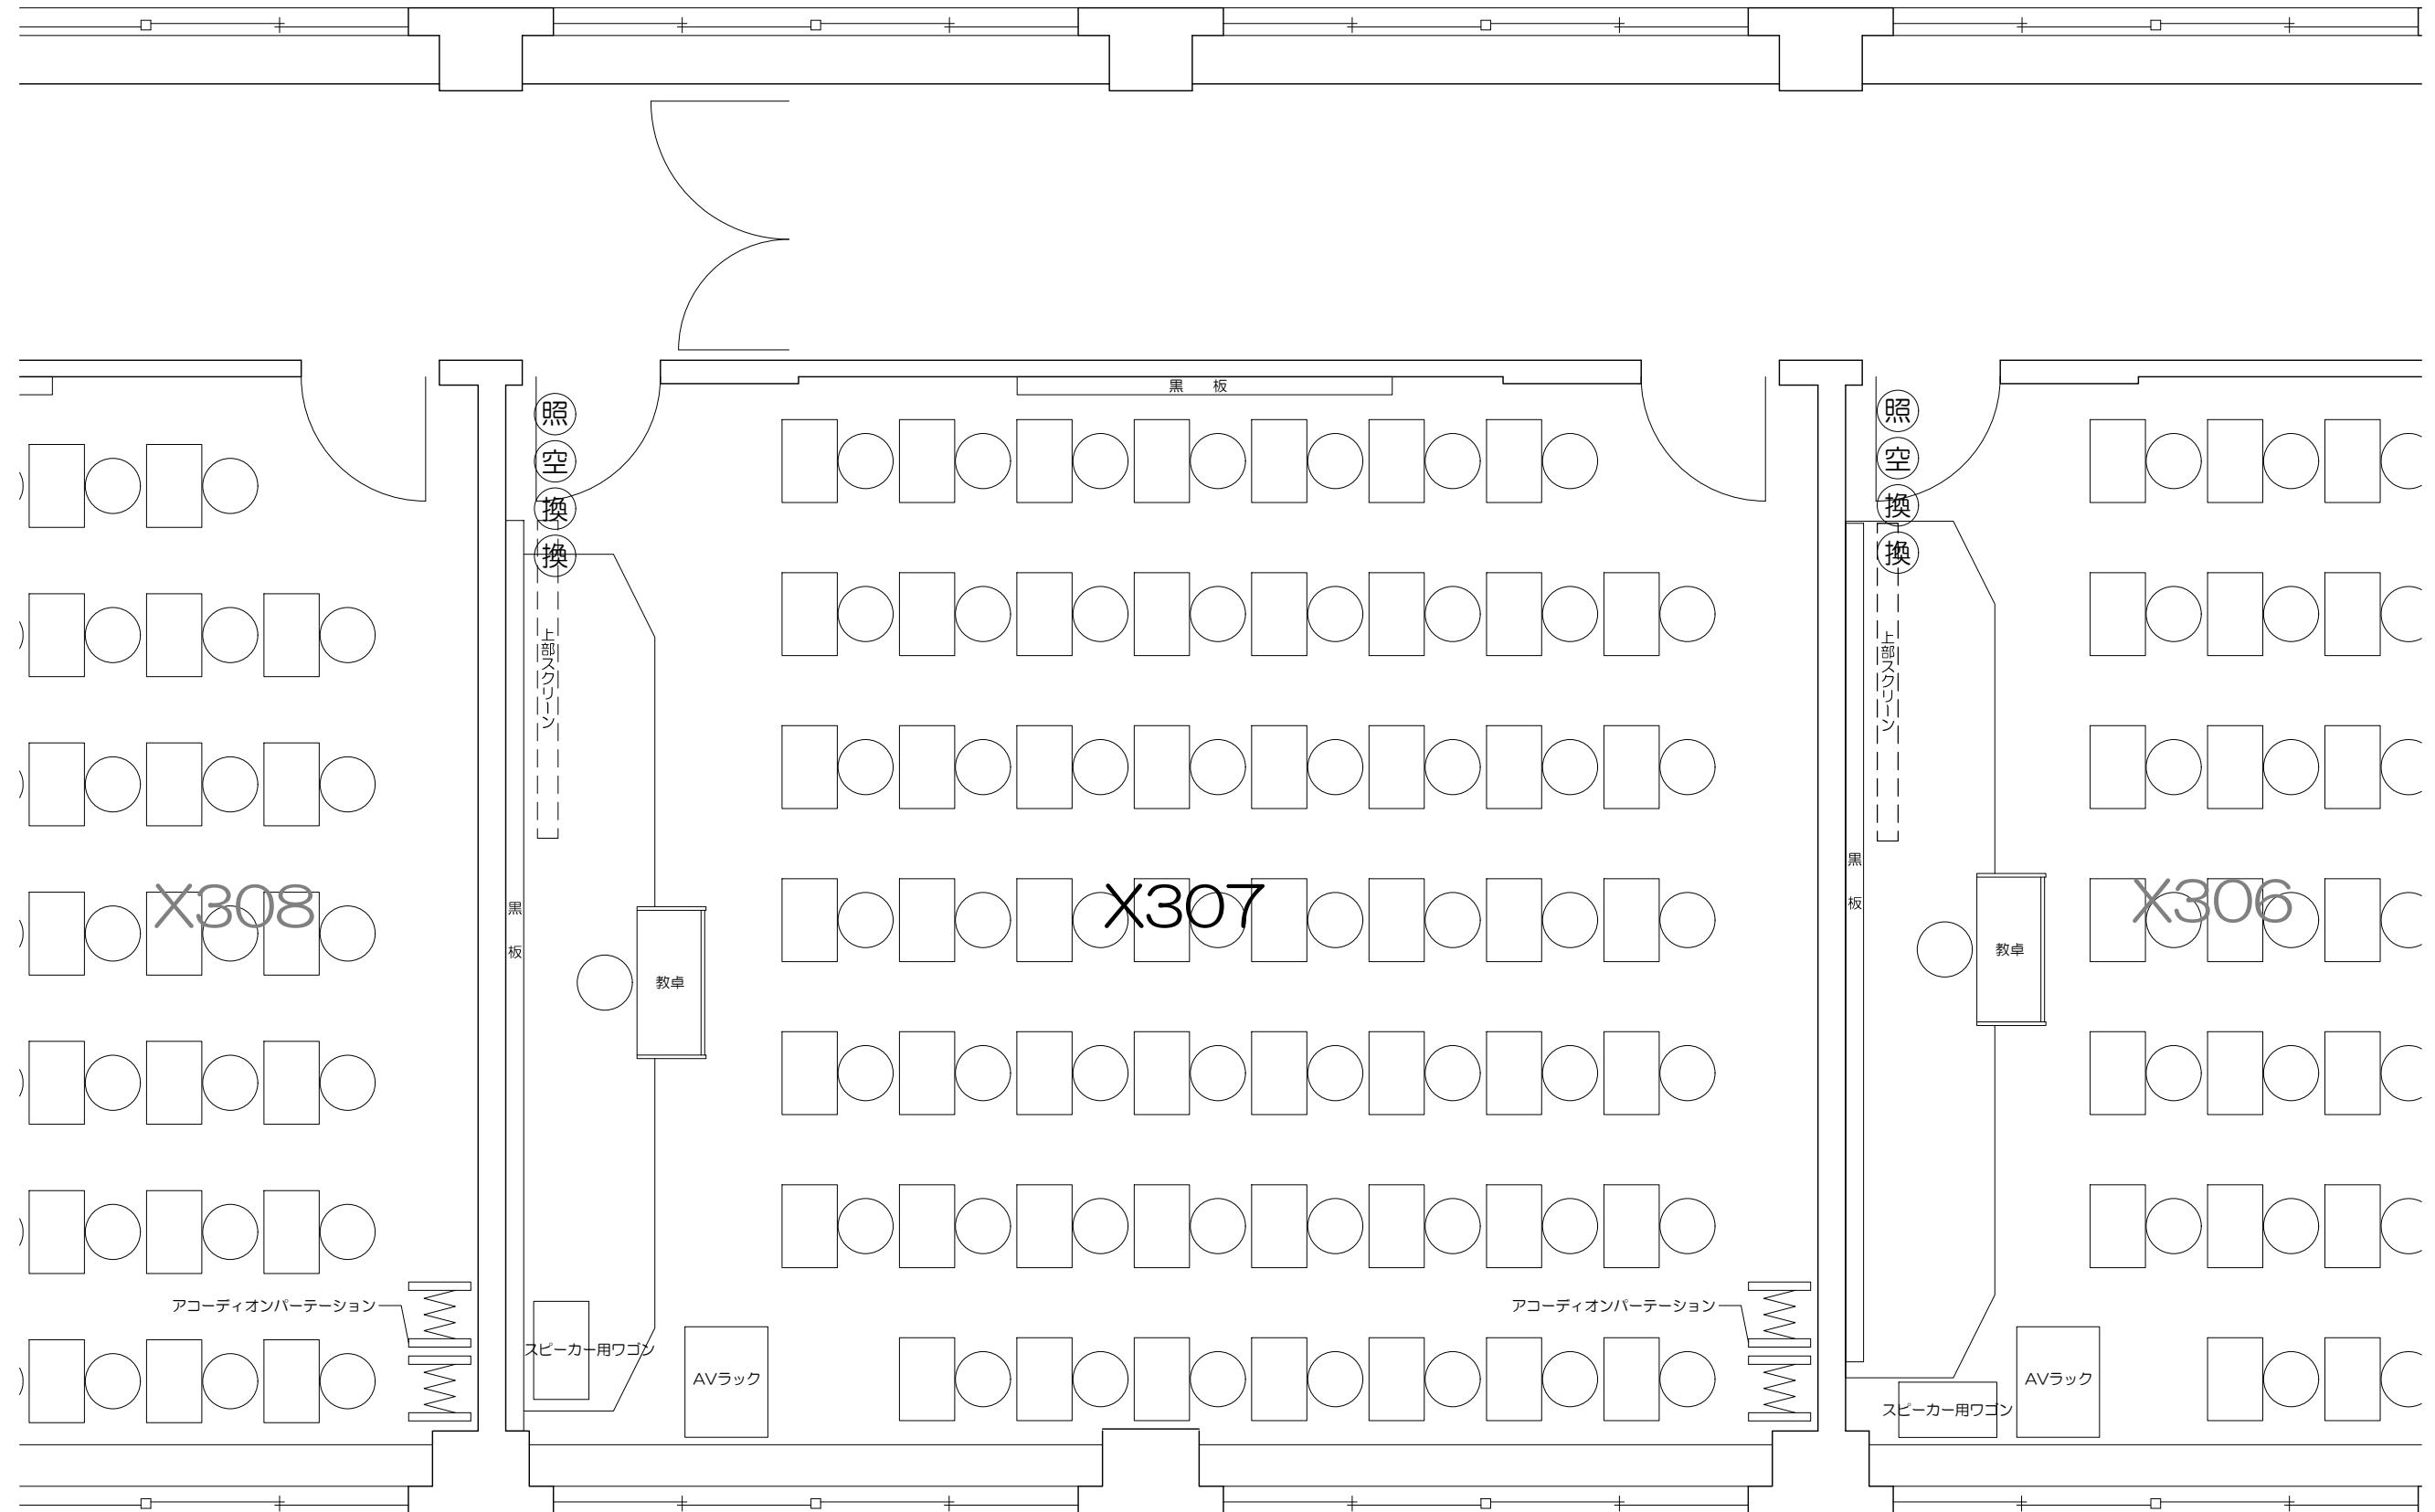

凡例



: 照明スイッチ



: 空調スイッチ

: 換気スイッチ

0

50cm

1m


2m

5m

Scale=1:50

立教大学池袋キャンパス 教室レイアウト

X307教室（可動席 54）

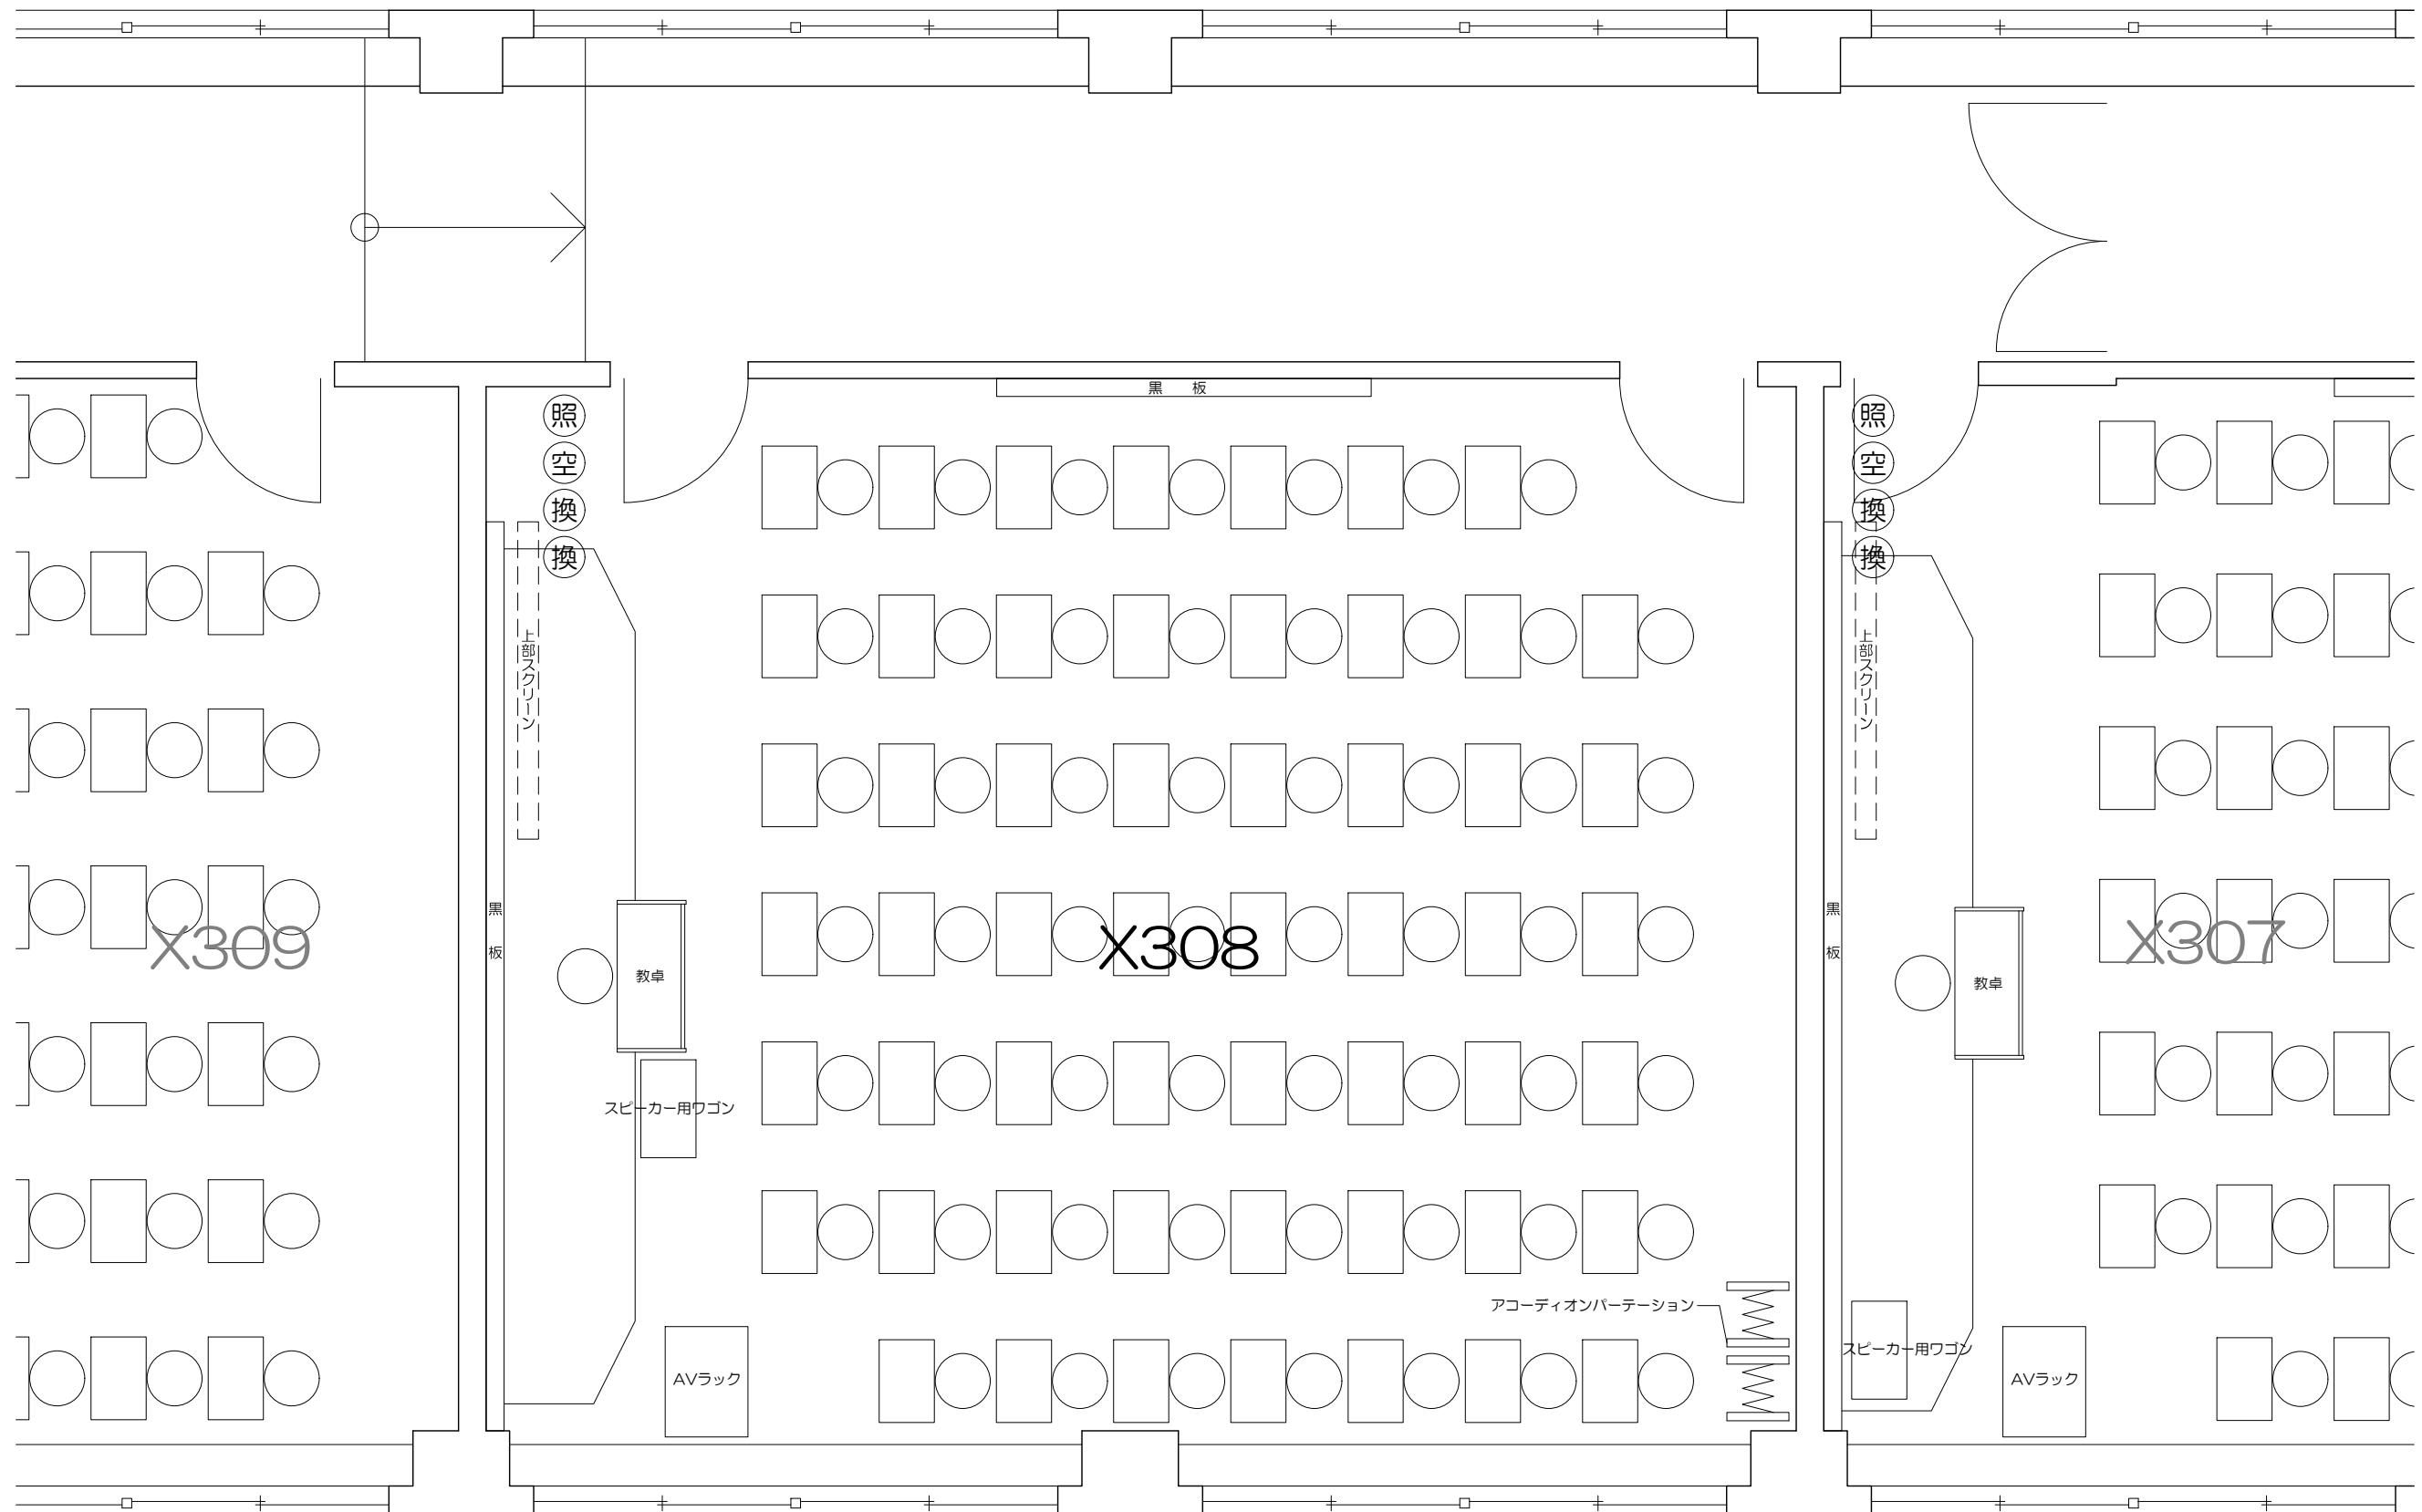

凡例



: 照明スイッチ



: 空調スイッチ



: 換気スイッチ

0

50cm

1m


2m

5m

Scale=1:50

立教大学池袋キャンパス 教室レイアウト

X308教室（可動席 54）

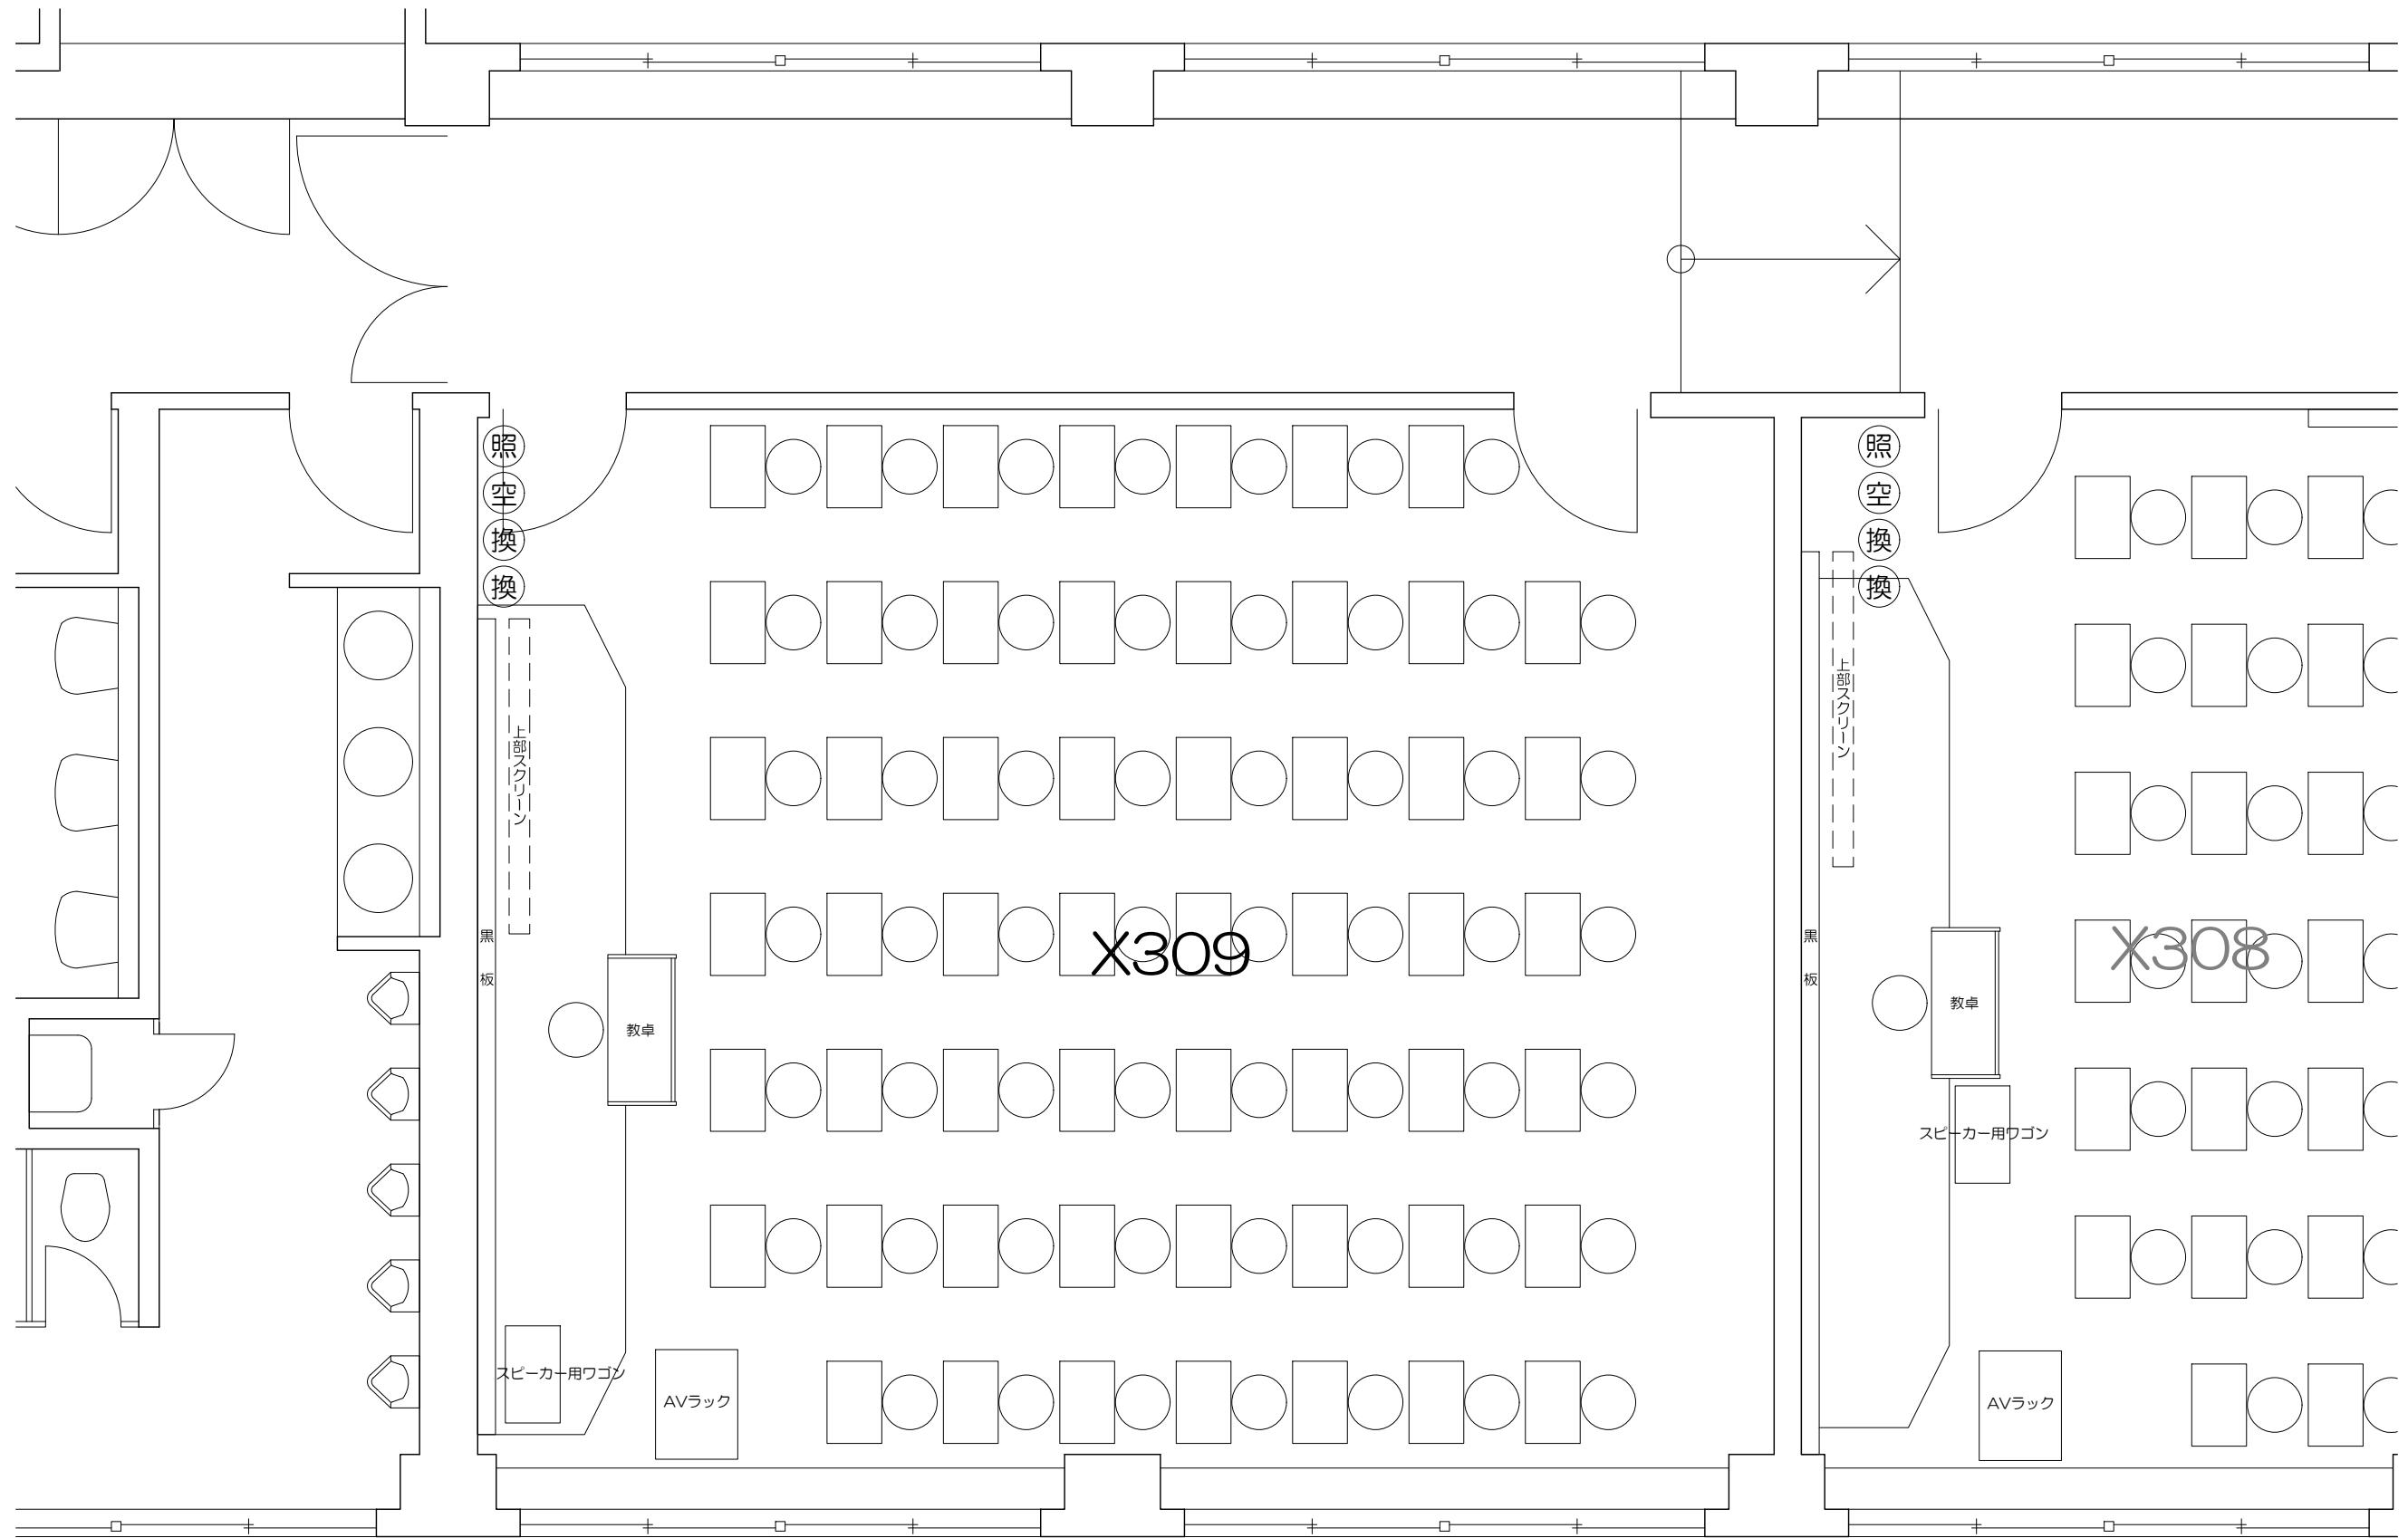

凡例 (照) : 照明スイッチ (空) : 空調スイッチ
(換) : 換気スイッチ

0 50cm 1m 2m 5m
Scale=1:50