


立教大学池袋キャンパス 教室レイアウト

凡例



内線電話

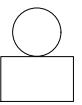


可動席 (1人)




凡例




内線電話

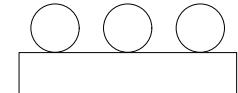

可動席 (3人)

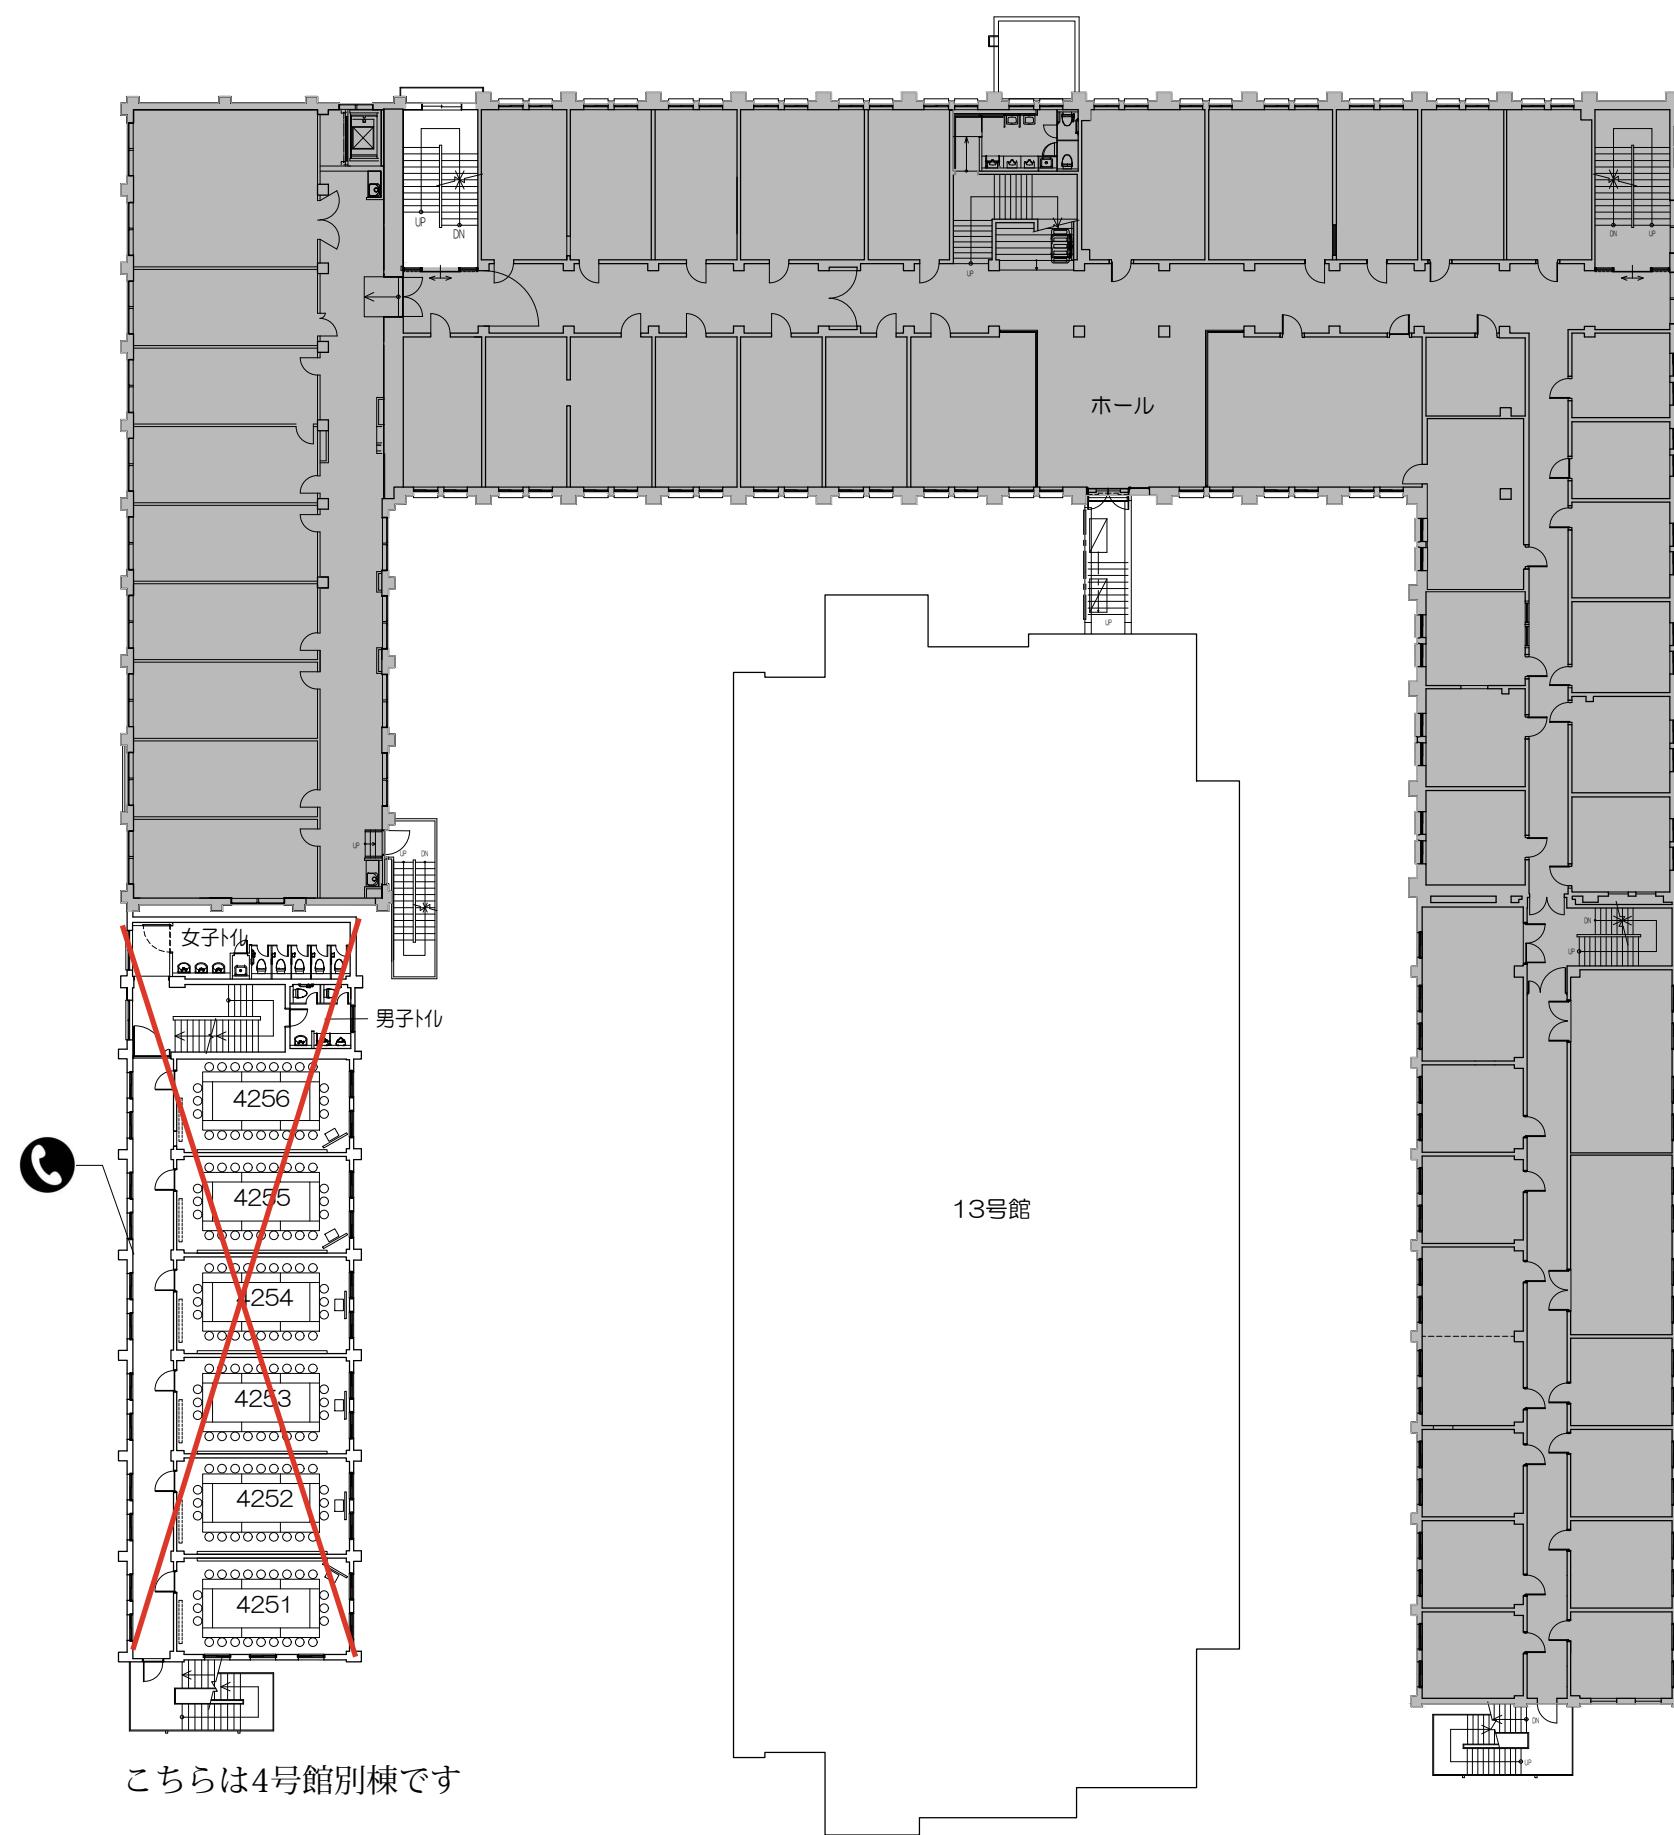

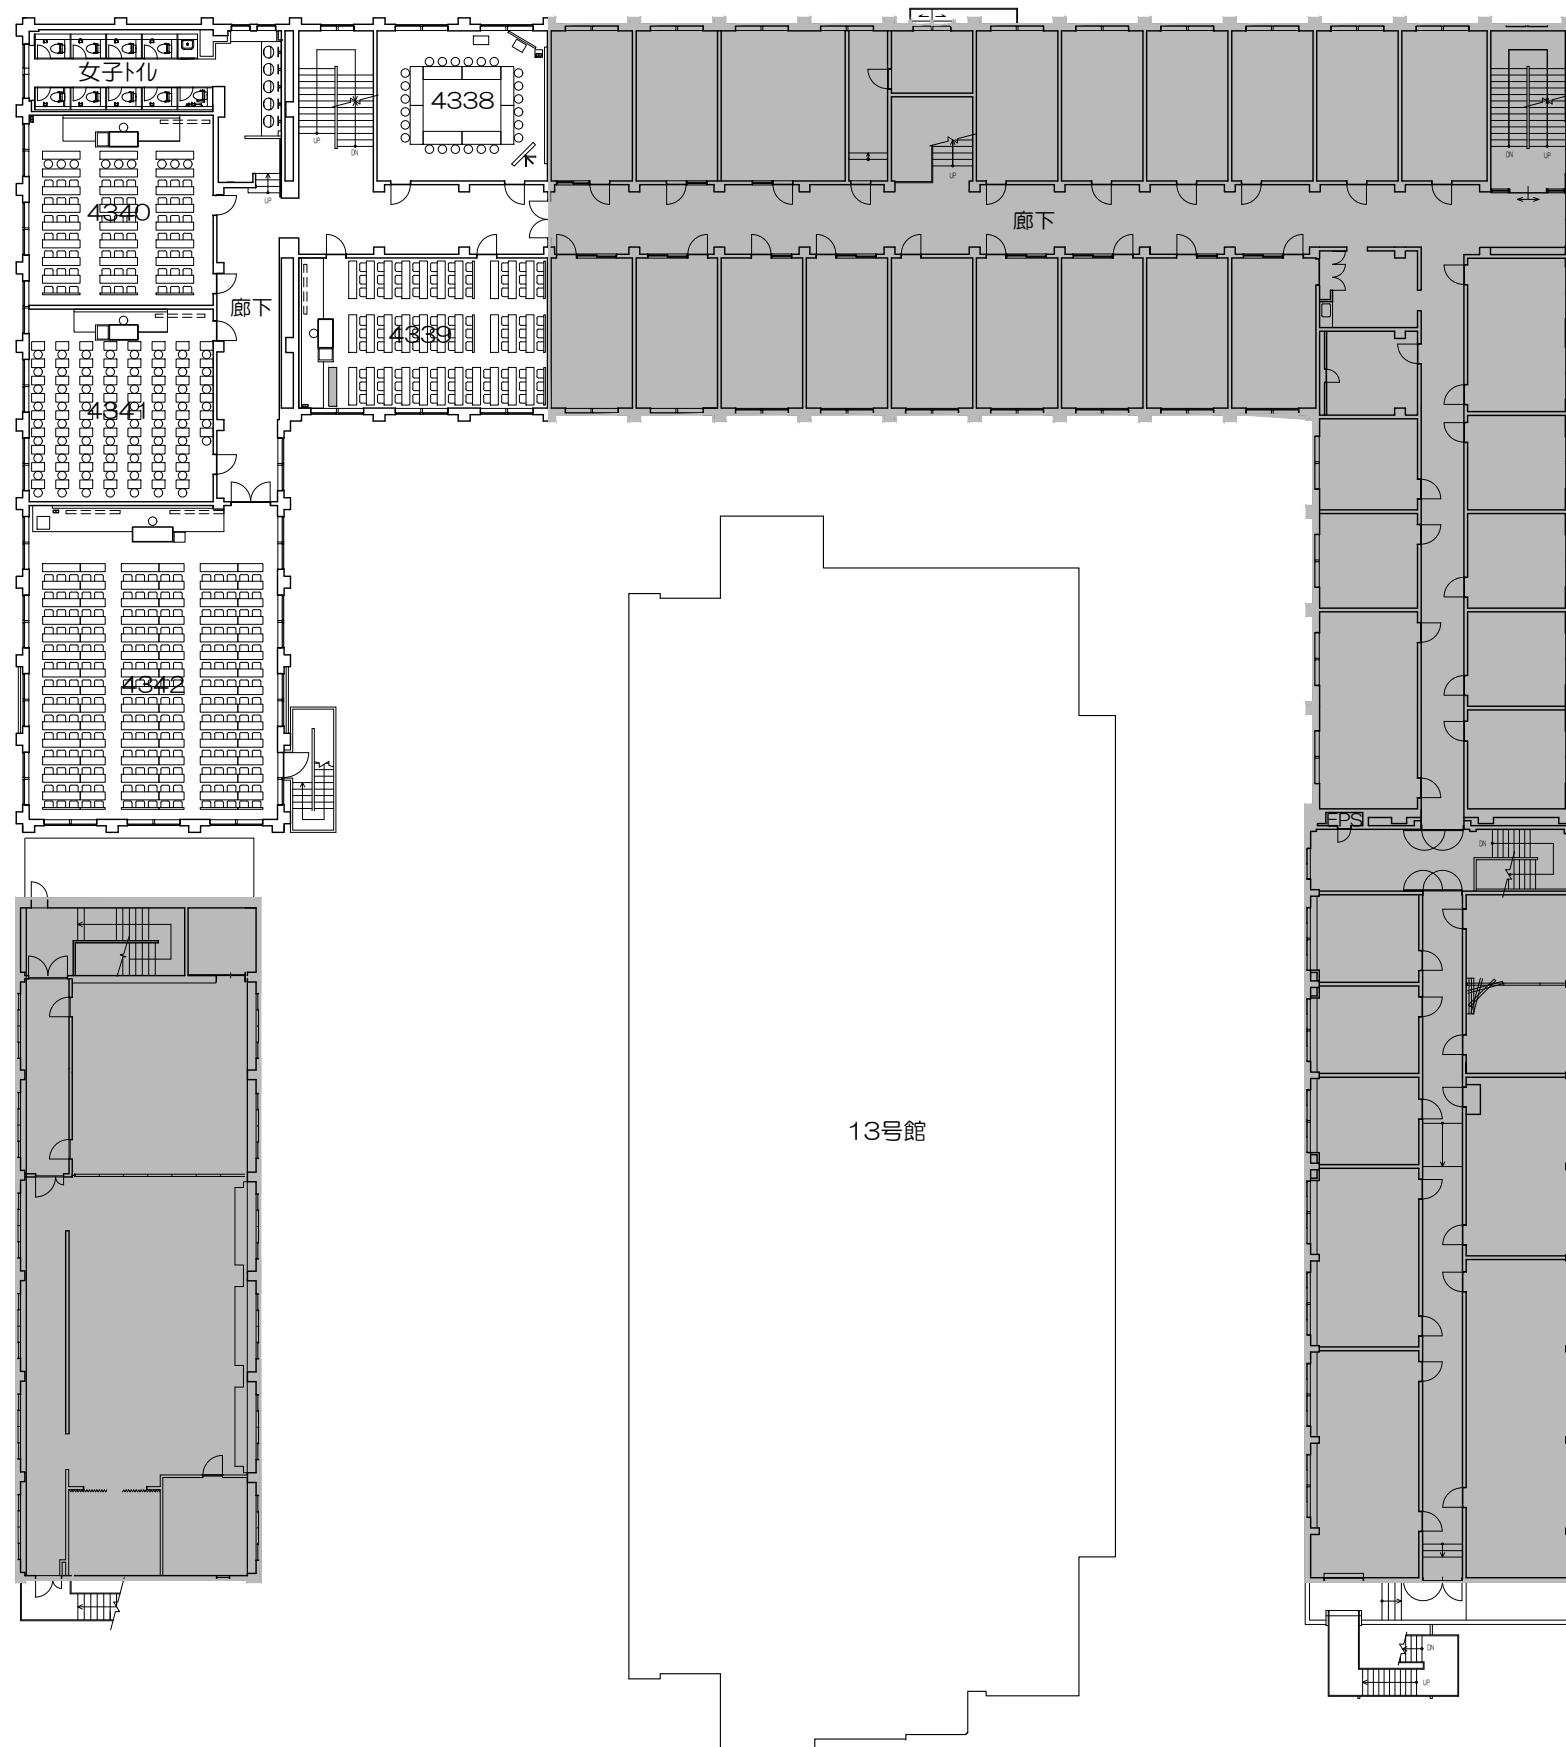


凡例




内線電話
(4410教室前)




可動机

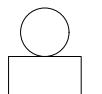


可動席 (1人)

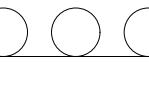


可動席 (3人)

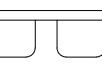

固定席 (2人)

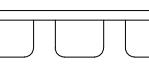

固定席 (3人)

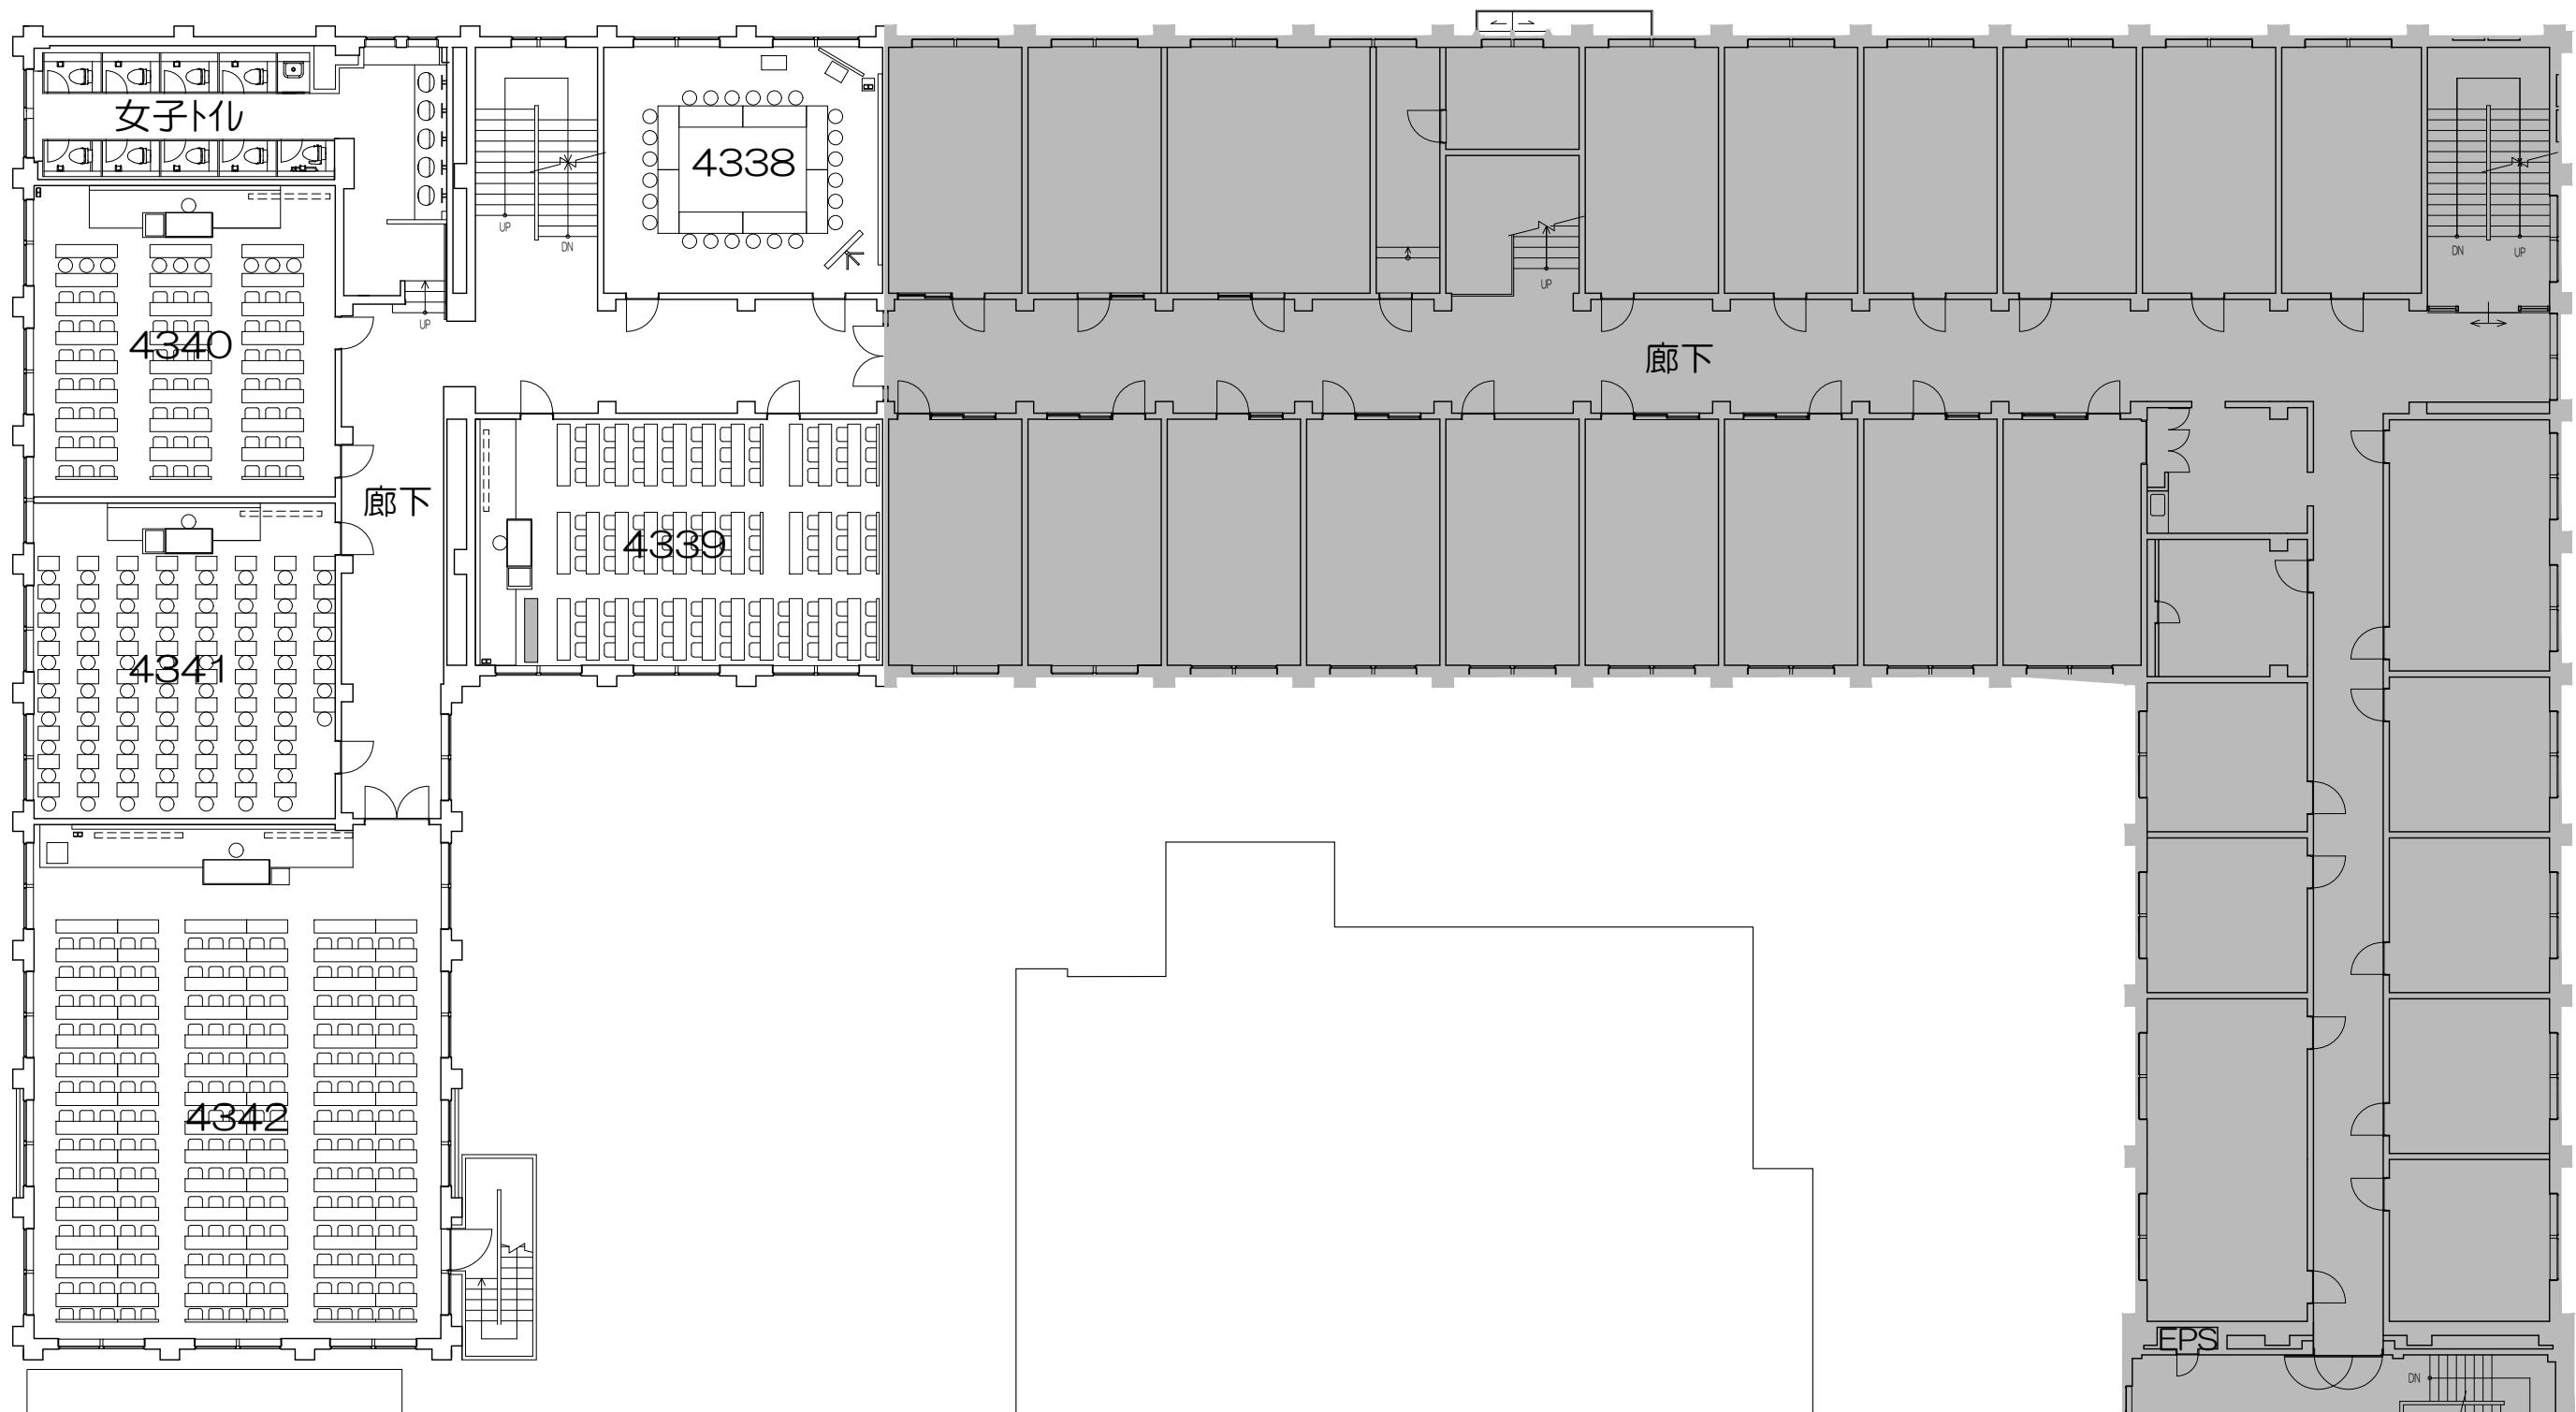


凡例




内線電話
(4410教室前)




可動机

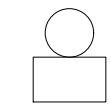


可動席 (1人)

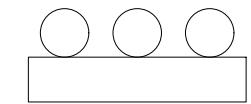


可動席 (3人)

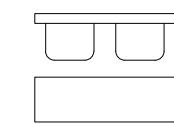

固定席 (2人)

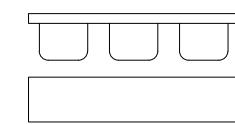


固定席 (3人)

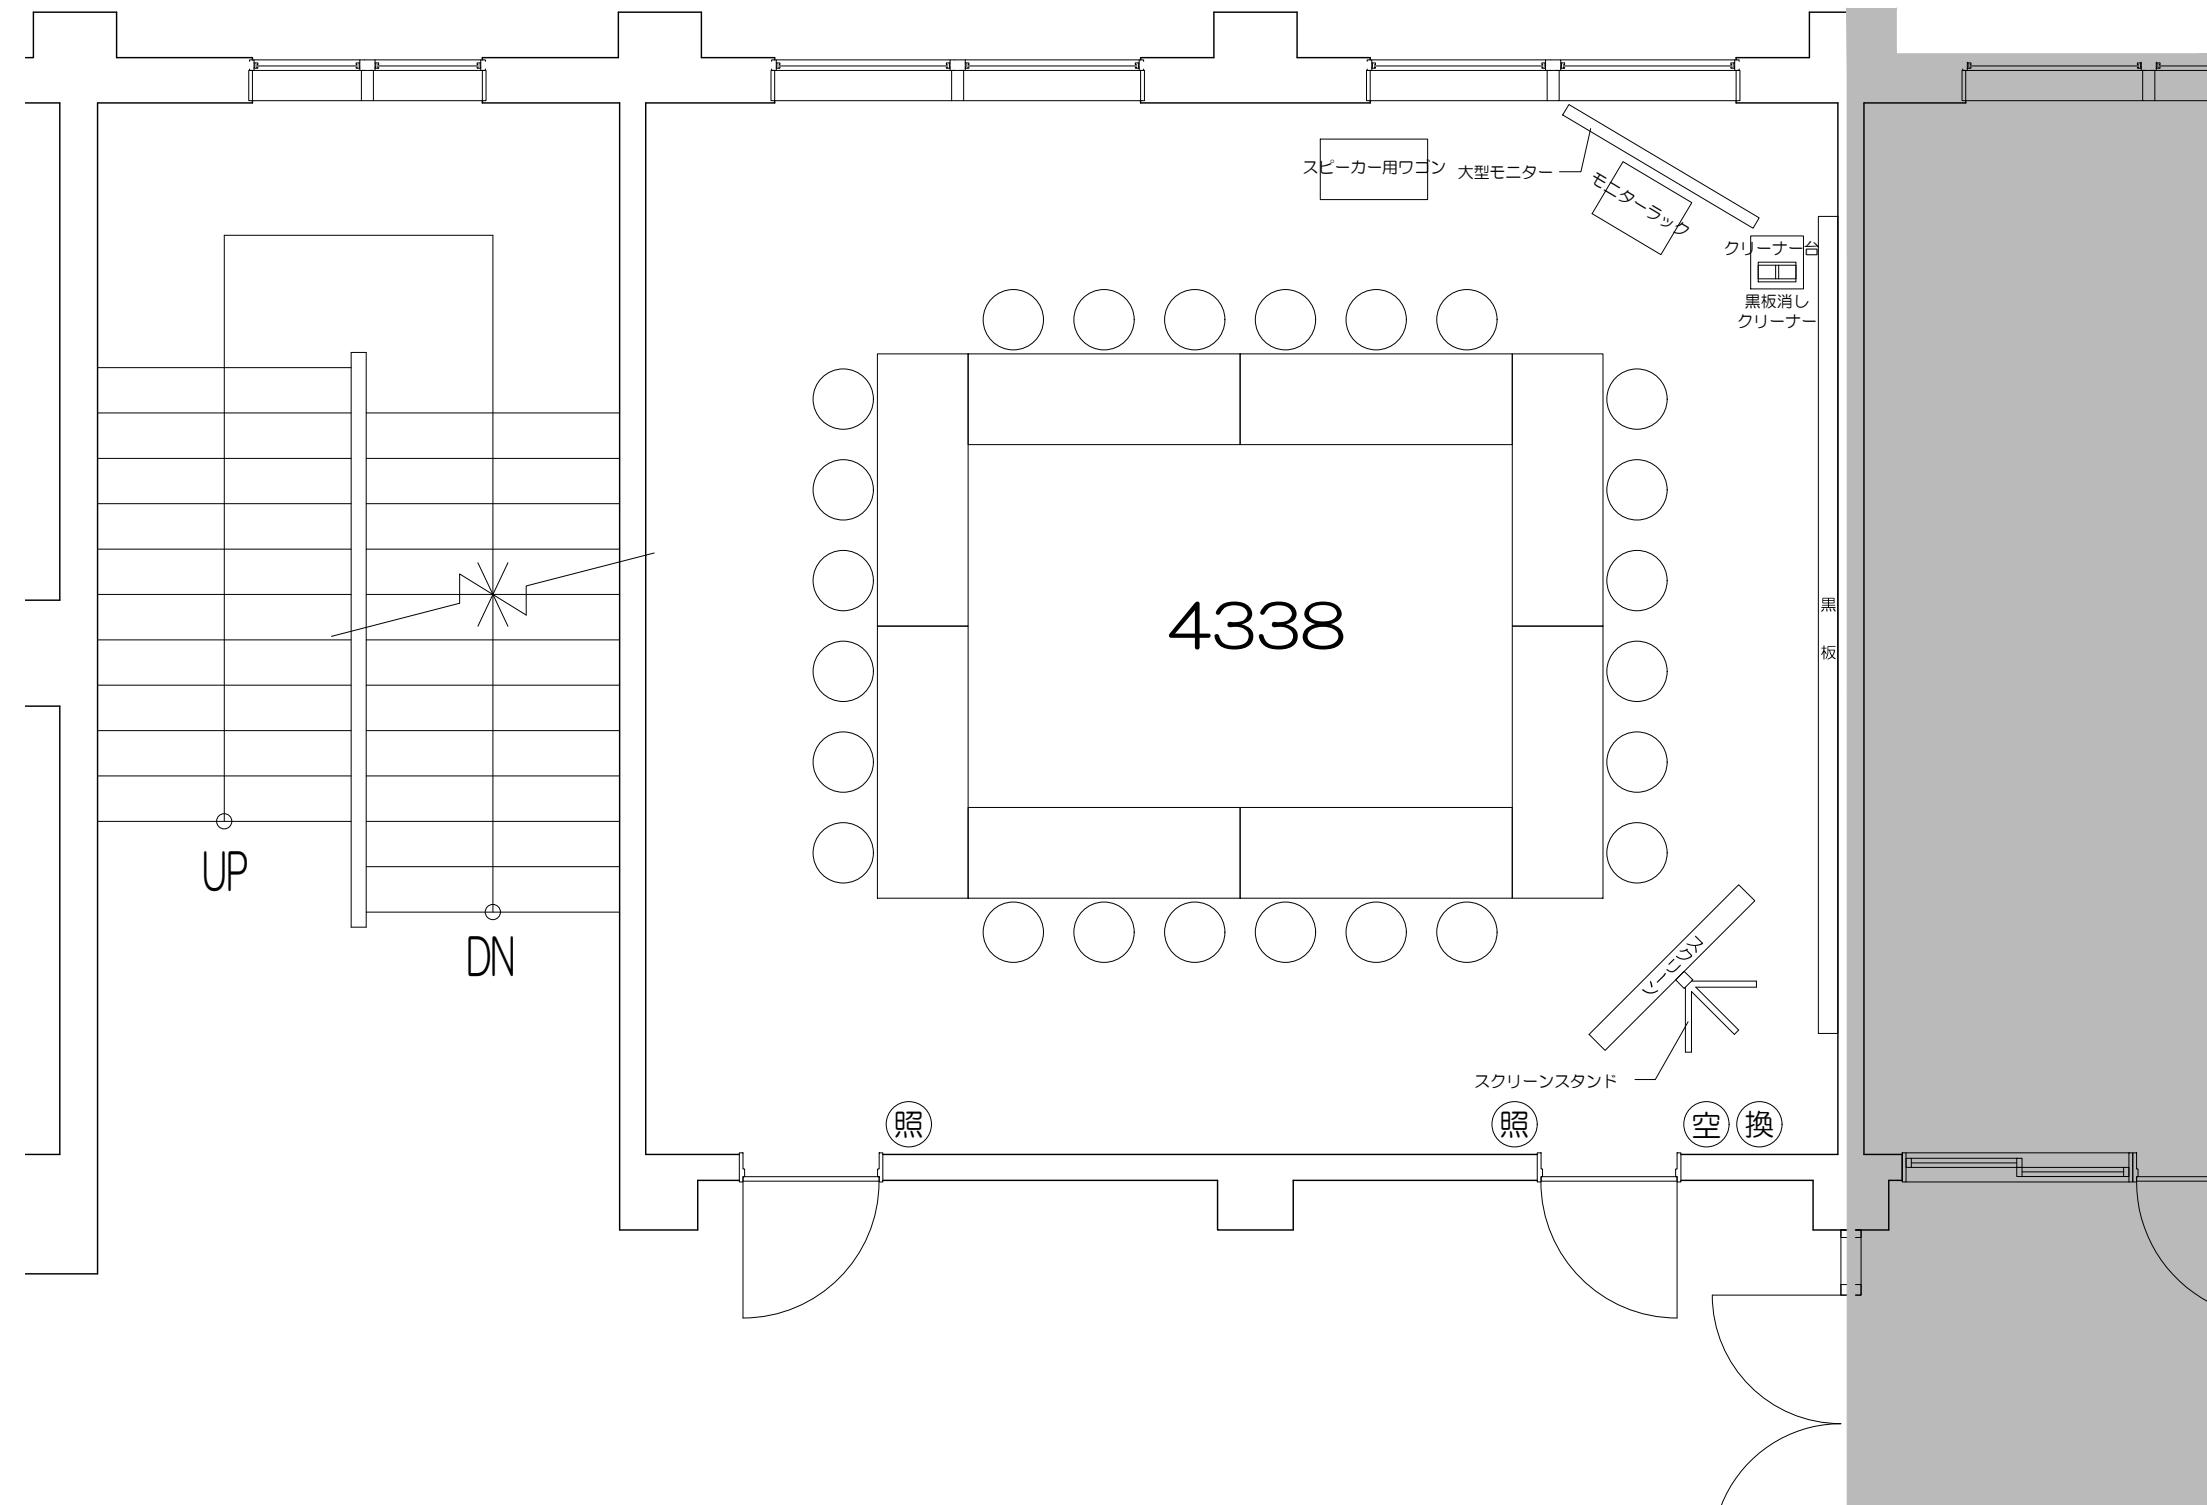


凡例 (照) : 照明スイッチ (空) : 空調スイッチ (換) : 換気スイッチ

0 50cm 1m 2m 5m

Scale=1:50

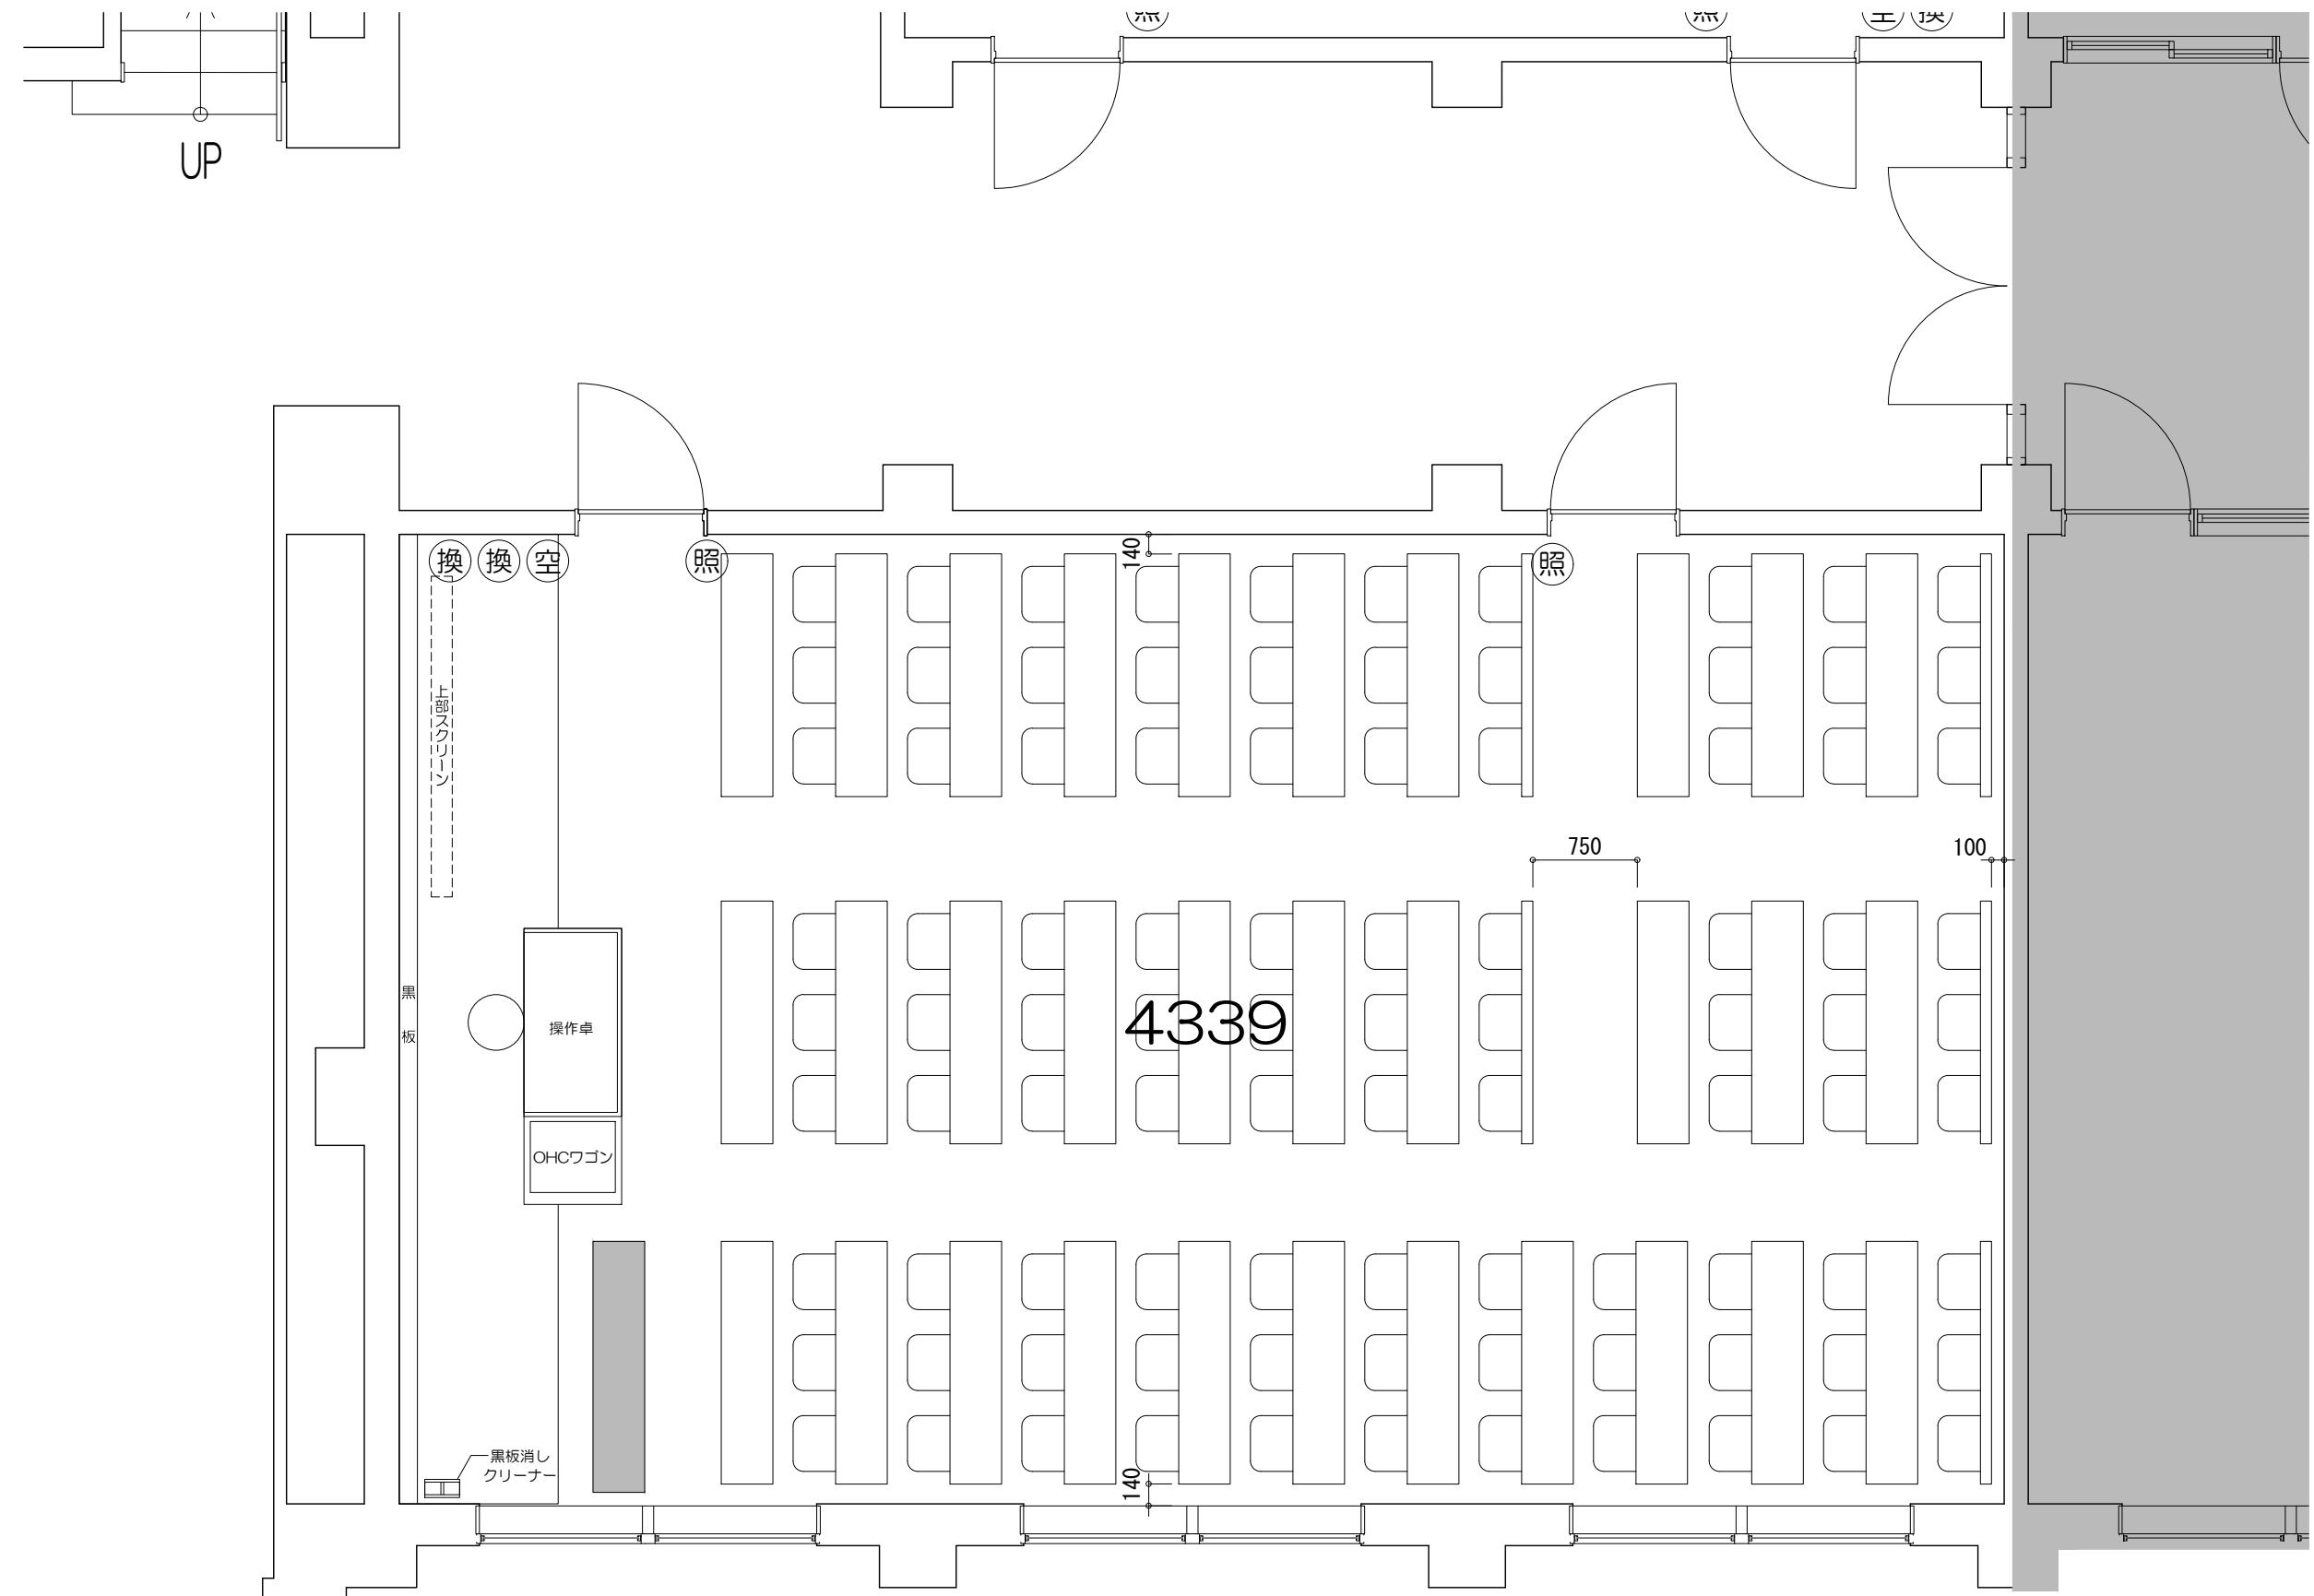


凡例 (照) : 照明スイッチ (空) : 空調スイッチ (換) : 換気スイッチ

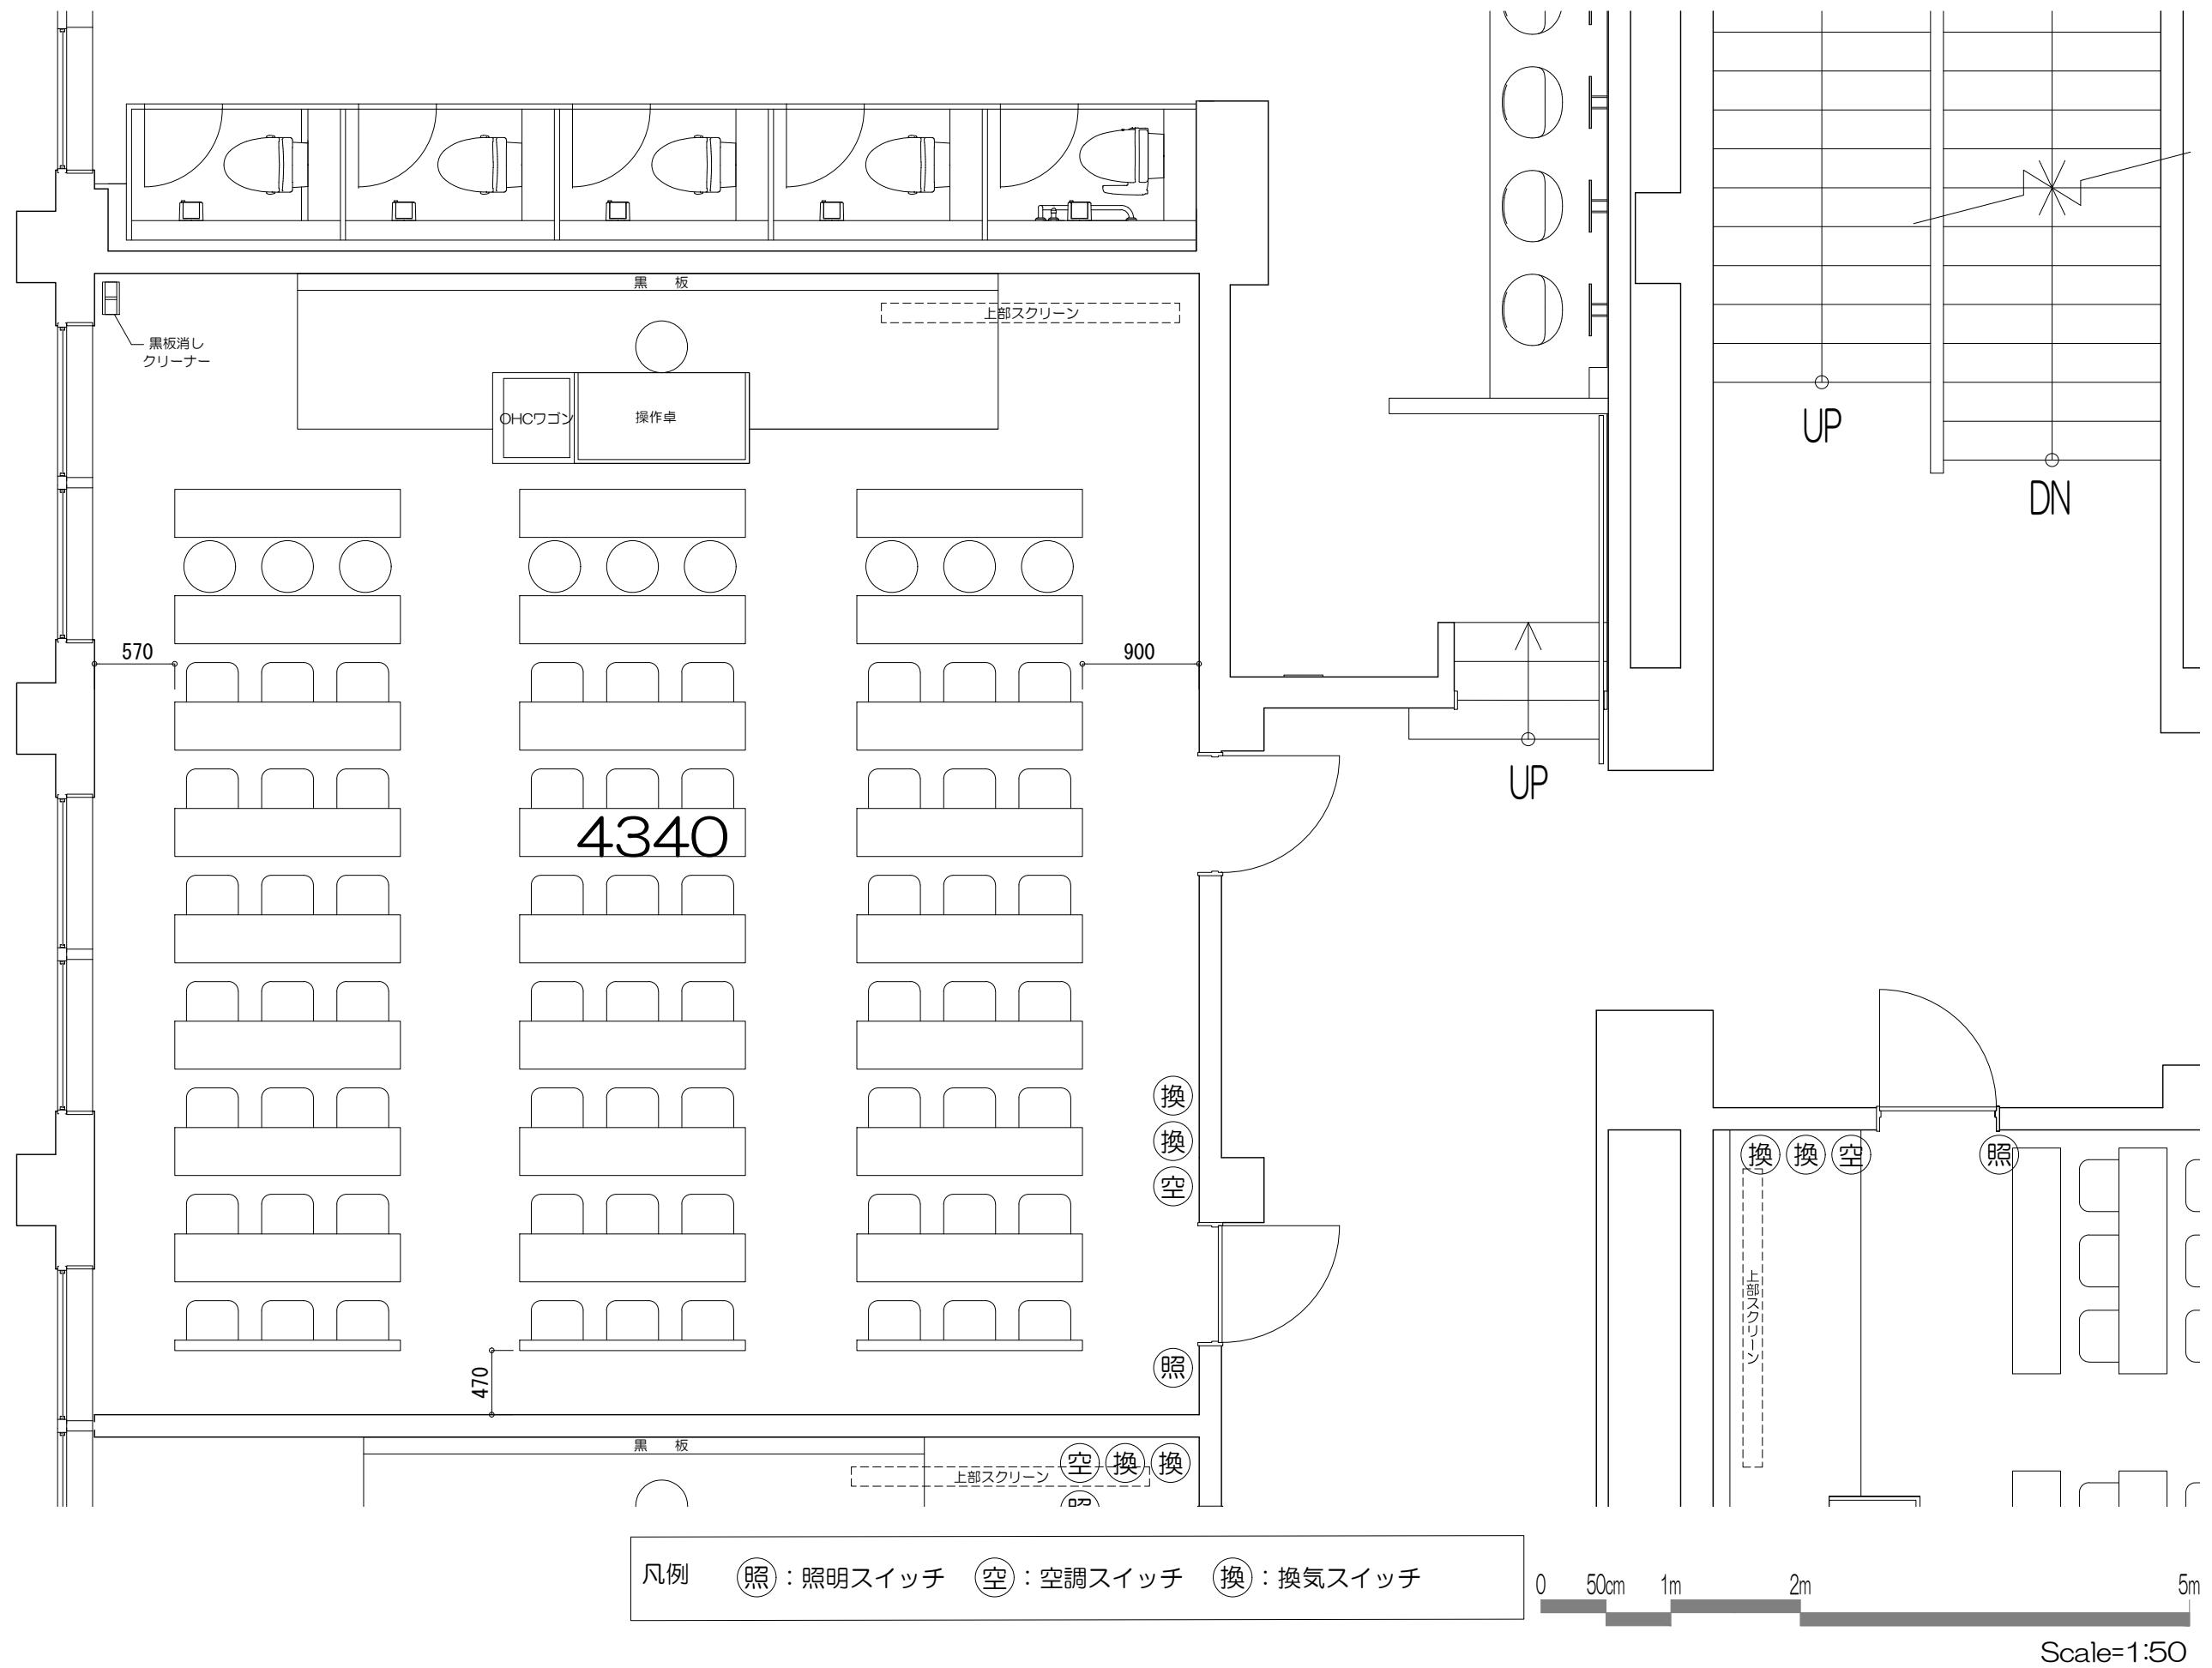


立教大学池袋キャンパス 教室レイアウト

4340教室（固定席 63+可動席 9 計72）

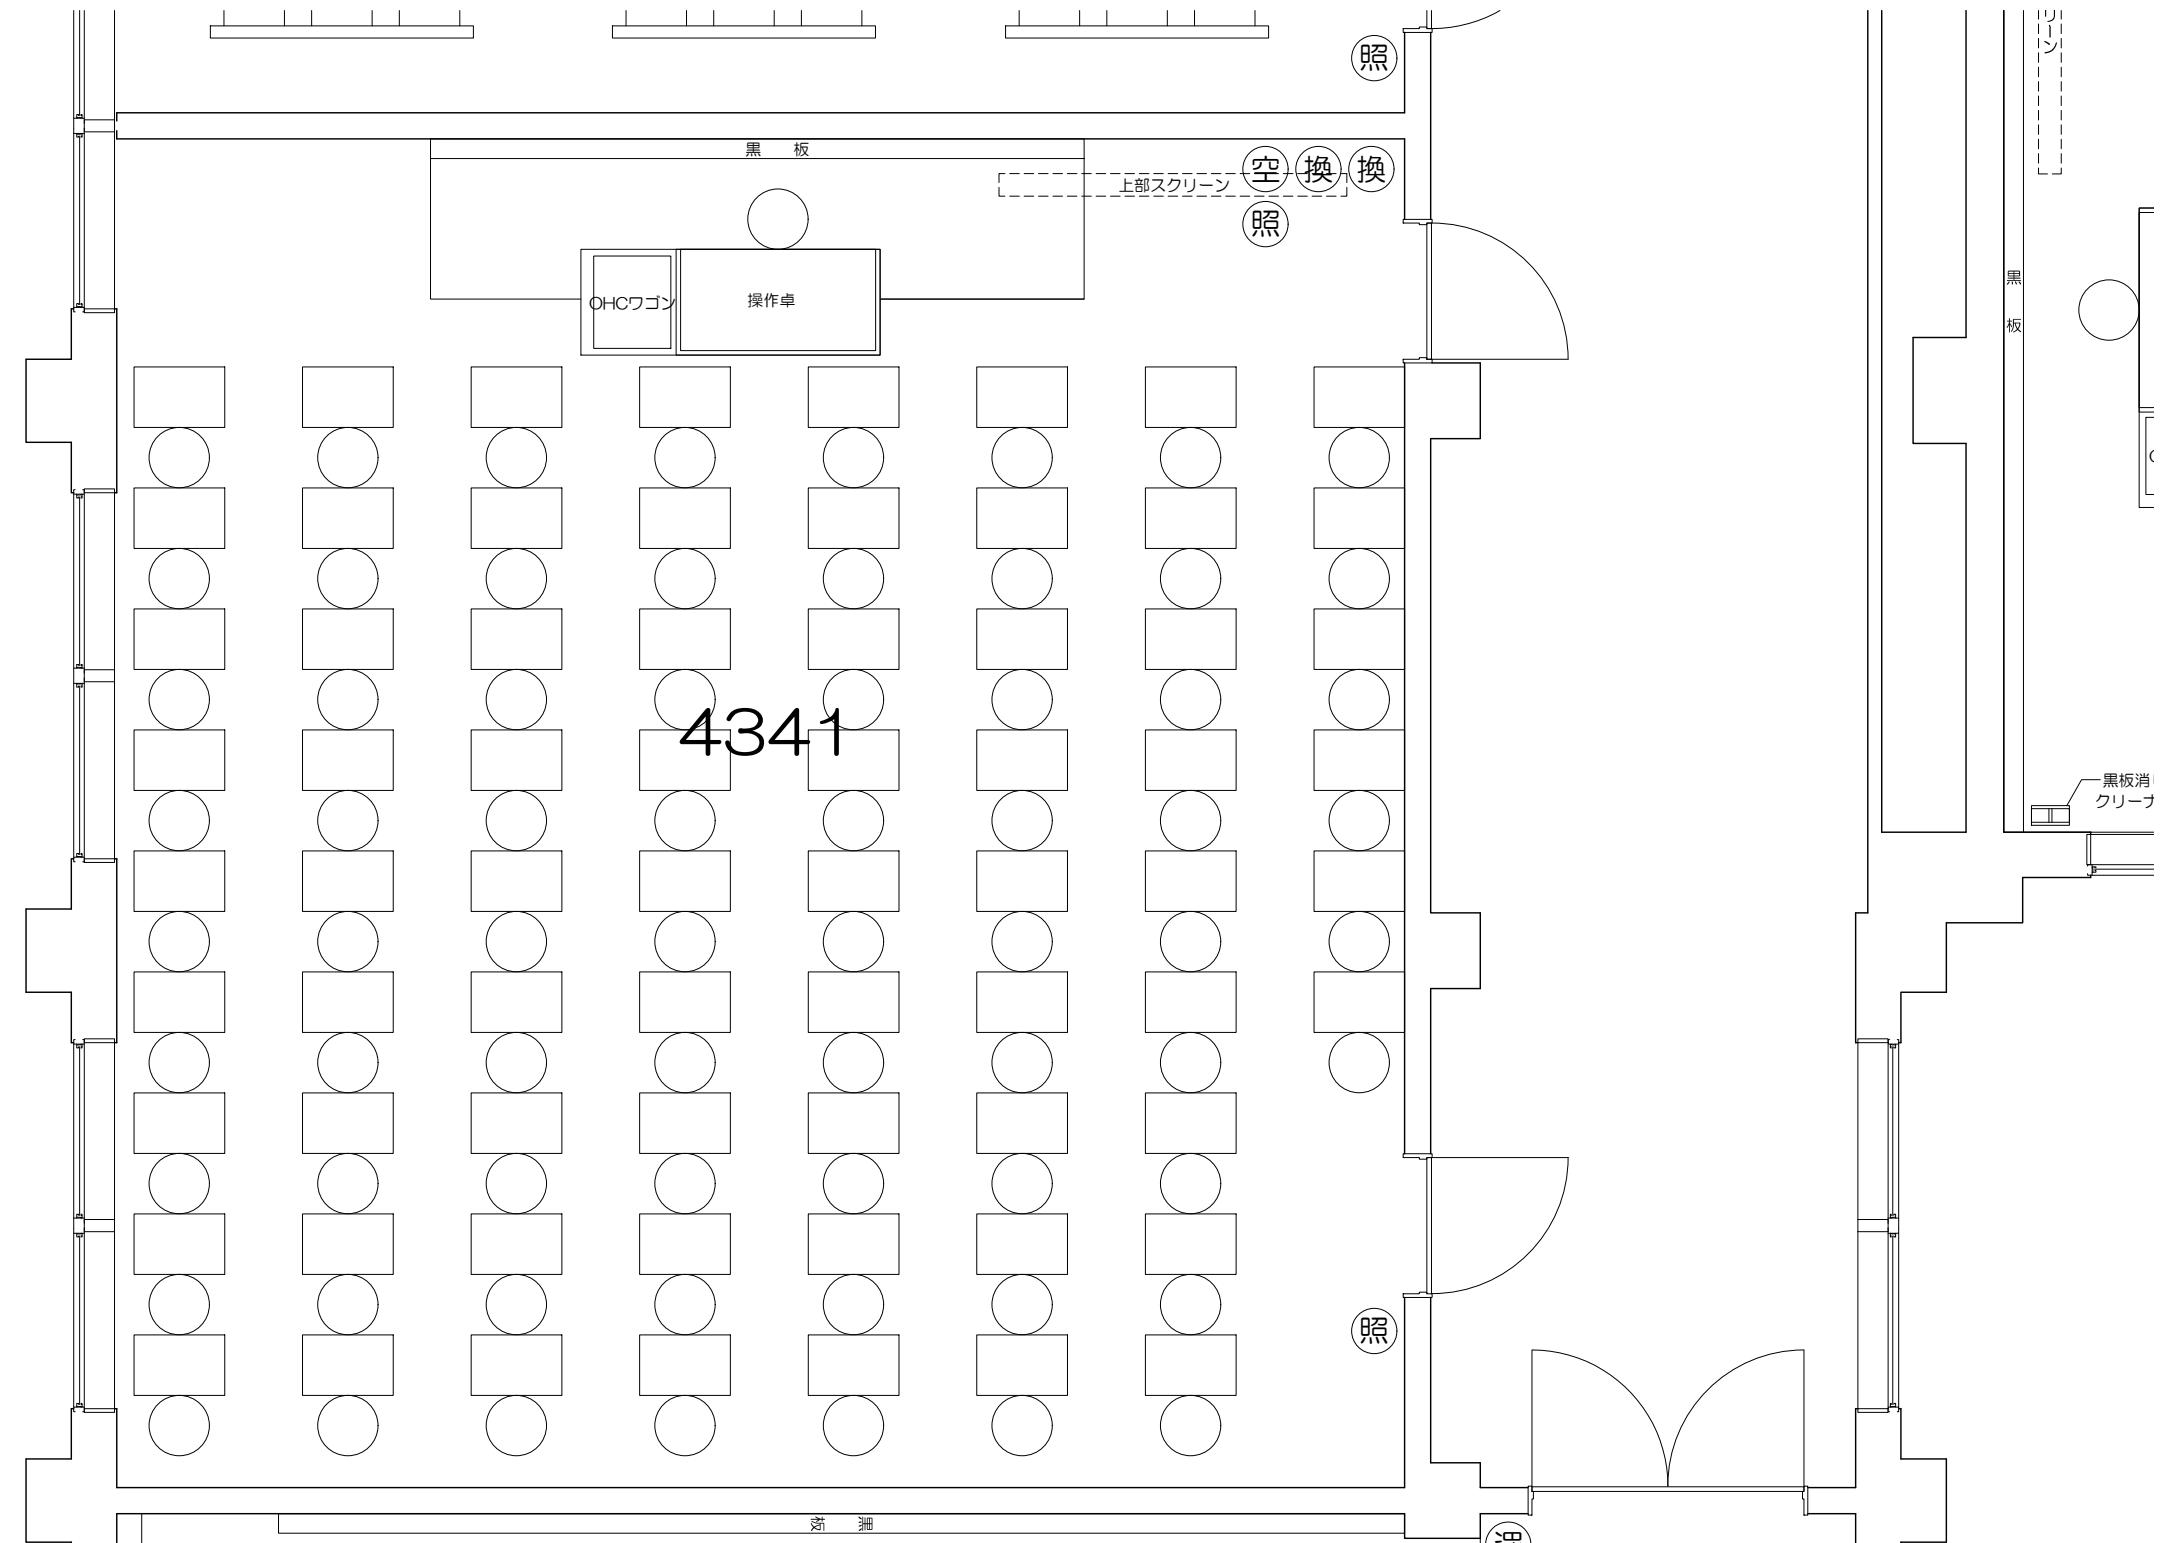

凡例 (照) : 照明スイッチ (空) : 空調スイッチ (換) : 換気スイッチ

0 50cm 1m 2m 5m
Scale=1:50

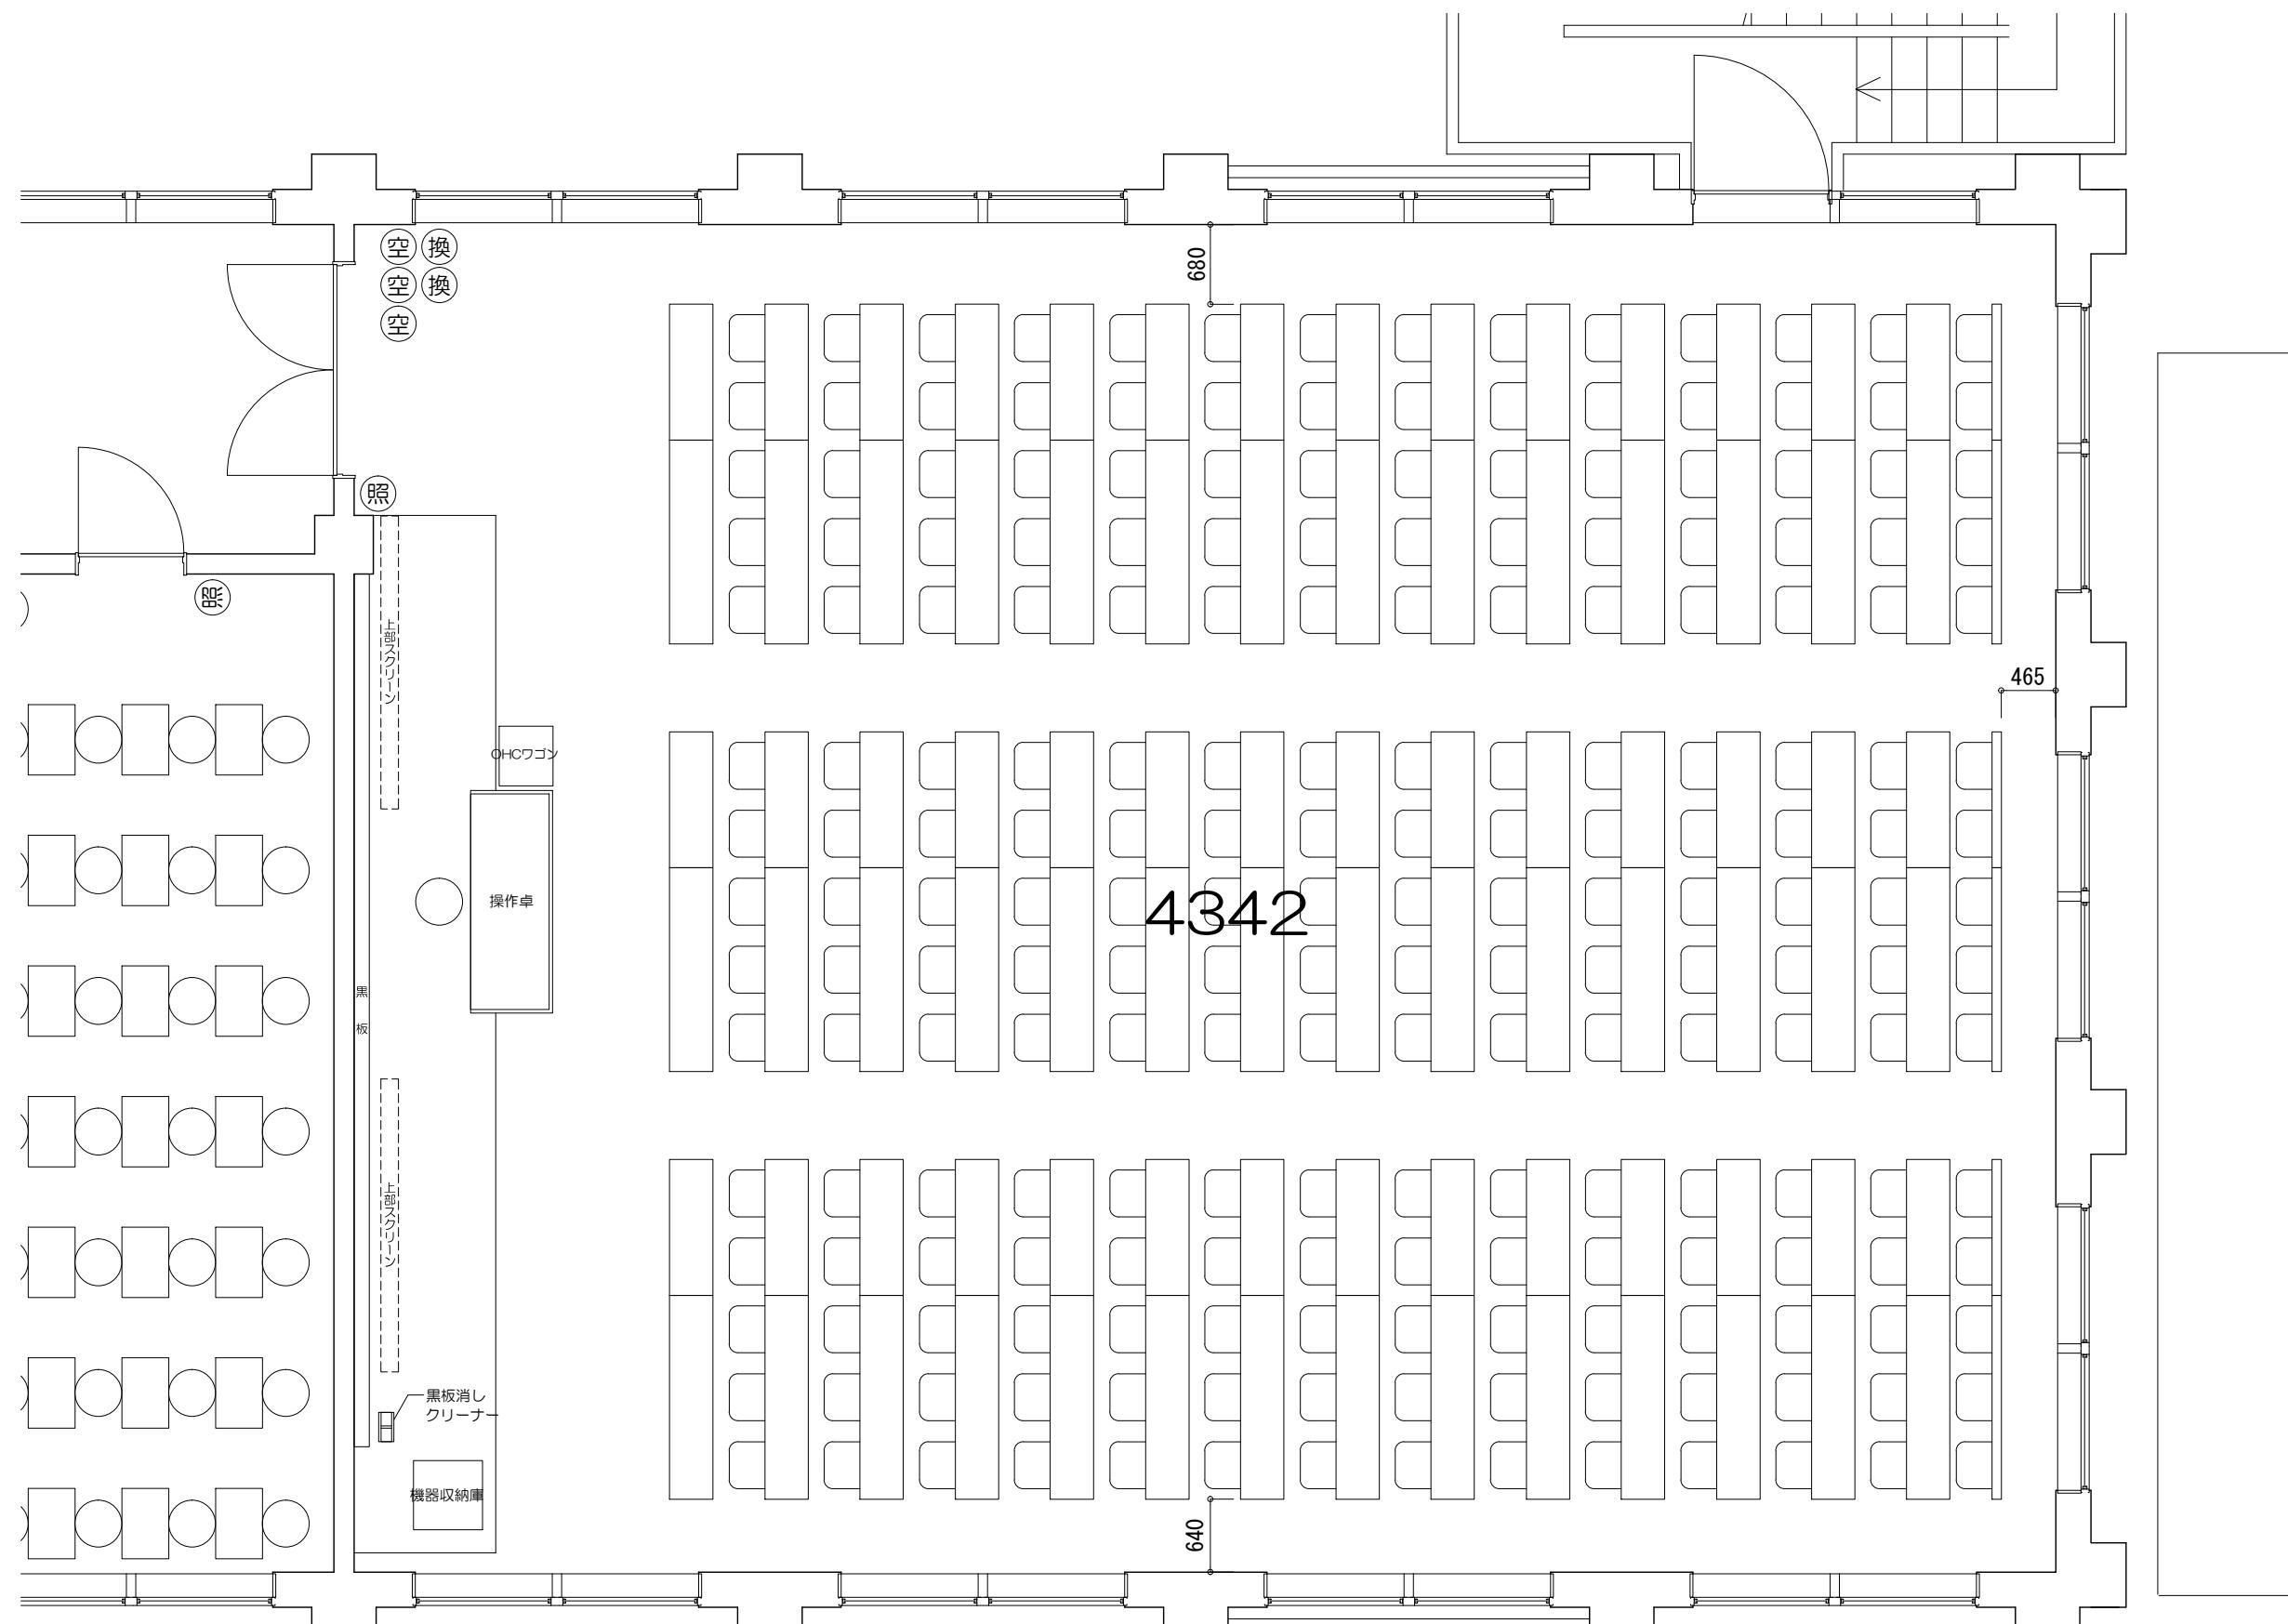

凡例 (照): 照明スイッチ (空): 空調スイッチ (換): 換気スイッチ




凡例



内線電話




可動席 (1人)

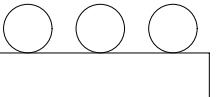


可動席 (3人)





固定席 (2人)

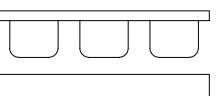

固定席 (3人)

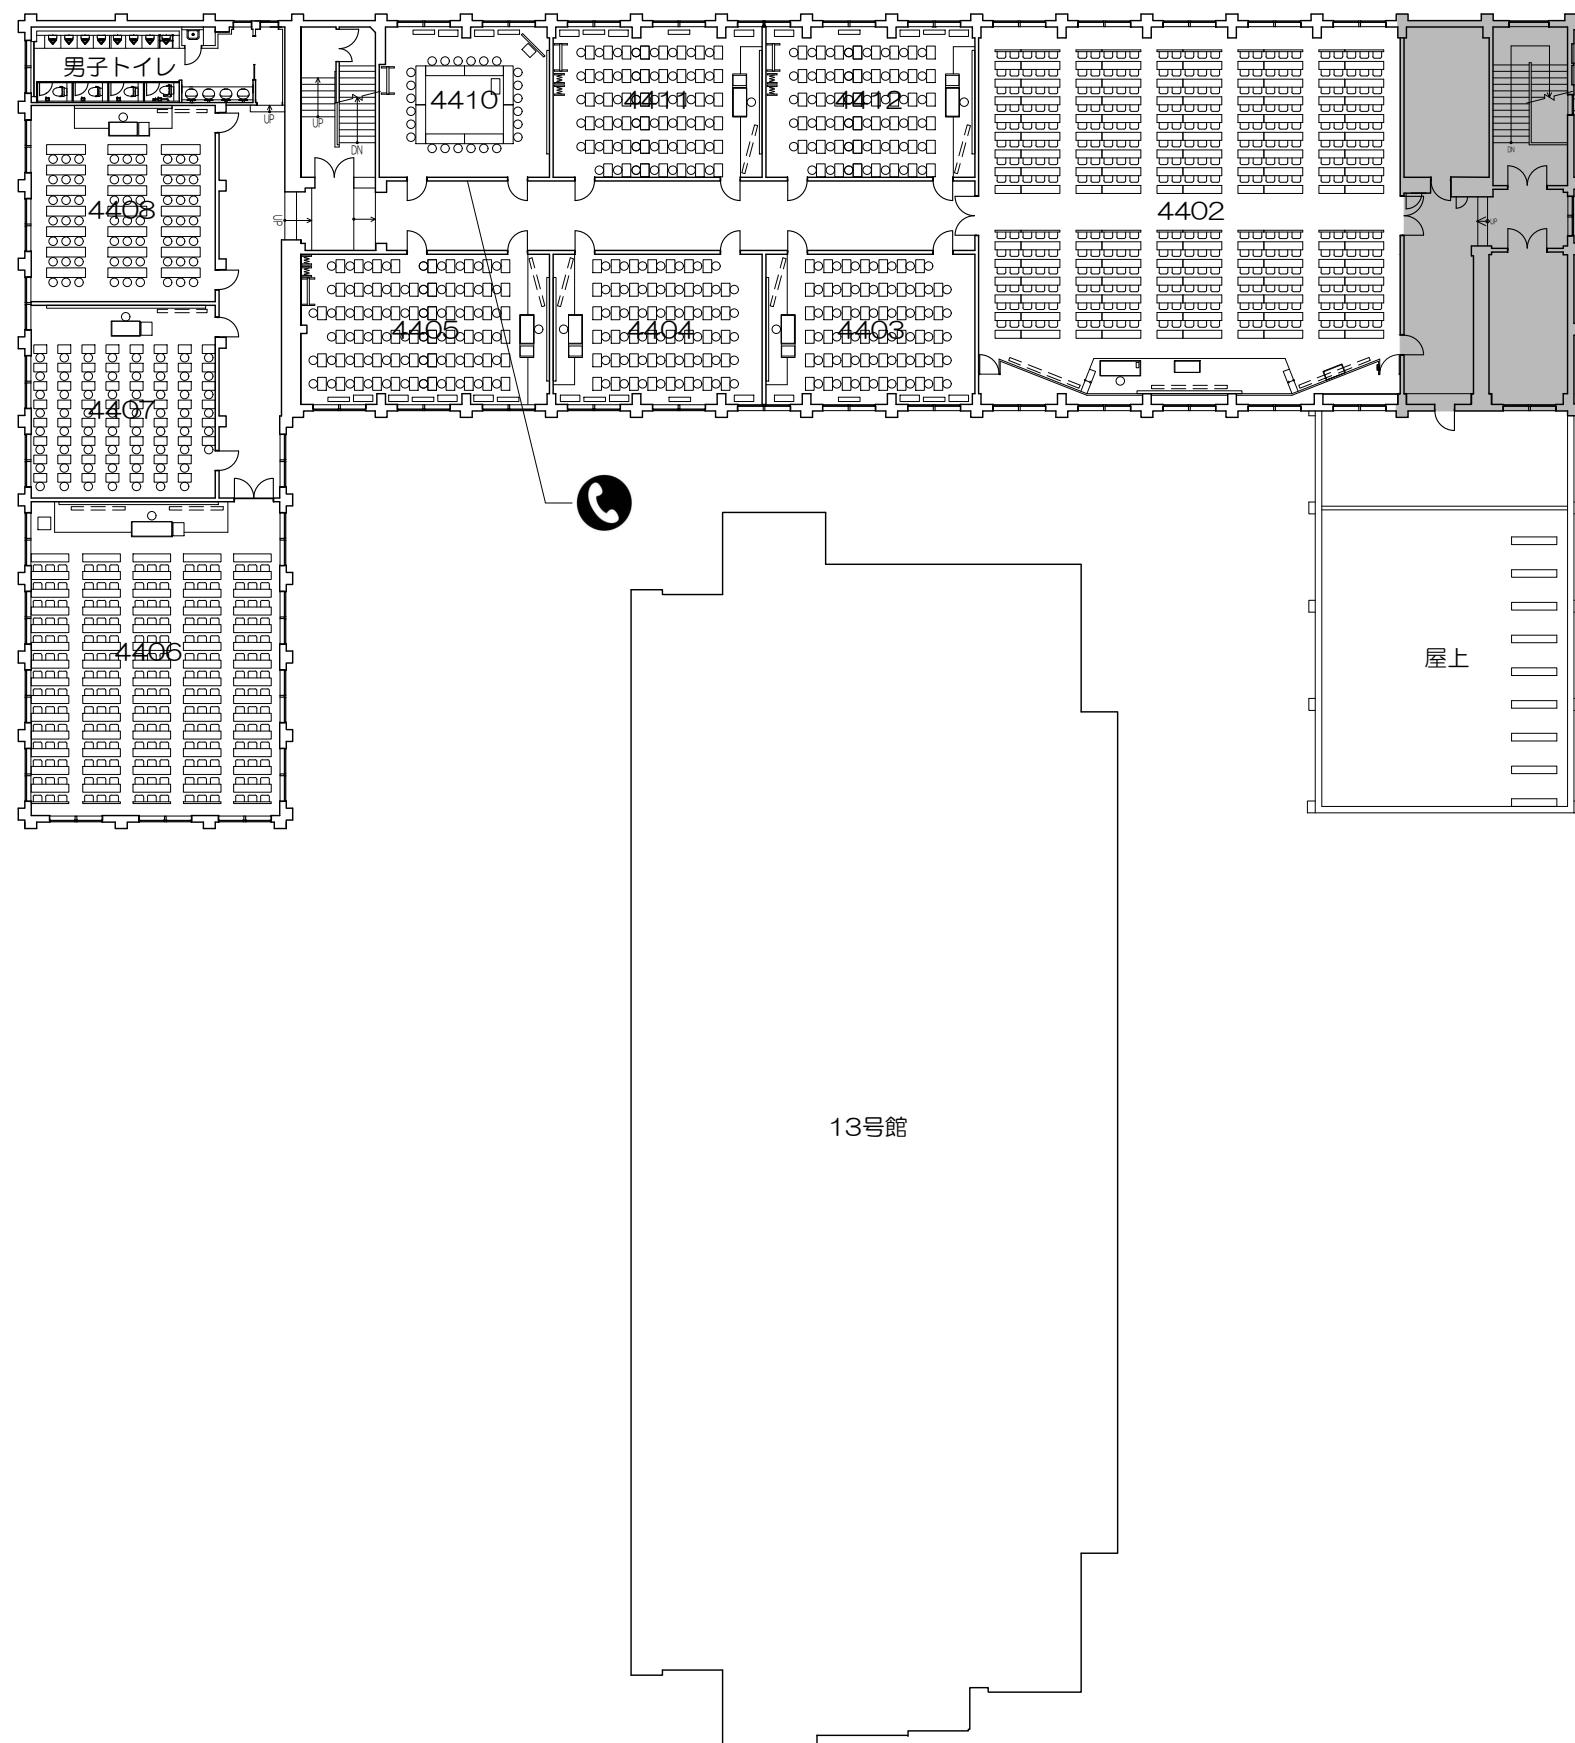

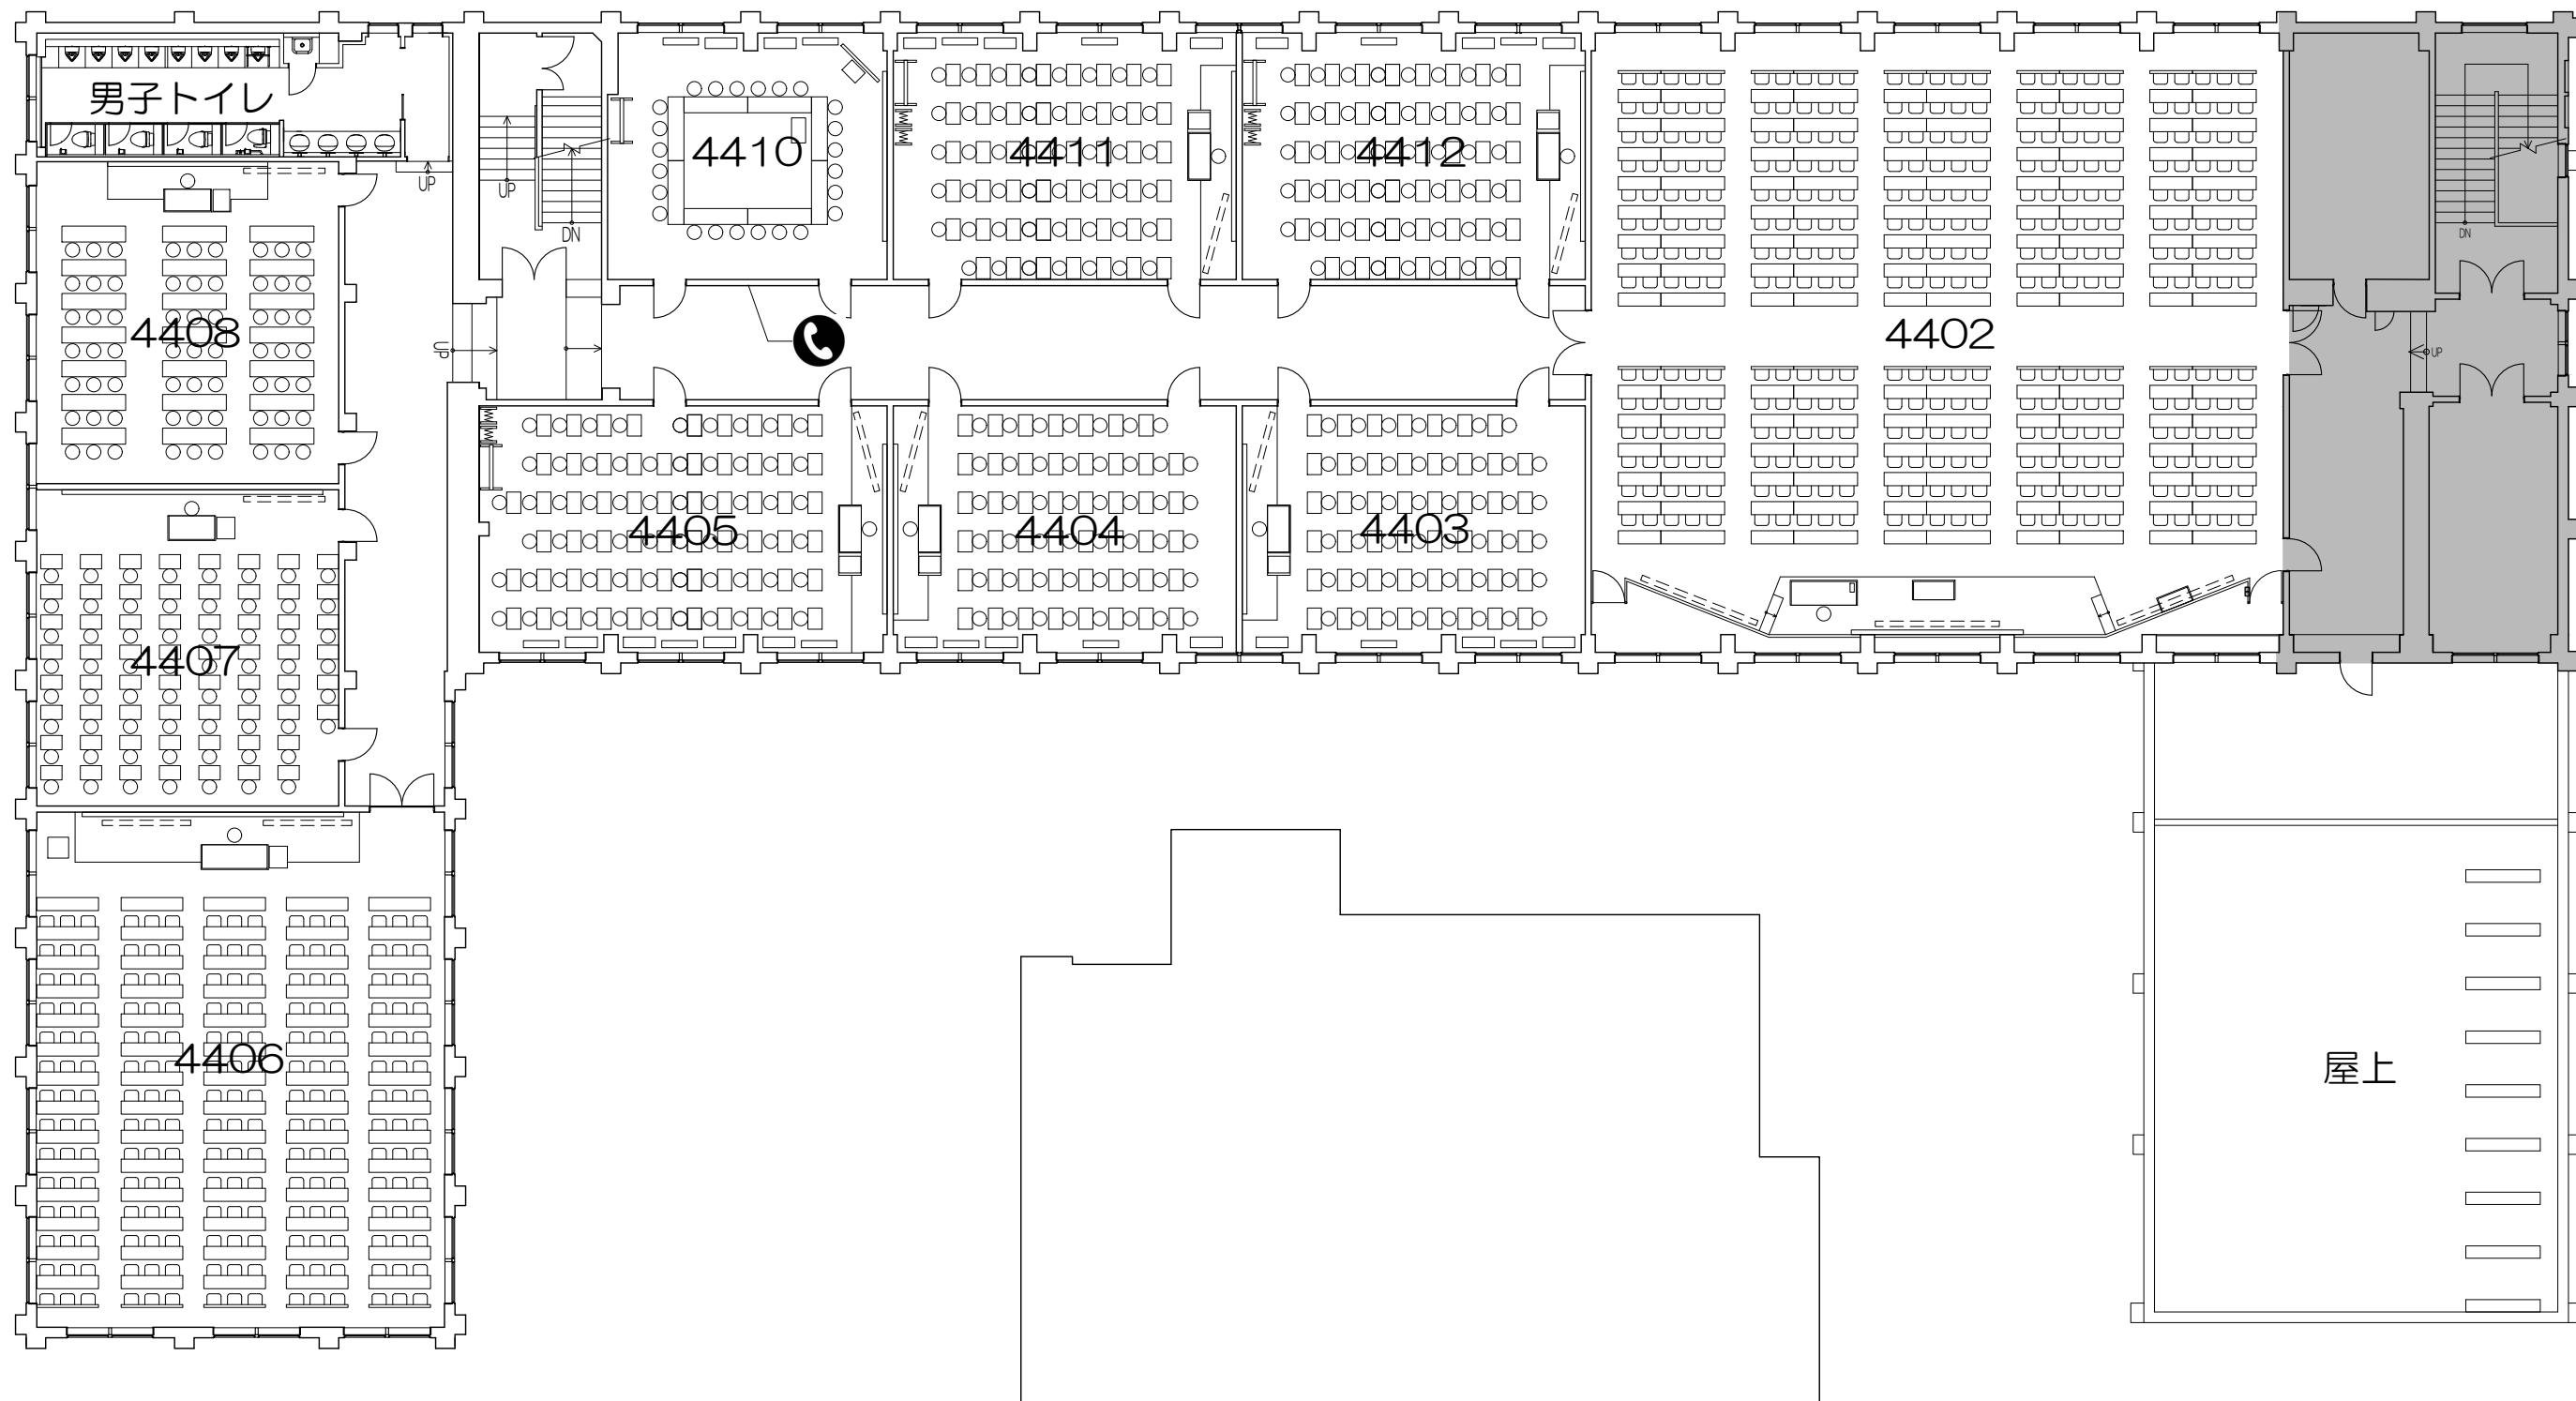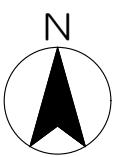


凡例




内線電話




可動席 (1人)

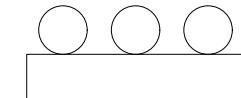


可動席 (3人)

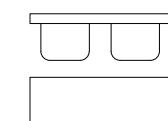


固定席 (2人)

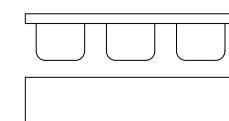

固定席 (3人)

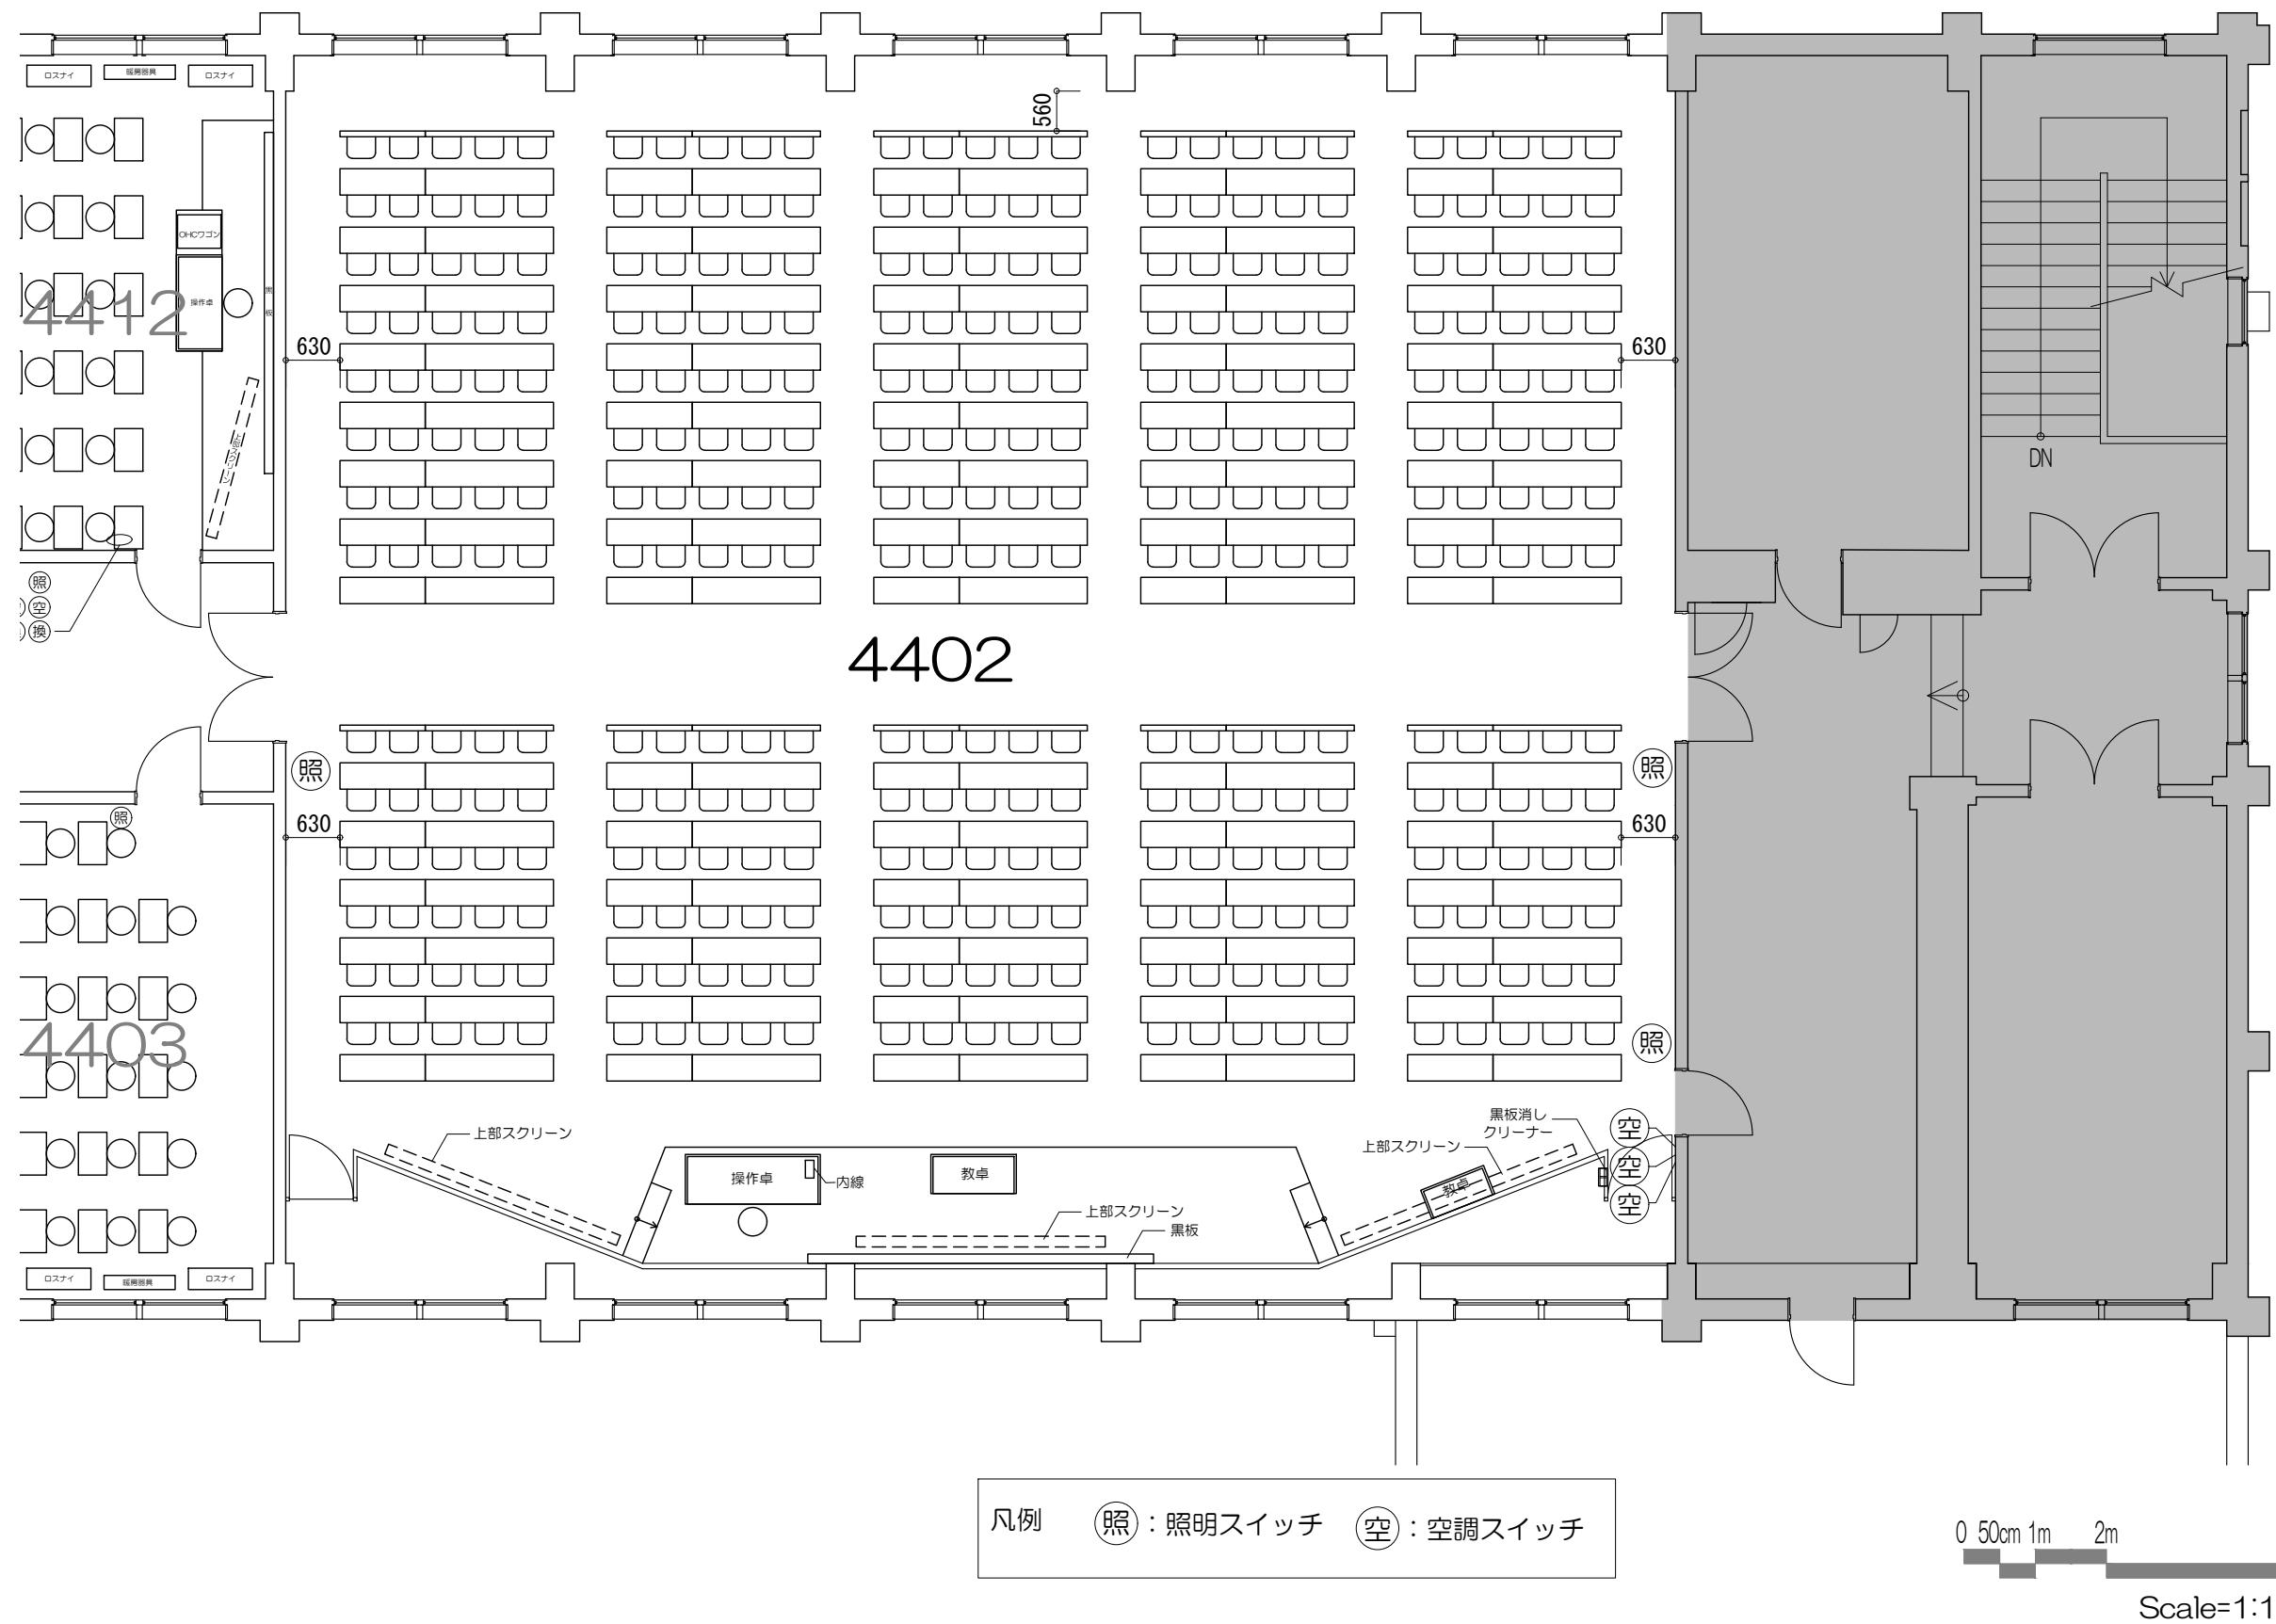


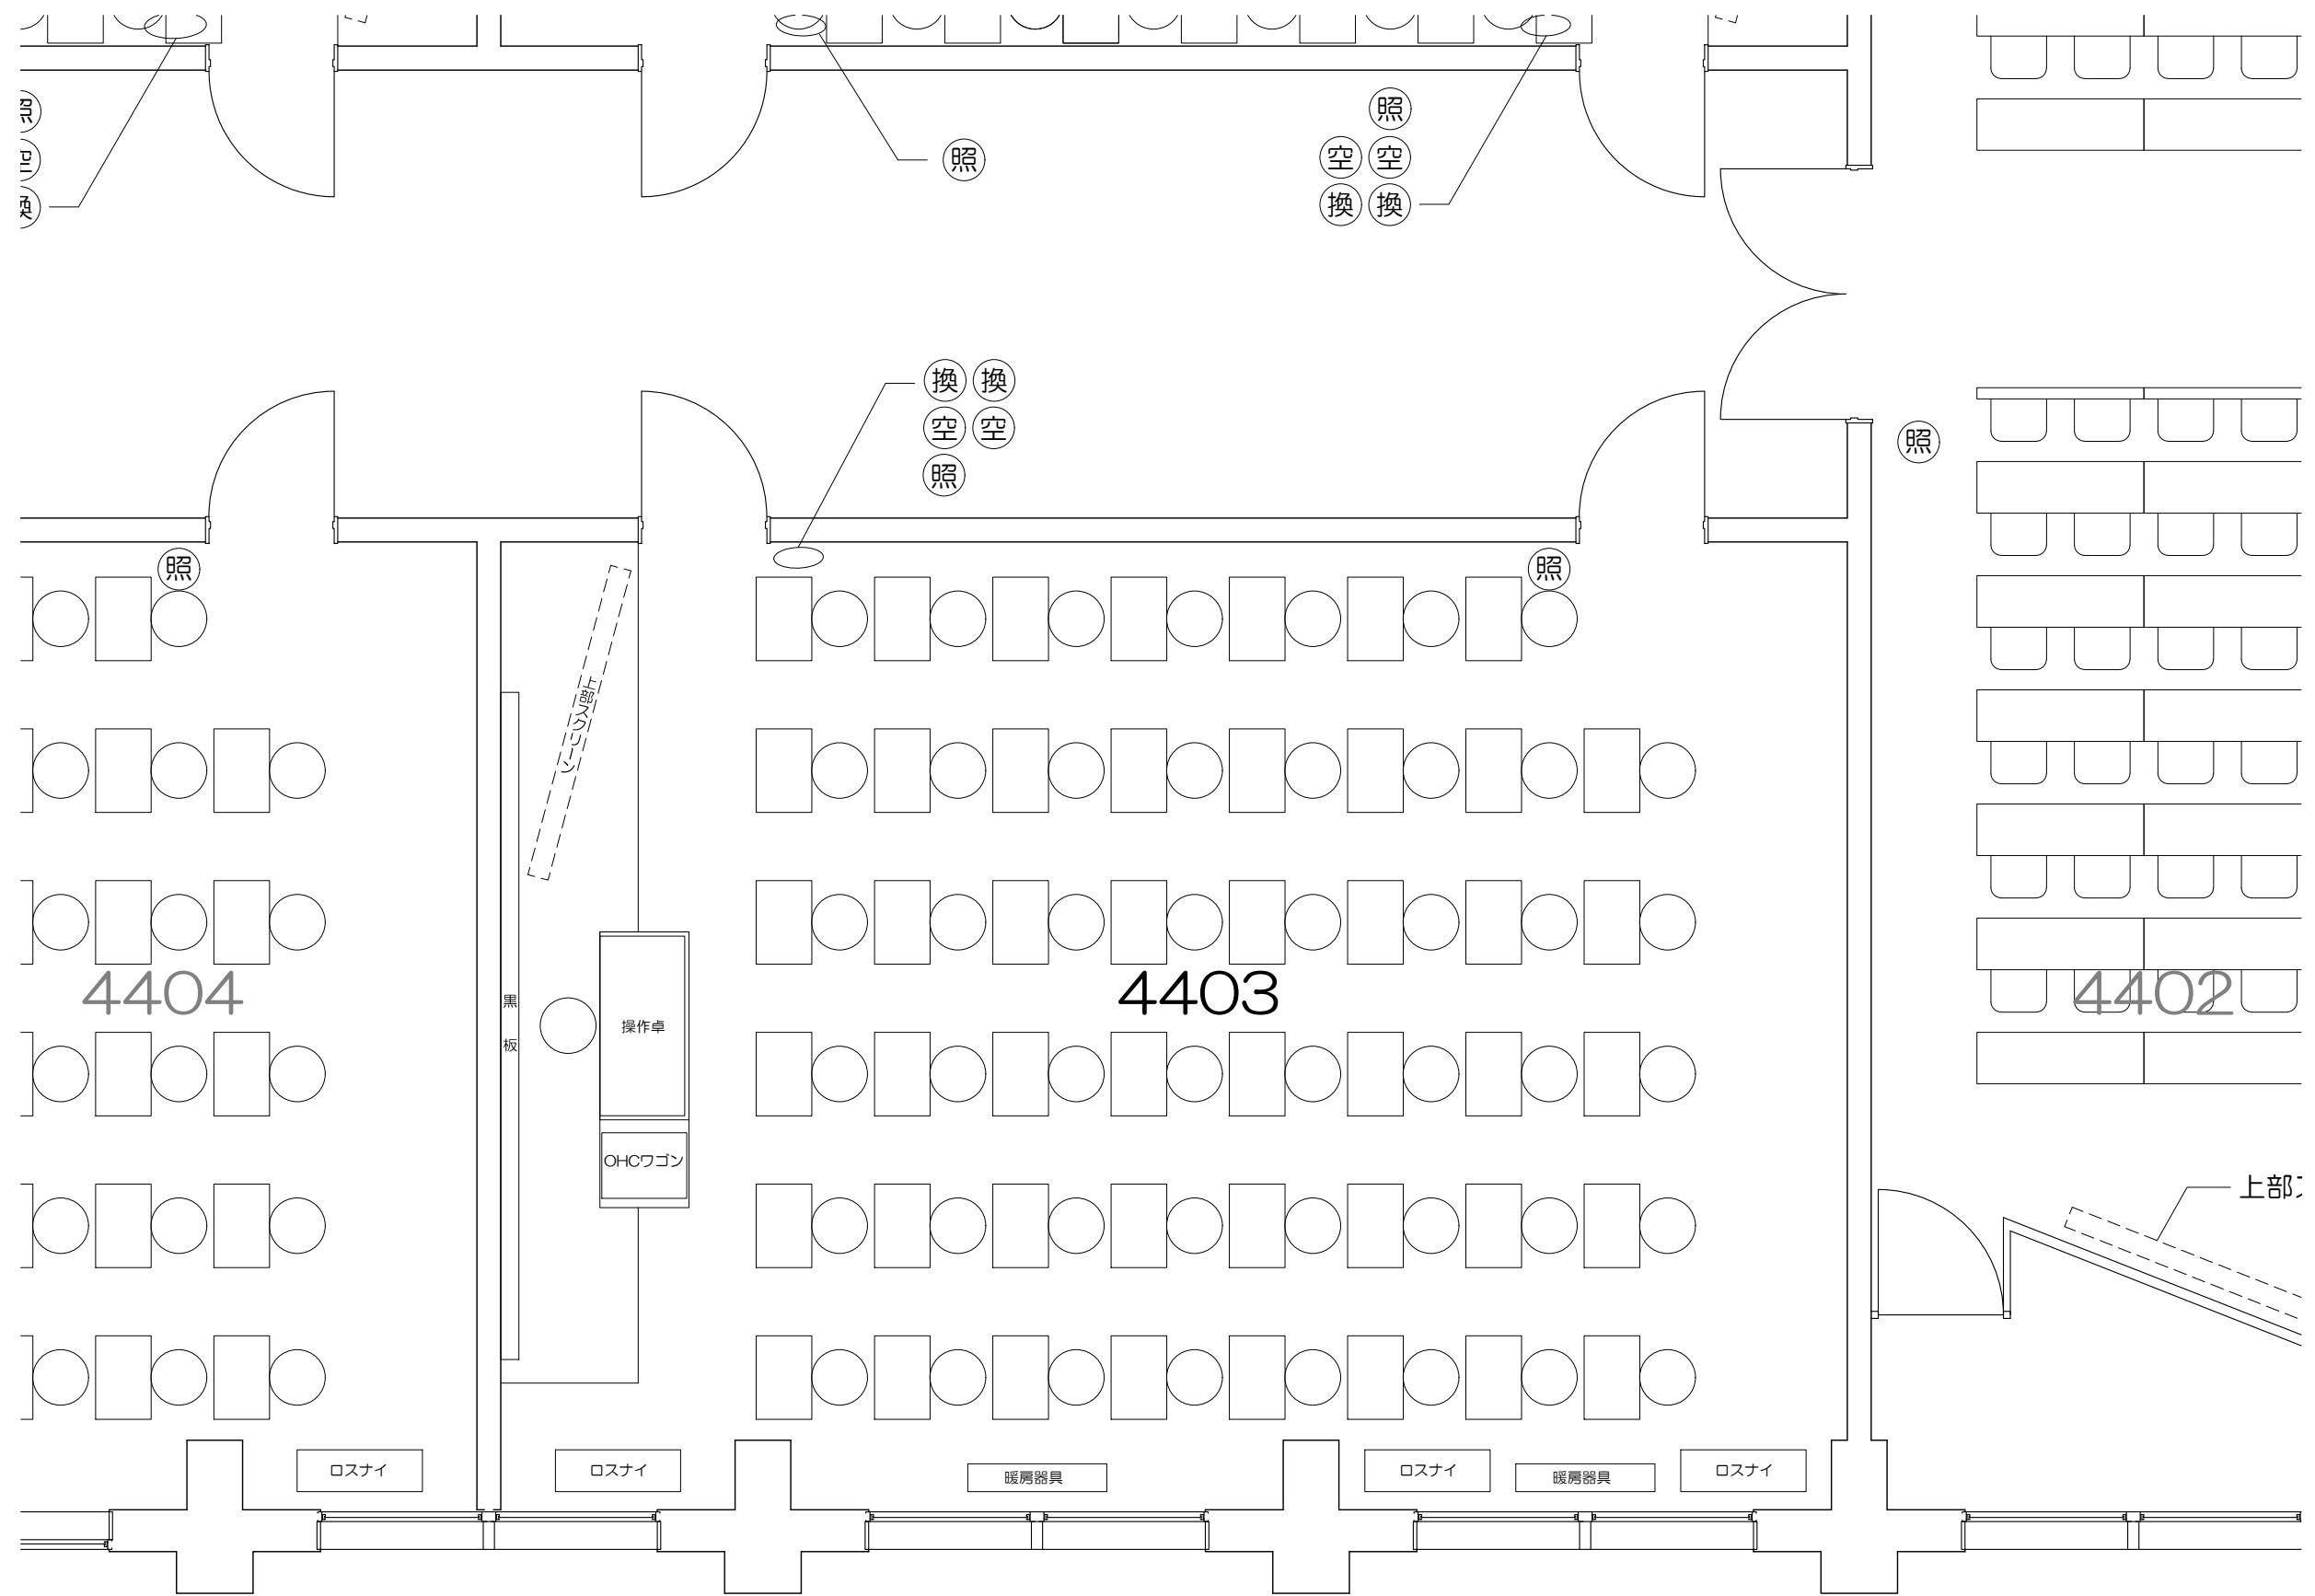


凡例 (照) : 照明スイッチ (空) : 空調スイッチ (換) : 換気スイッチ

0 50cm 1m 2m 5m

Scale=1:50

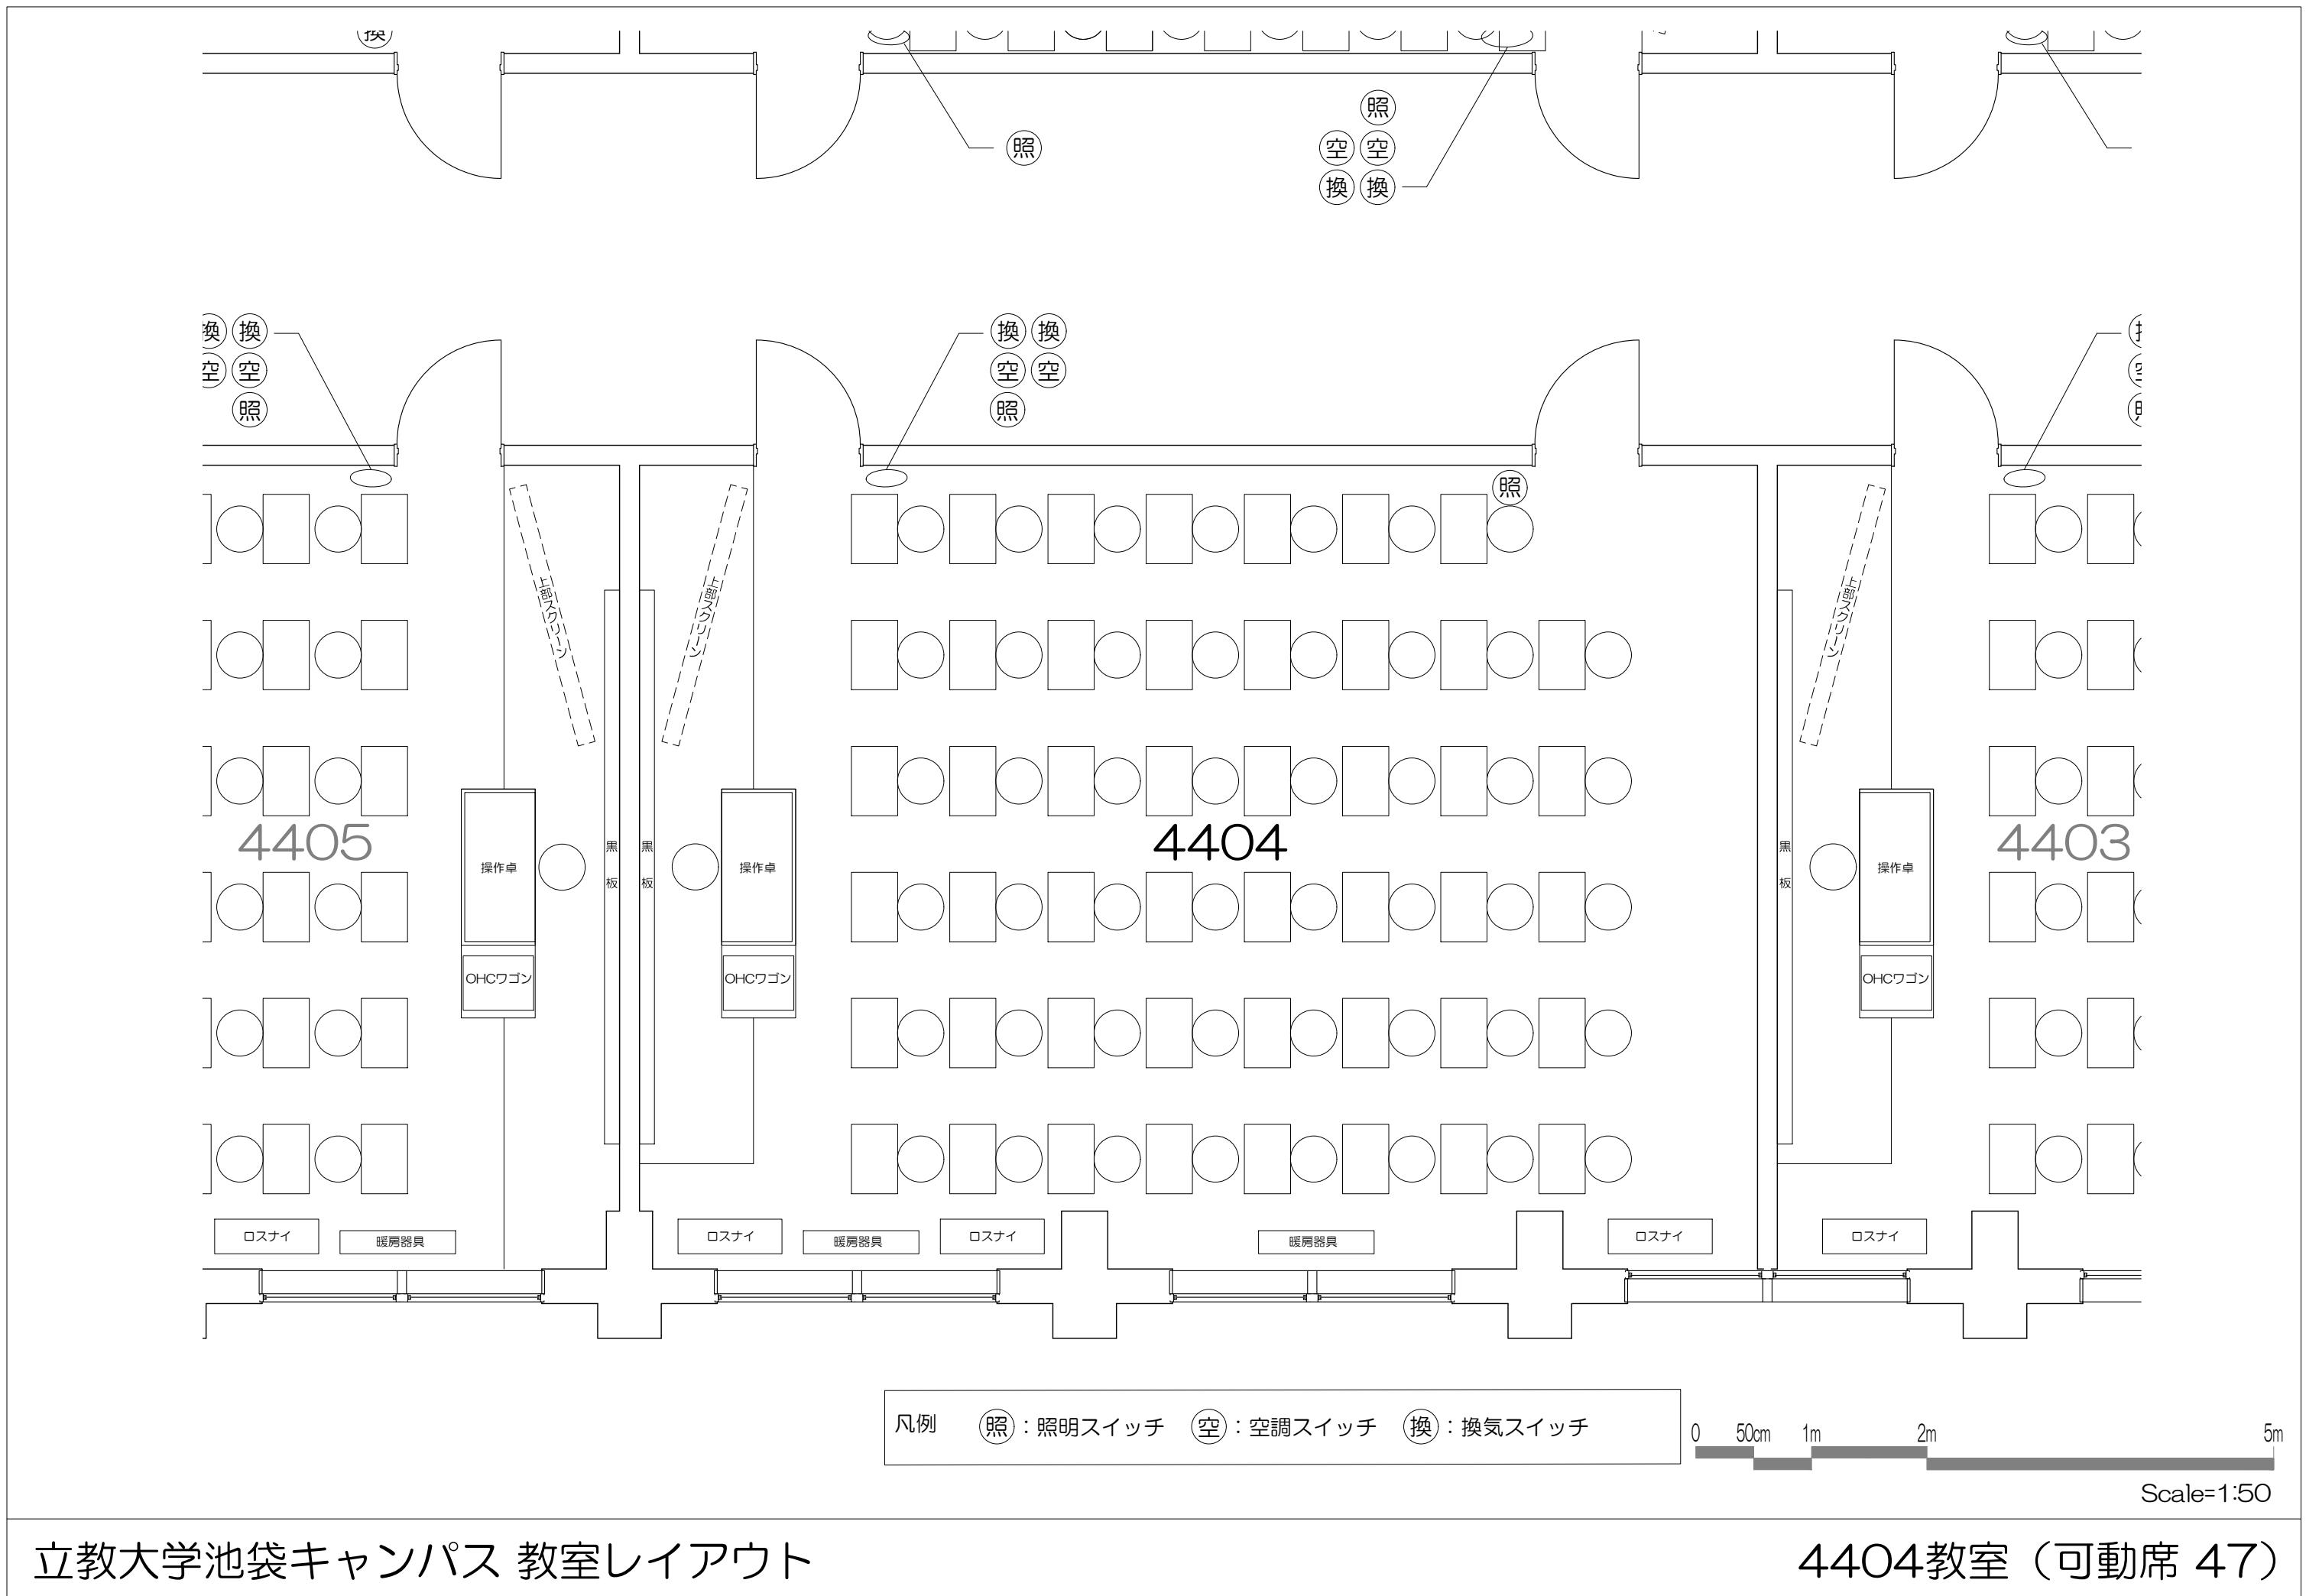

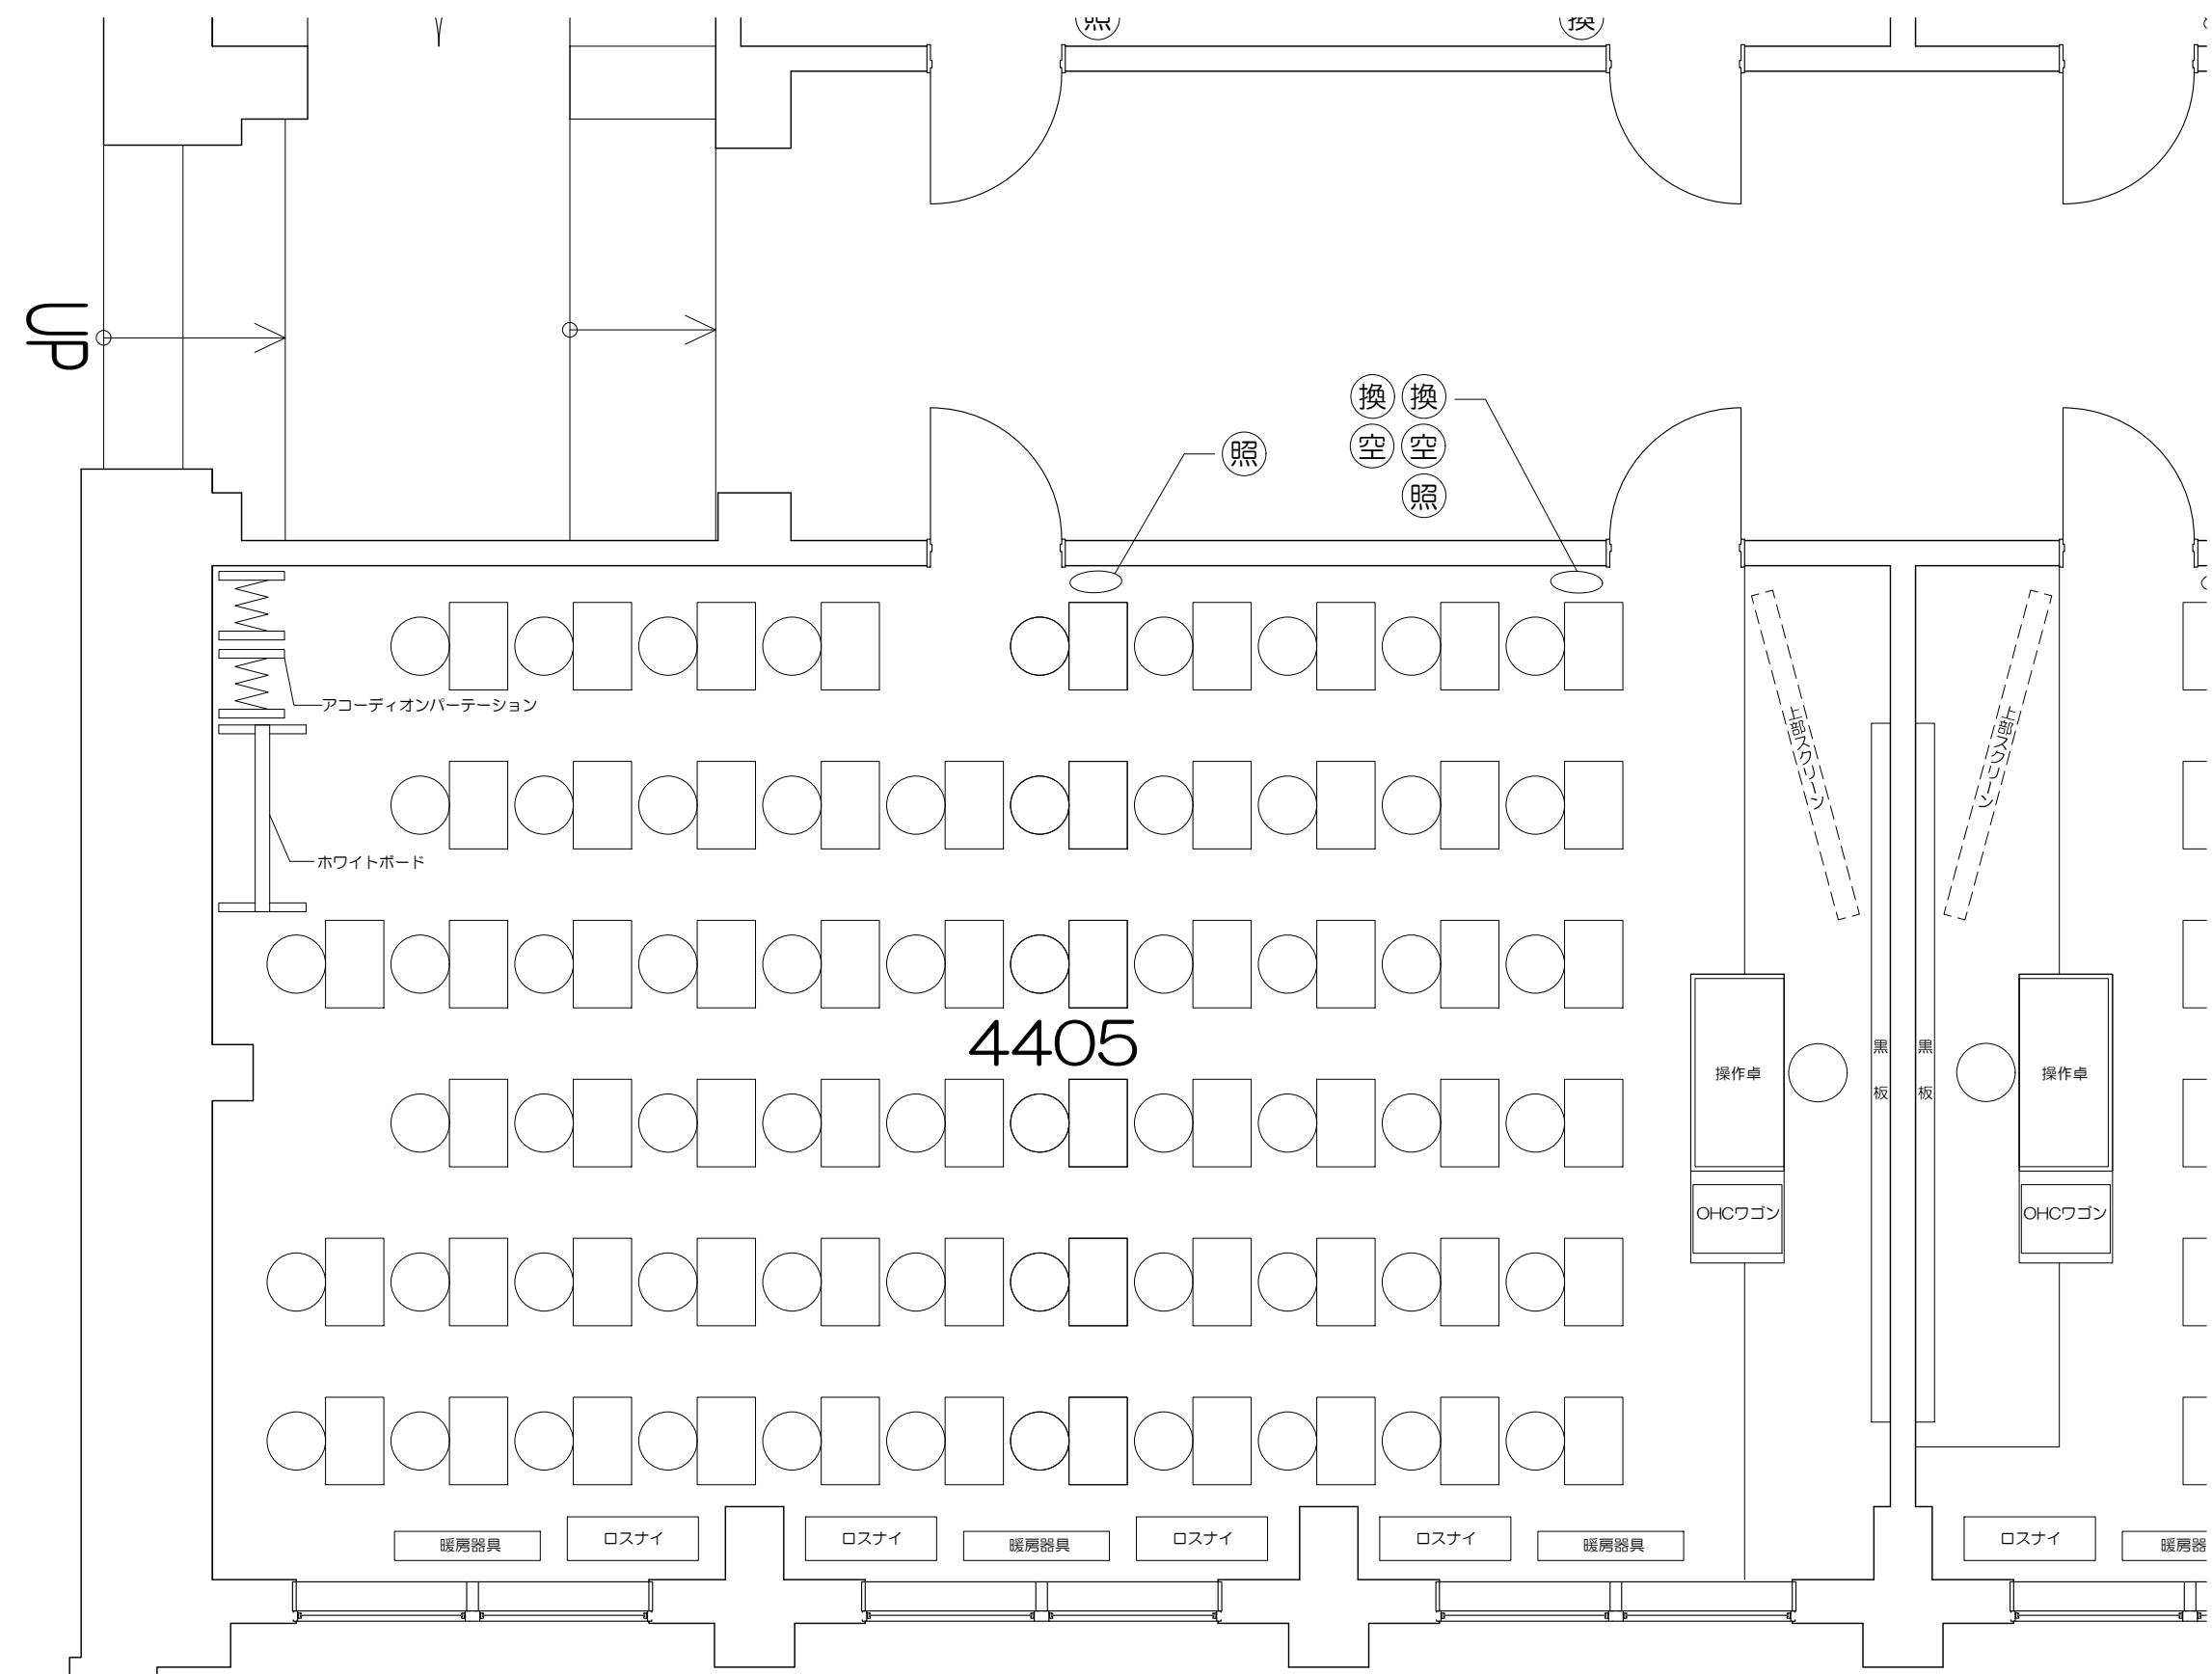


凡例 (照) : 照明スイッチ (空) : 空調スイッチ (換) : 換気スイッチ




凡例 (照) : 照明スイッチ (空) : 空調スイッチ (換) : 換気スイッチ

0 50cm 1m 2m 5m


Scale=1:60

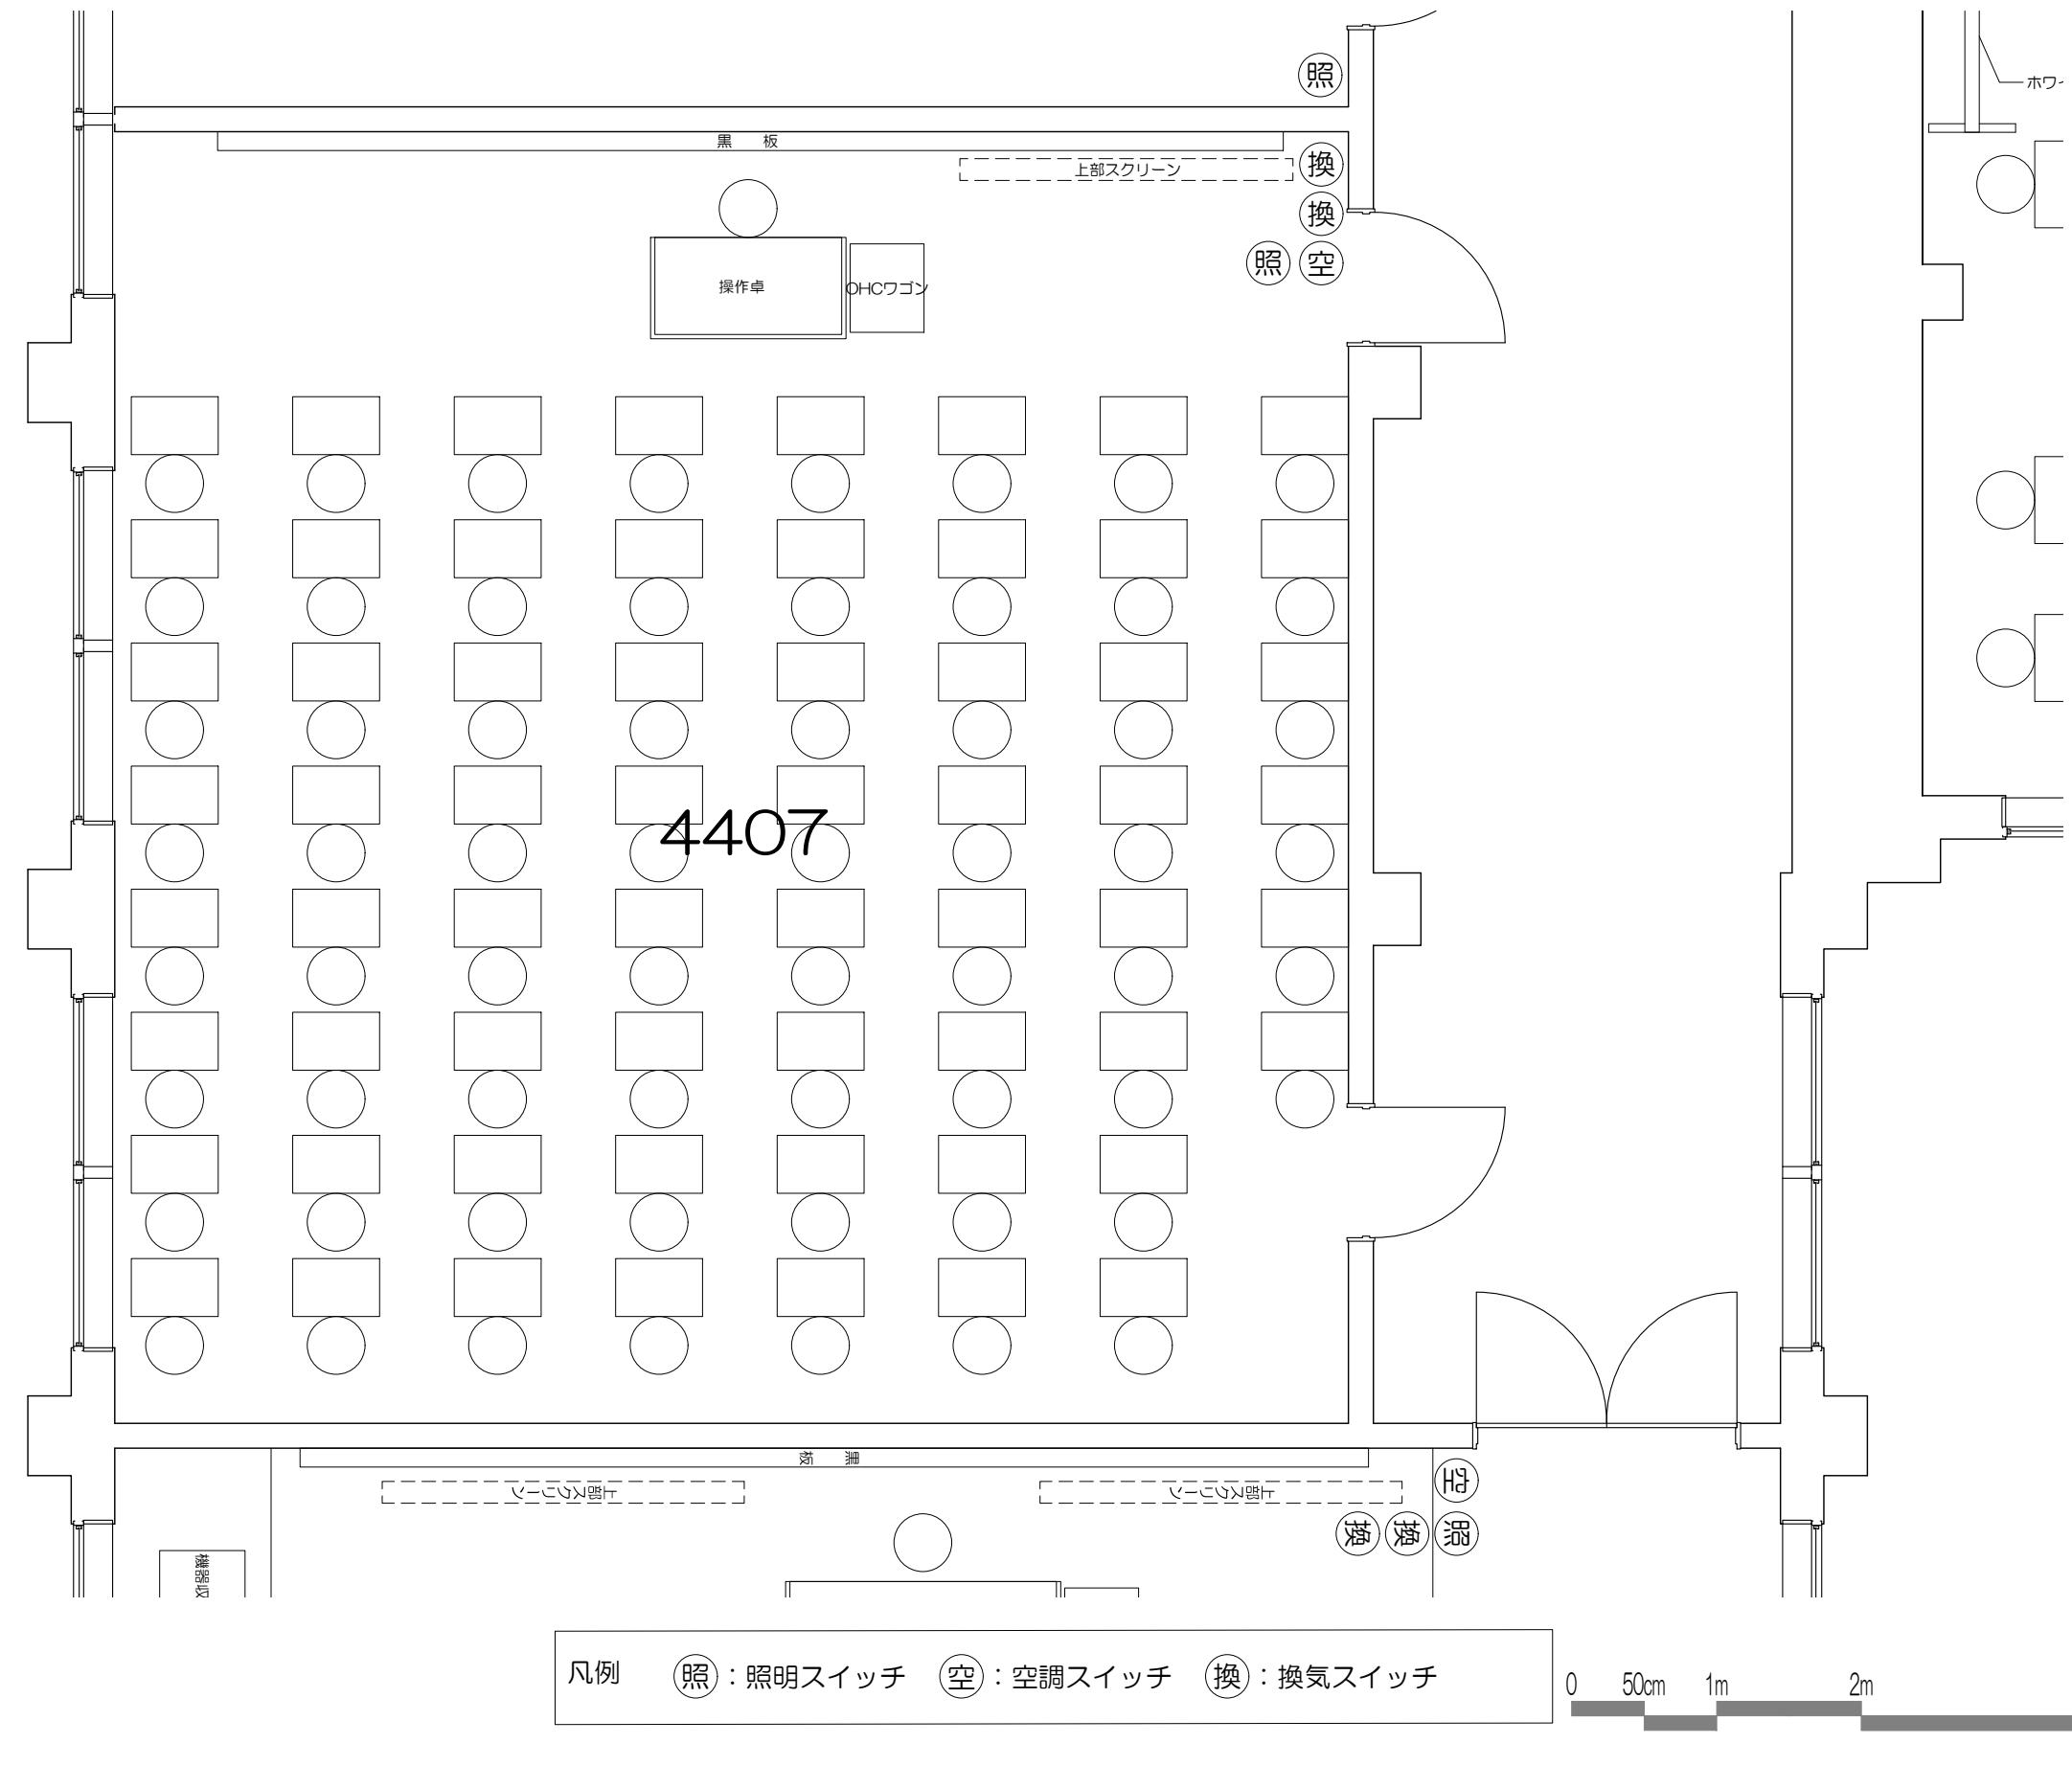


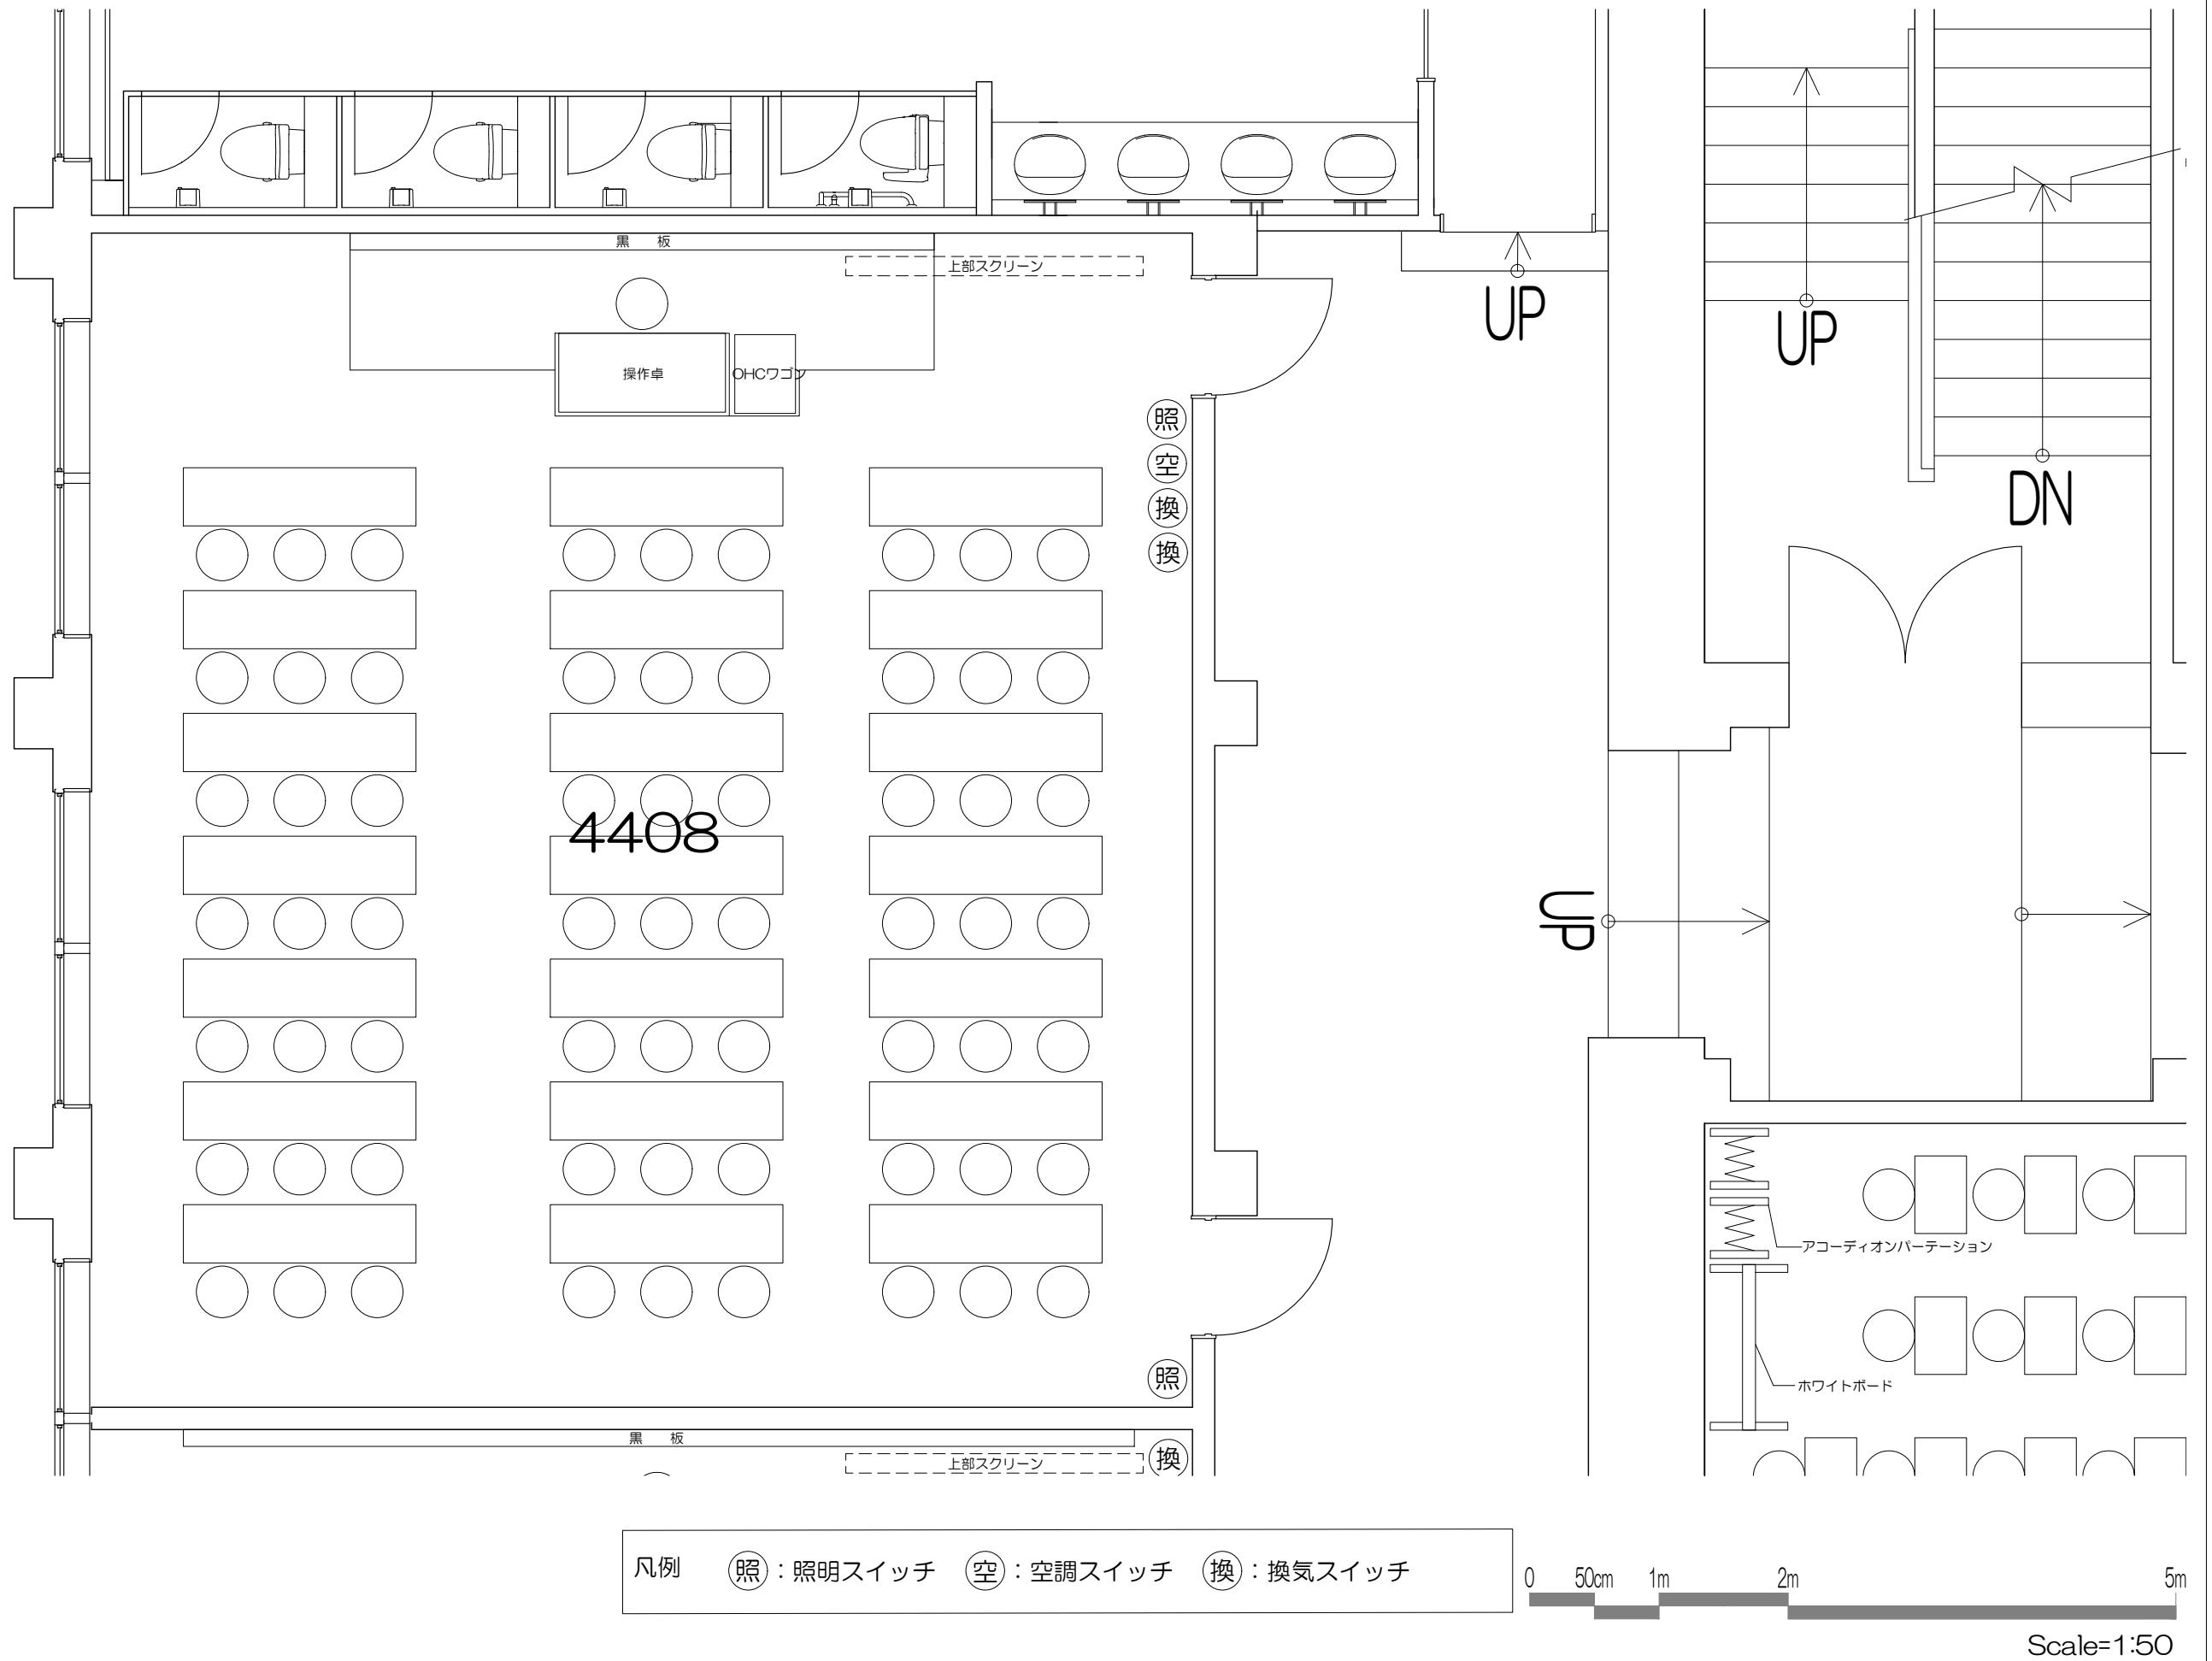

立教大学池袋キャンパス 教室レイアウト

4408教室 (可動席 63)

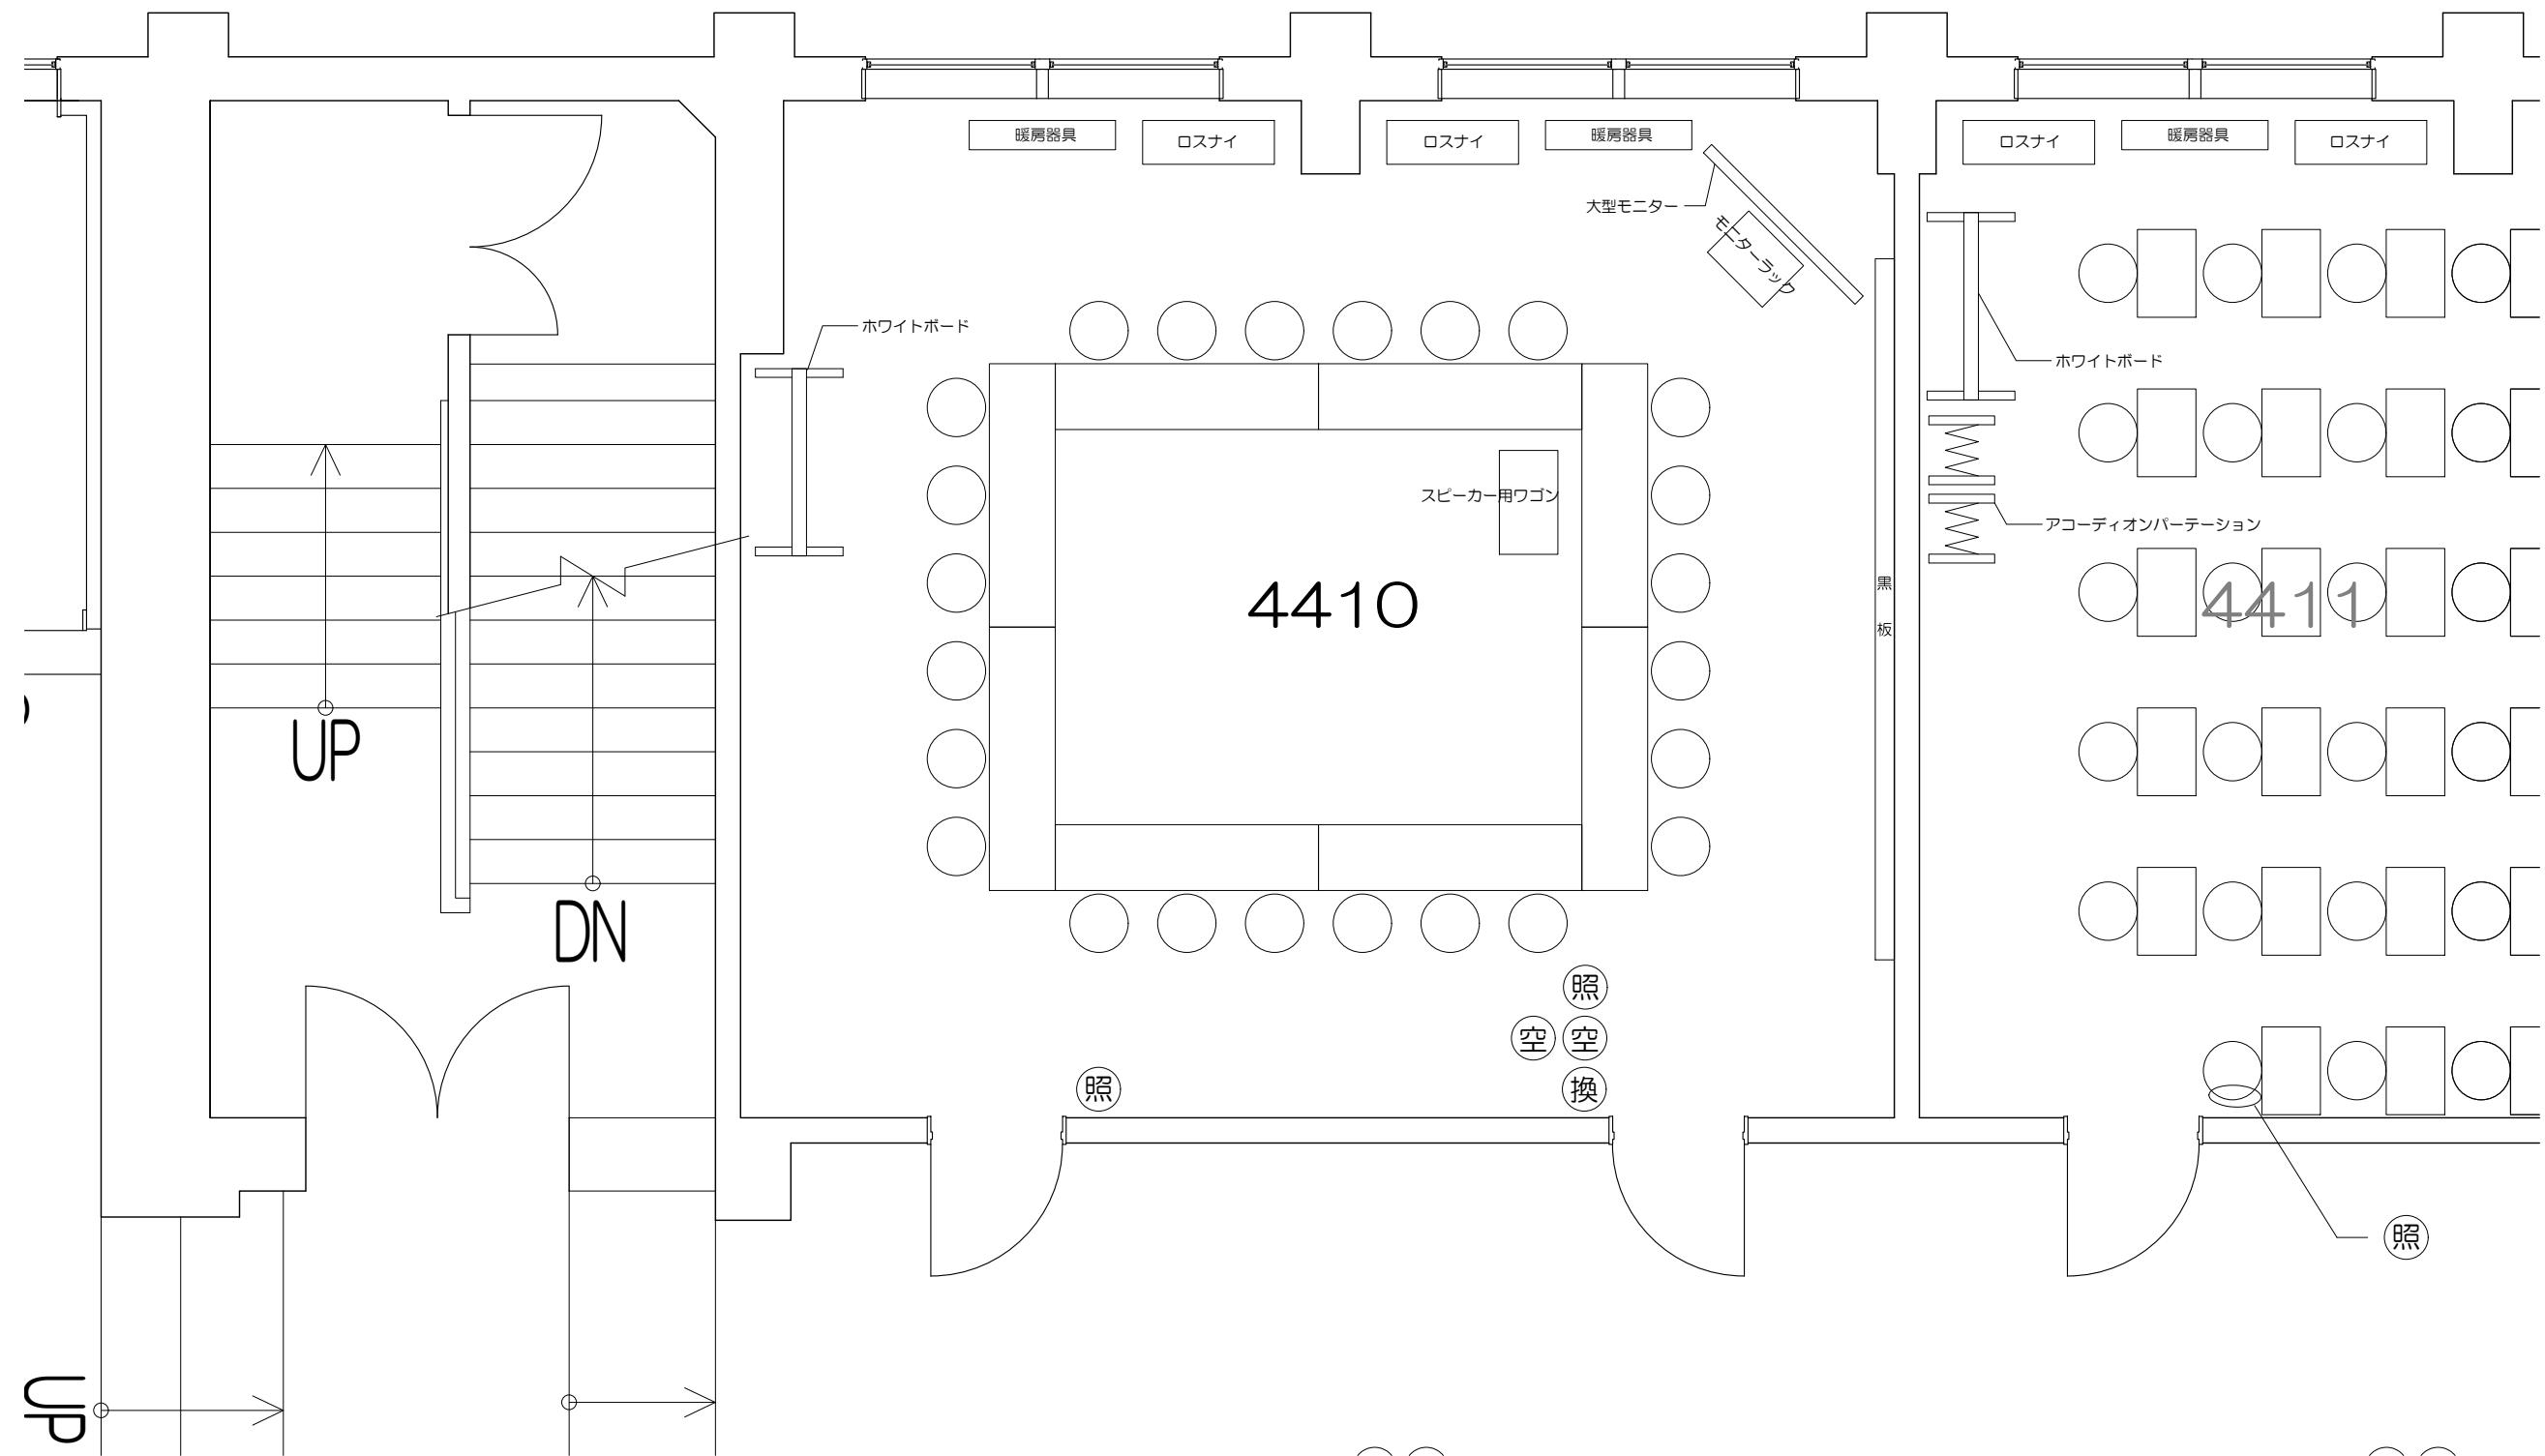

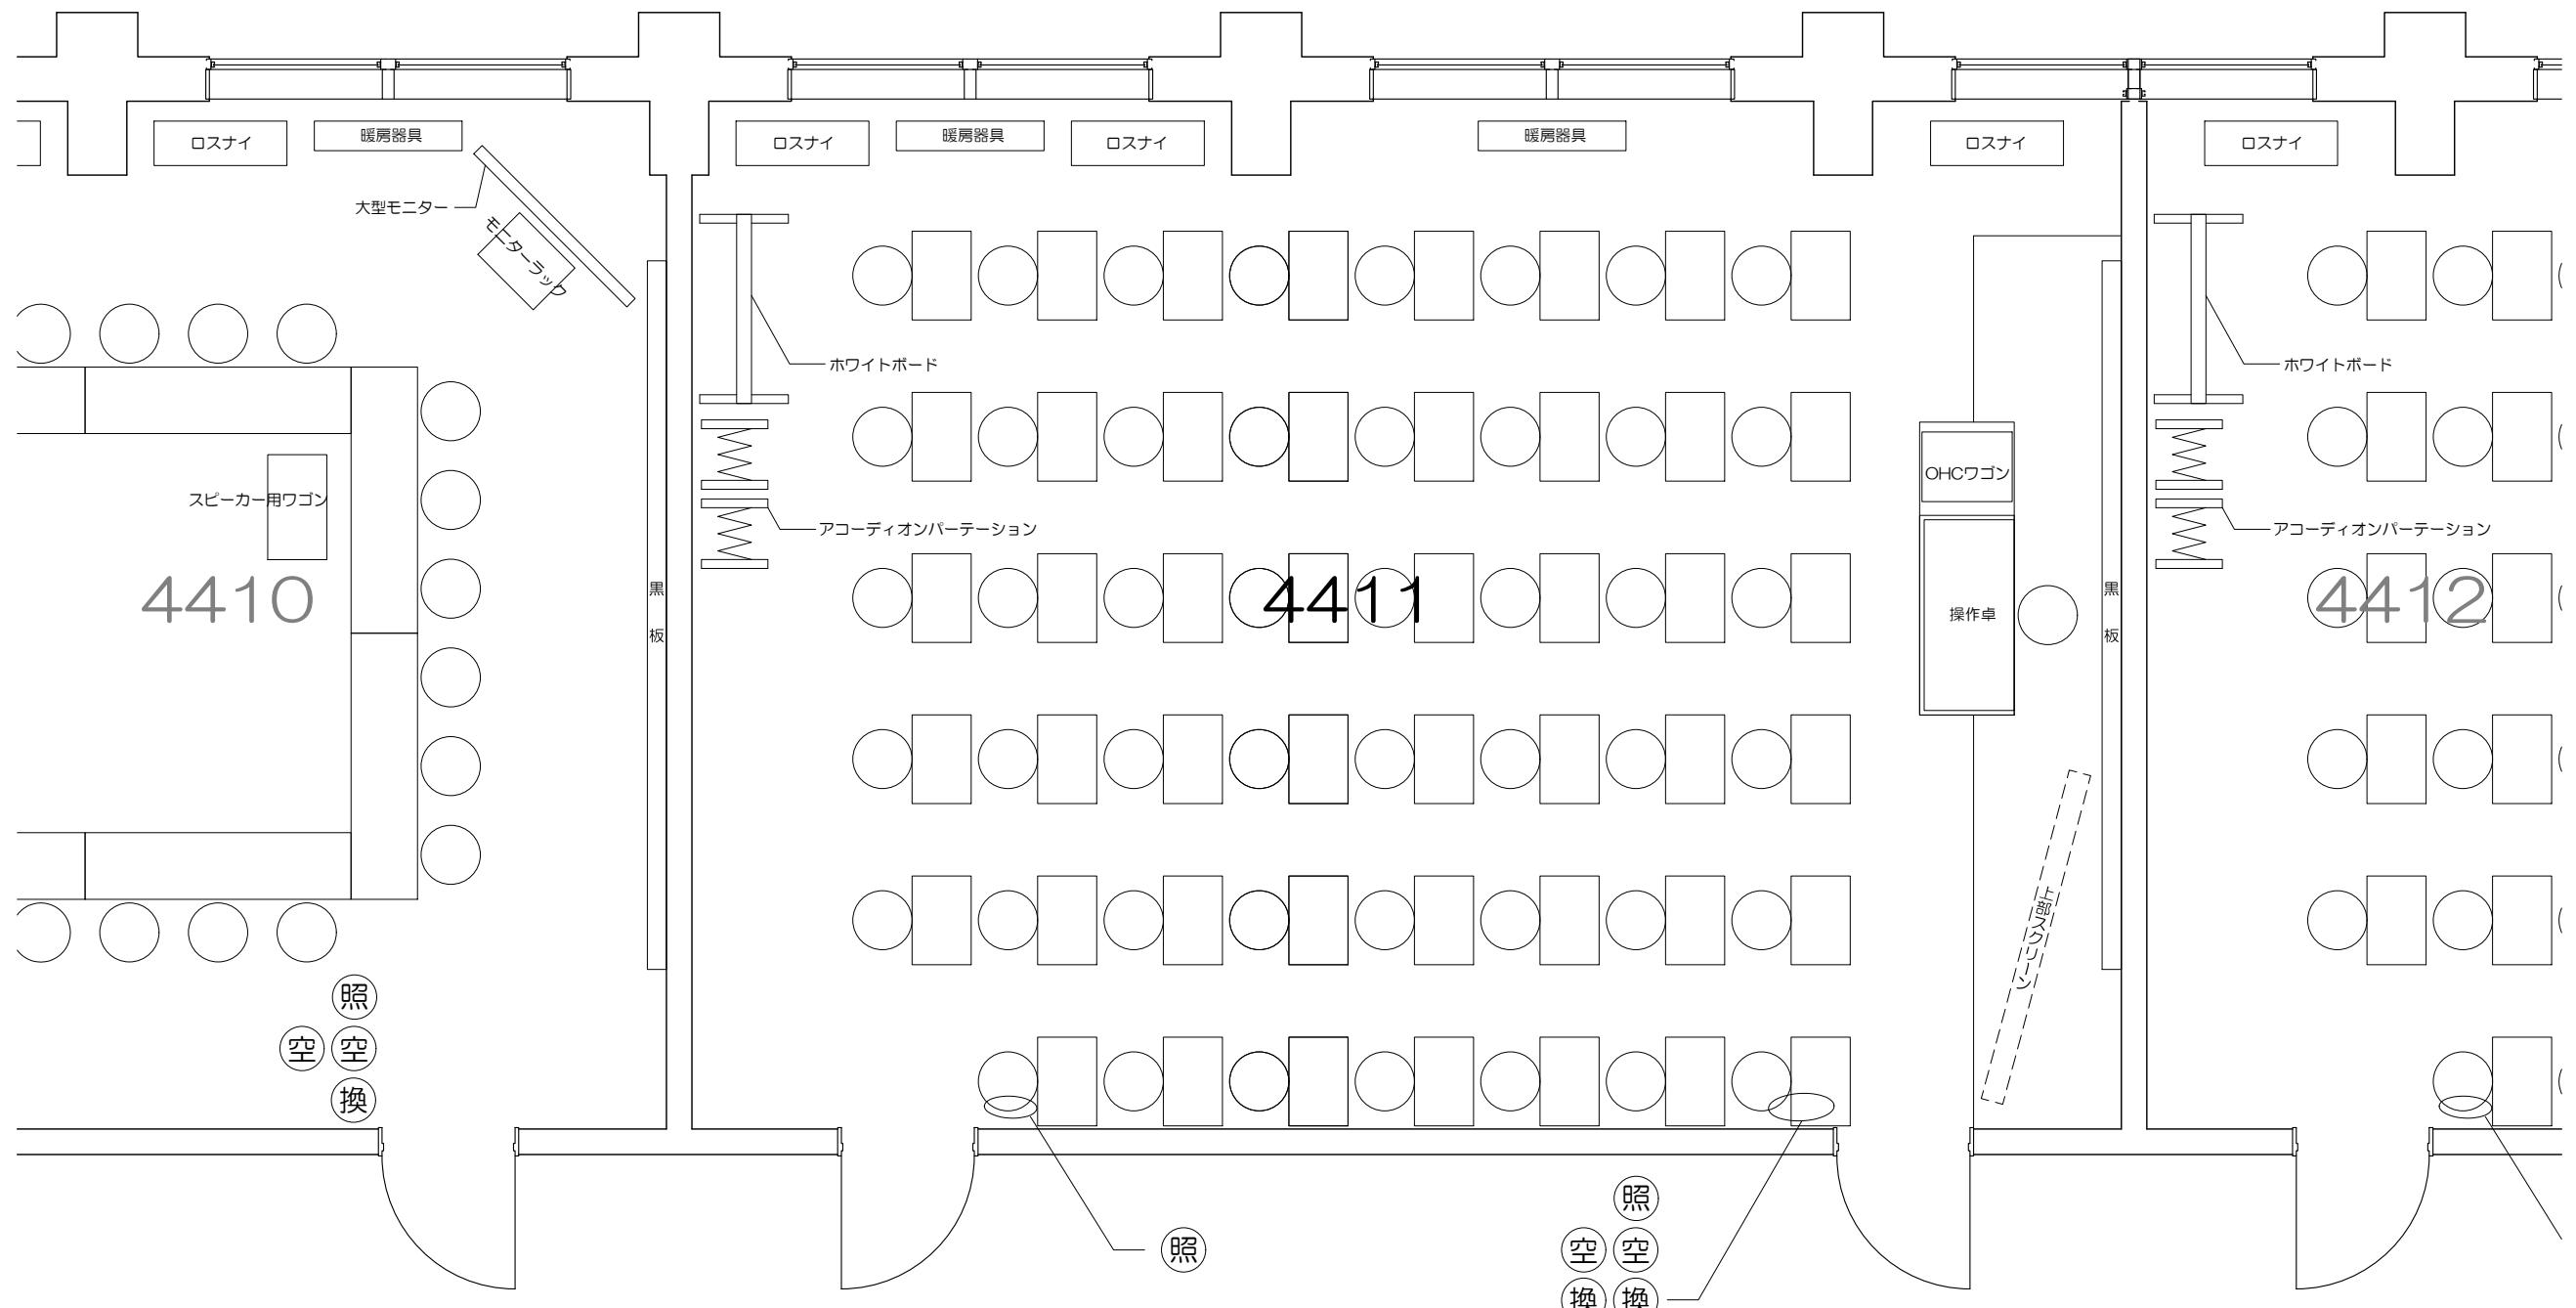

凡例 (照) : 照明スイッチ (空) : 空調スイッチ (換) : 換気スイッチ

A horizontal scale bar with markings at 0, 50cm, 1m, 2m, and 5m. The first 50cm segment is shaded grey, while the remaining segments are white with black outlines.

Scale=1:50

立教大学池袋キャンパス 教室レイアウト

4411教室（可動席 47）

(図面サイズ: A3) 20251220

