


凡例




内線電話




可動席 (1人)

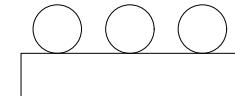

可動席 (3人)

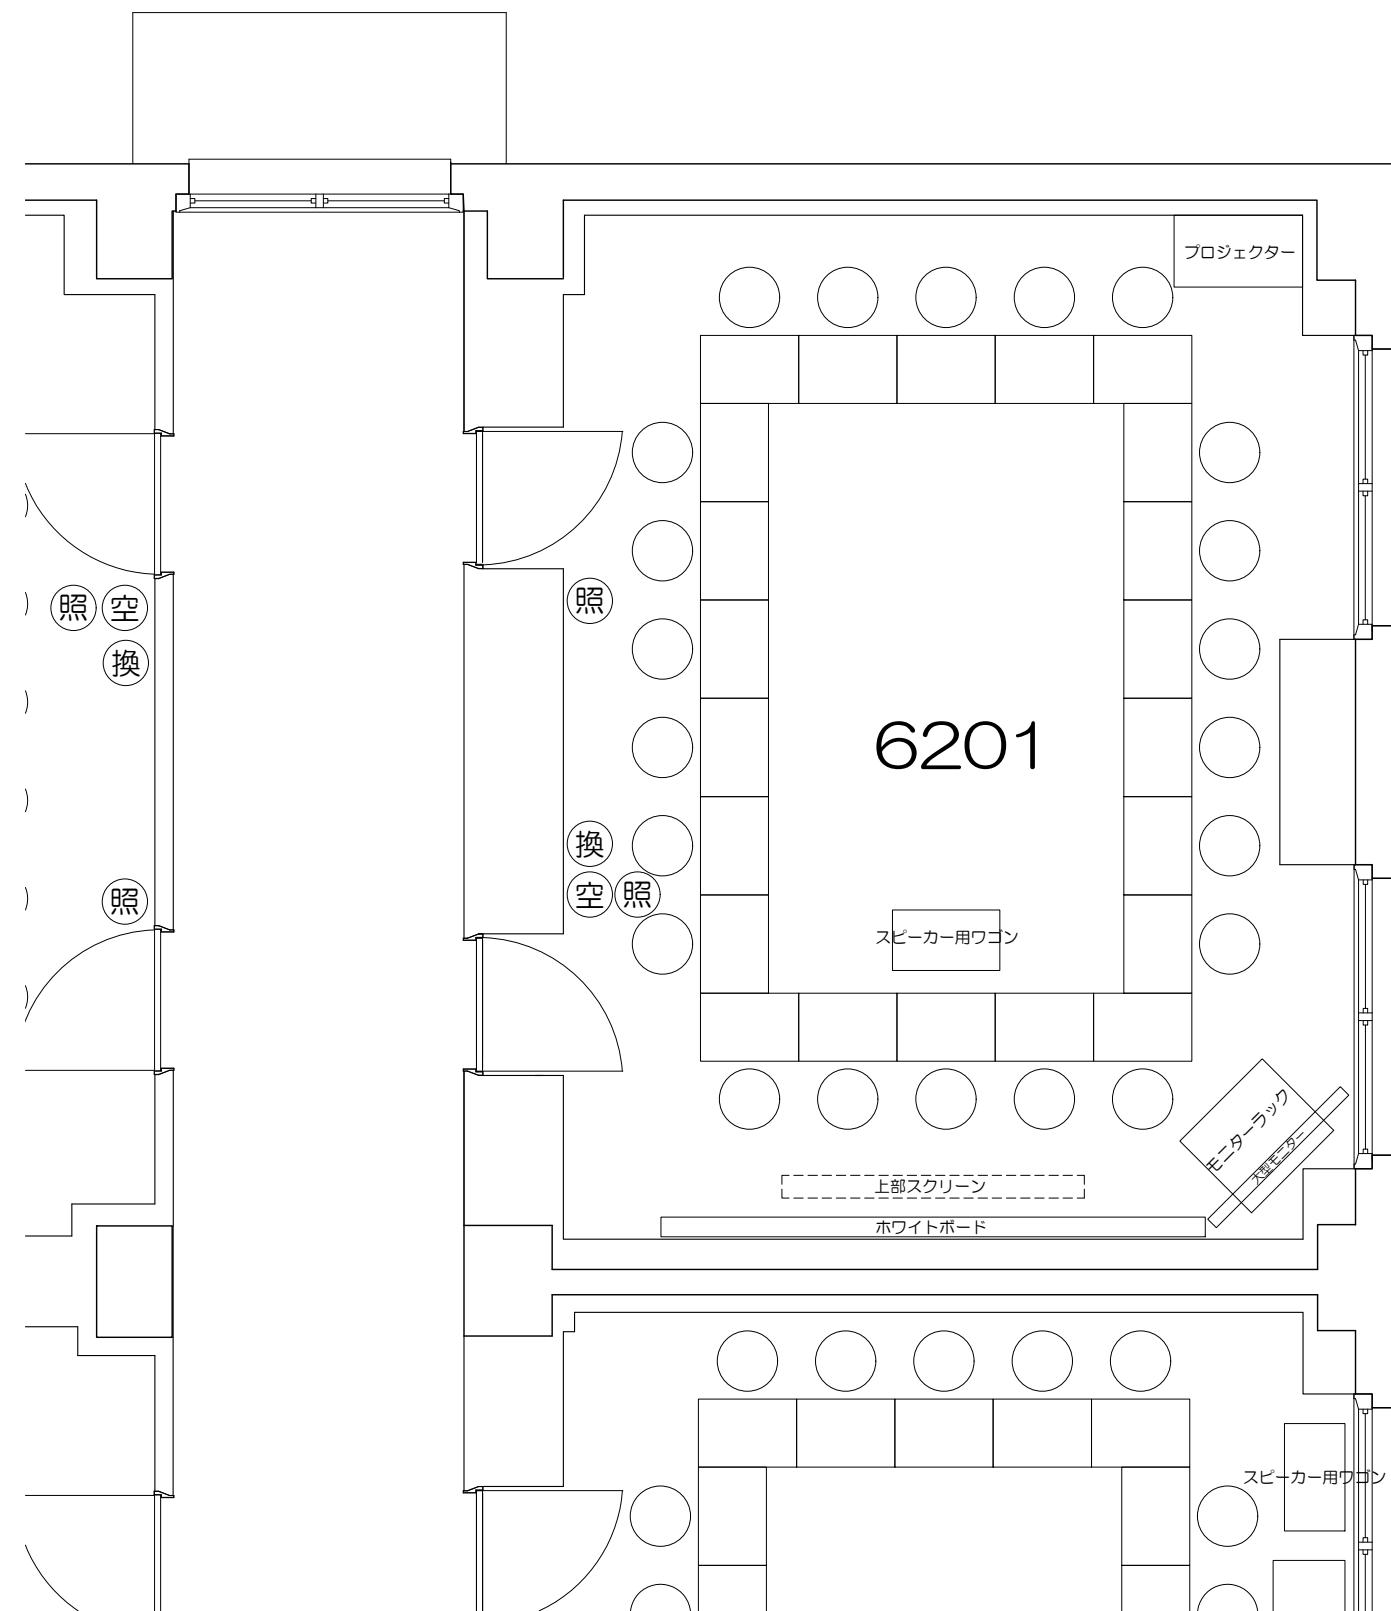

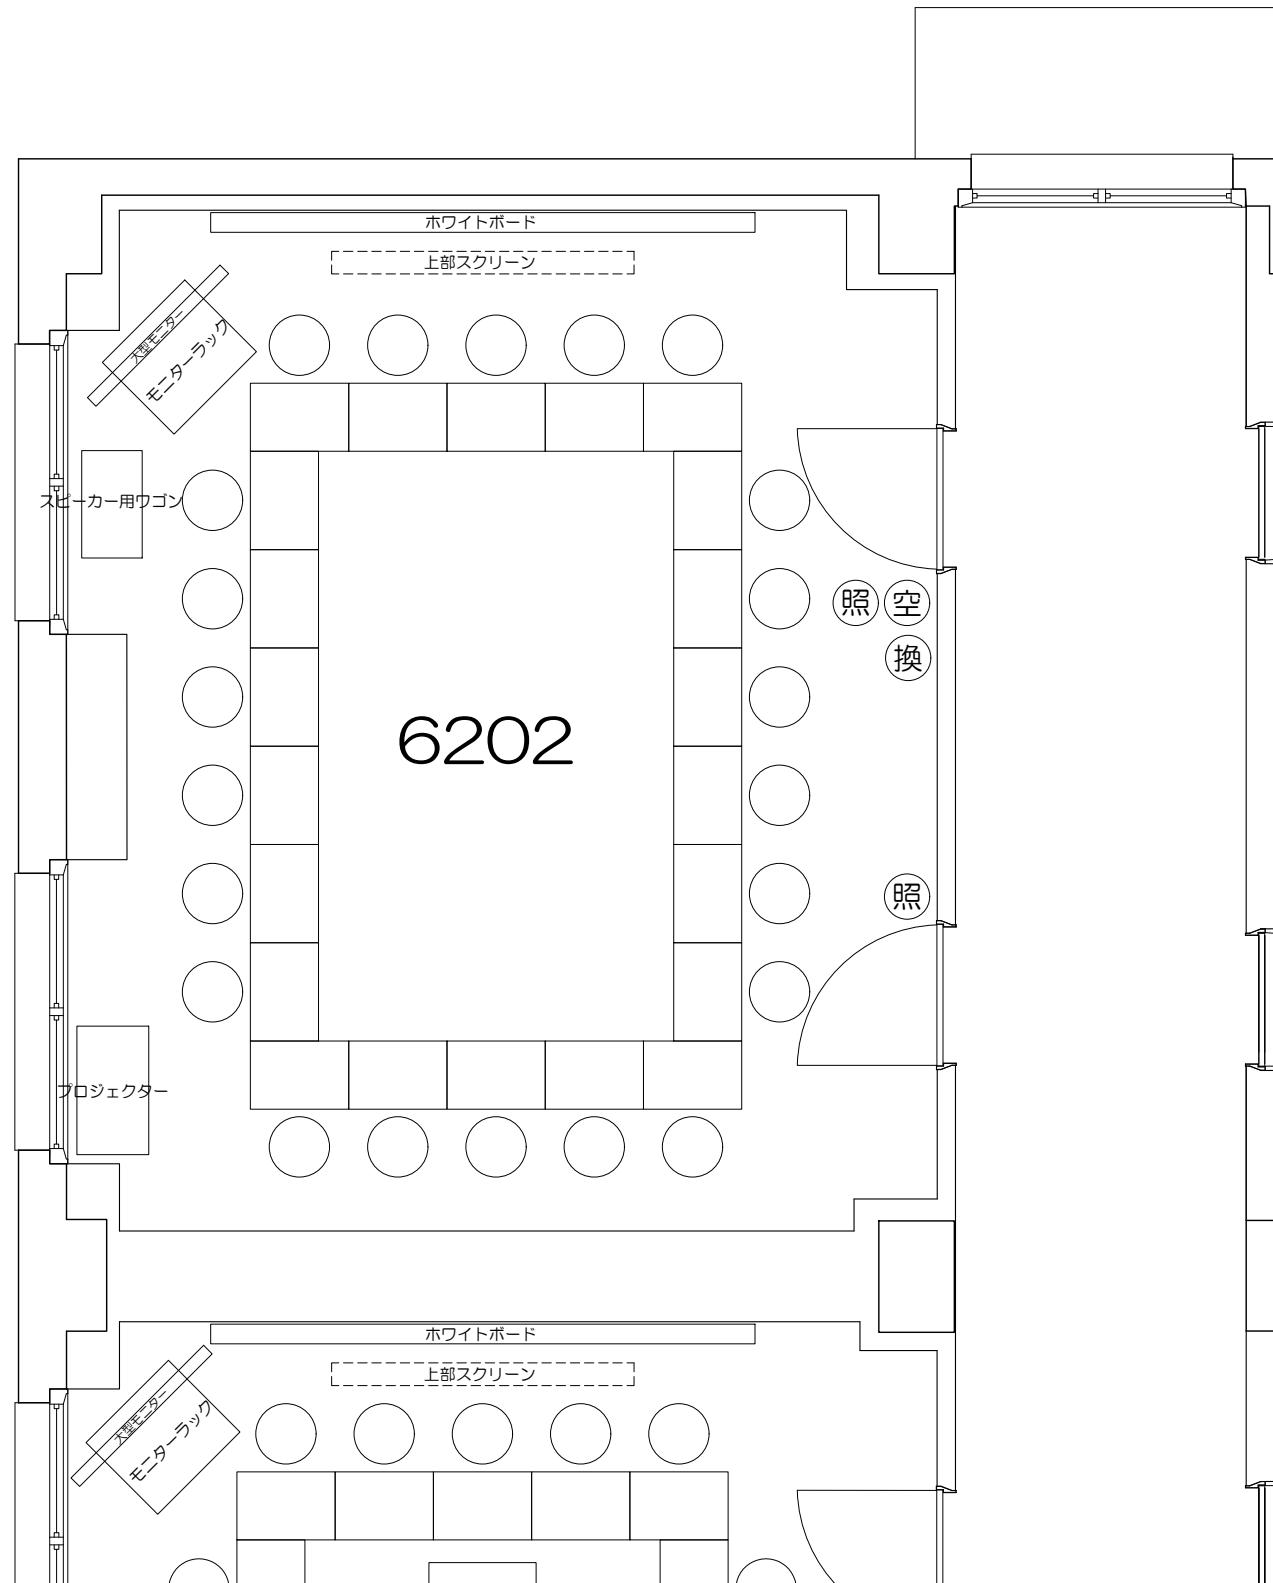

凡例



: 照明スイッチ



: 空調スイッチ



: 換気スイッチ

0


50cm

1m

2m

5m

Scale=1:50

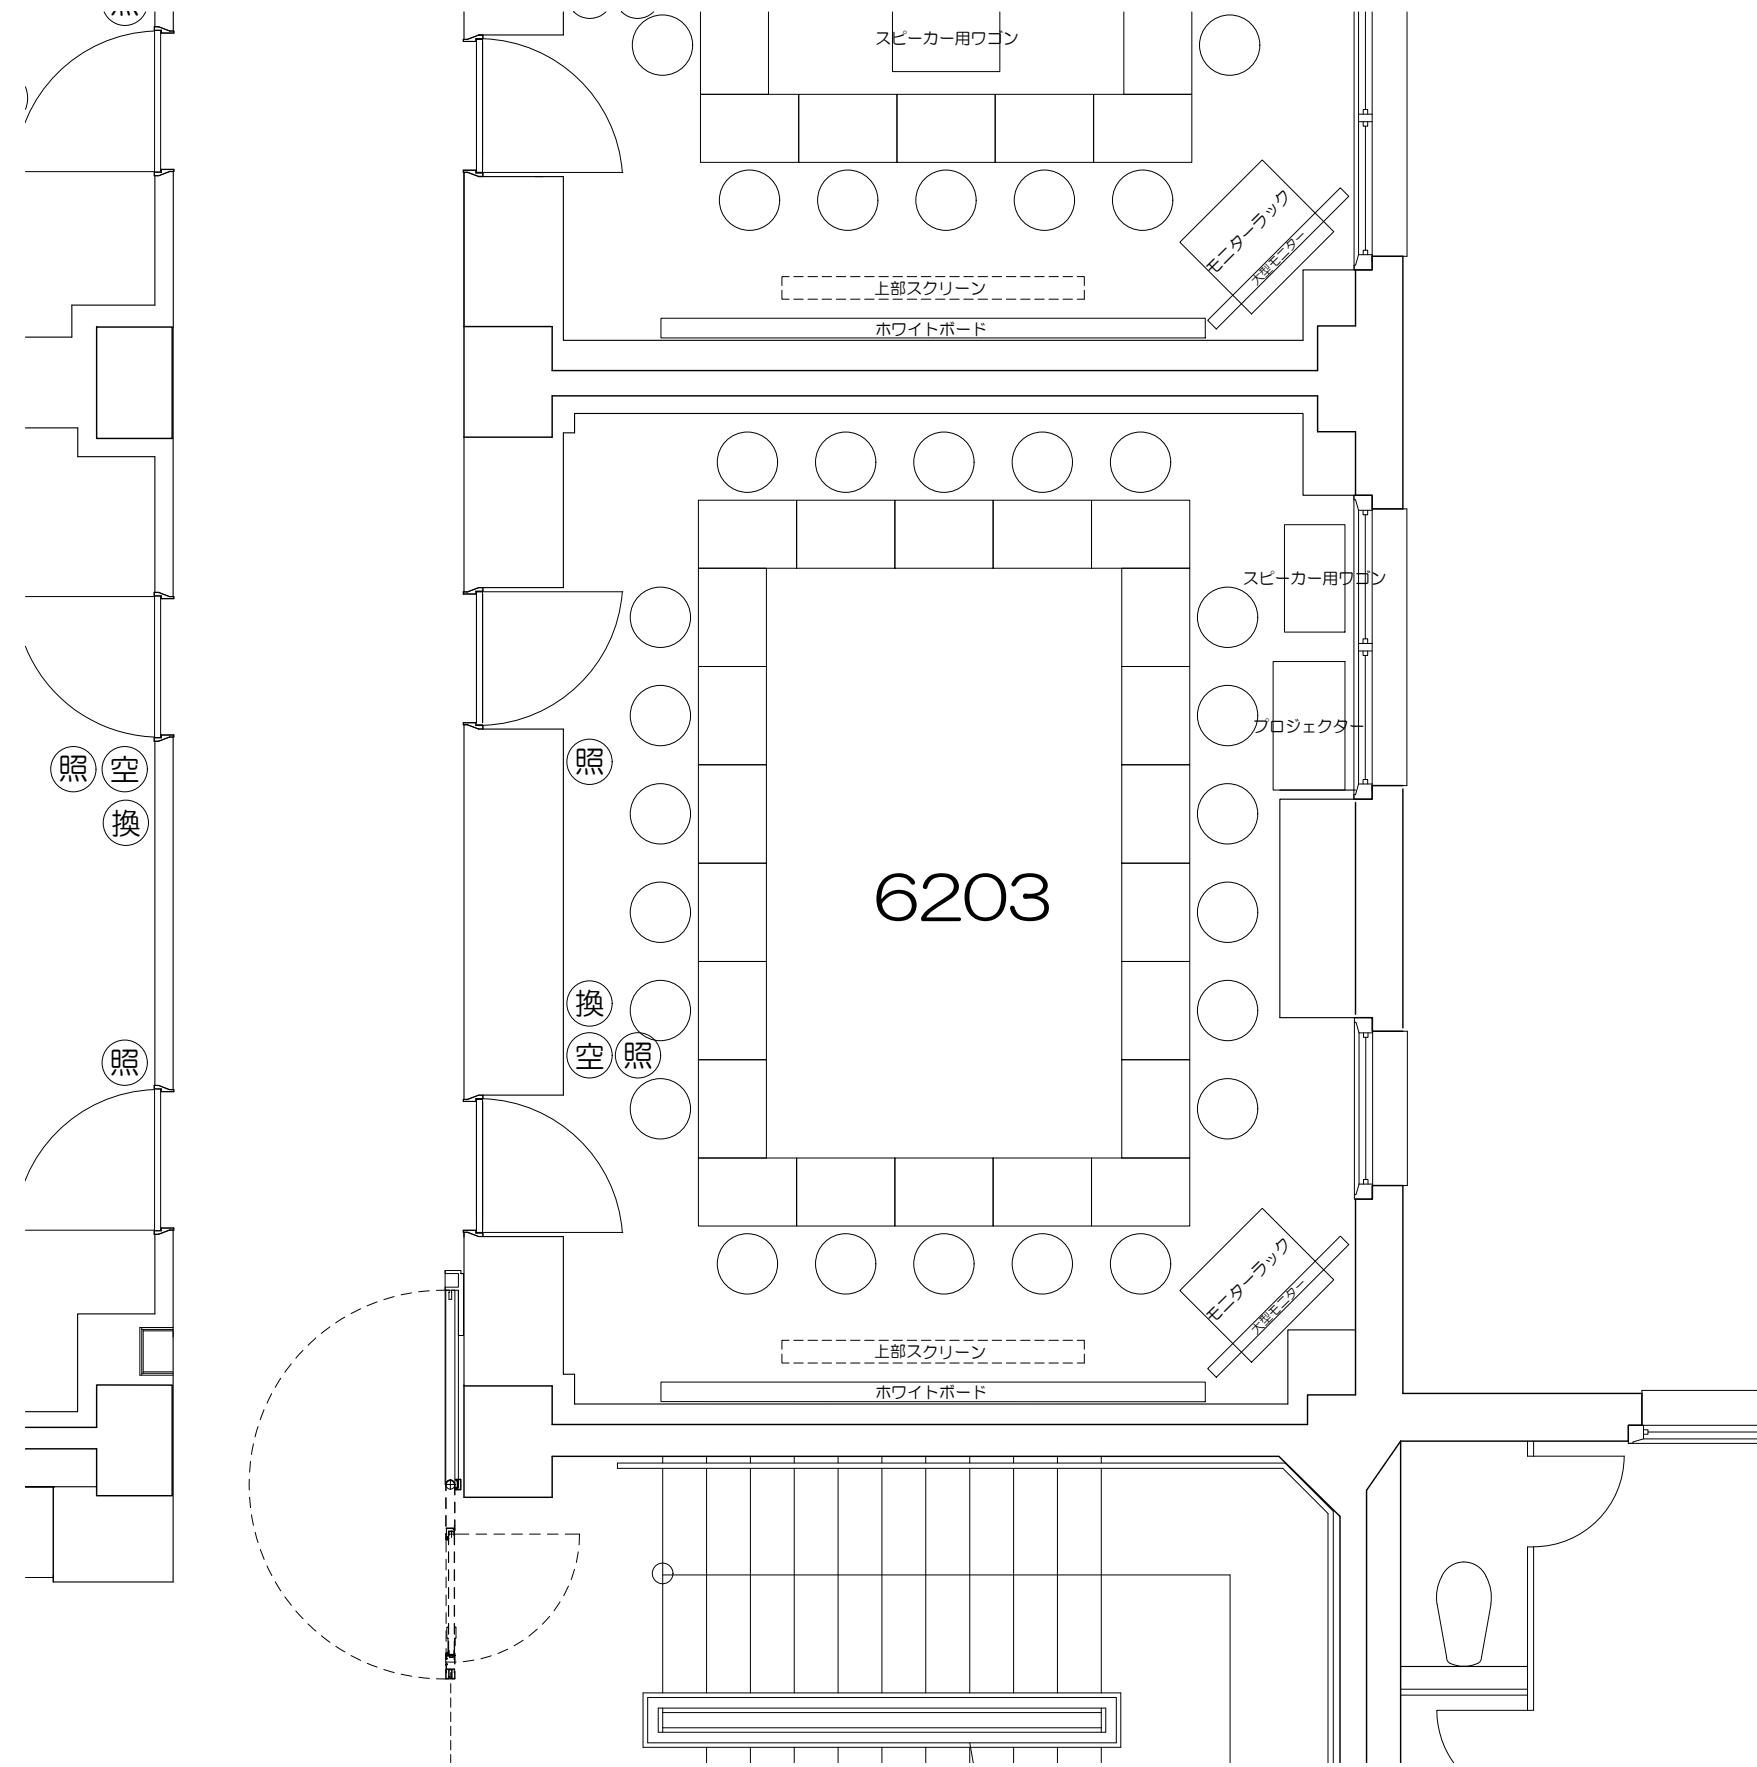

凡例 (照) : 照明スイッチ (空) : 空調スイッチ (換) : 換気スイッチ


0 50cm 1m 2m 5m


Scale=1:50

立教大学池袋キャンパス 教室レイアウト

6203教室（可動席 22）

(図面サイズ: A3) 20251220


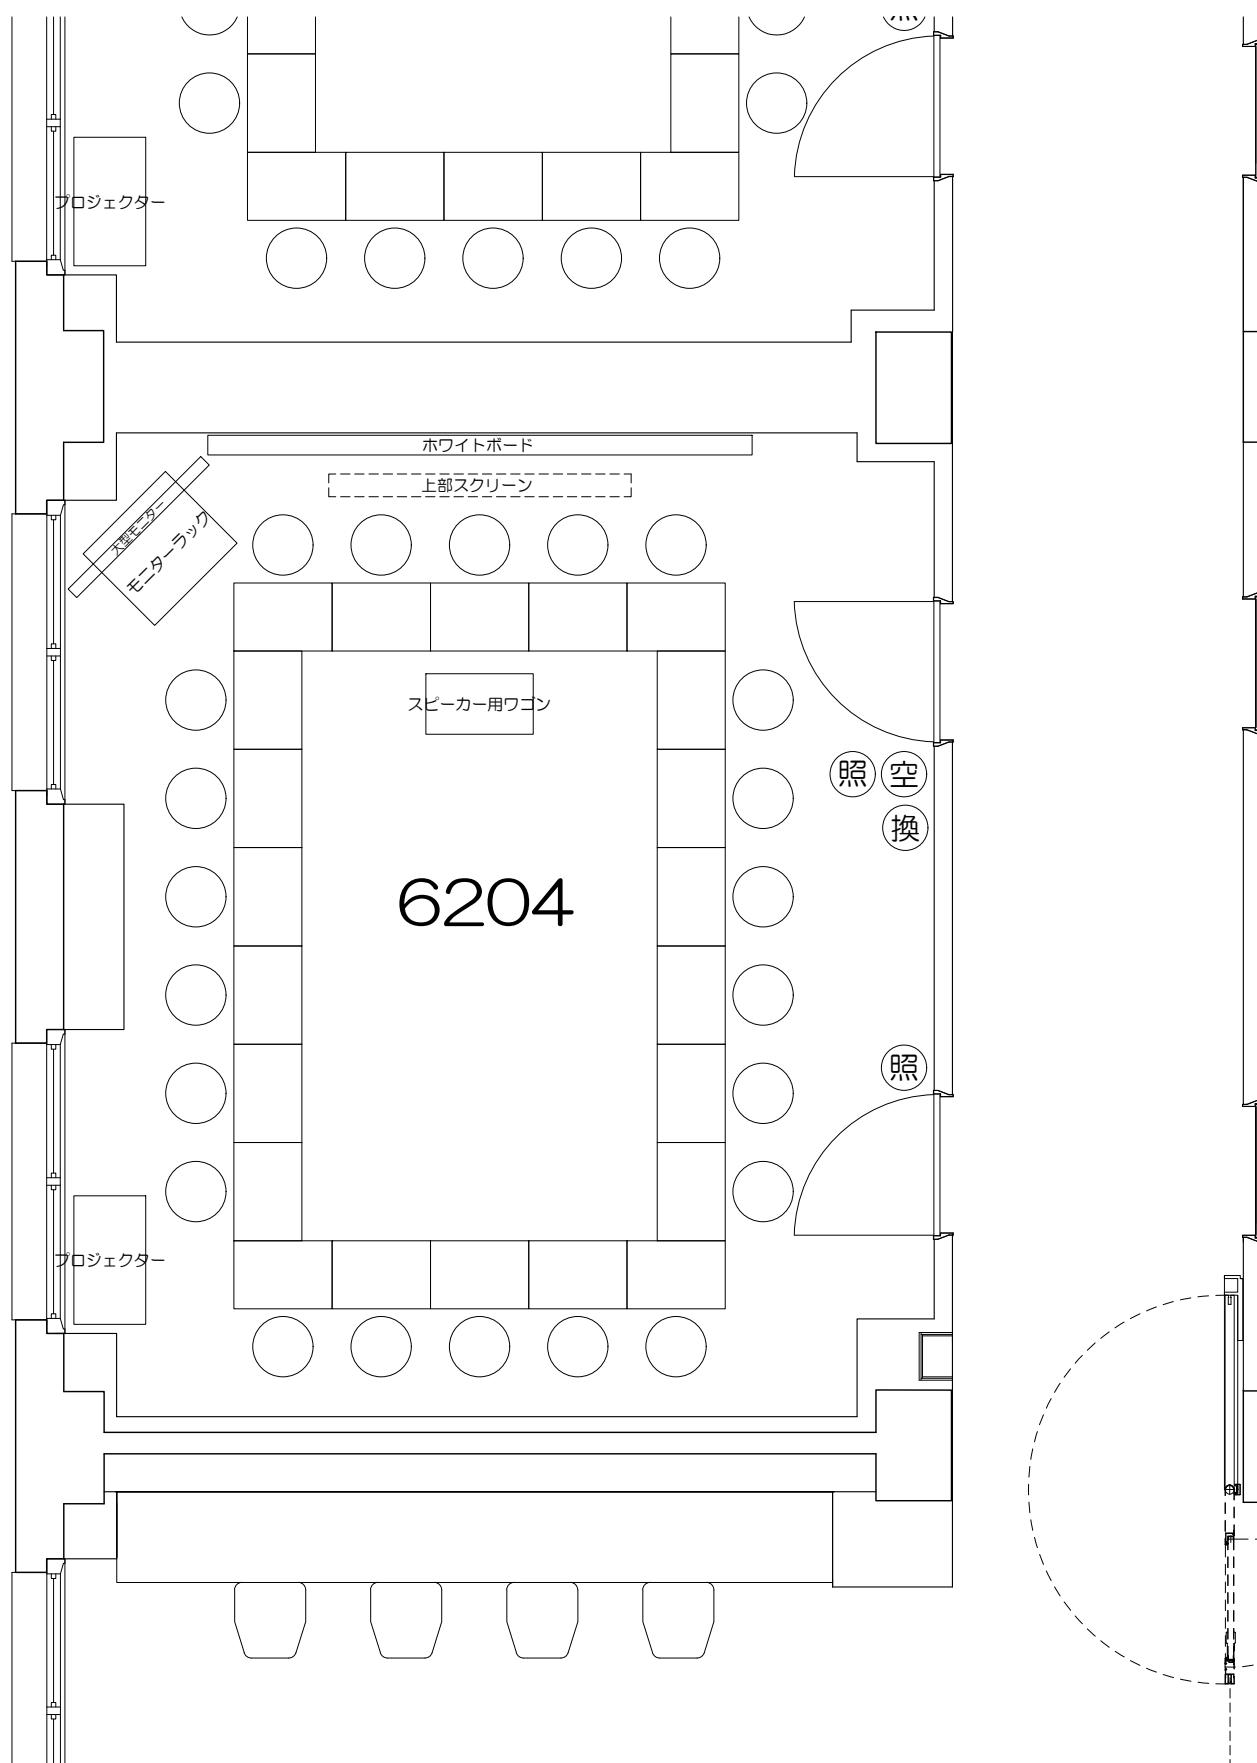


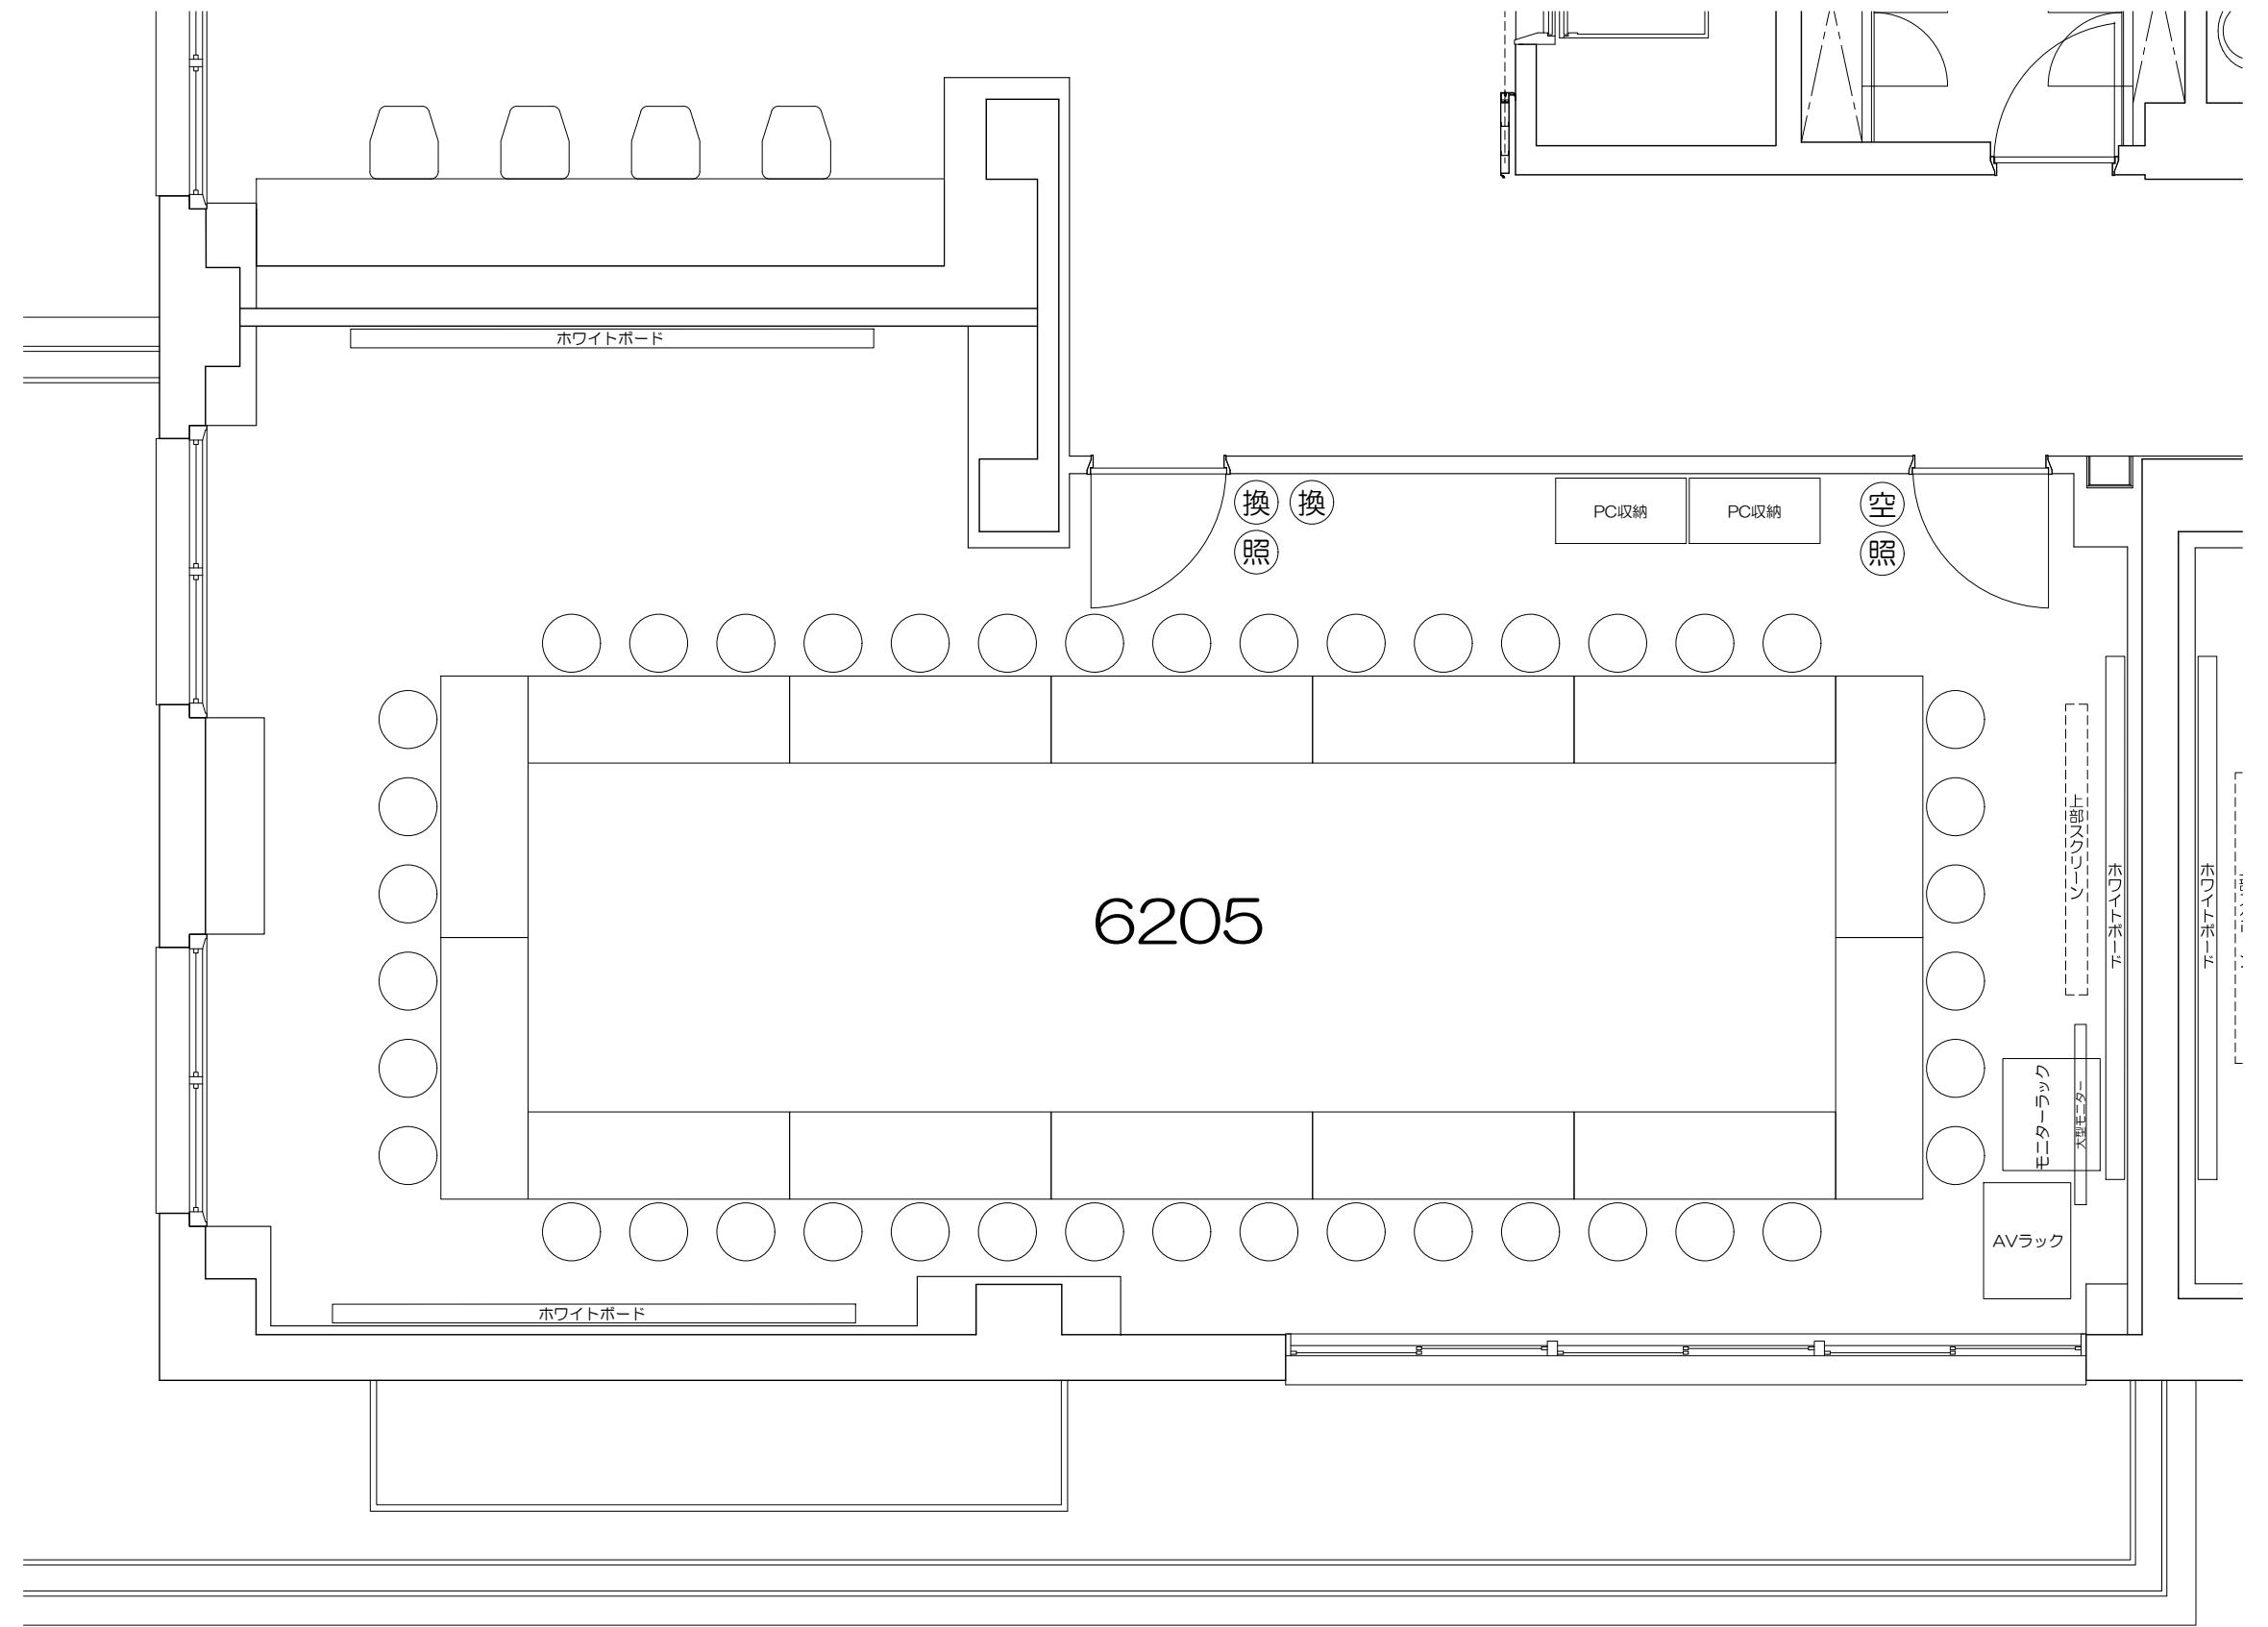

凡例 (照) : 照明スイッチ (空) : 空調スイッチ (換) : 換気スイッチ

0 50cm 1m 2m 5m



Scale=1:50

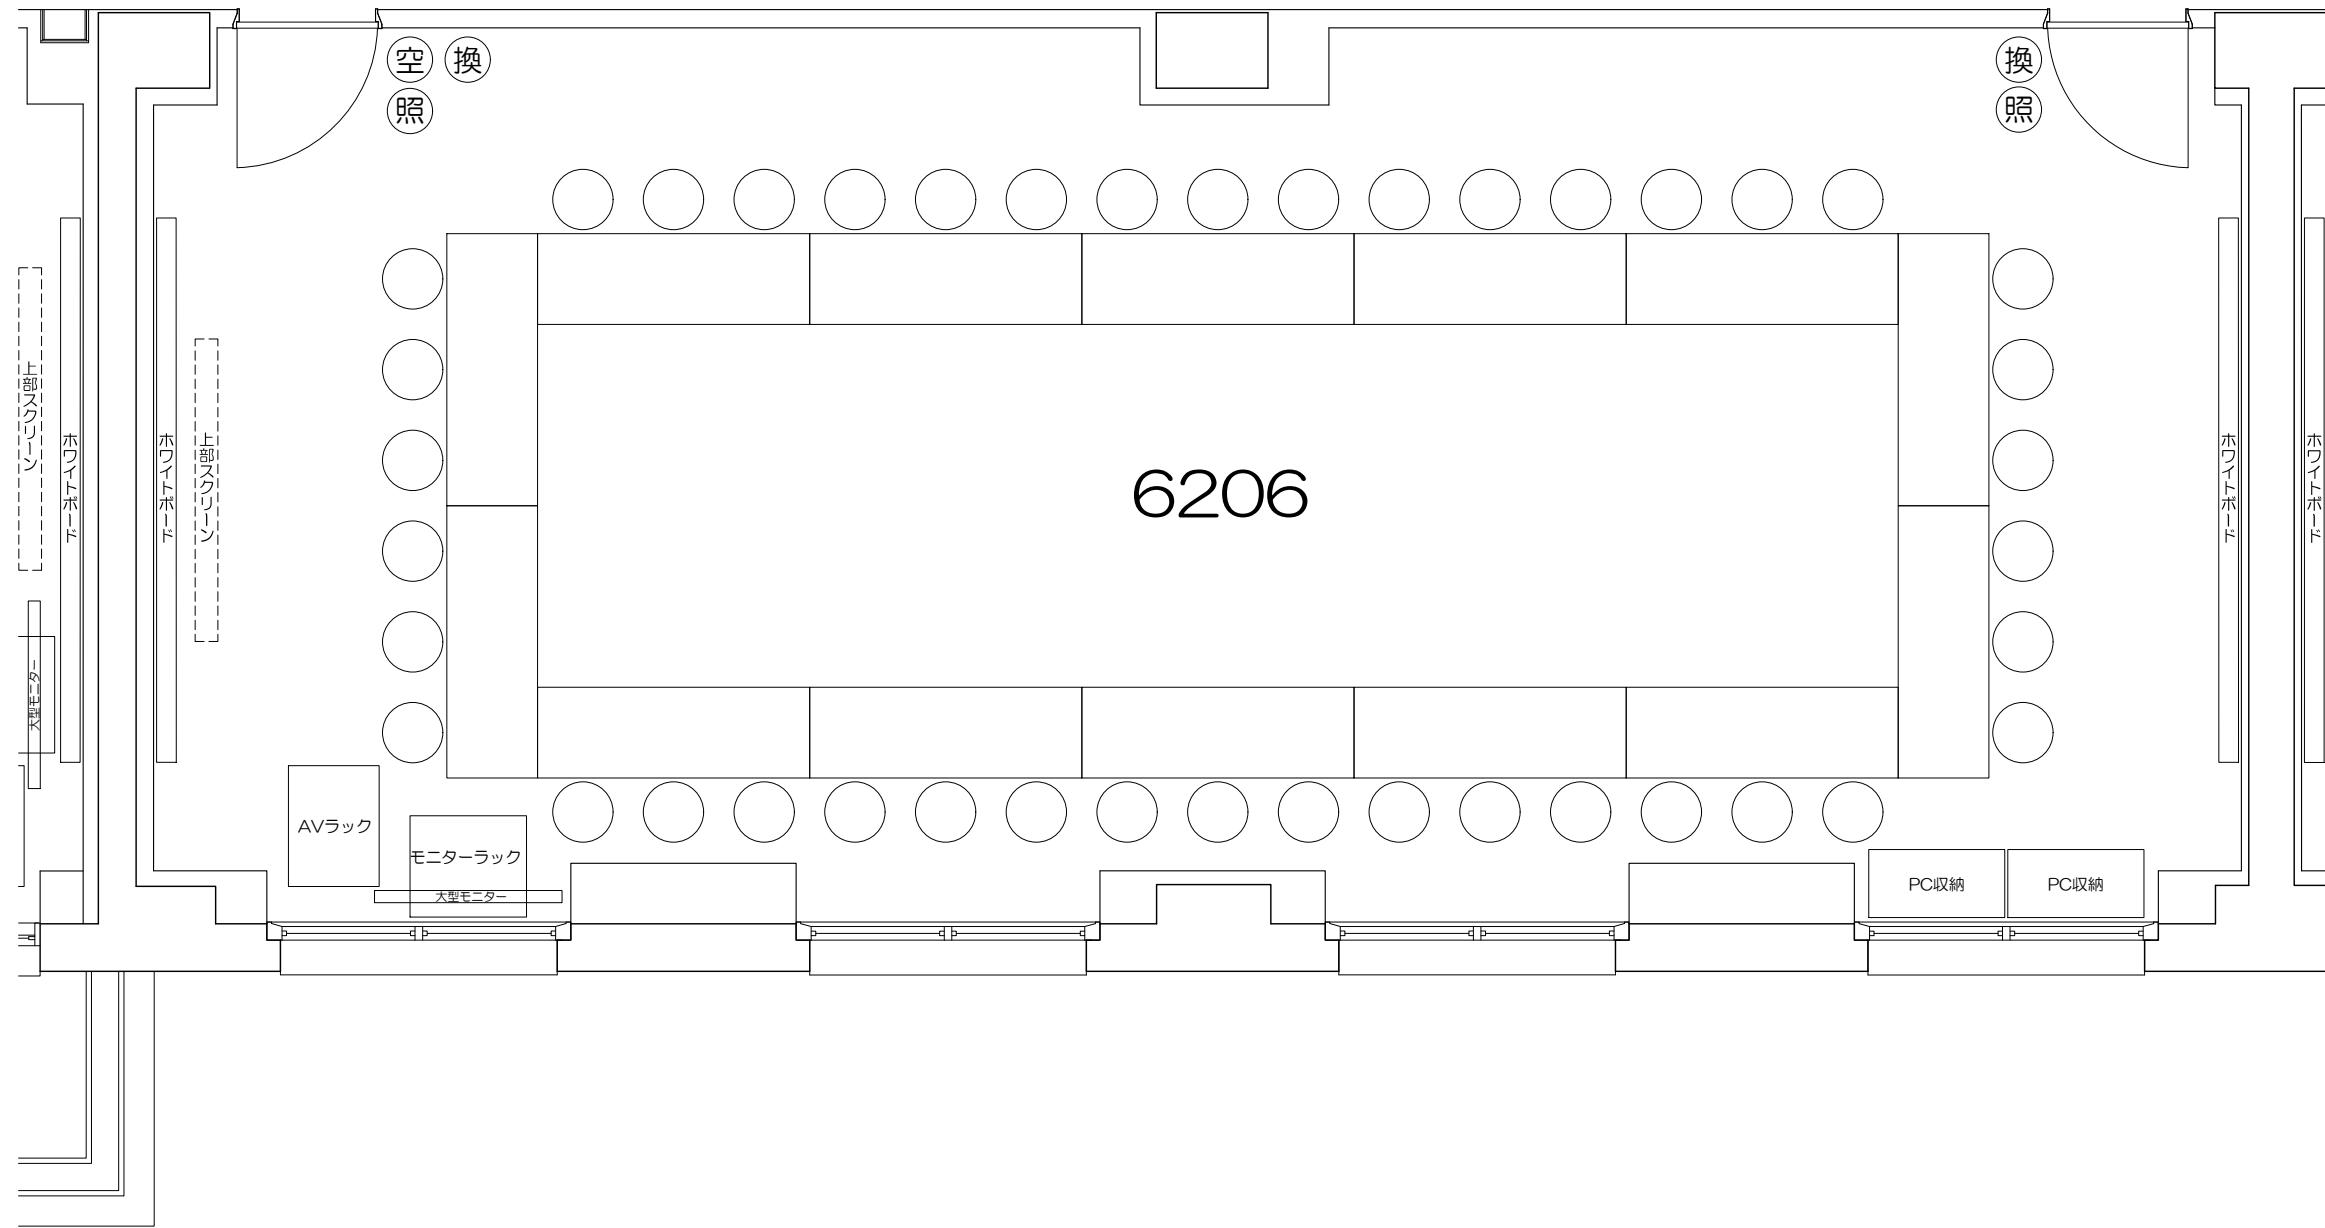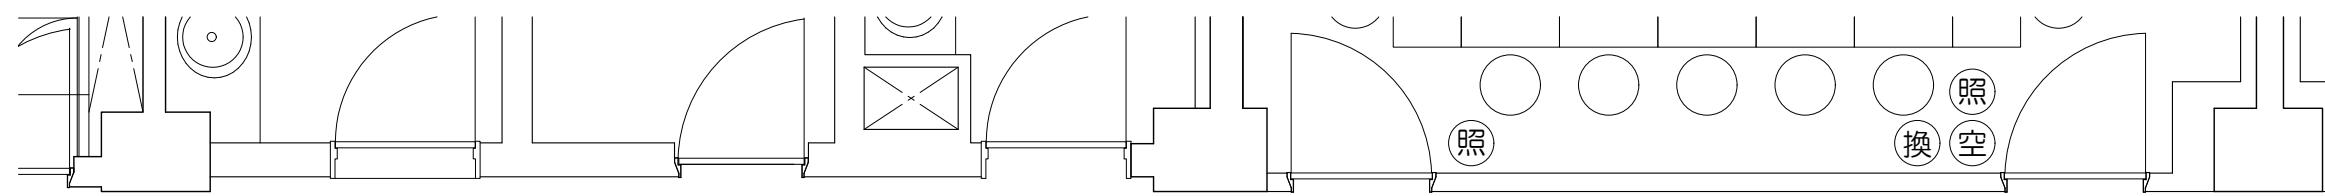

凡例 (照) : 照明スイッチ (空) : 空調スイッチ (換) : 換気スイッチ

0 50cm 1m 2m 5m


Scale=1:50

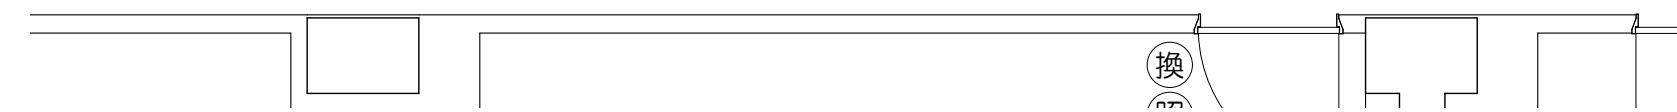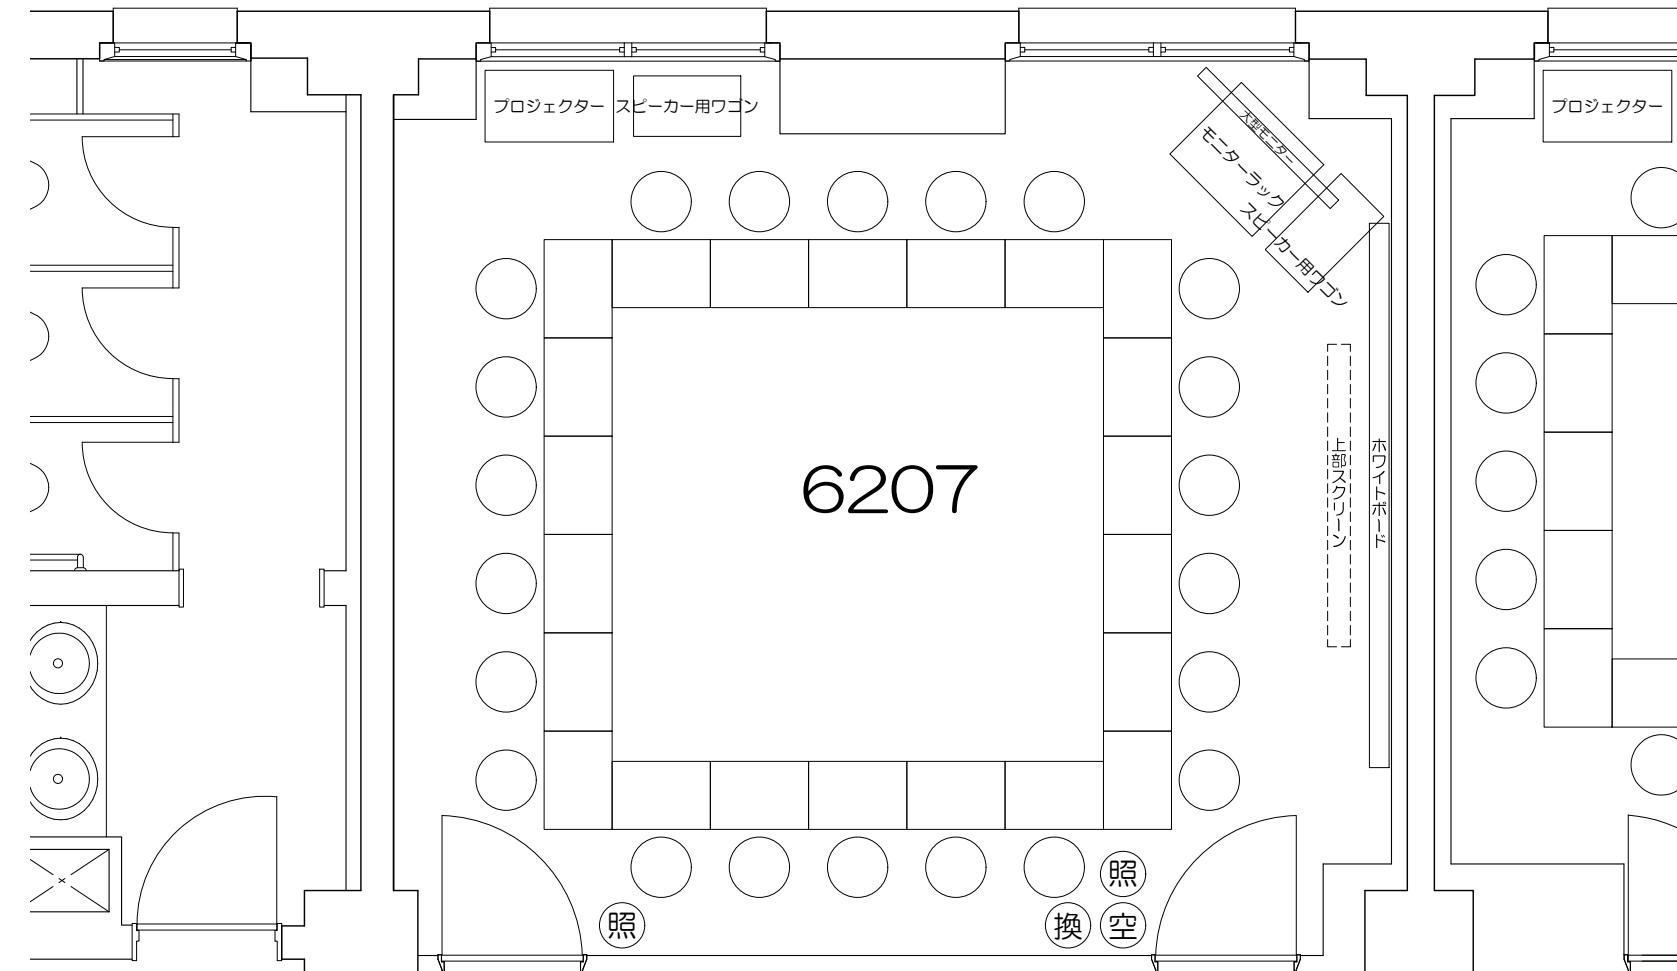

凡例 (照) : 照明スイッチ (空) : 空調スイッチ (換) : 換気スイッチ

0 50cm 1m 2m 5m

Scale=1:50

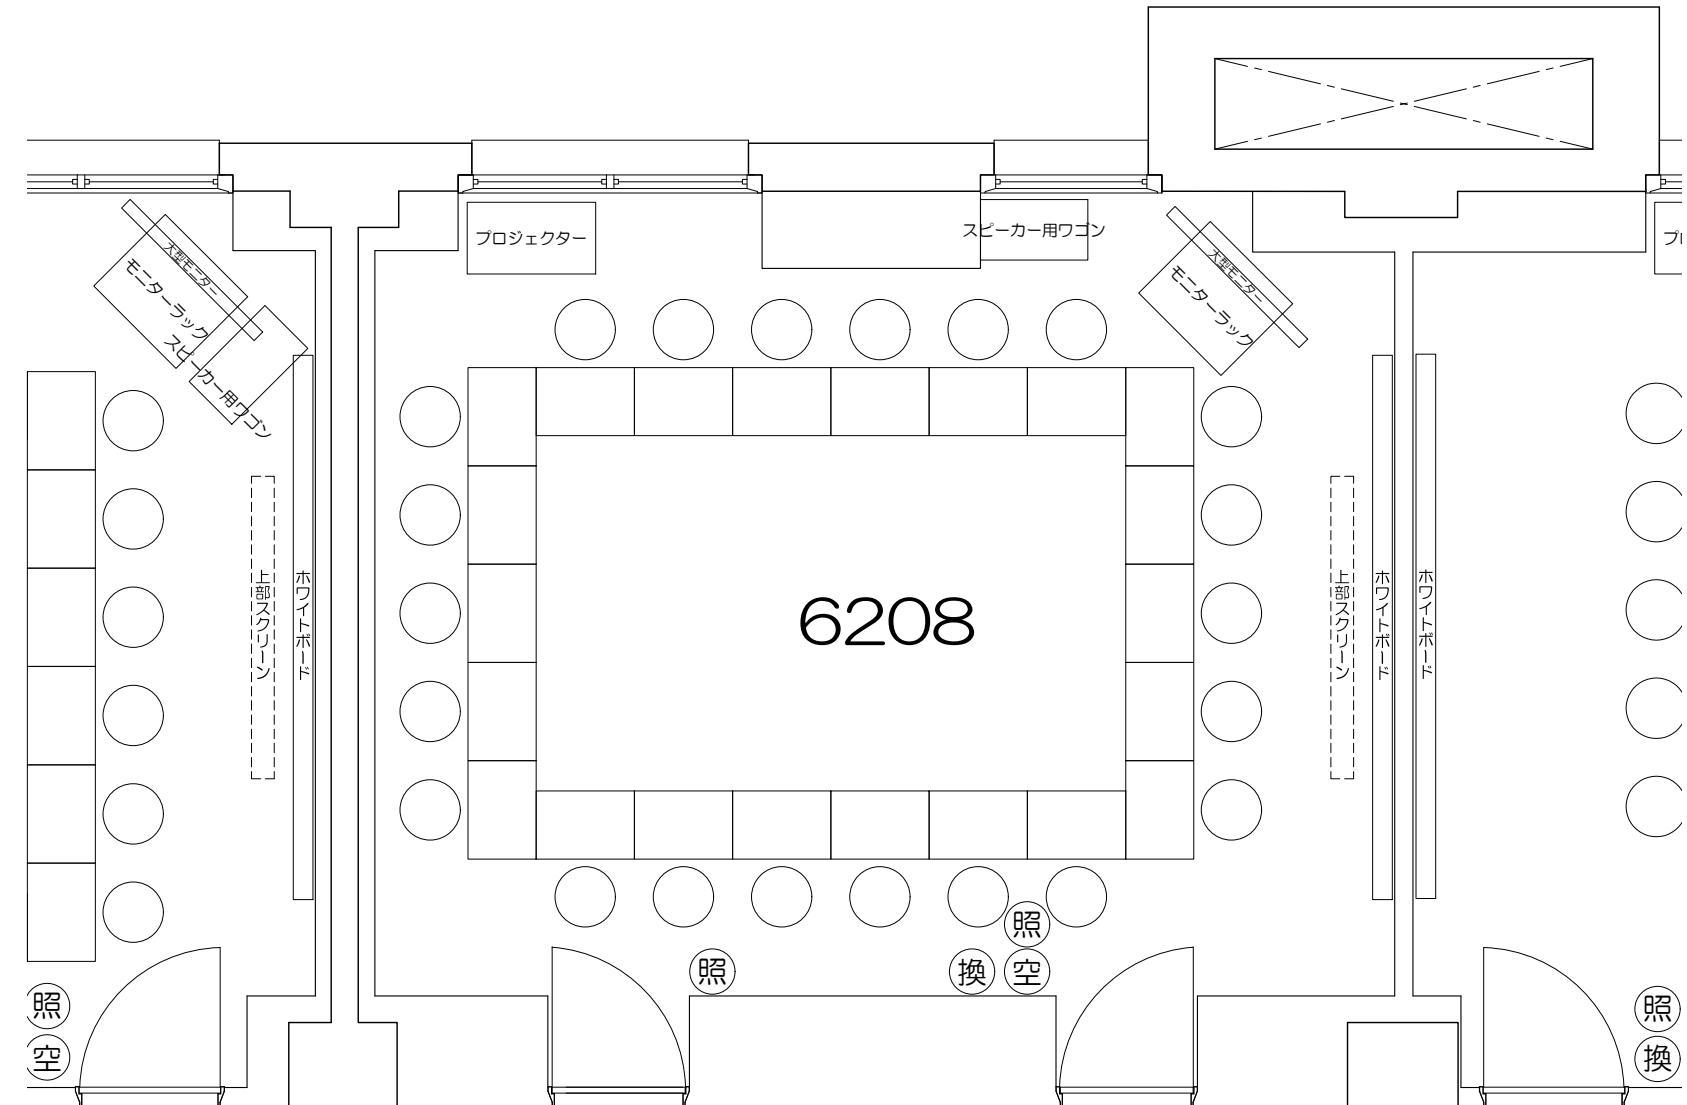

凡例 (照) : 照明スイッチ (空) : 空調スイッチ (換) : 換気スイッチ



0 50cm 1m 2m 5m

Scale=1:50

立教大学池袋キャンパス 教室レイアウト

6208教室（可動席 22）


(図面サイズ: A3) 20251220

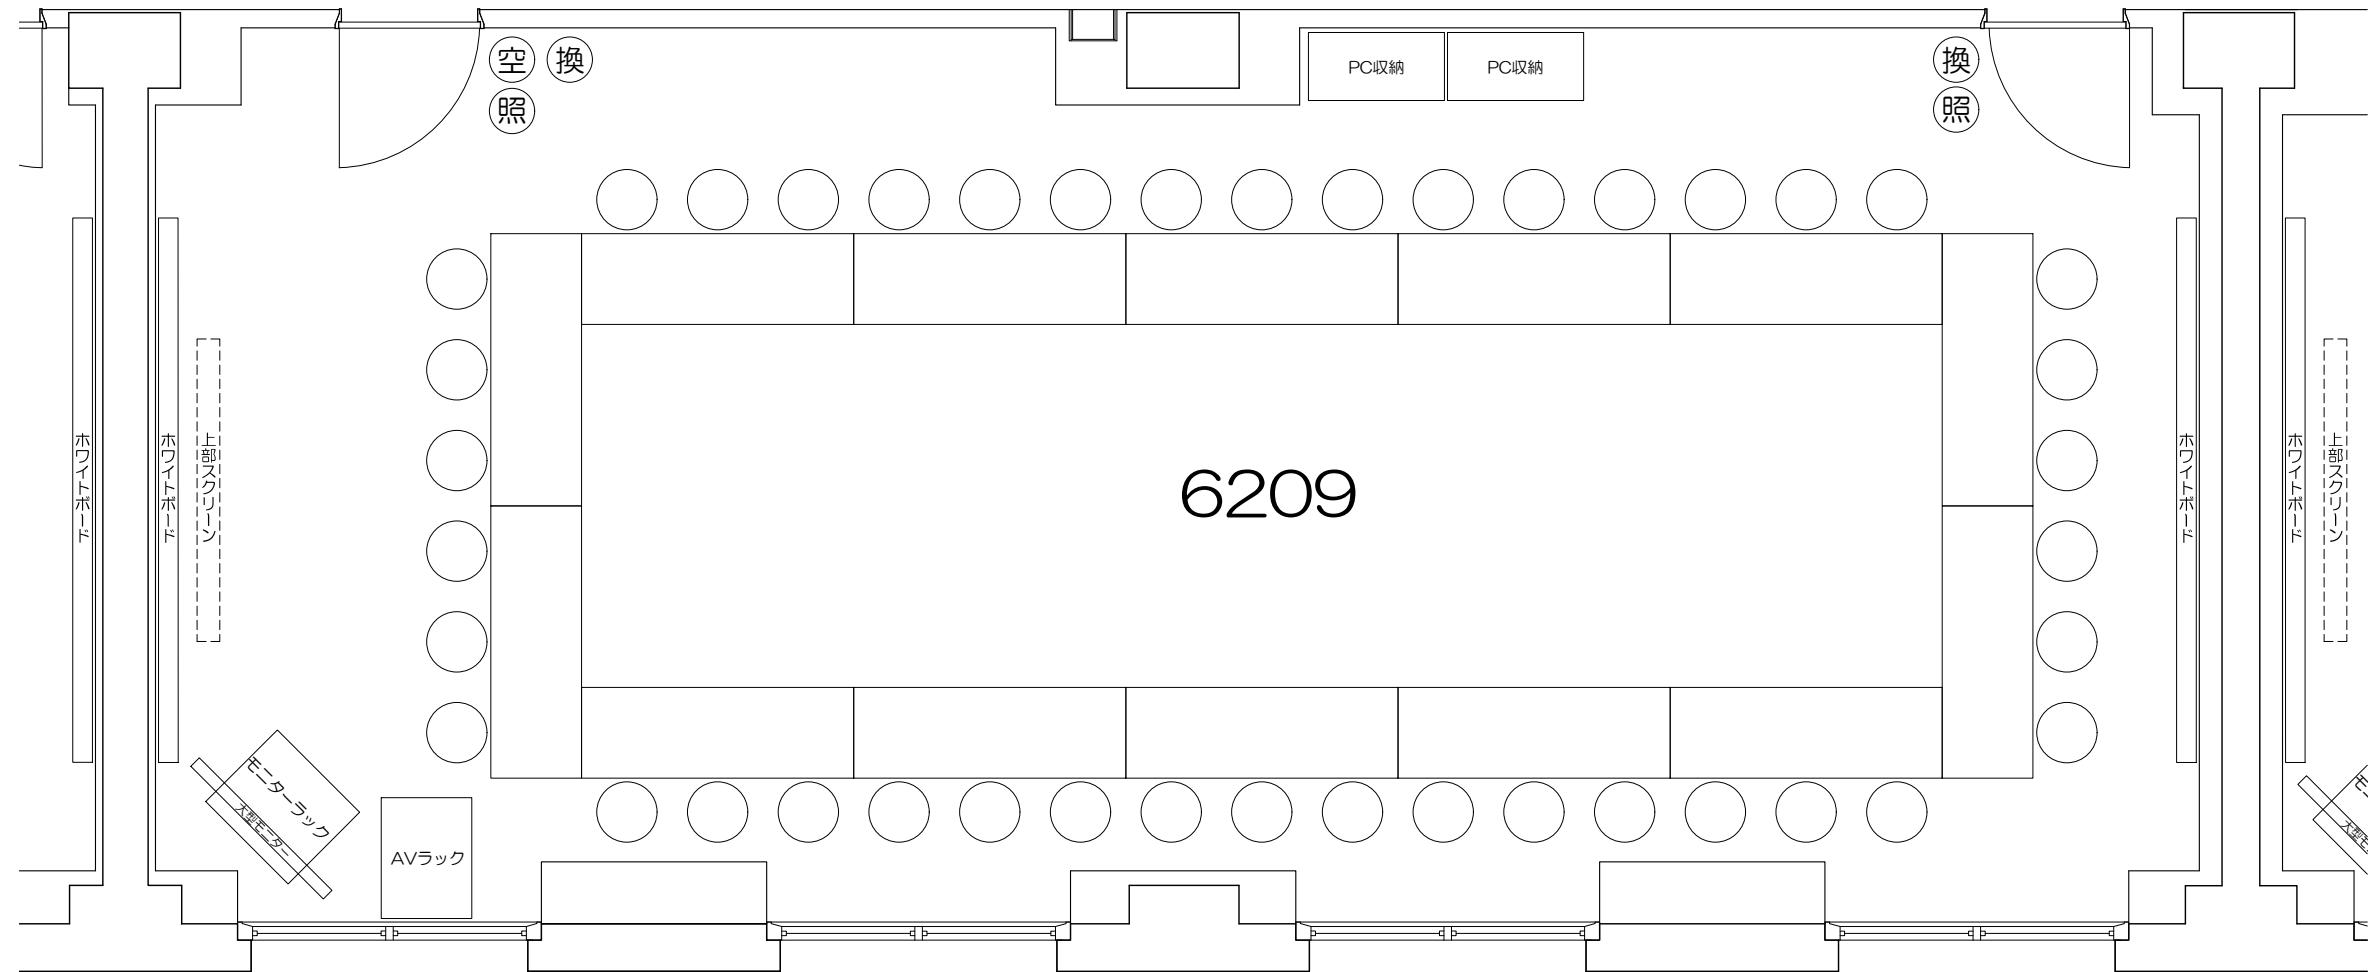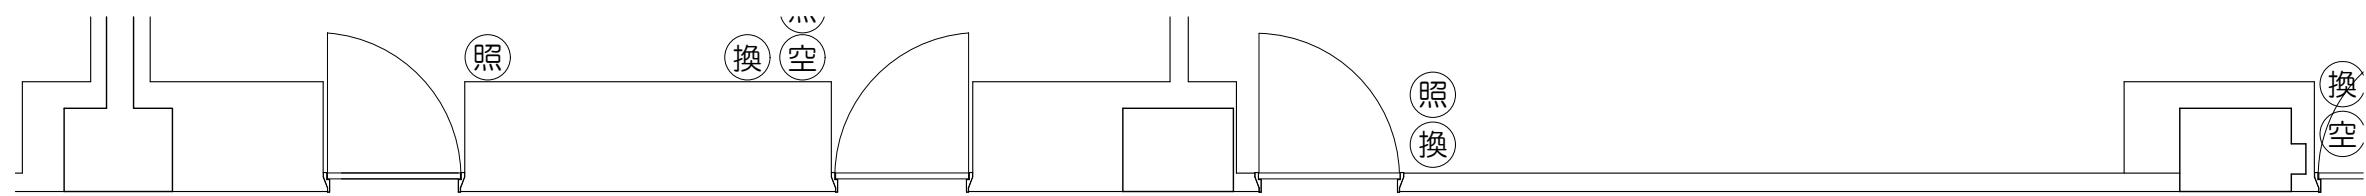

凡例 (照): 照明スイッチ (空): 空調スイッチ (換): 換気スイッチ

0 50cm 1m 2m 5m

Scale=1:50

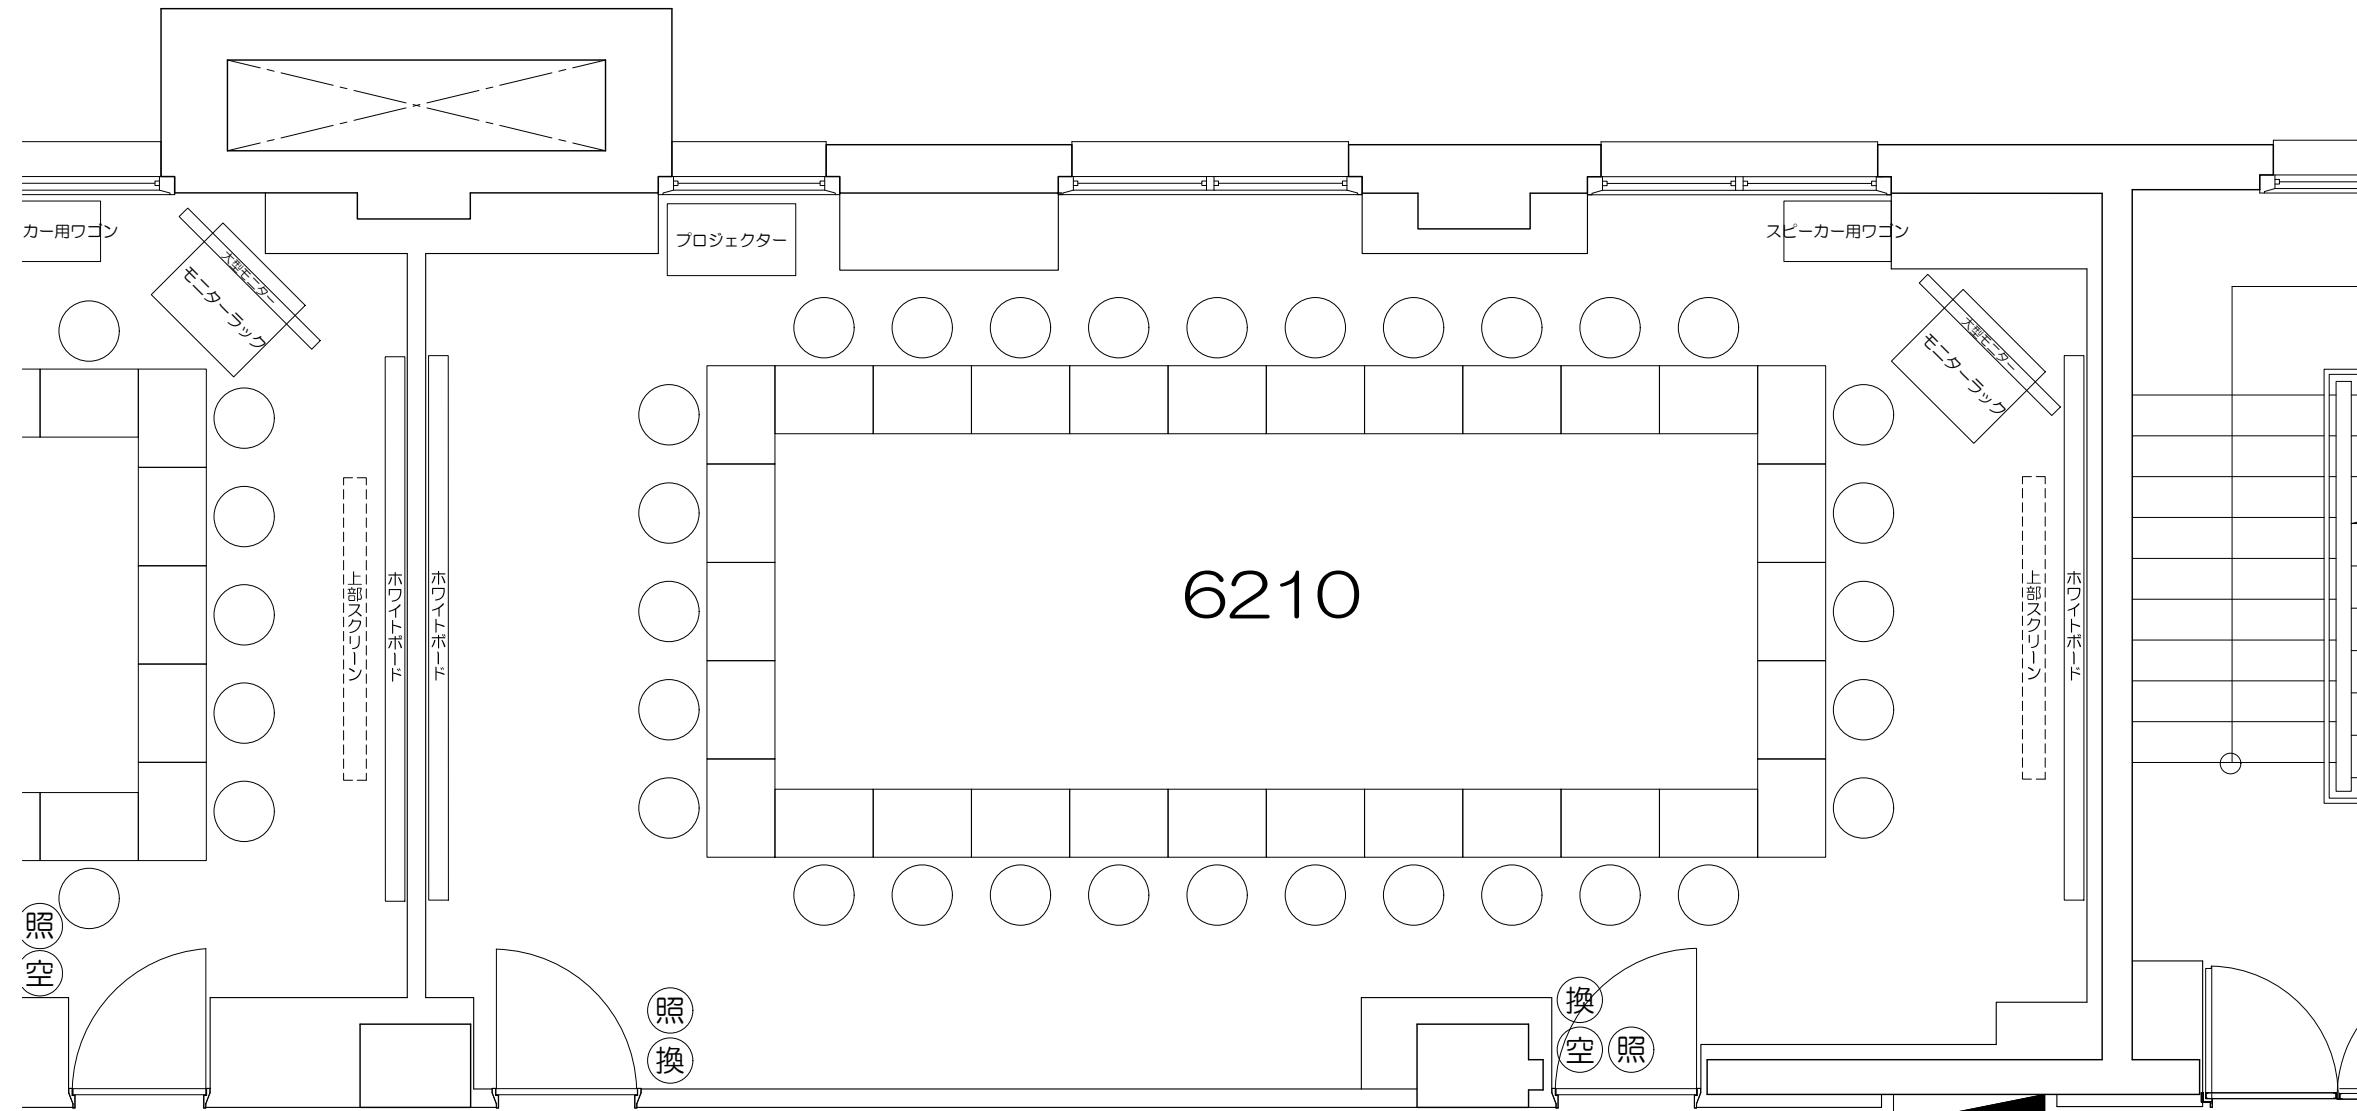

凡例 (照) : 照明スイッチ (空) : 空調スイッチ (換) : 換気スイッチ


0 50cm 1m 2m 5m

Scale=1:50

立教大学池袋キャンパス 教室レイアウト



6210教室（可動席 30）

(図面サイズ: A3) 20251220

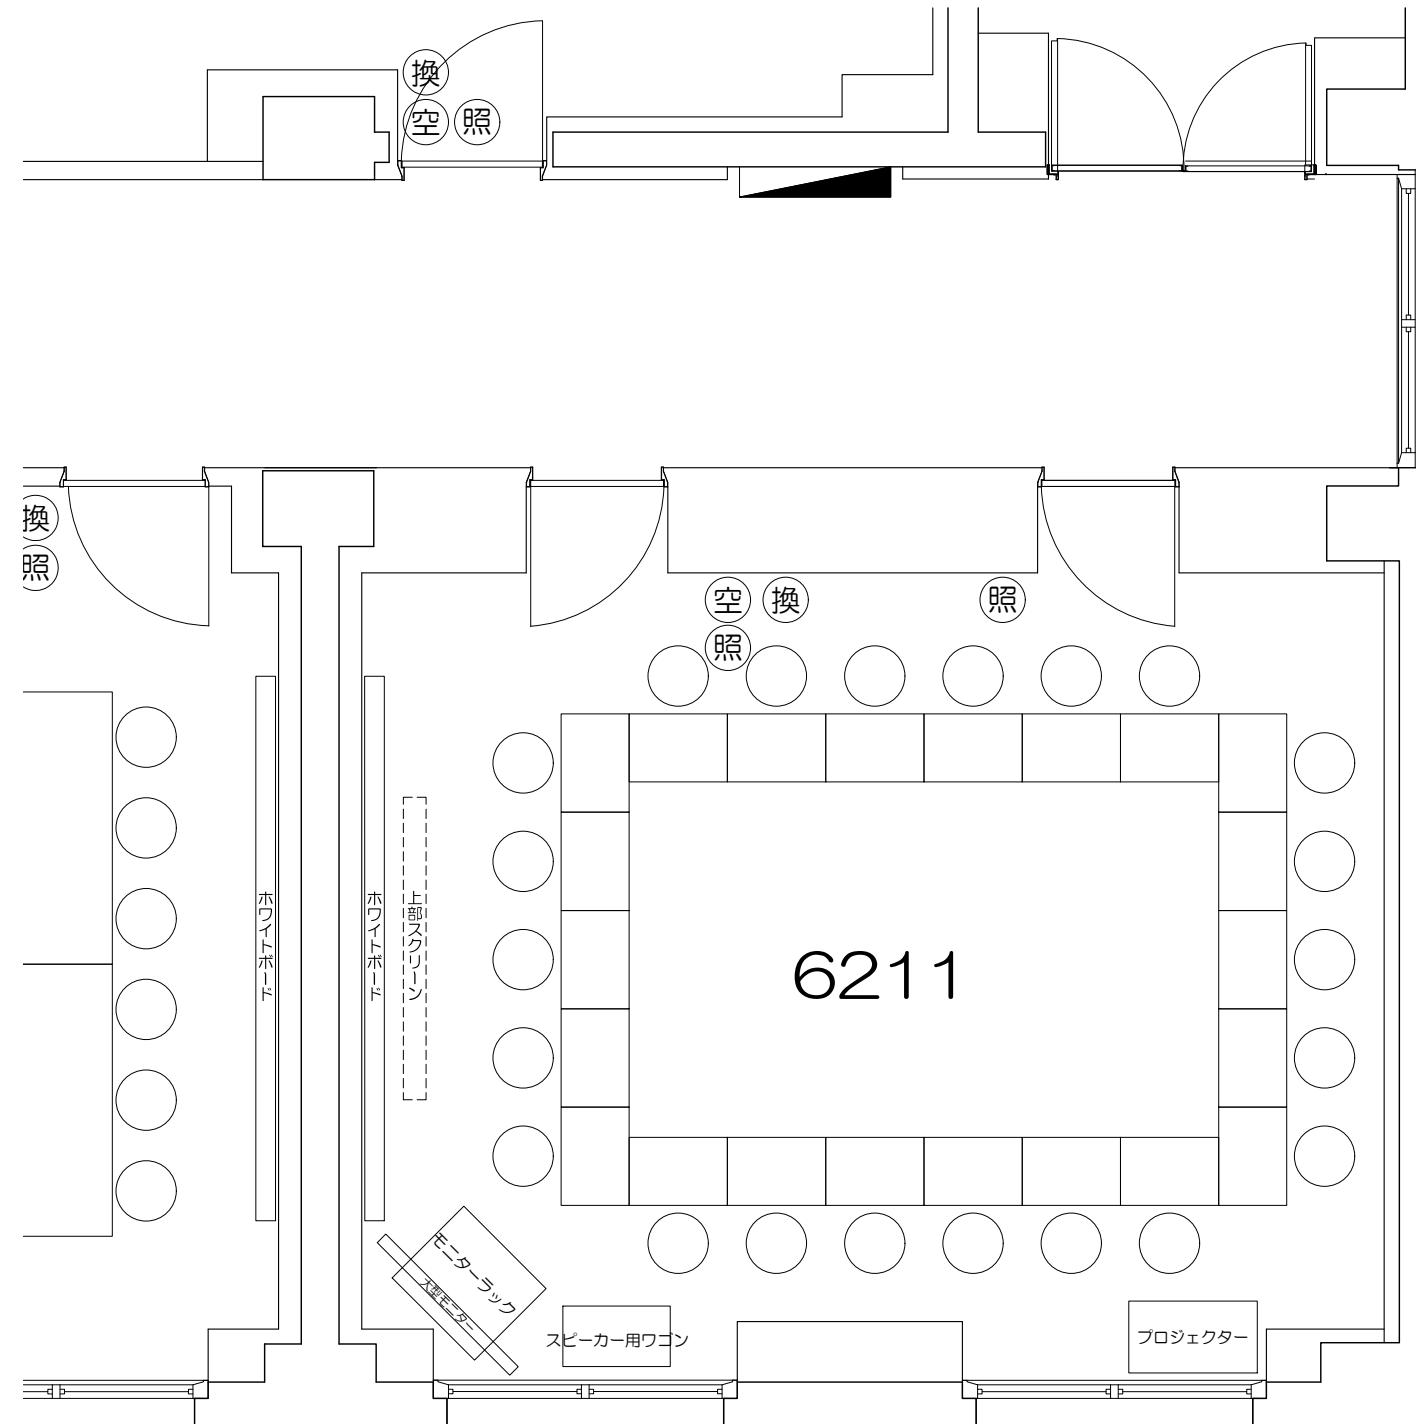

凡例 (照)：照明スイッチ (空)：空調スイッチ (換)：換気スイッチ

0 50cm 1m 2m 5m
Scale=1:50

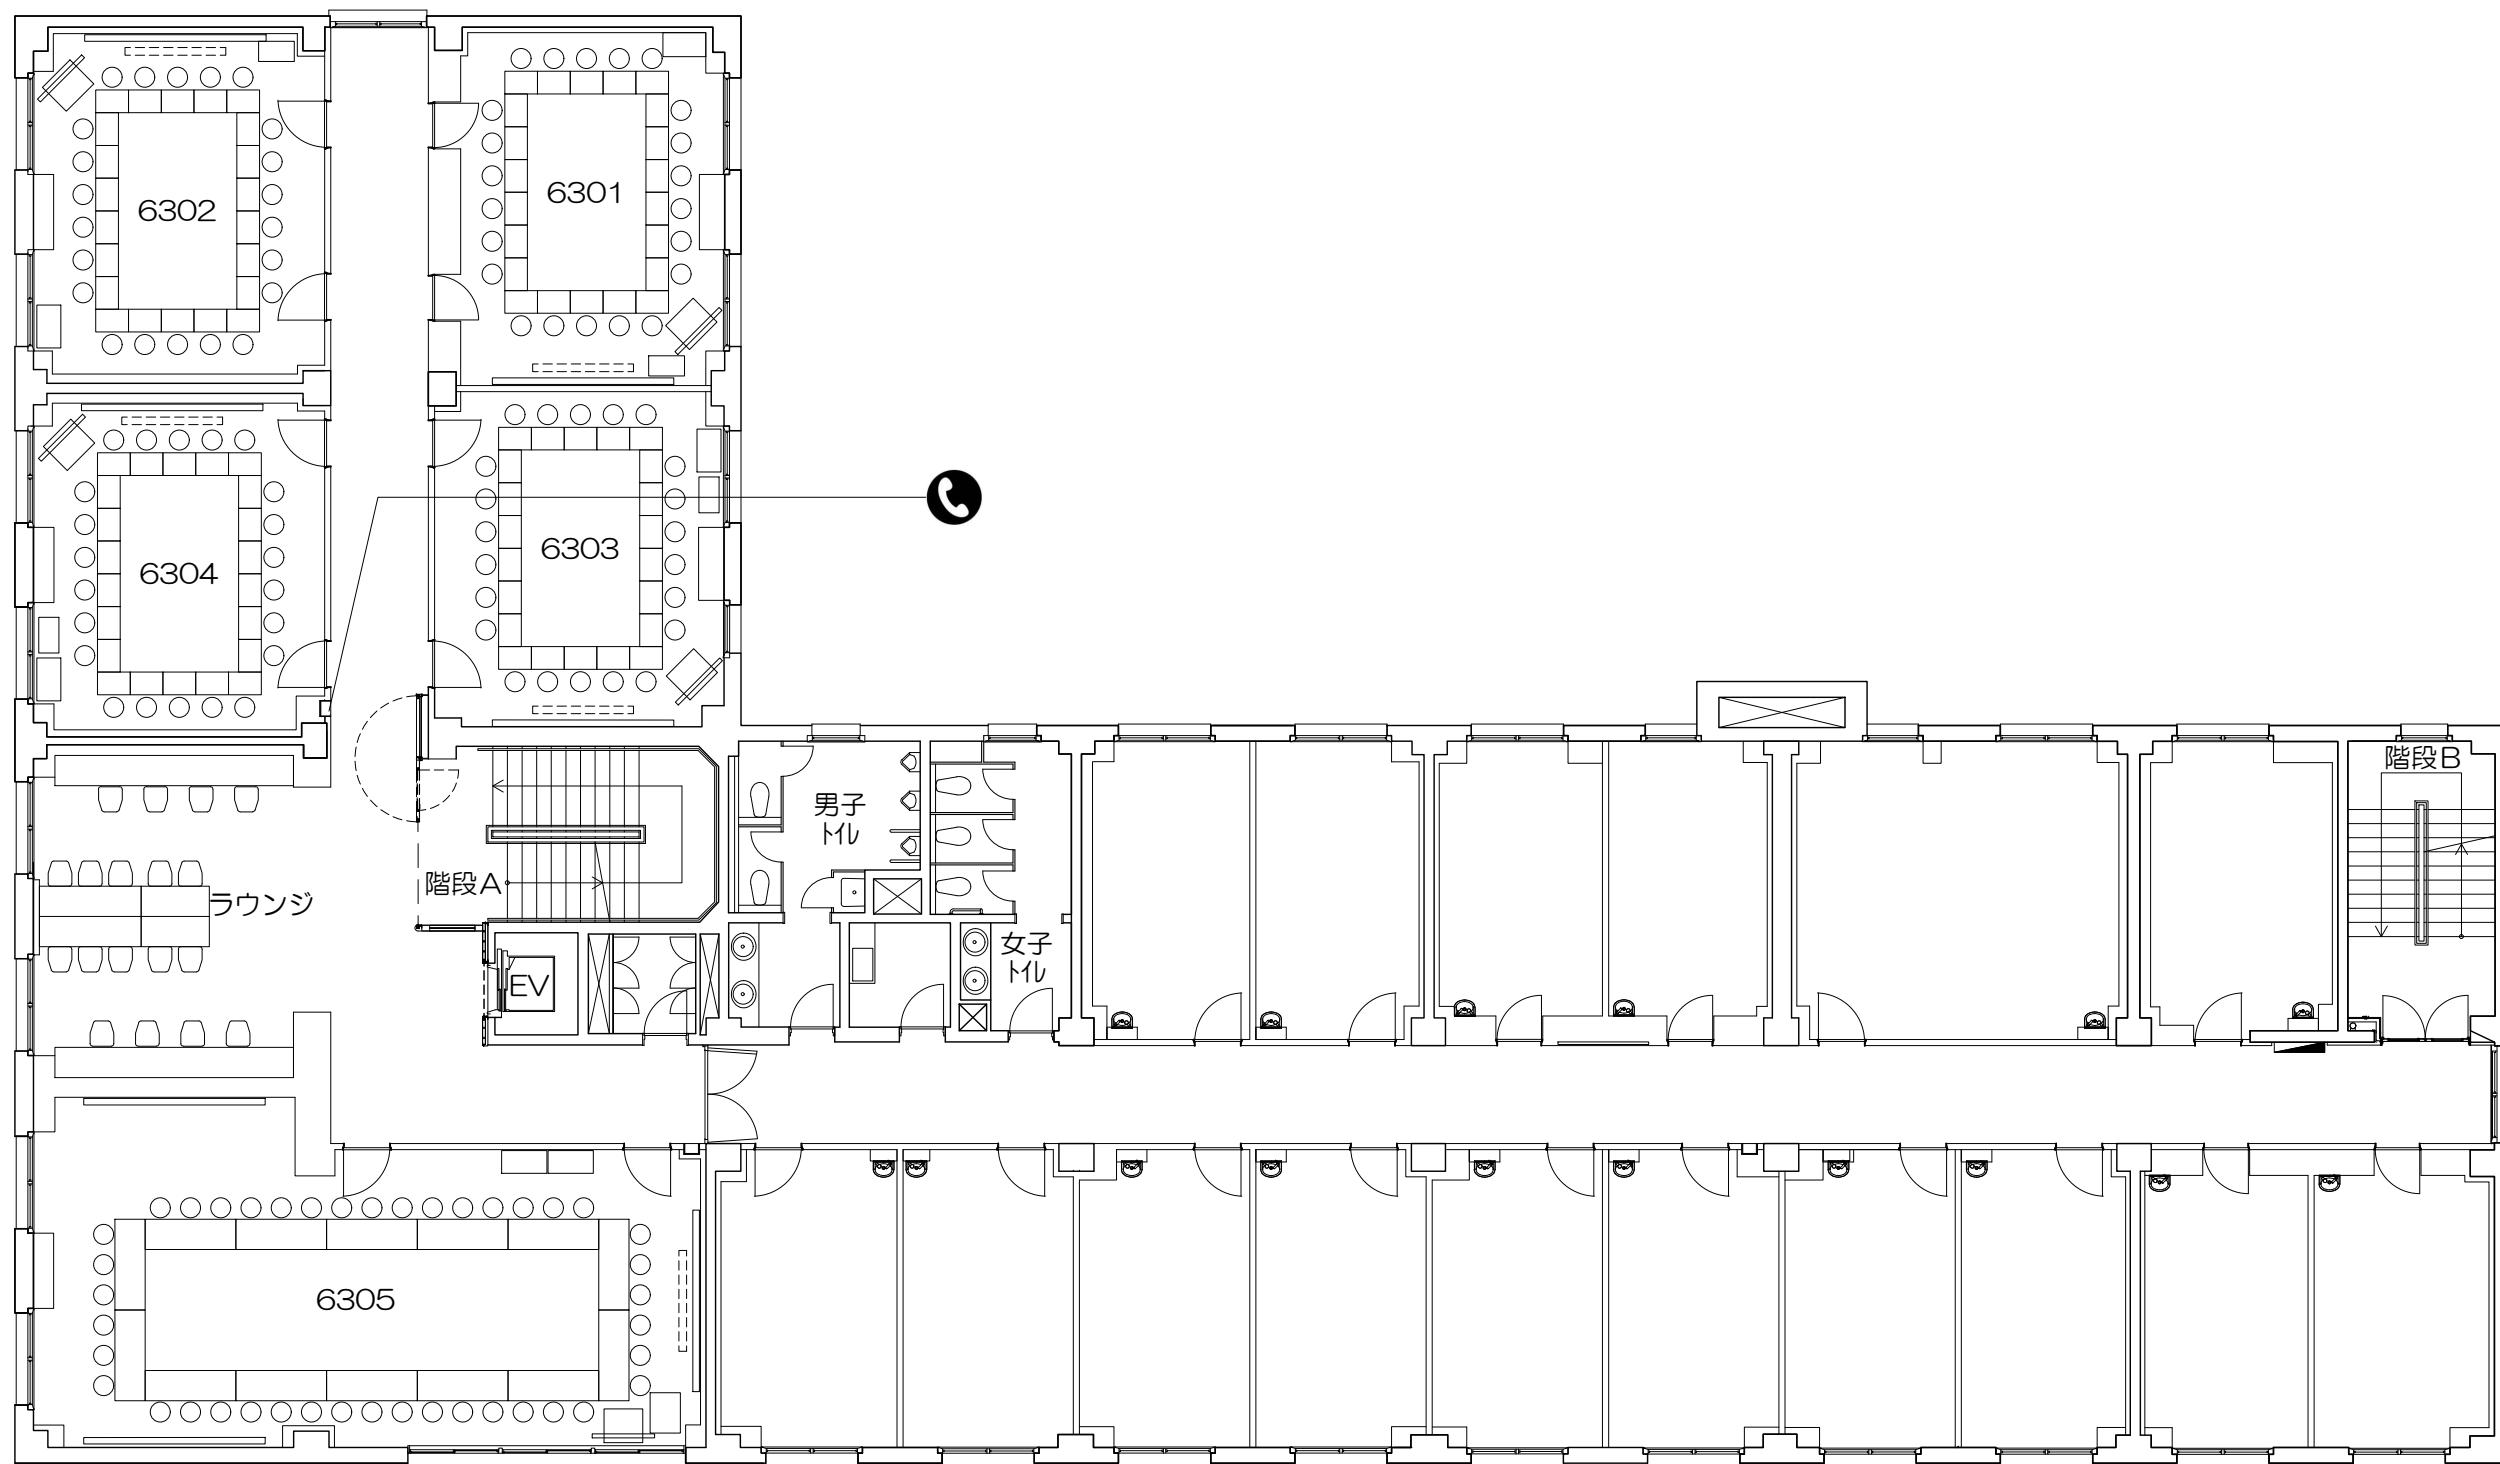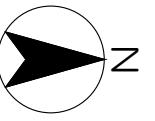


凡例




内線電話



可動席 (1人)

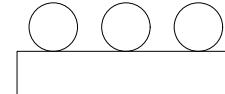

可動席 (3人)

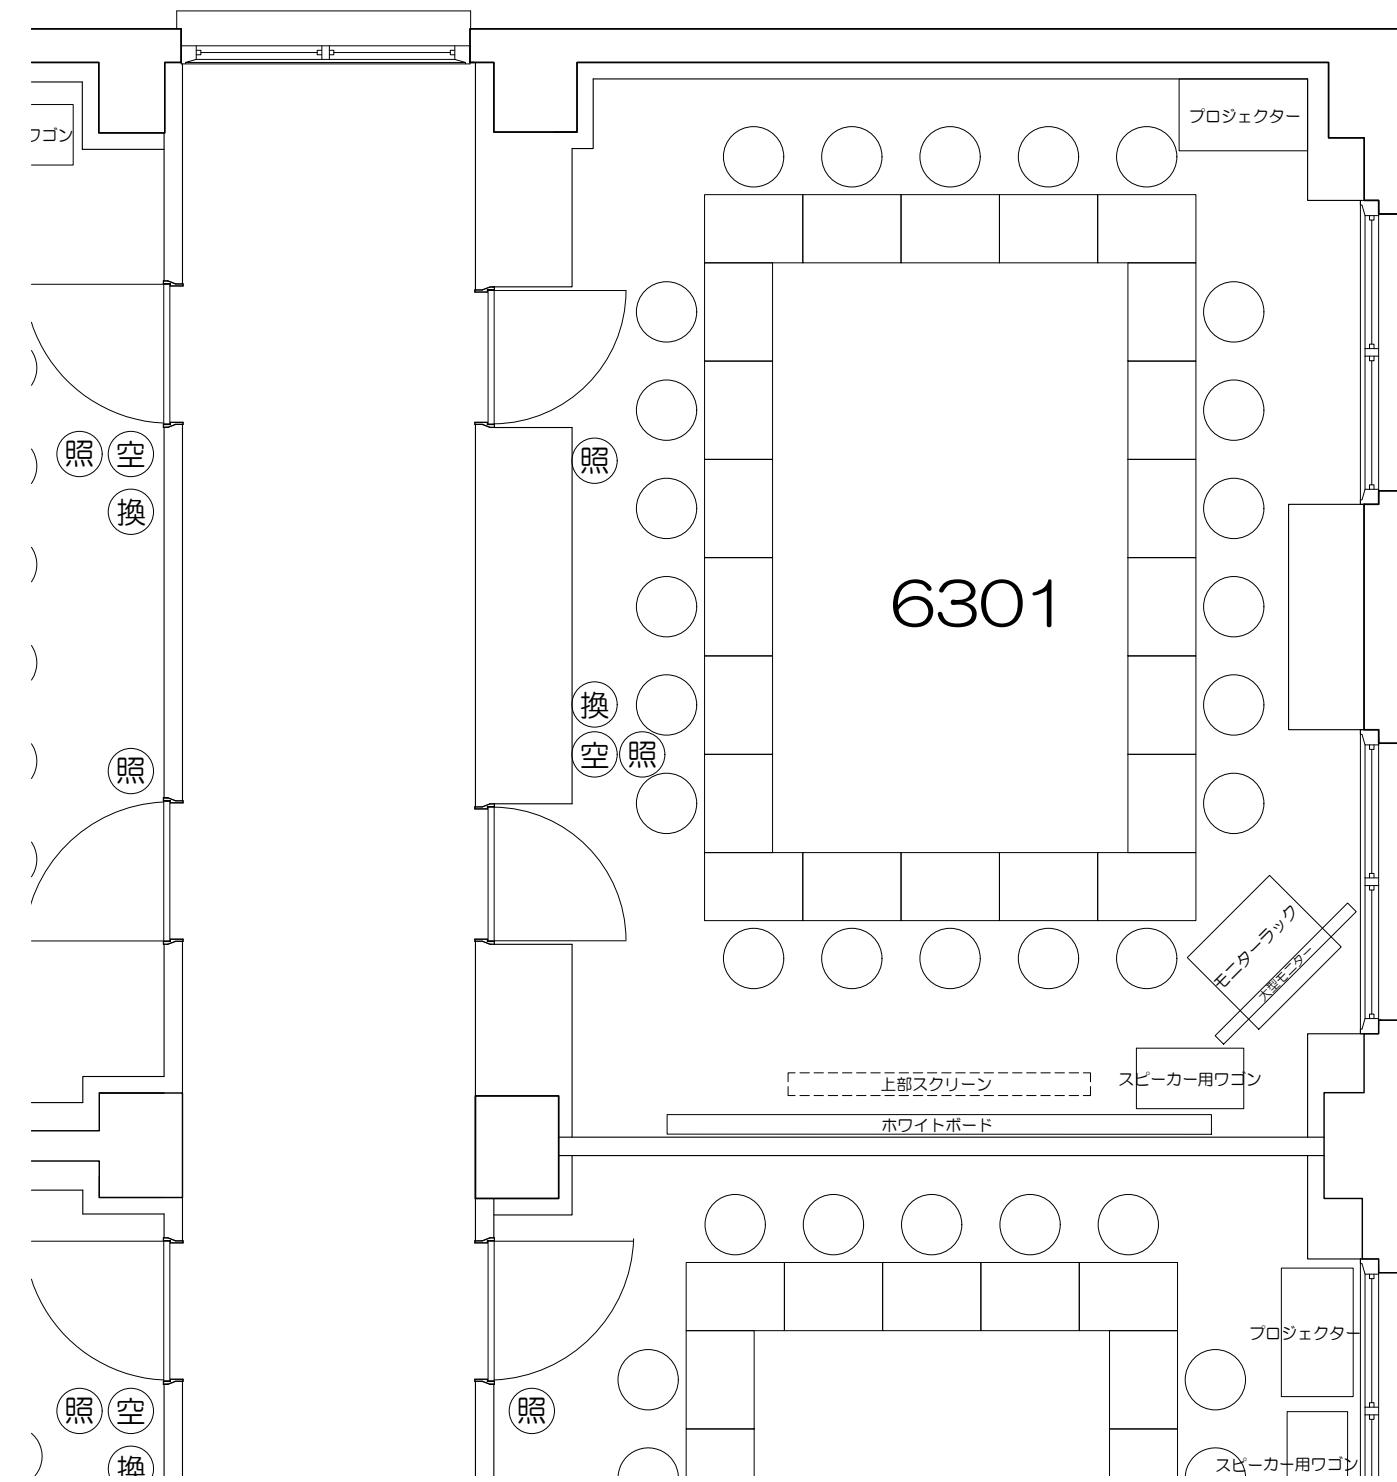

凡例 (照) : 照明スイッチ (空) : 空調スイッチ (換) : 換気スイッチ


0 50cm 1m 2m 5m


Scale=1:50

立教大学池袋キャンパス 教室レイアウト

6301教室（可動席 22）

(図面サイズ: A3) 20251220

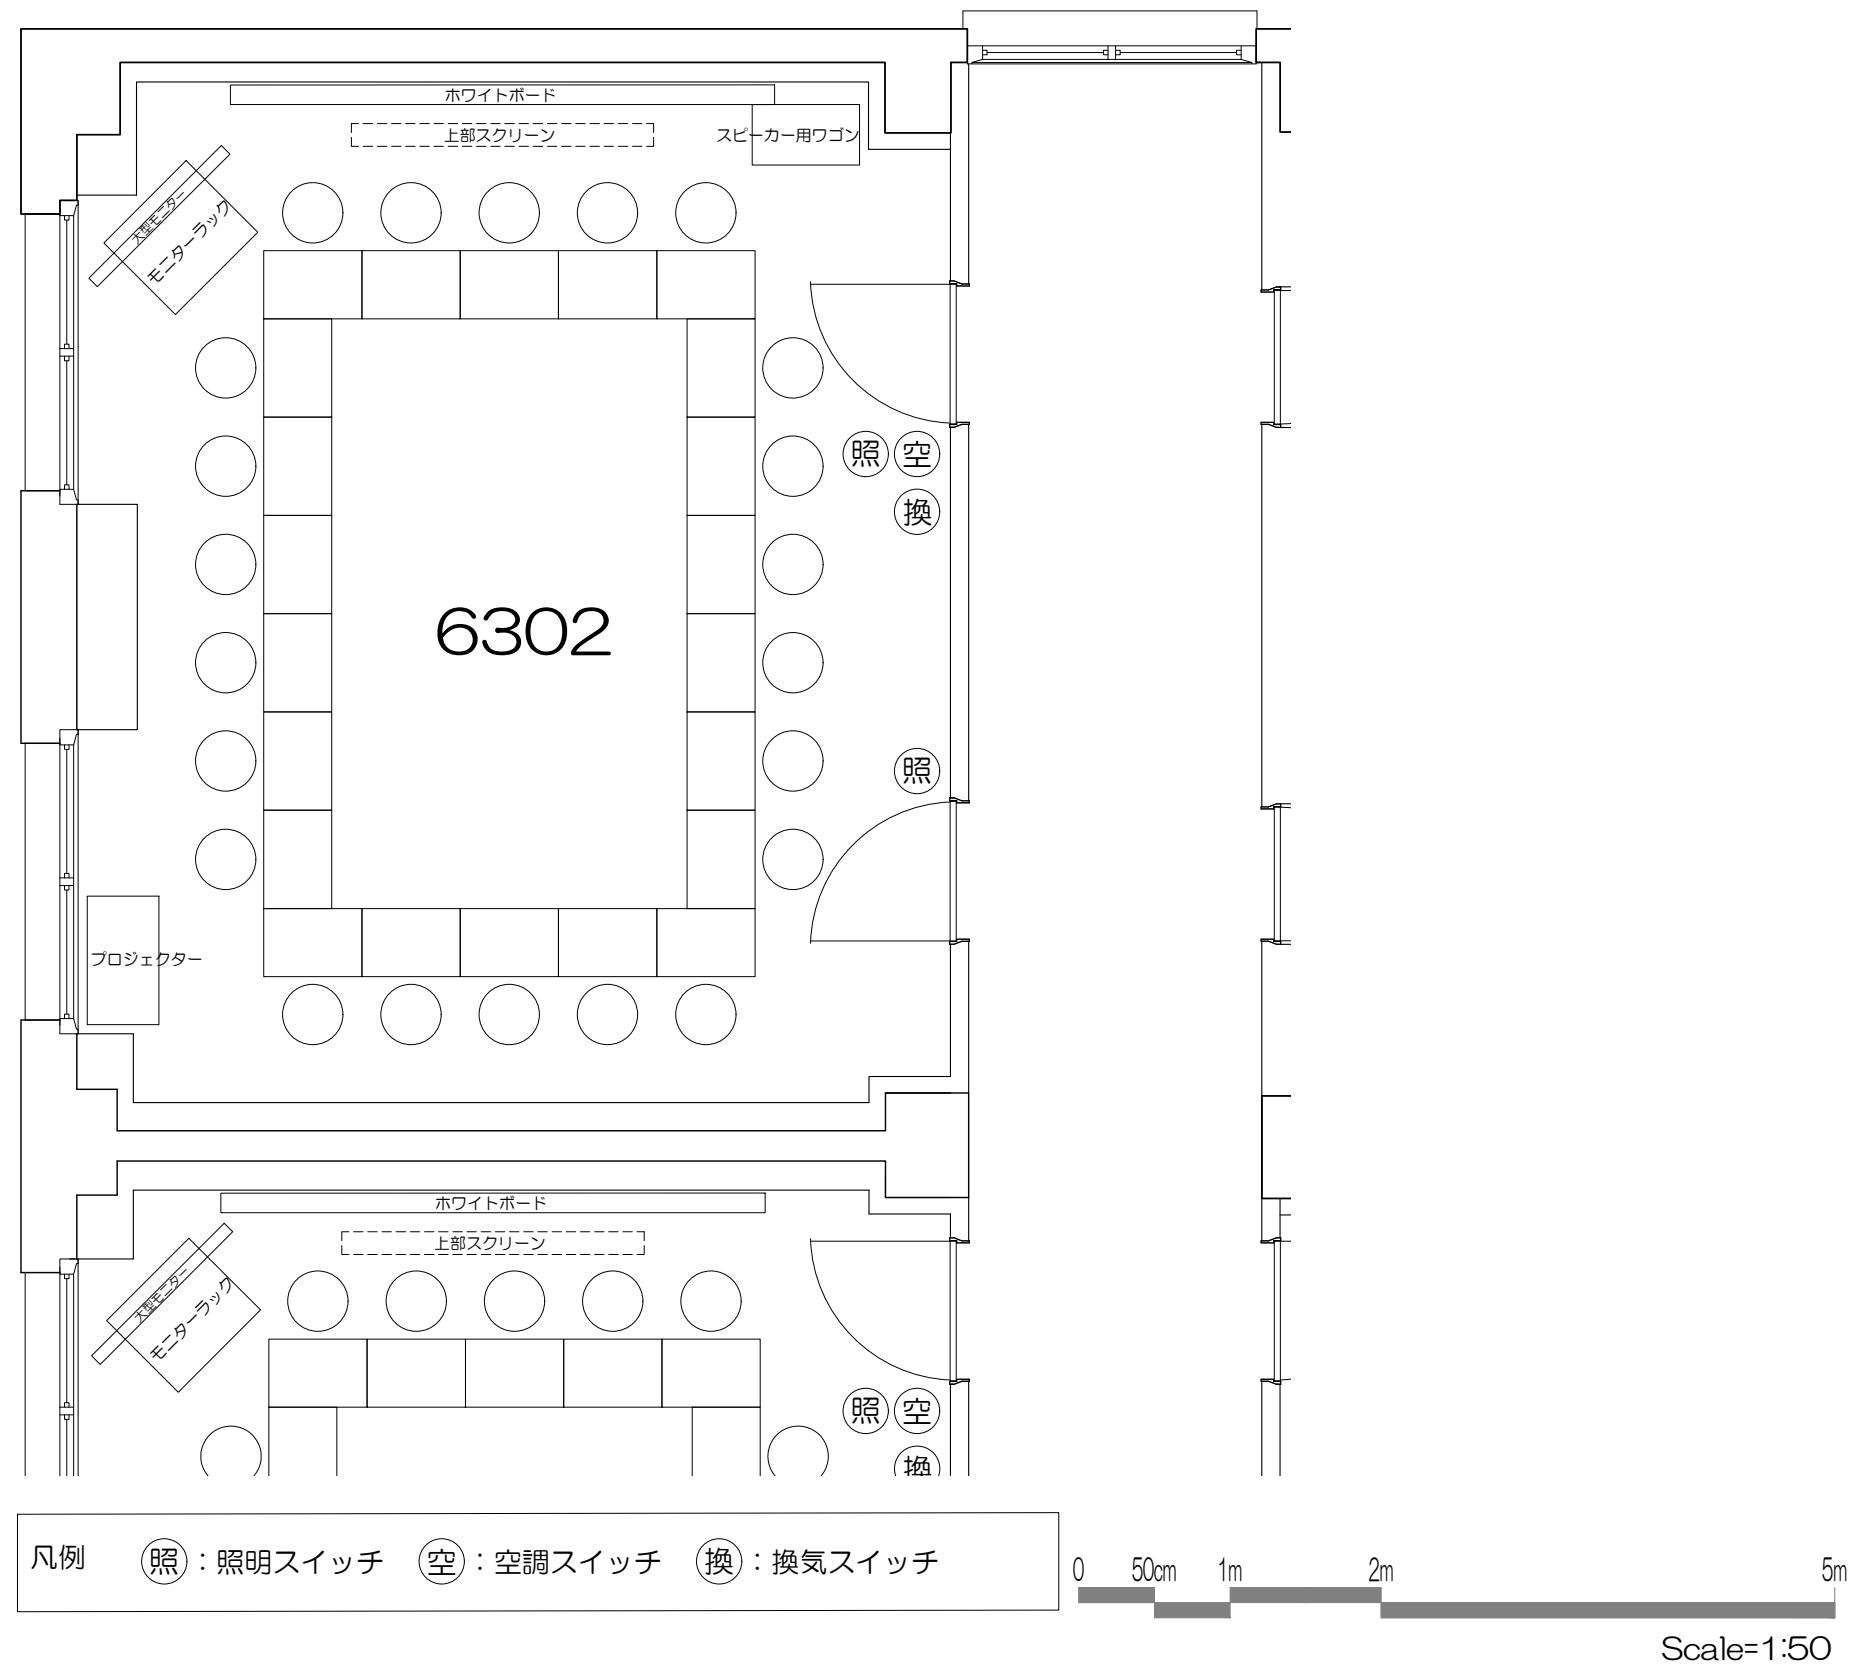

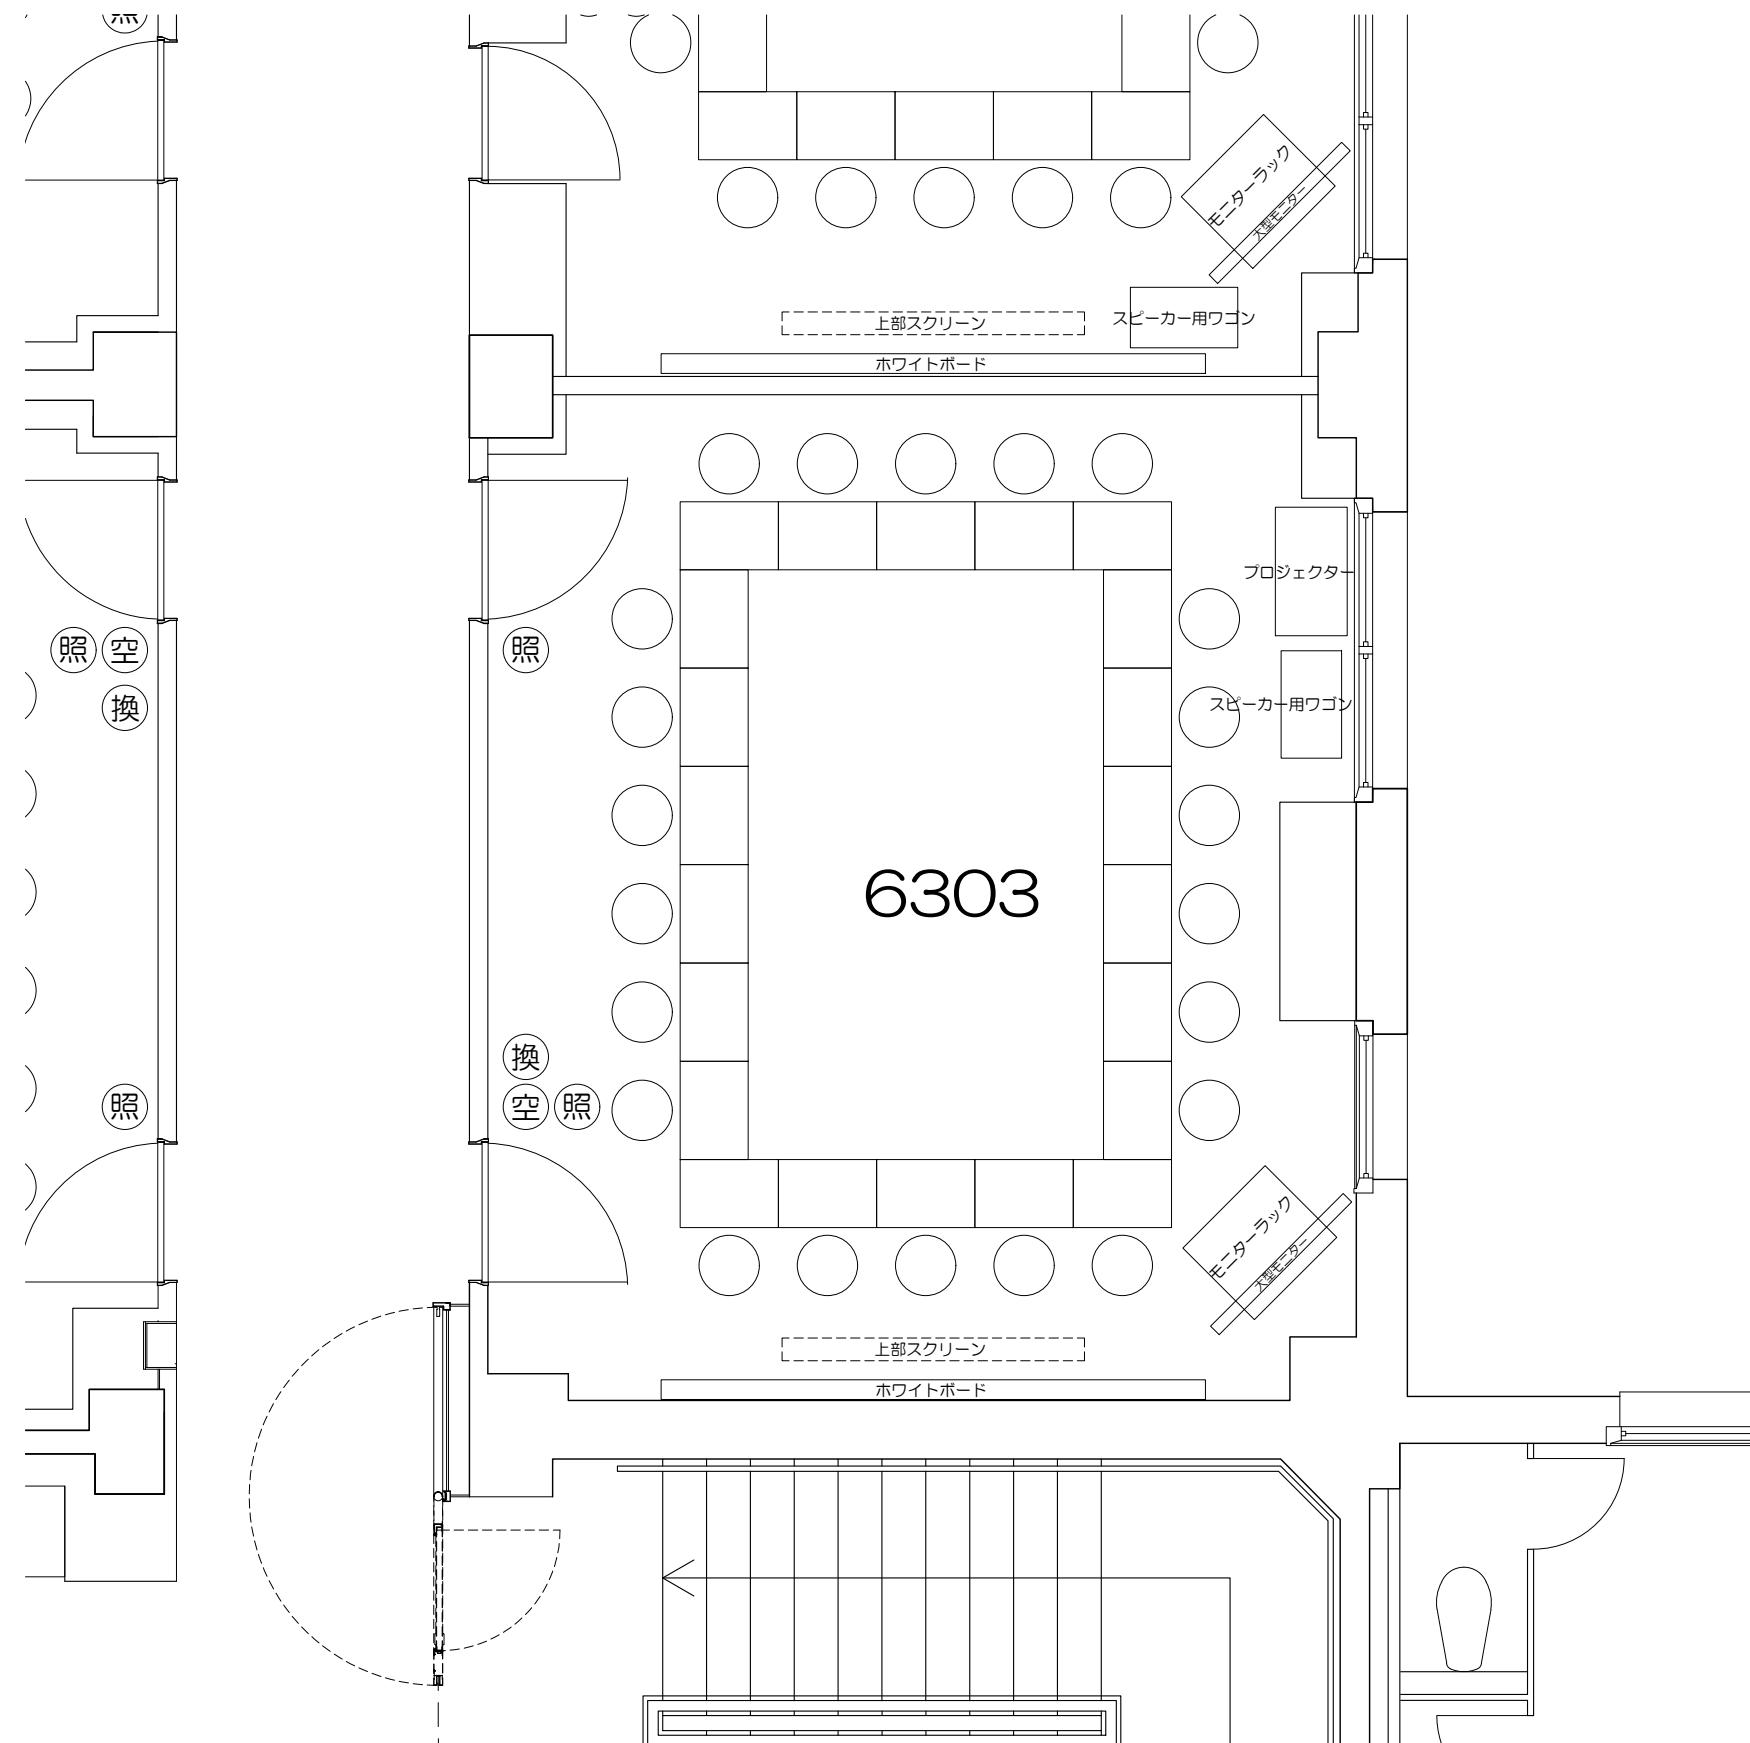

凡例



照明スイッチ



空調スイッチ



換気スイッチ

0


50cm

1m

2m

5m

Scale=1:50

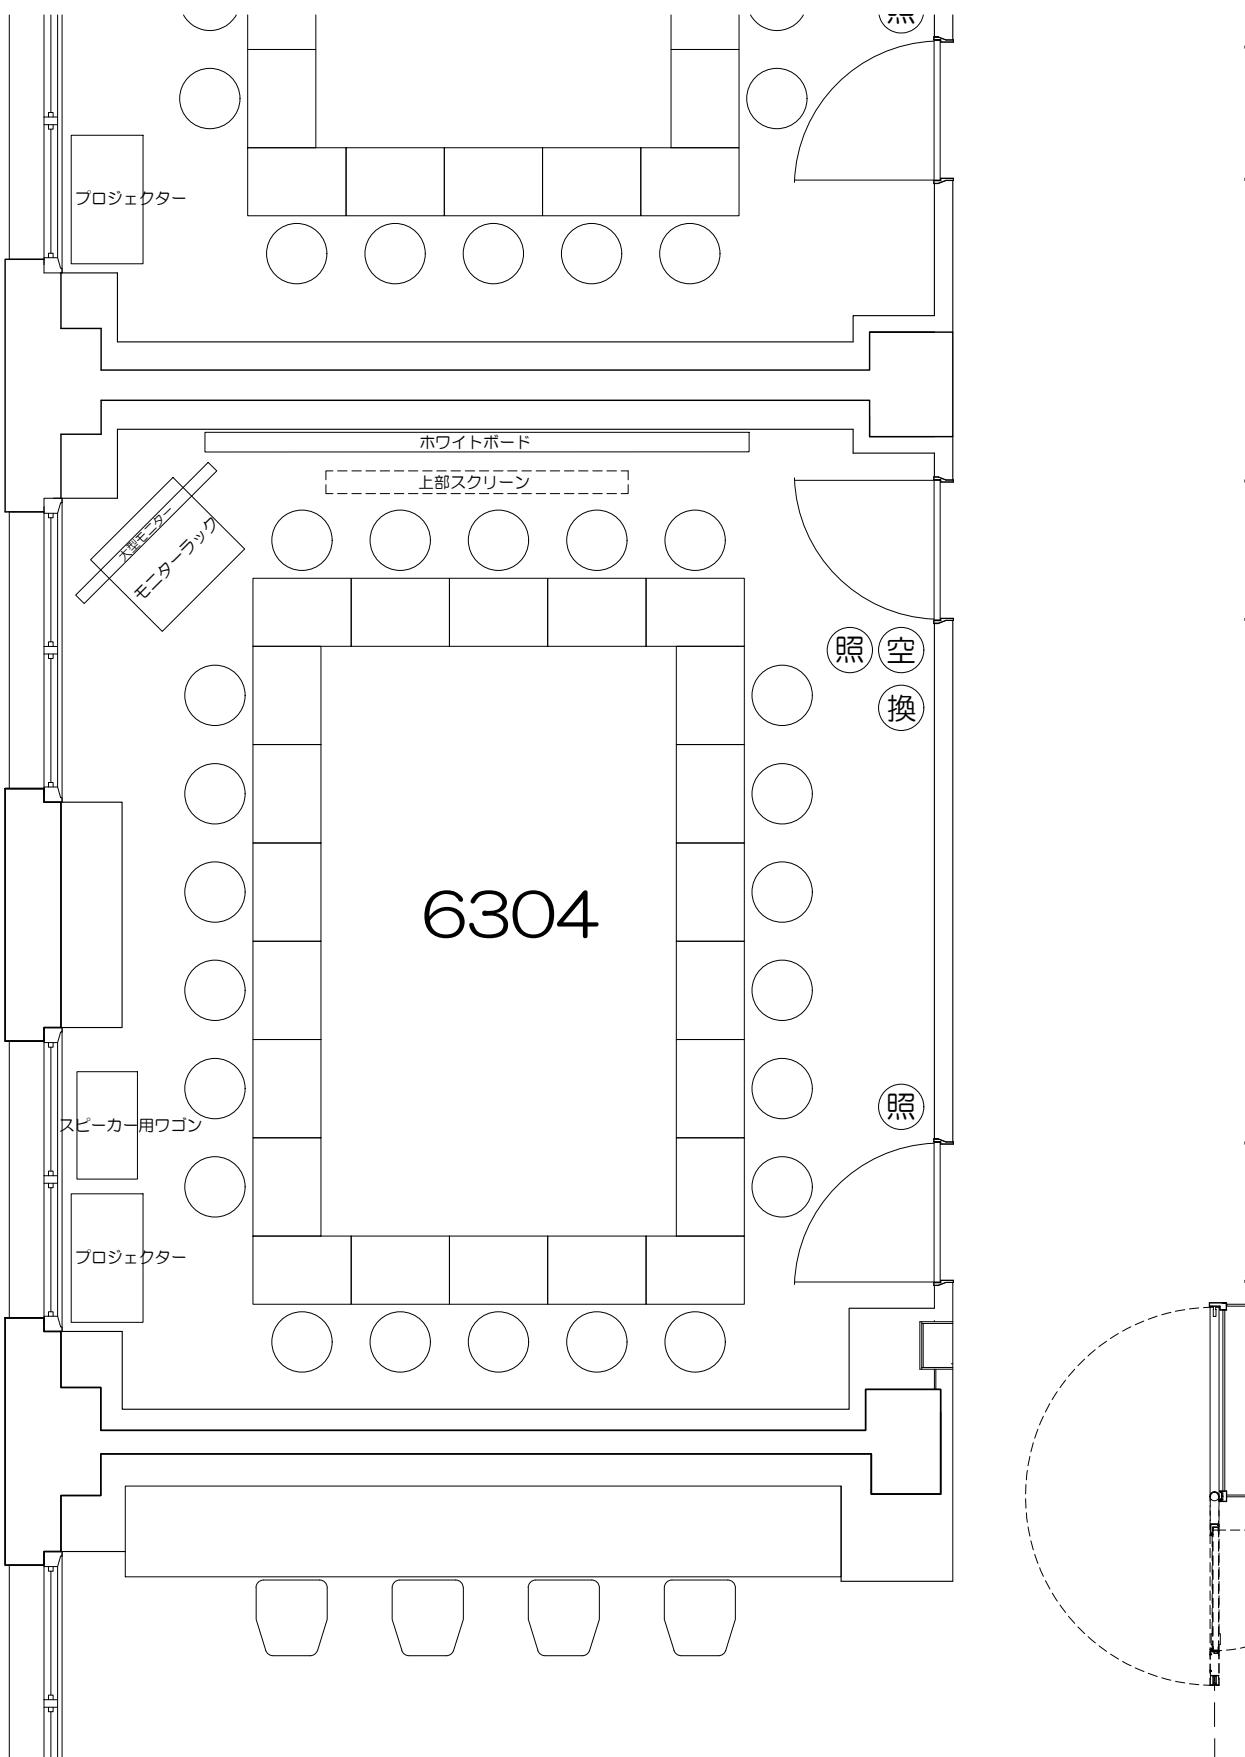

凡例



: 照明スイッチ



: 空調スイッチ



: 換気スイッチ

0


50cm

1m

2m

5m


Scale=1:50

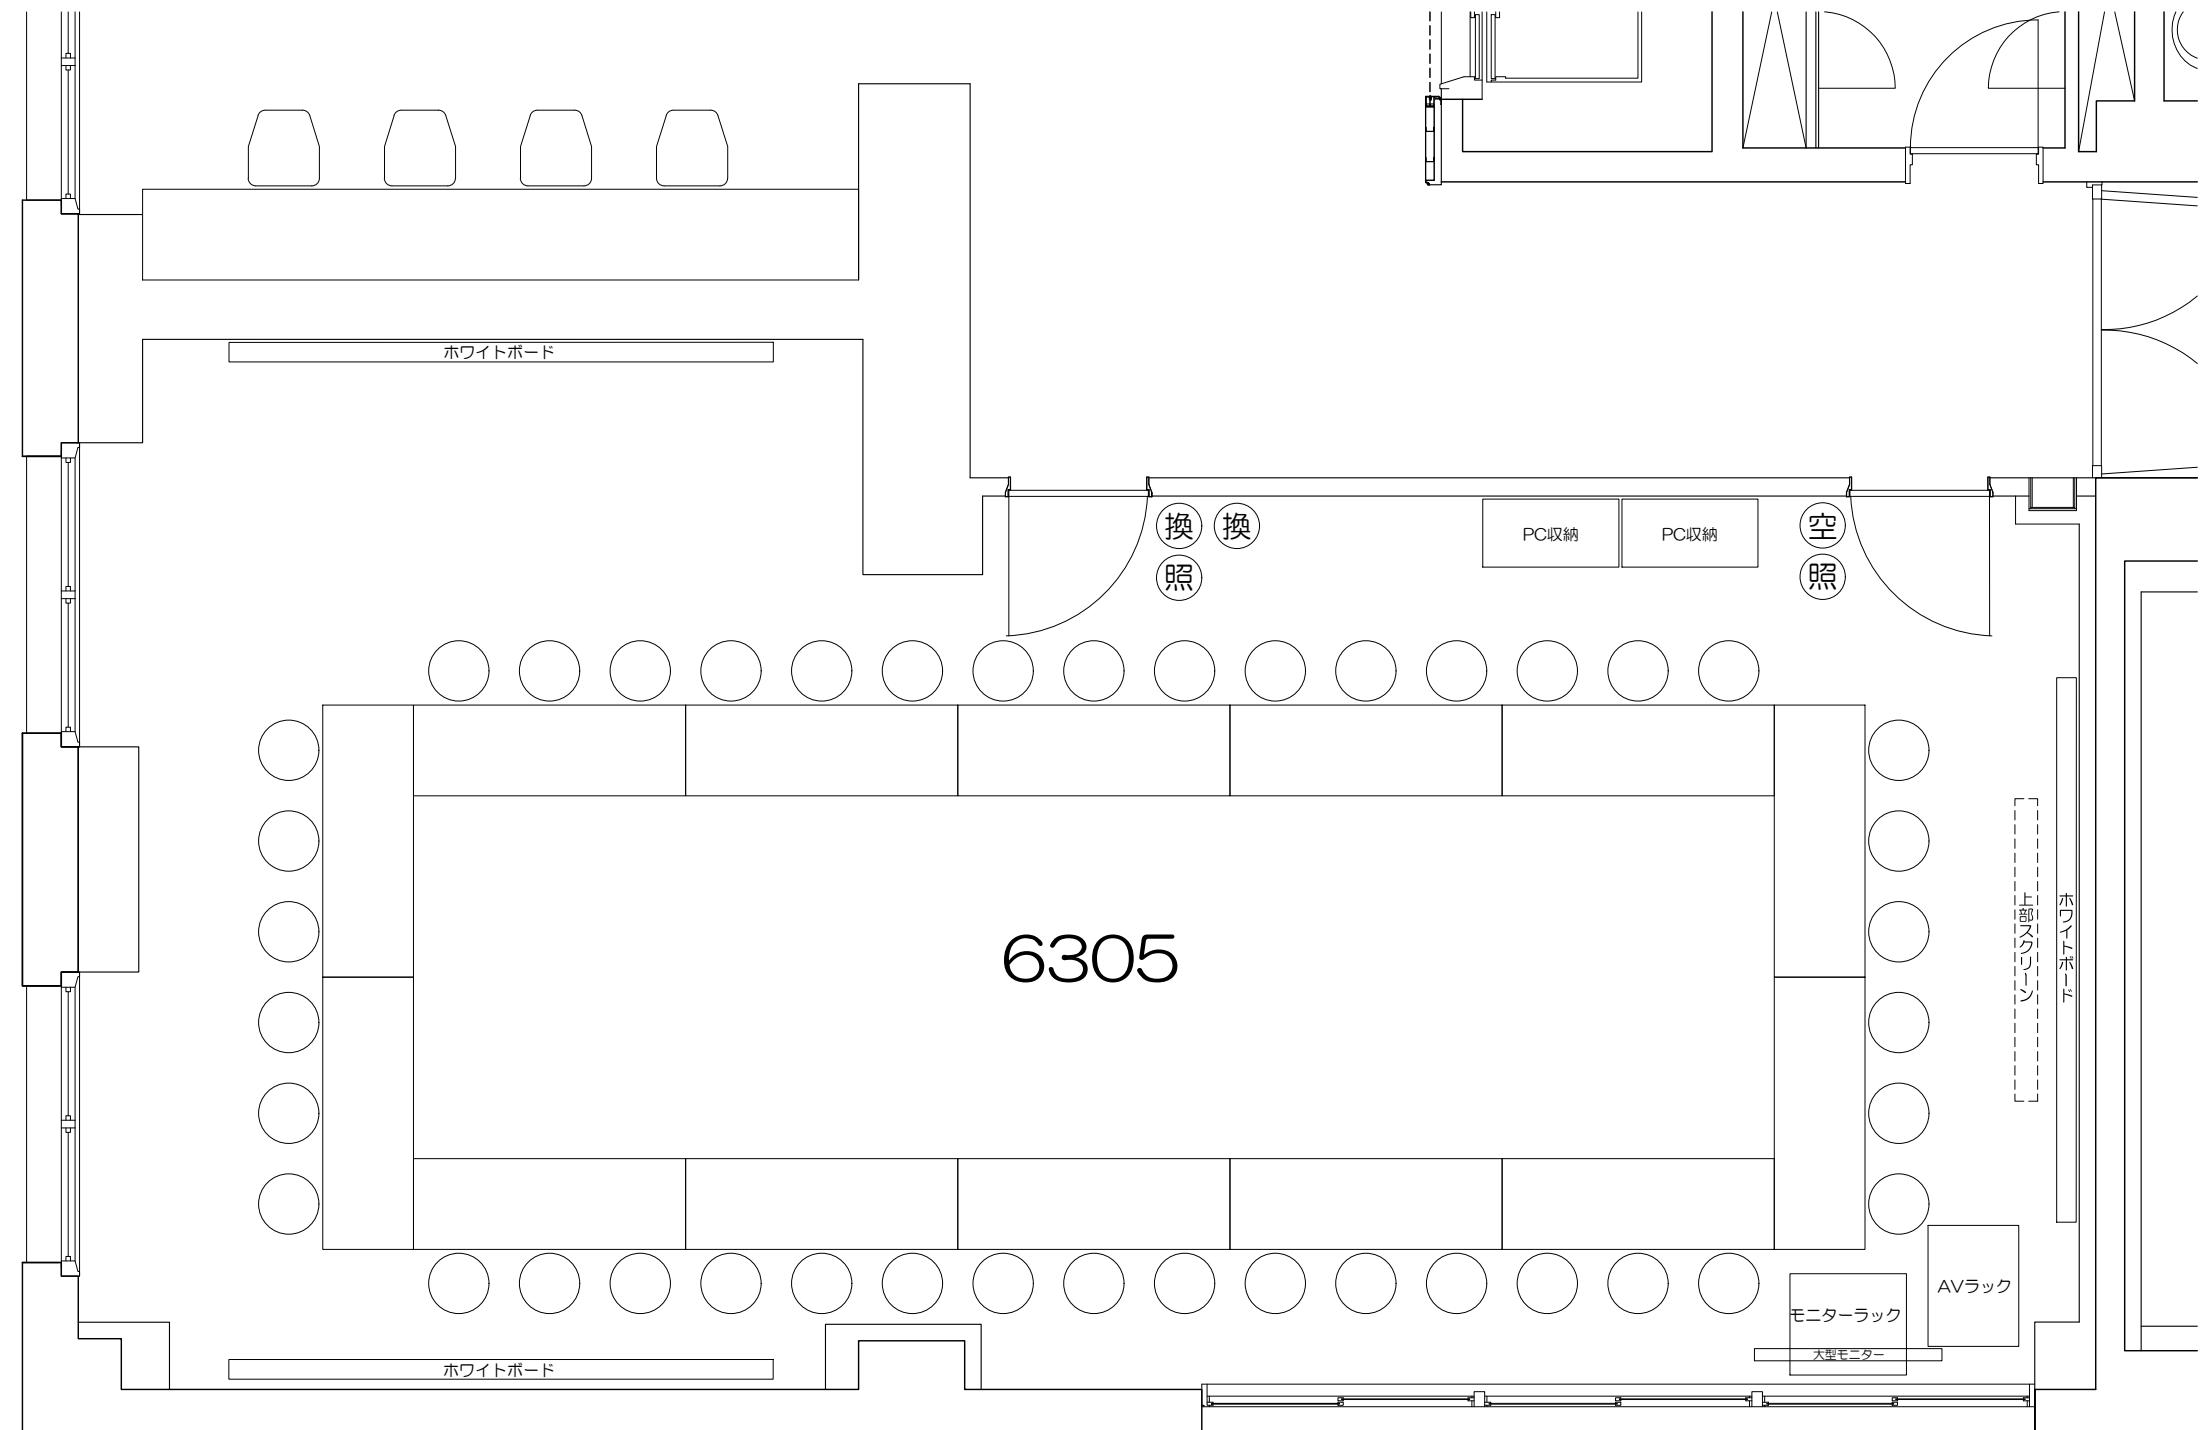

凡例 (照) : 照明スイッチ (空) : 空調スイッチ (換) : 換気スイッチ

0 50cm 1m 2m 5m

Scale=1:50

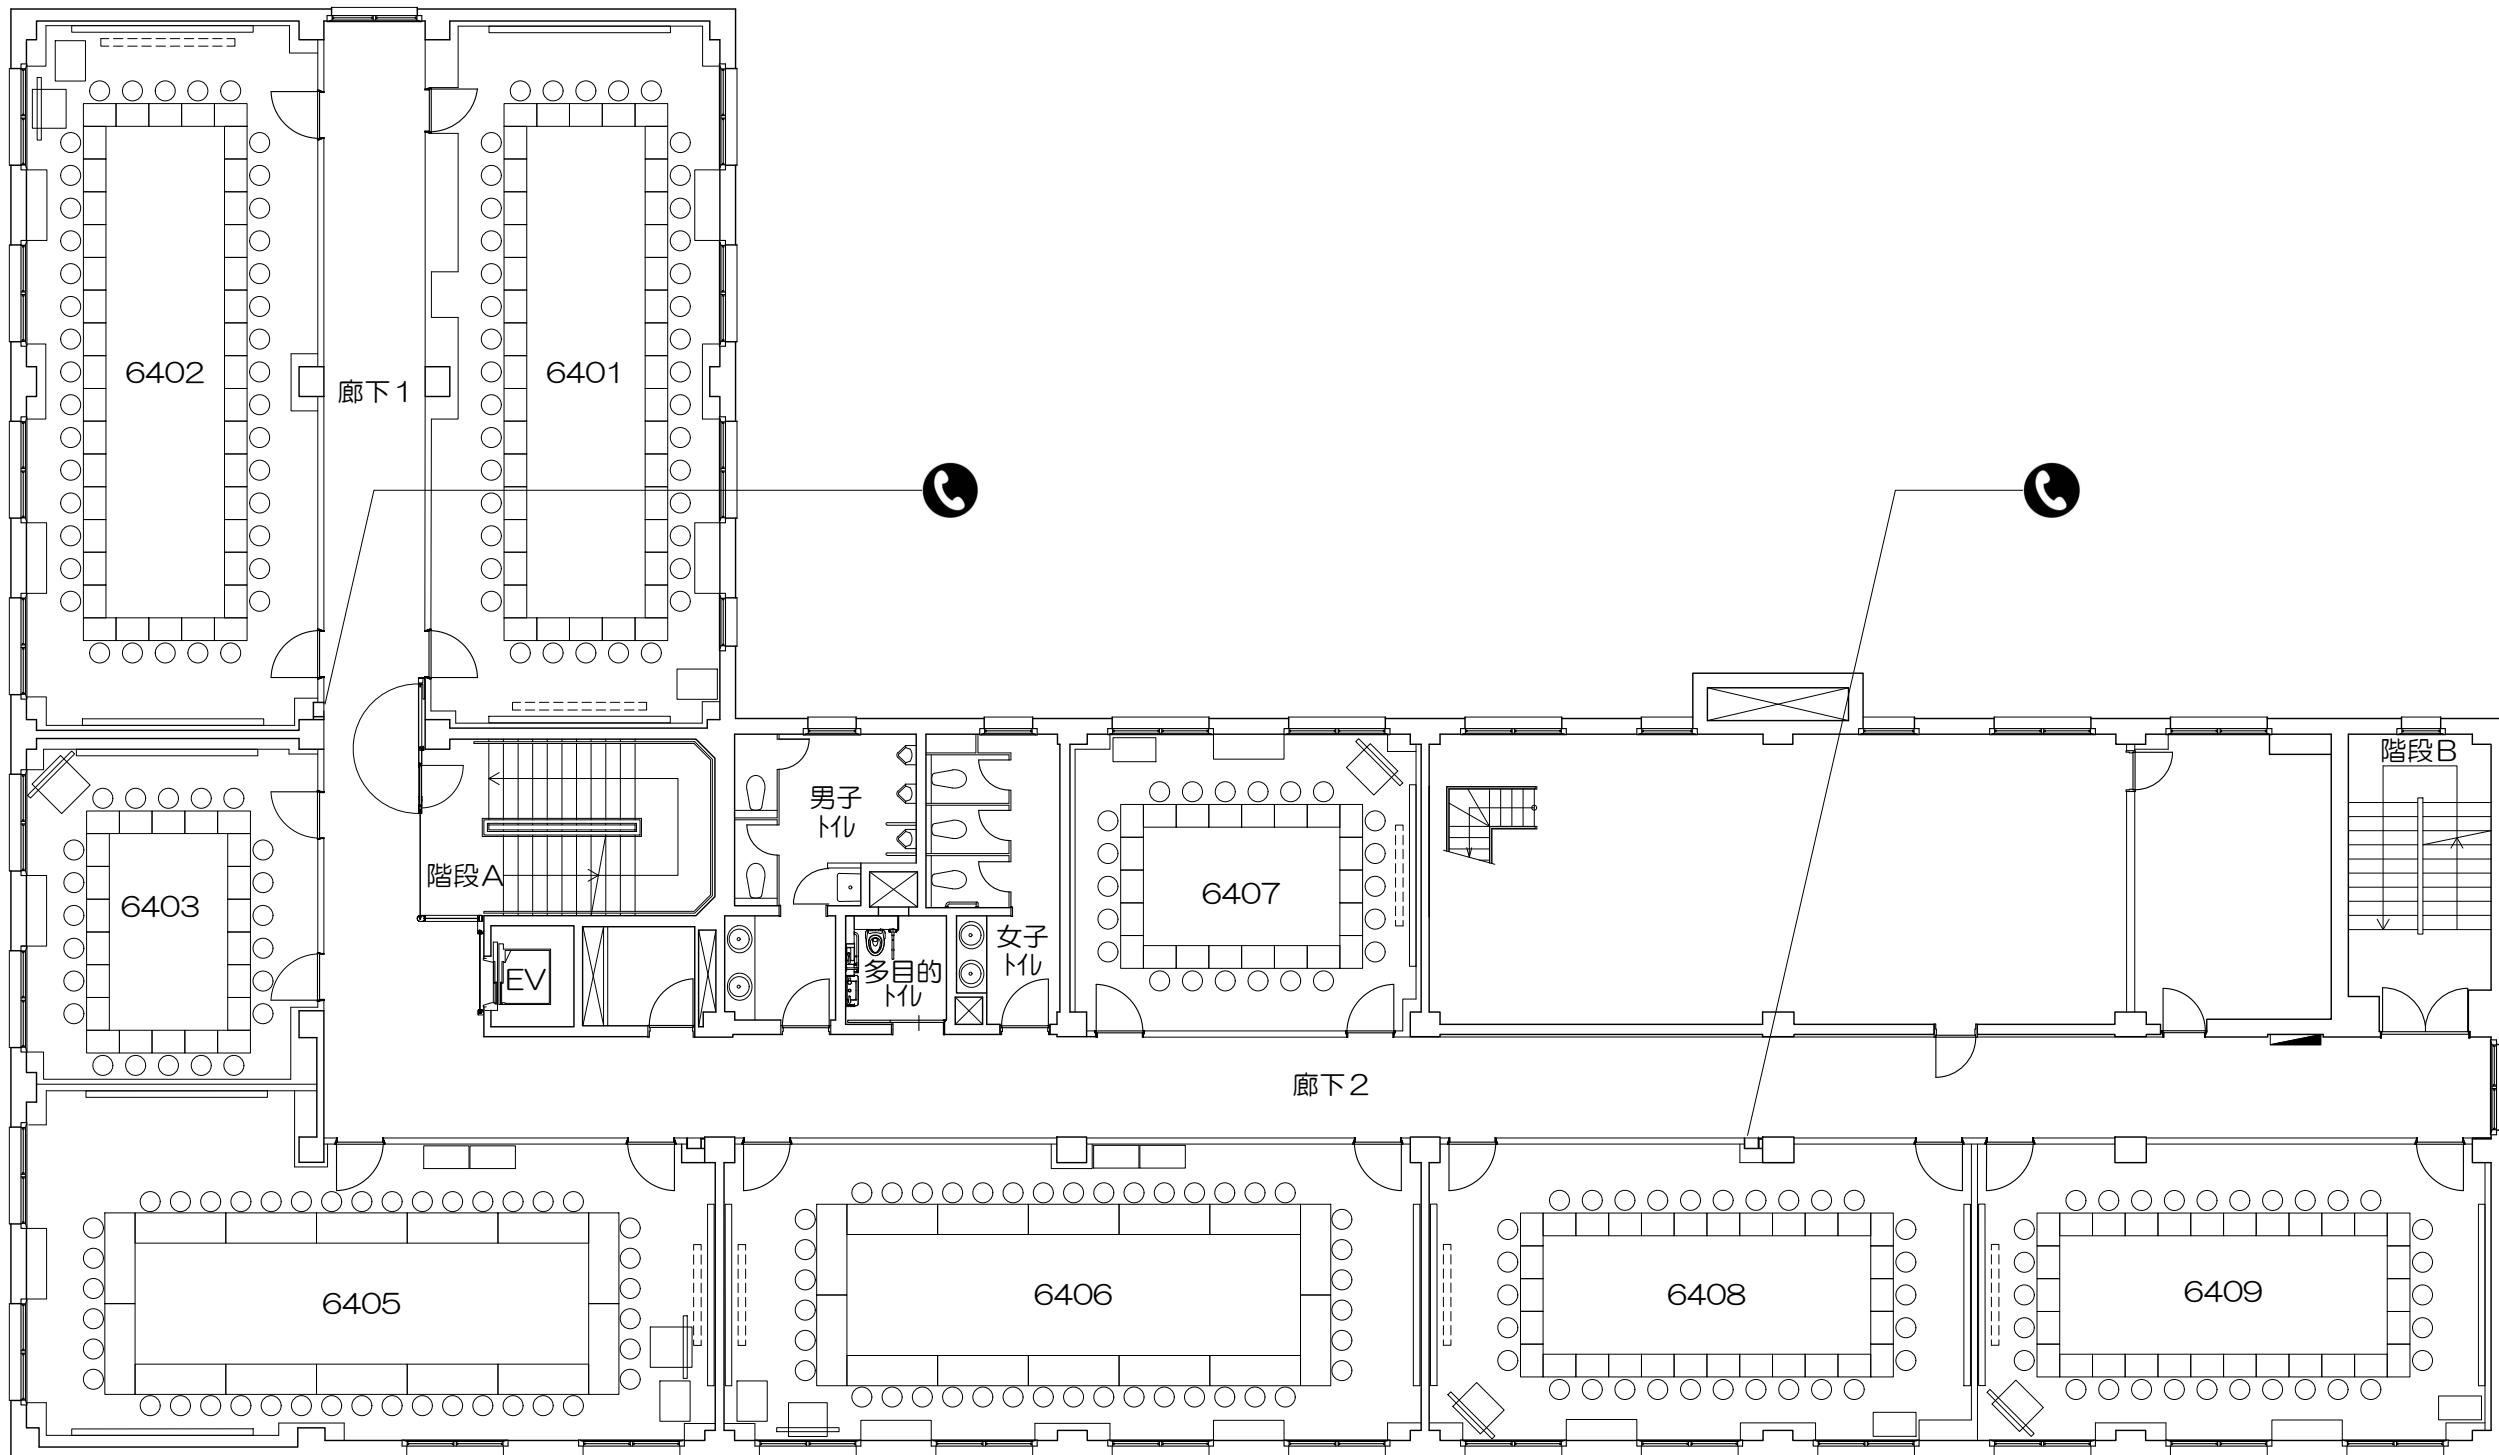


凡例




内線電話



可動席（1人）

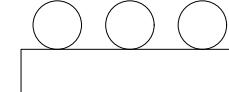

可動席（3人）

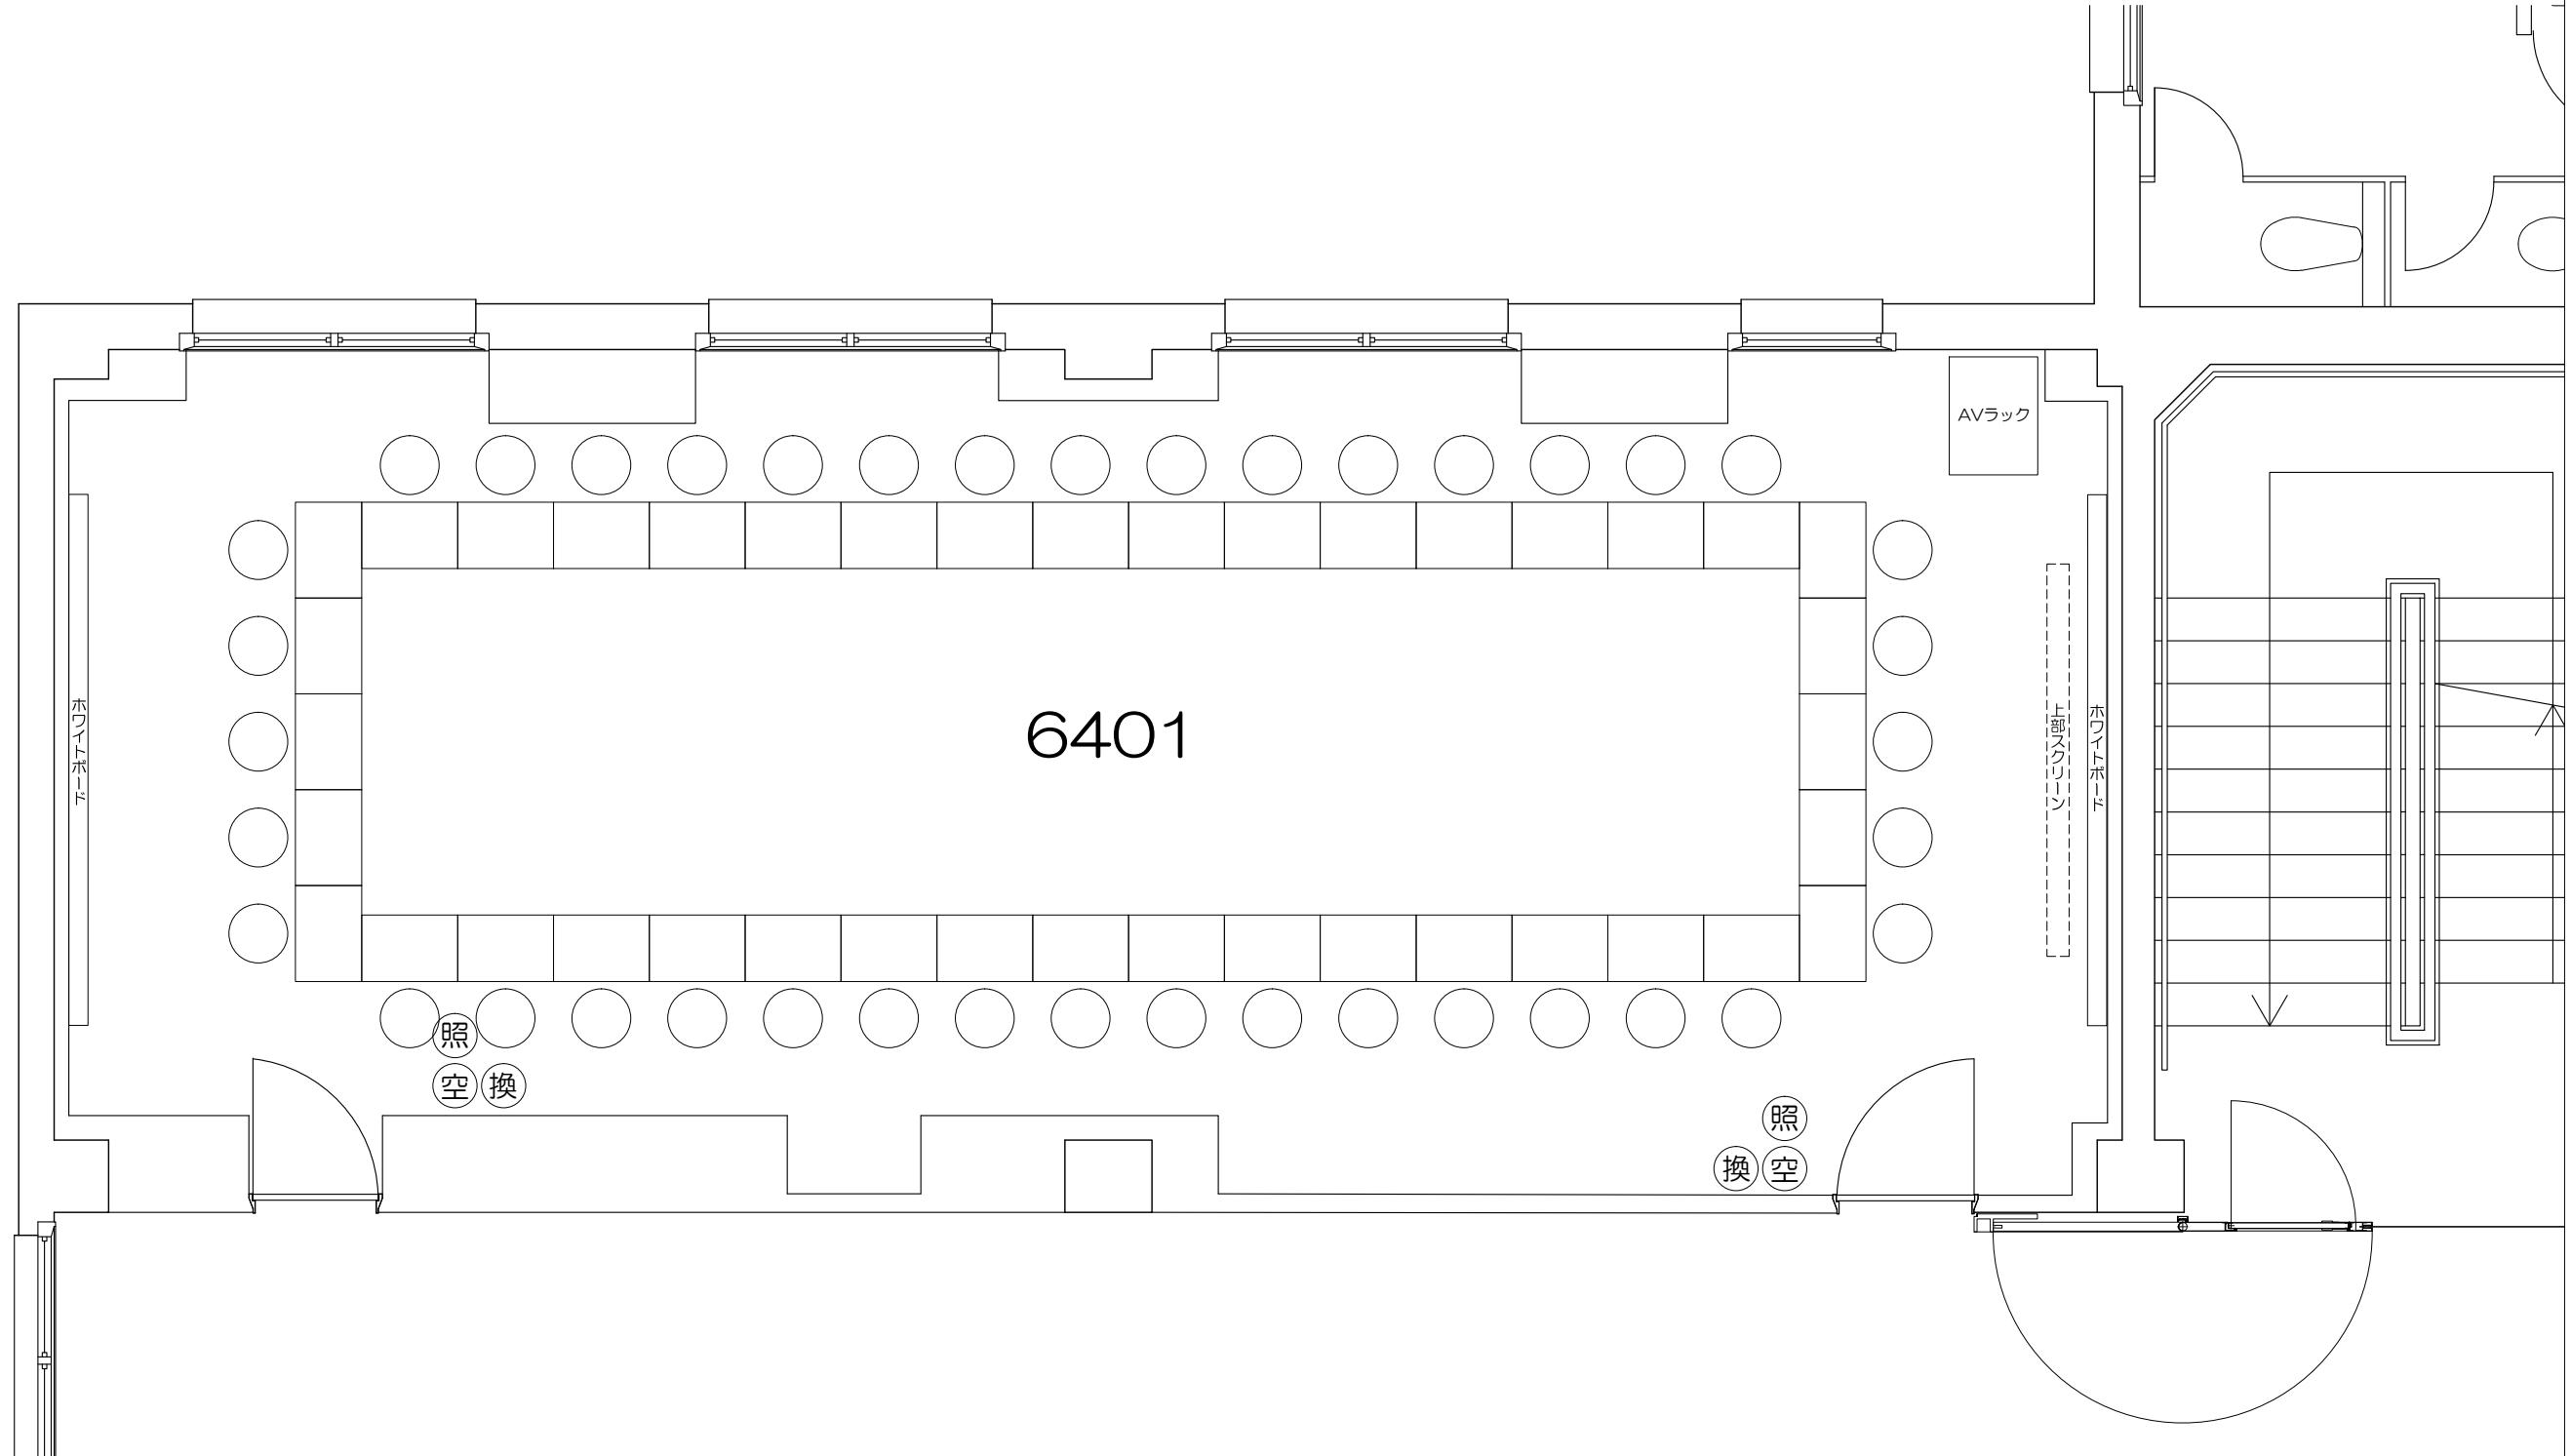

凡例 (照)：照明スイッチ (空)：空調スイッチ (換)：換気スイッチ


A horizontal scale bar with markings at 0, 50cm, 1m, 2m, and 5m. The first 50cm mark is at the 0.5m position. The 1m mark is at 1m. The 2m mark is at 2m. The 5m mark is at 5m.

Scale=1:50

立教大学池袋キャンパス 教室レイアウト

6401教室（可動席 40）


(図面サイズ:A3) 20251220

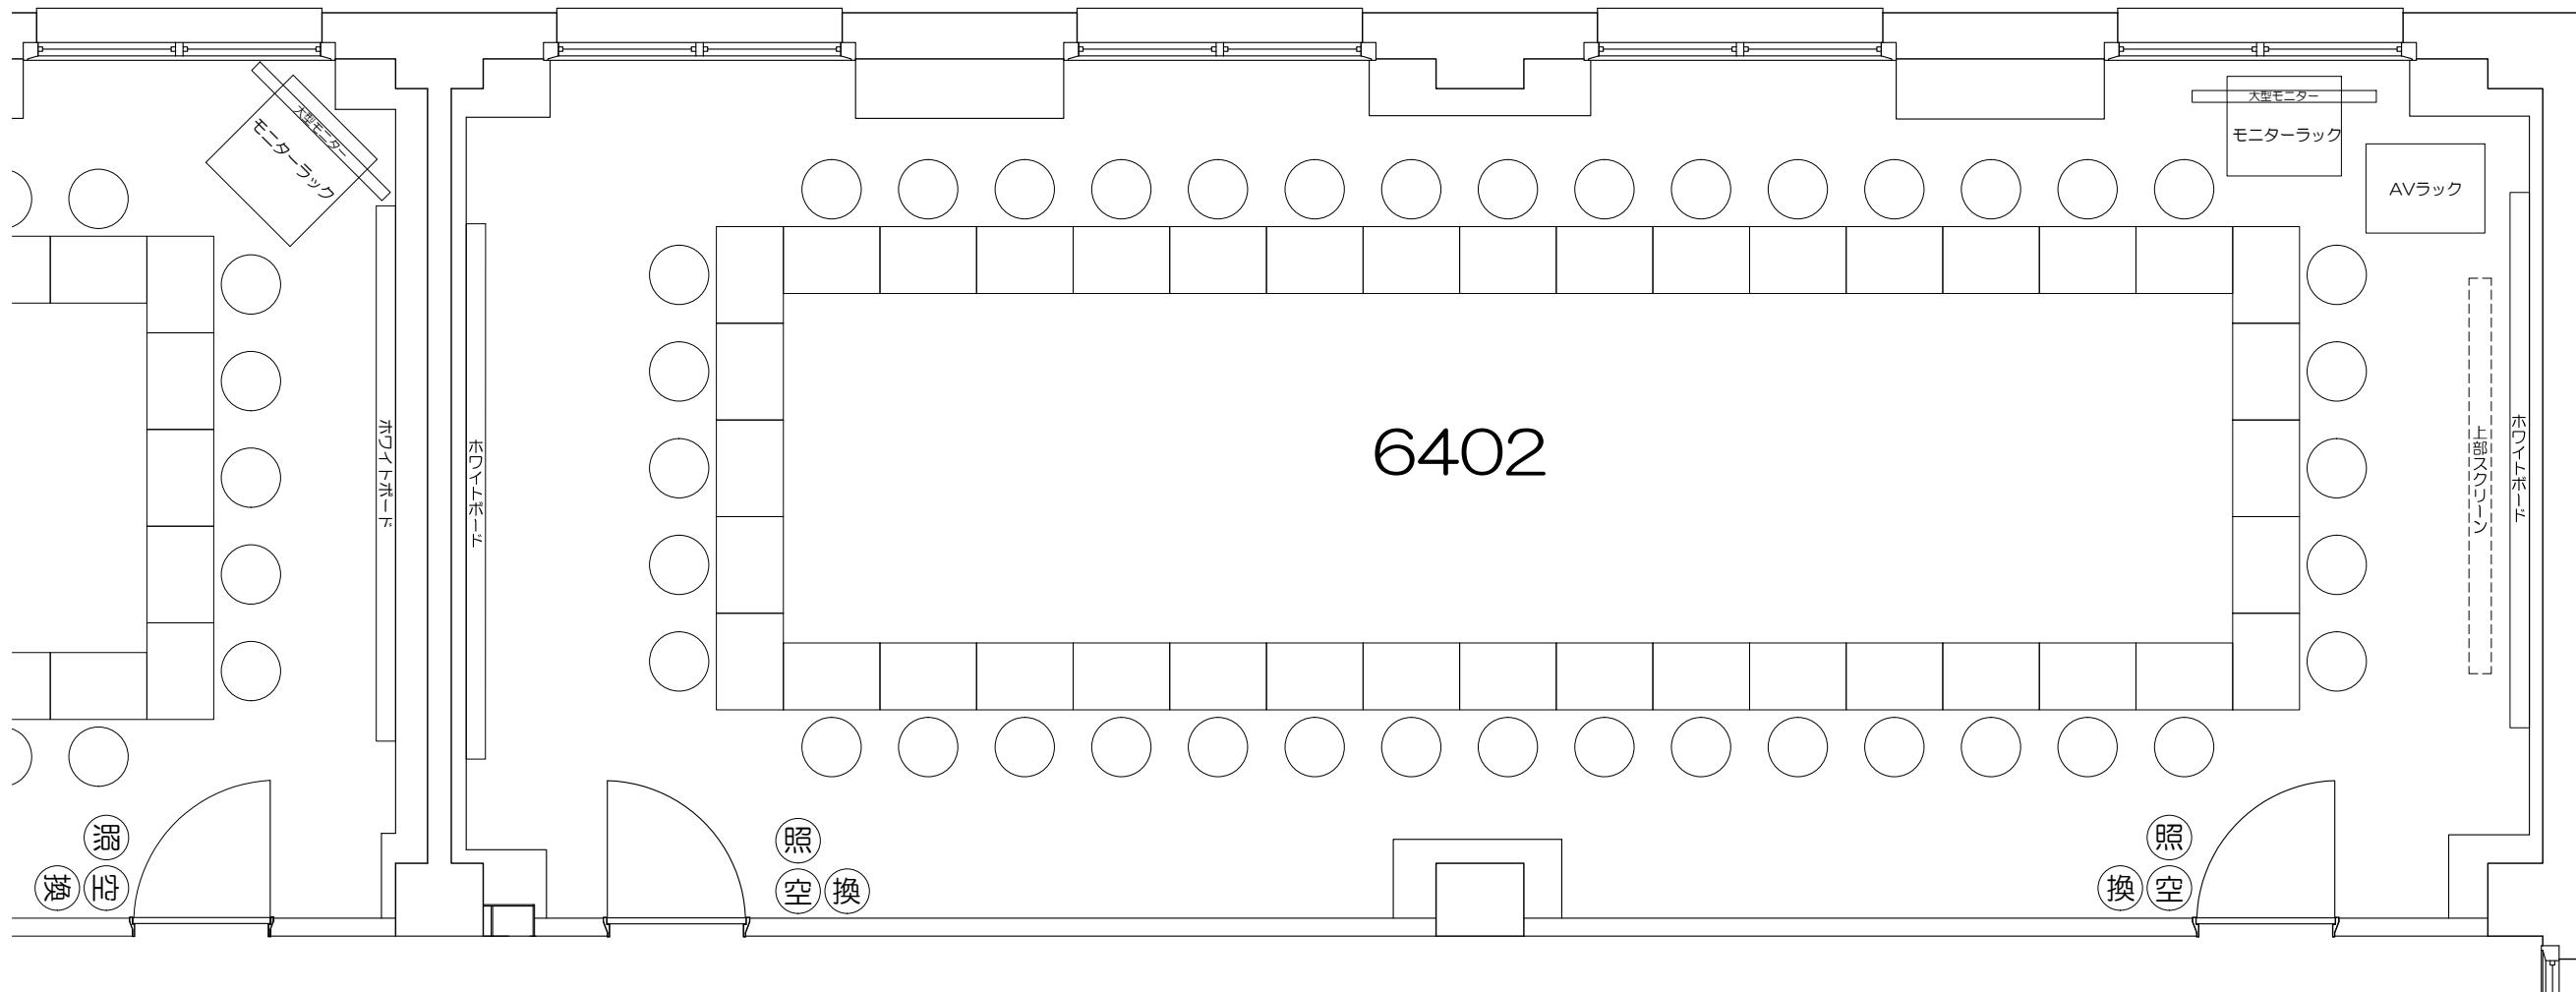

凡例 (照) : 照明スイッチ (空) : 空調スイッチ (換) : 換気スイッチ

0 50cm 1m 2m 5m


Scale=1:50

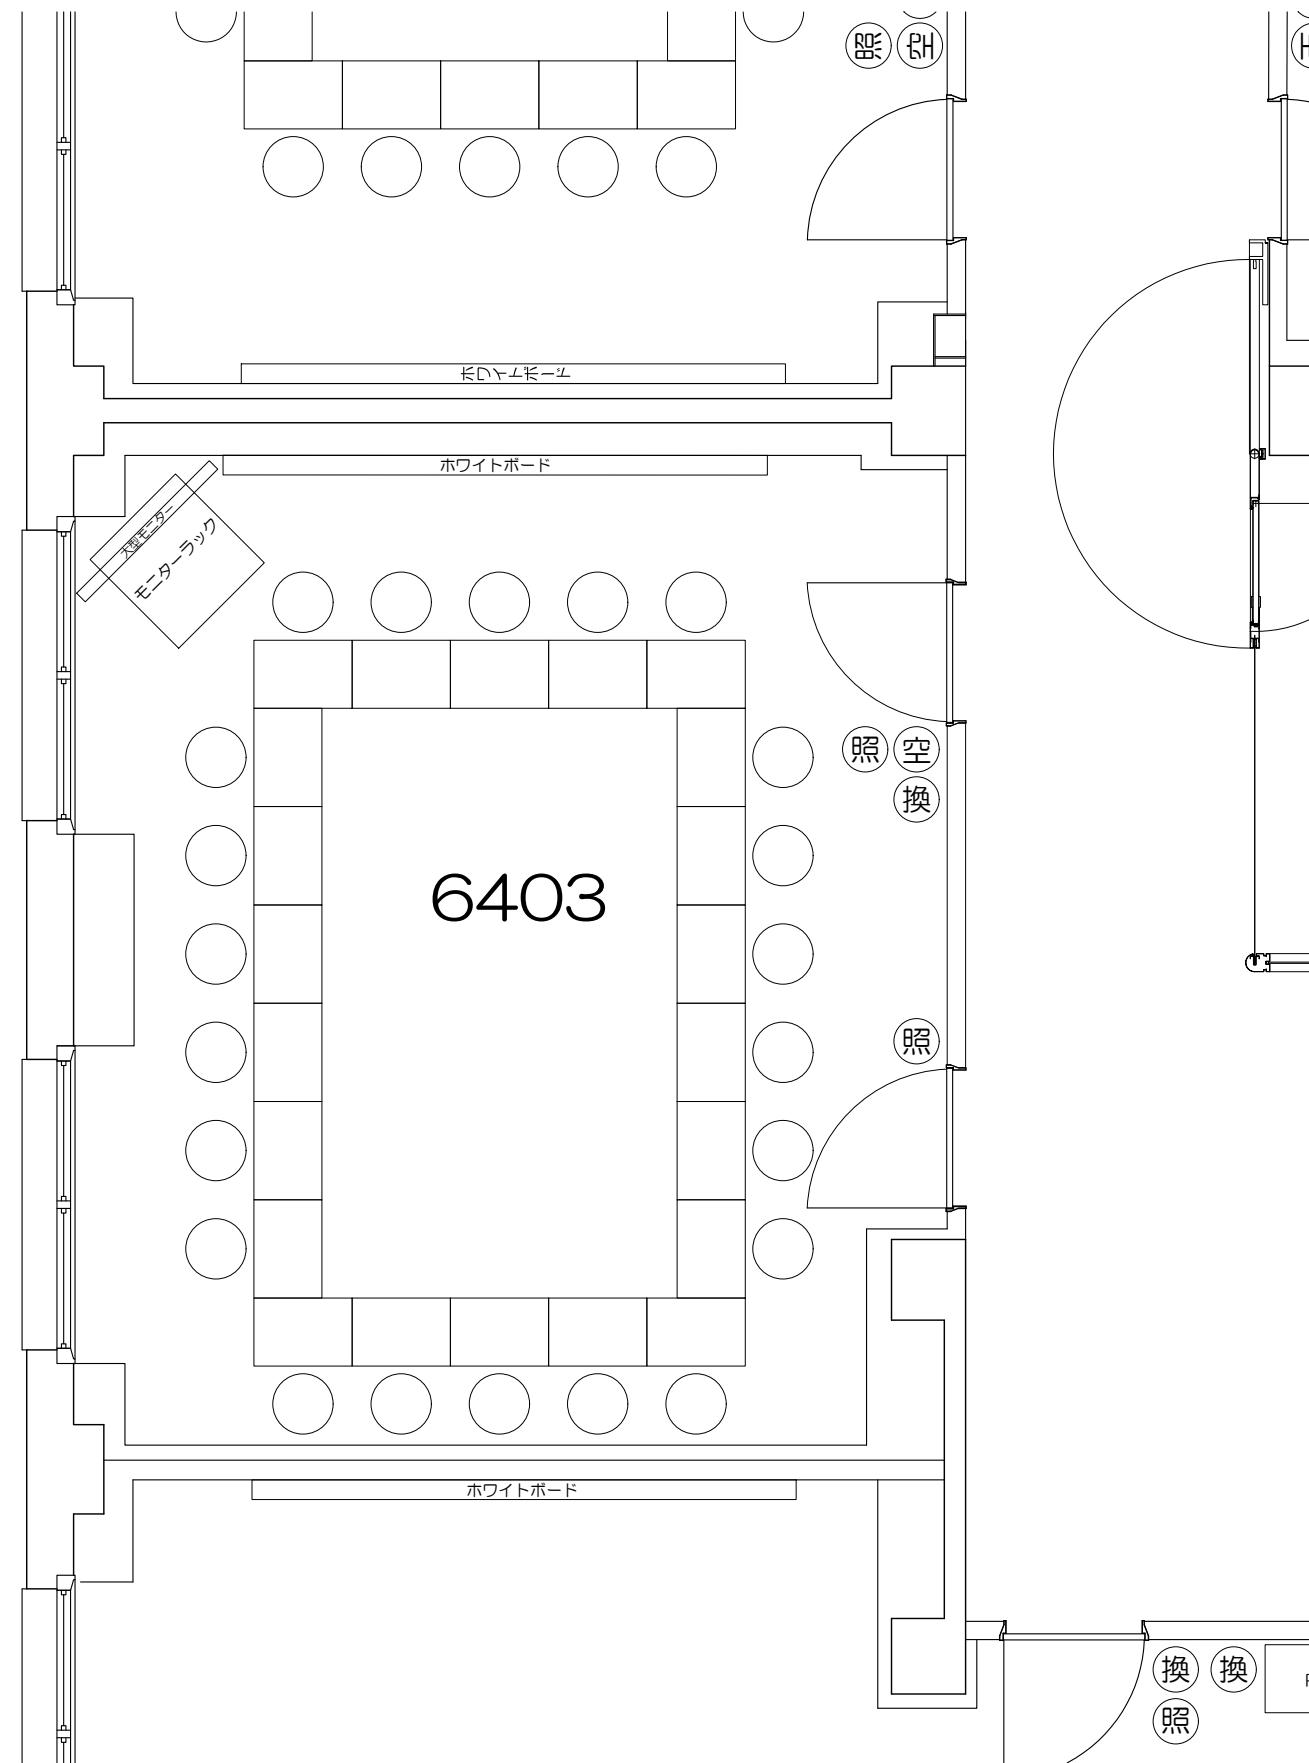

凡例 (照) : 照明スイッチ (空) : 空調スイッチ (換) : 換気スイッチ

0 50cm 1m 2m 5m


Scale=1:50


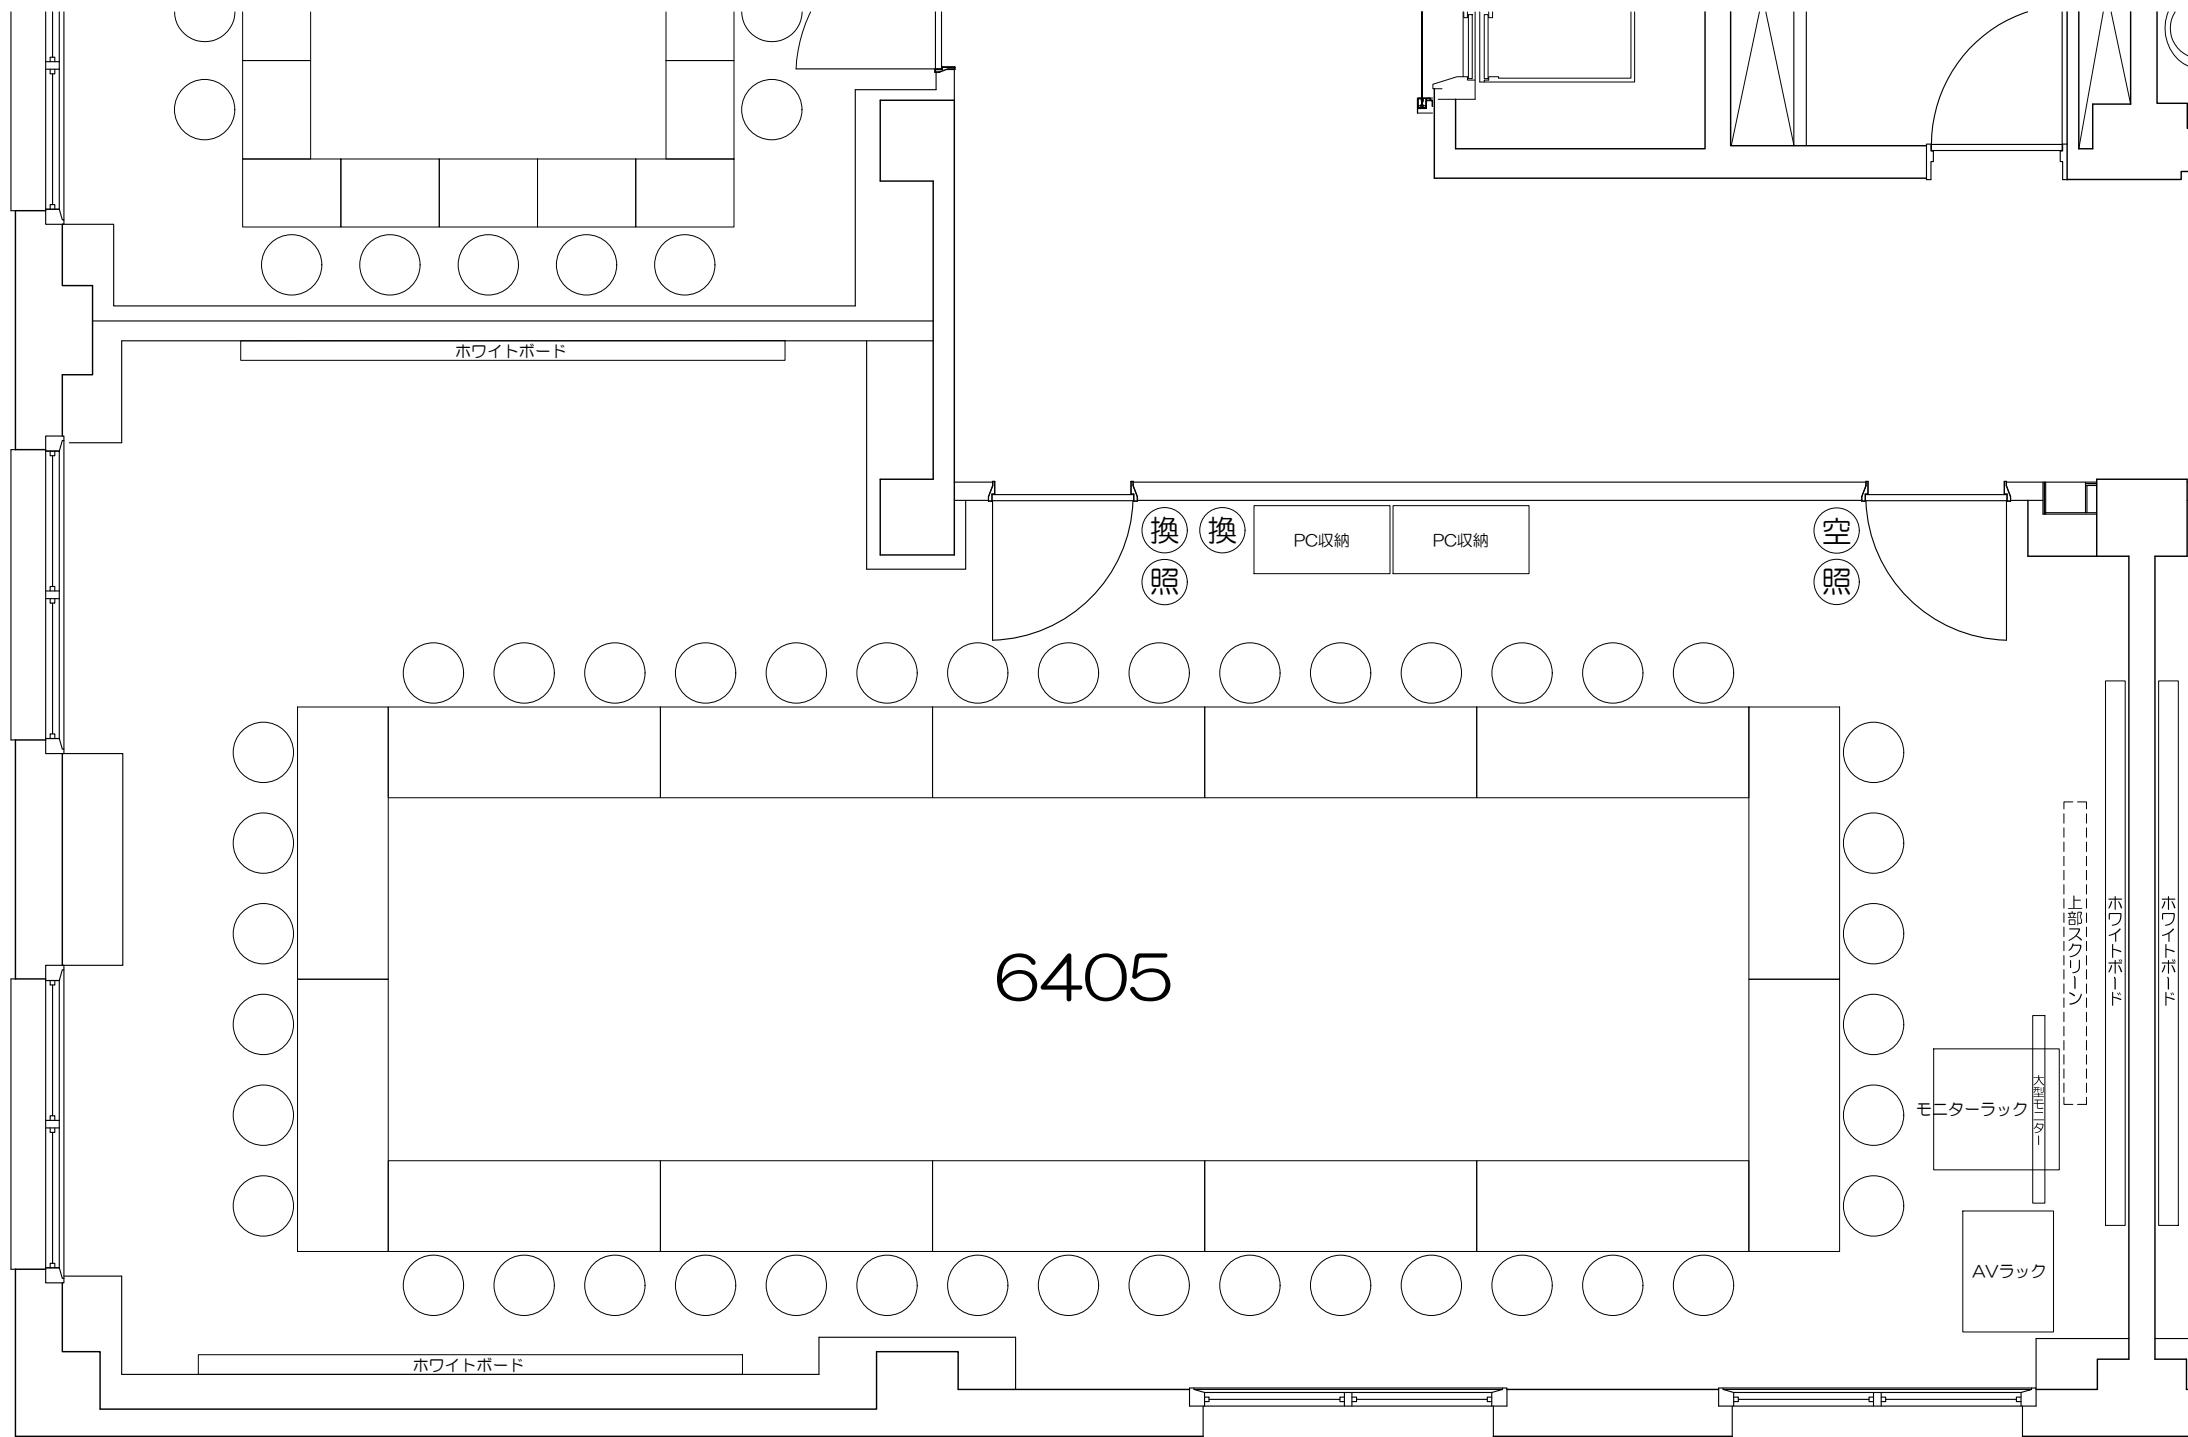


凡例 (照) : 照明スイッチ (空) : 空調スイッチ (換) : 換気スイッチ

0 50cm 1m 2m 5m

Scale=1:50

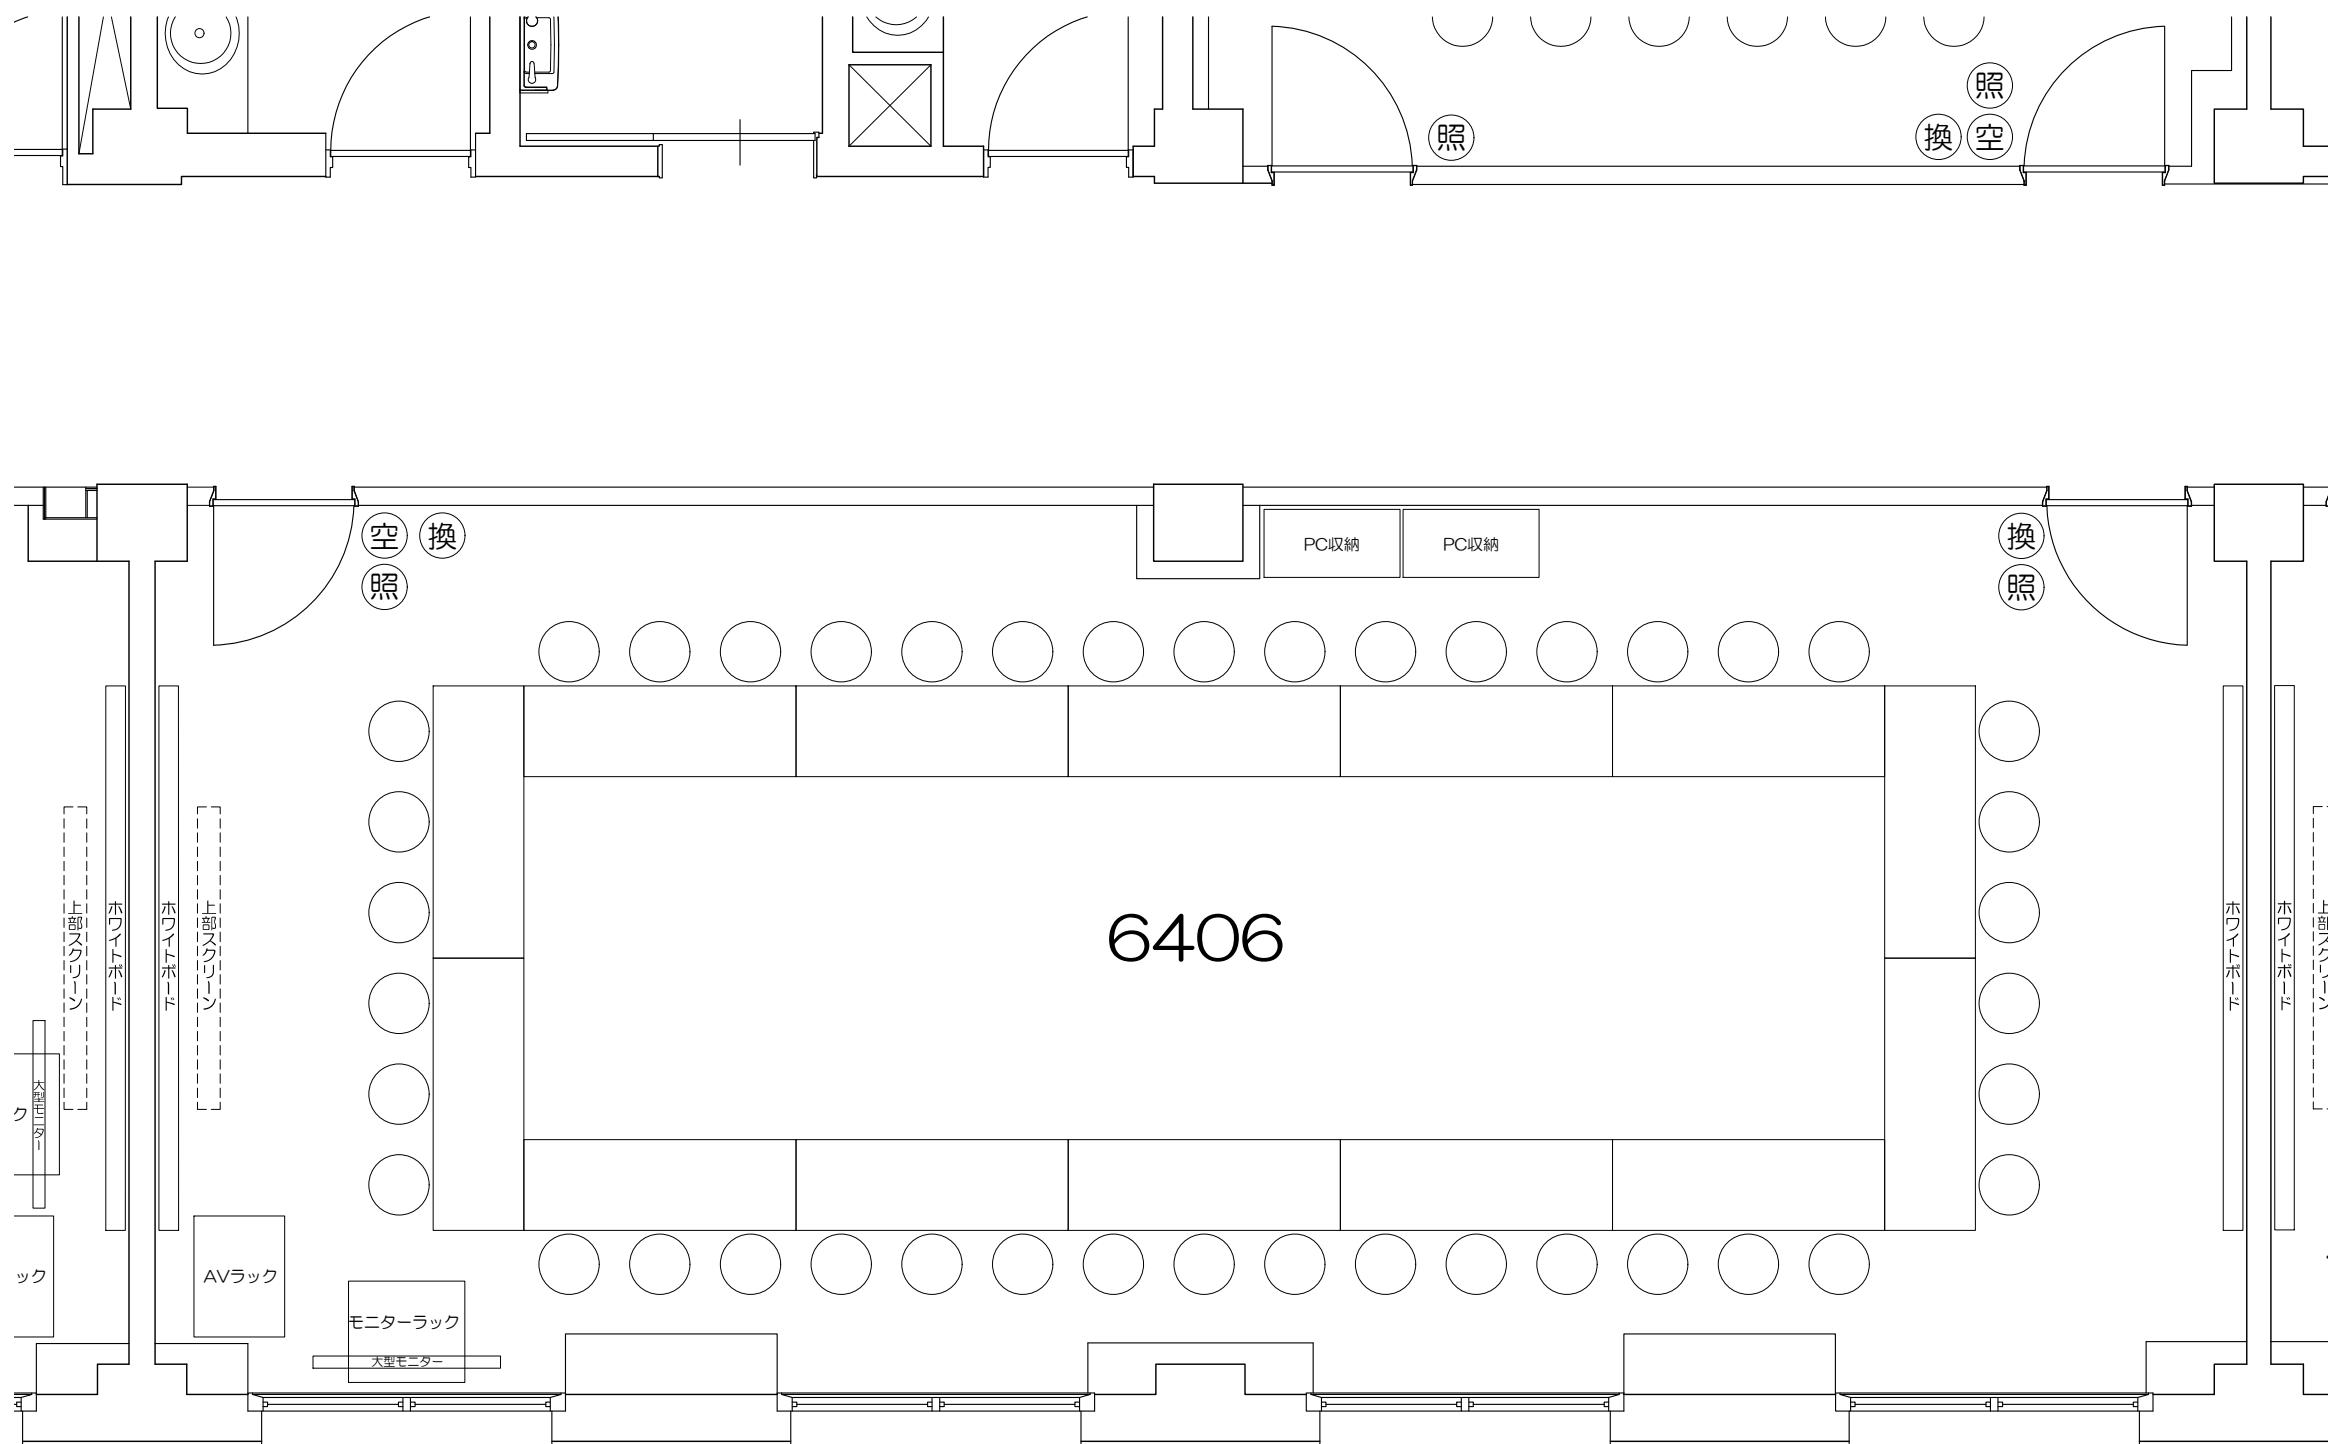


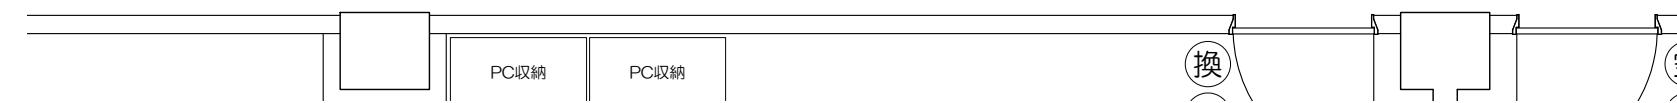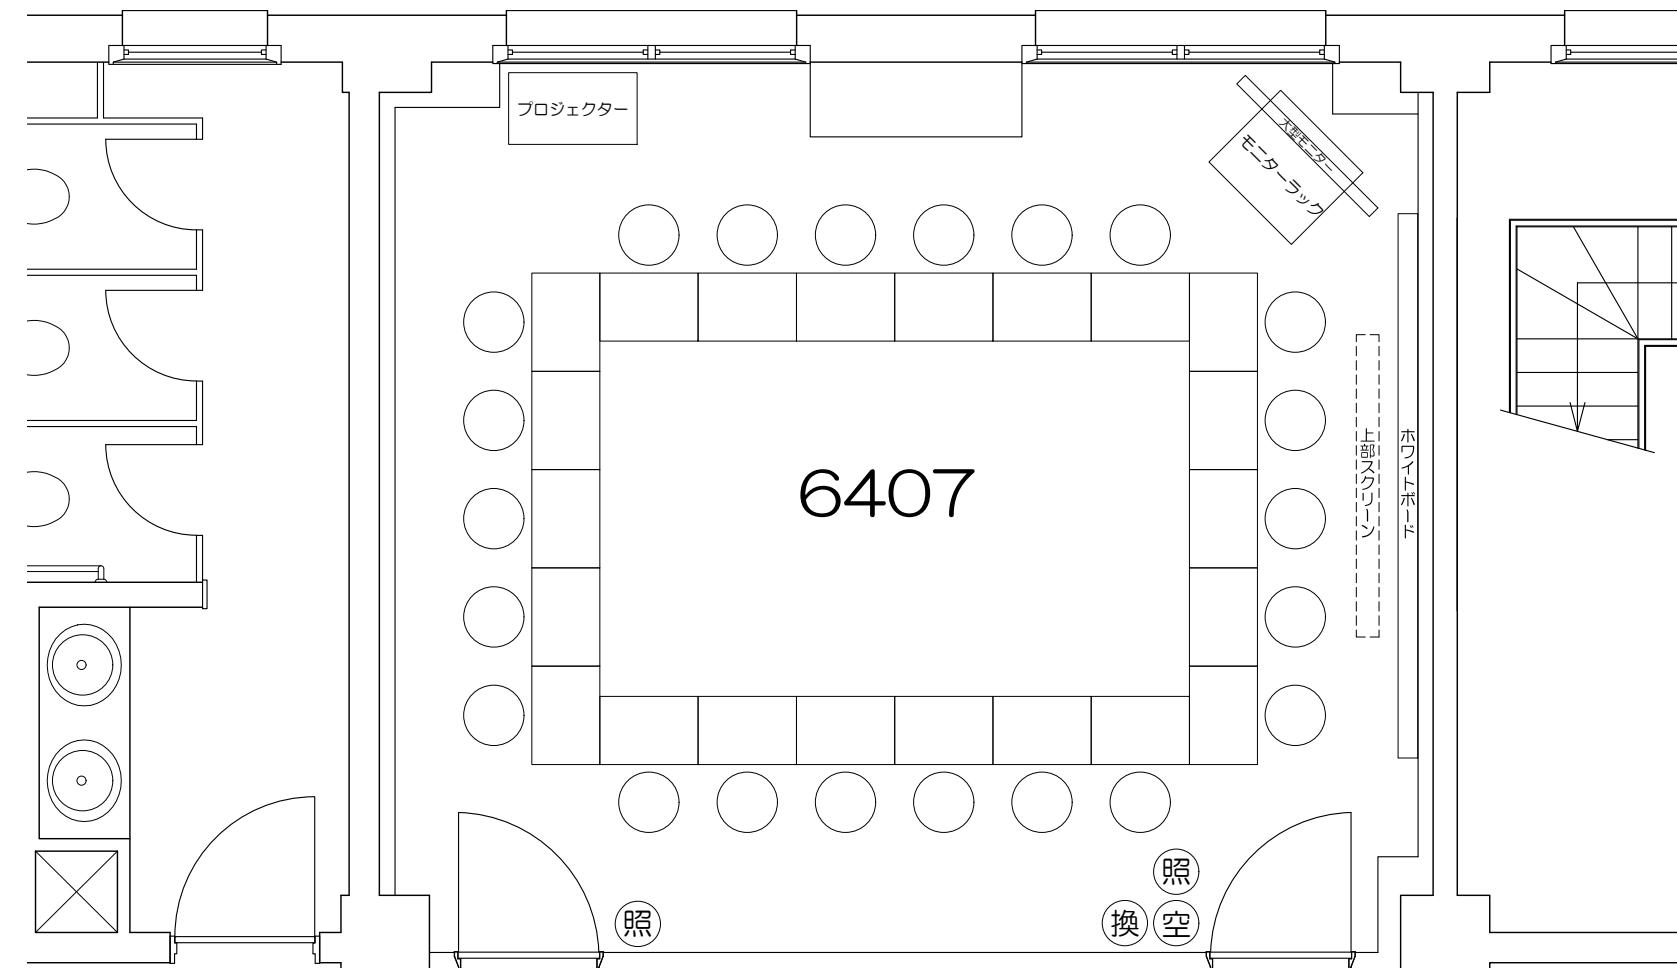

凡例 (照) : 照明スイッチ (空) : 空調スイッチ (換) : 換気スイッチ

0 50cm 1m 2m 5m


Scale=1:50

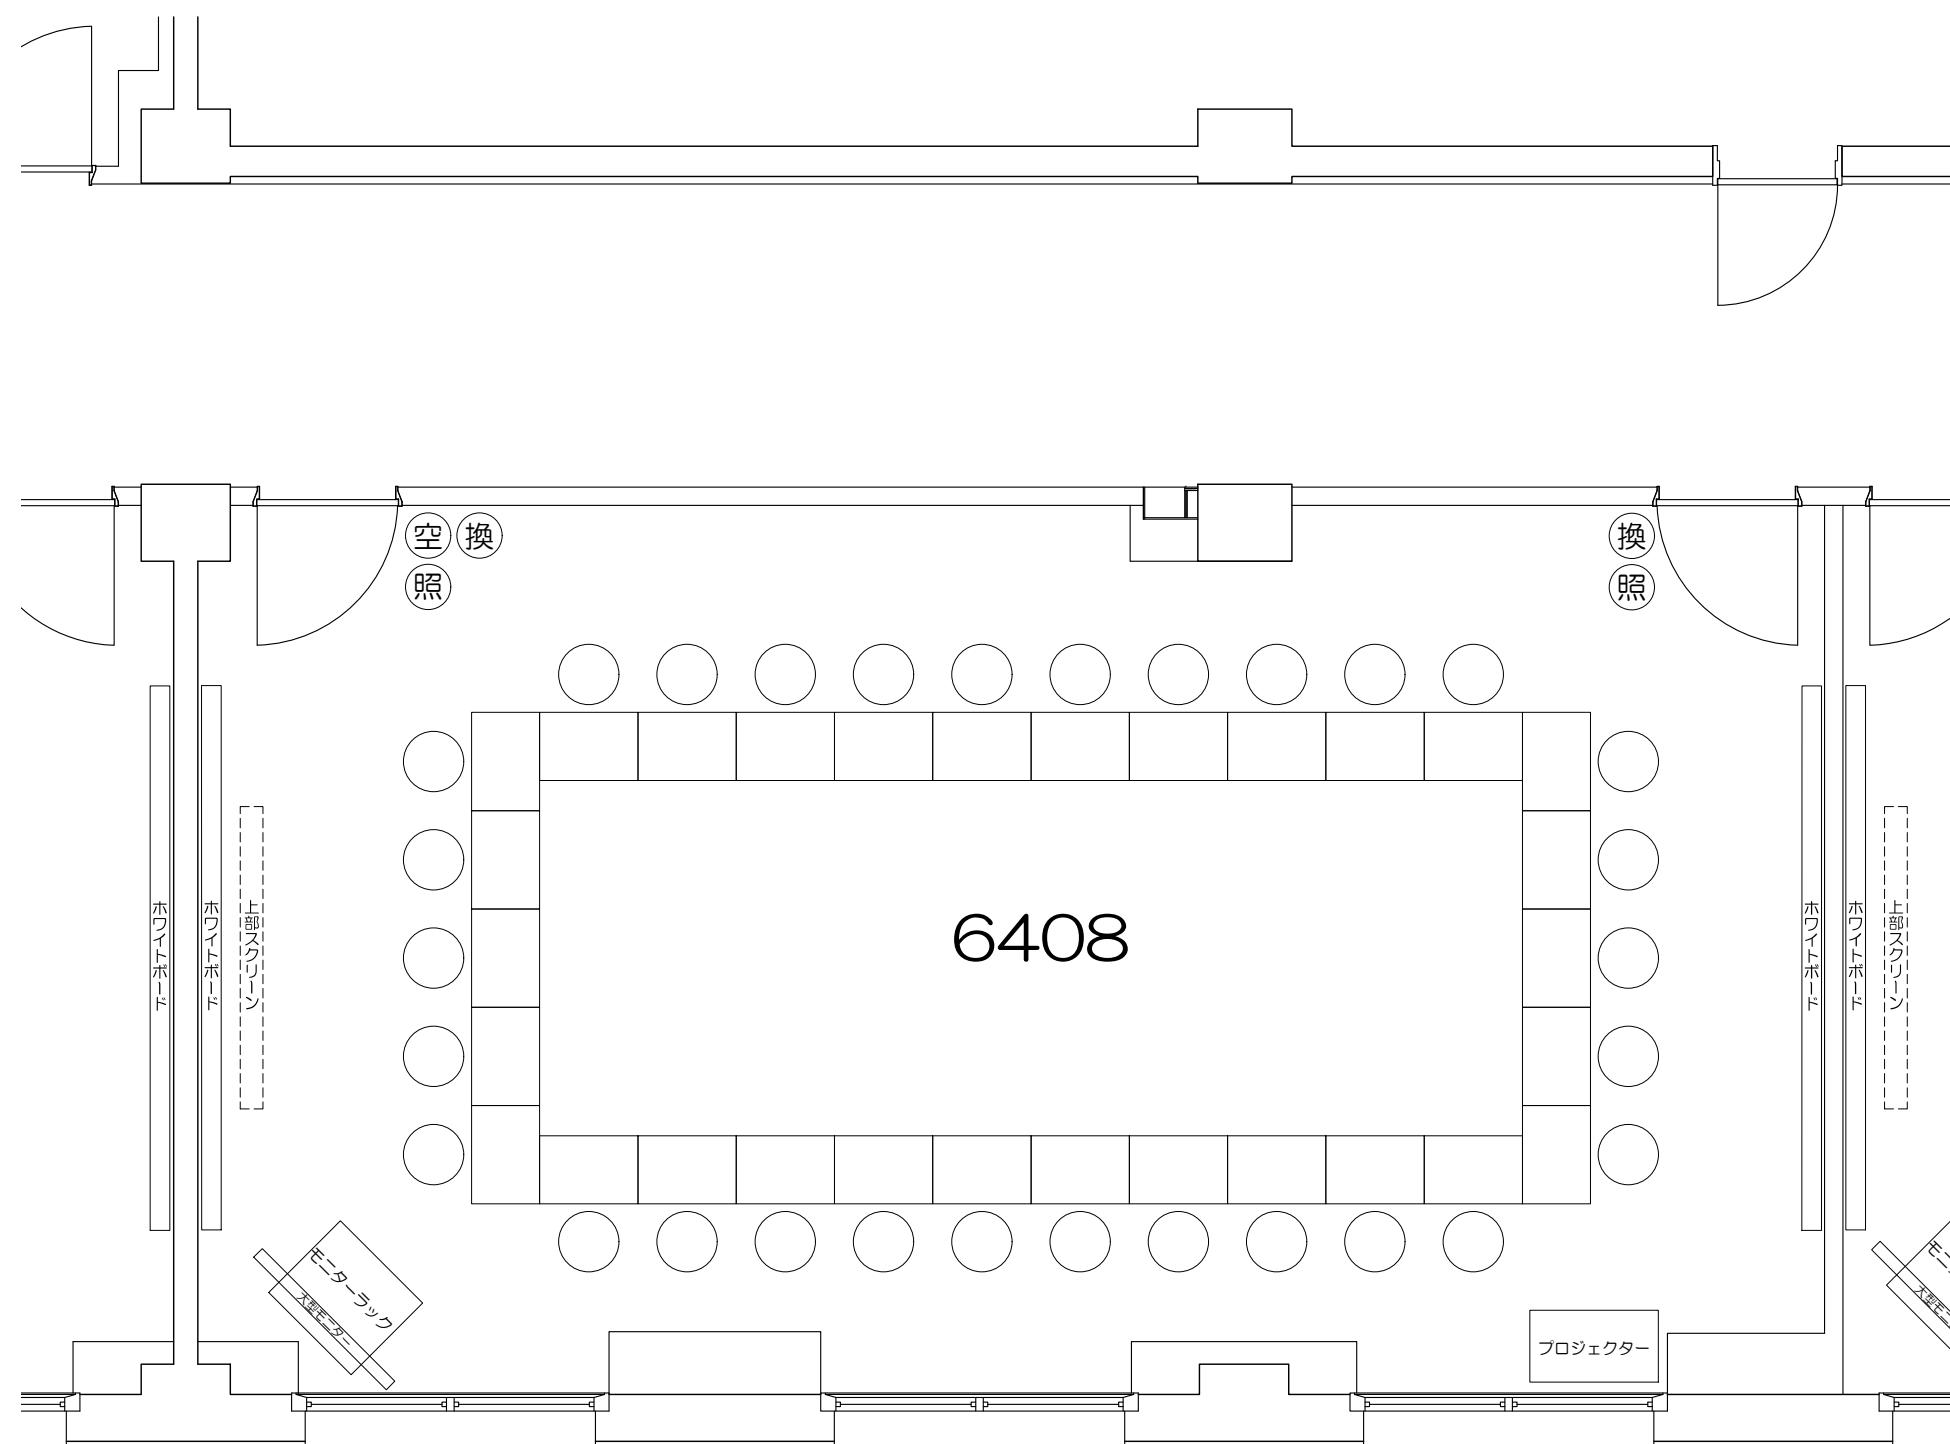

凡例 (照) : 照明スイッチ (空) : 空調スイッチ (換) : 換気スイッチ

0 50cm 1m 2m 5m

Scale=1:50

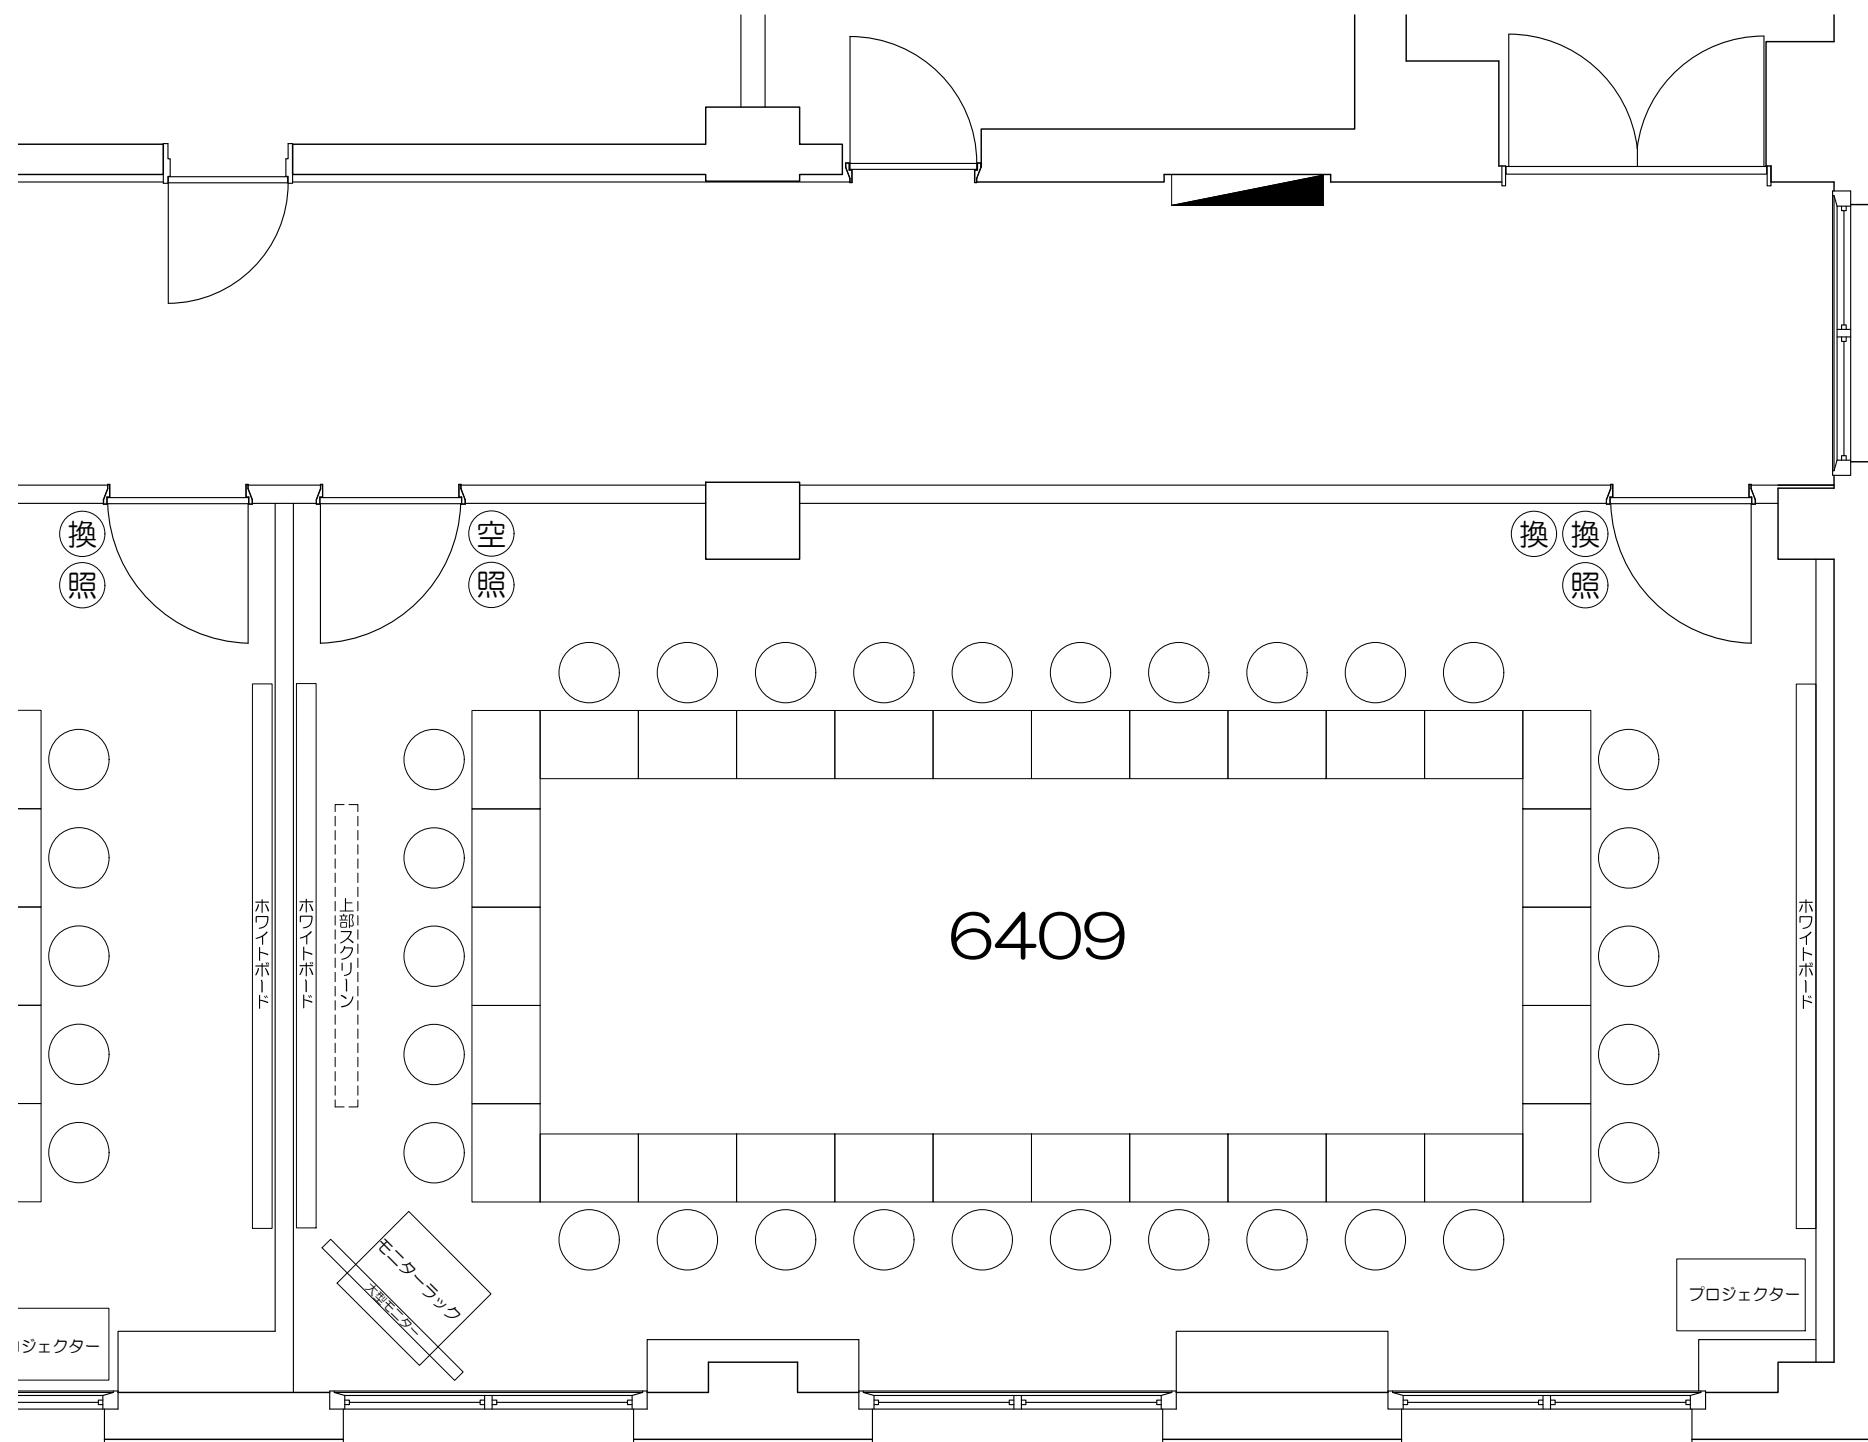

凡例 (照) : 照明スイッチ (空) : 空調スイッチ (換) : 換気スイッチ

0 50cm 1m 2m 5m

Scale=1:50