

凡例



内線電話



可動机




固定席 (2人)




固定席 (3人)



固定席 (4人)

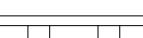


固定席 (3人)
※机可動/椅子固定

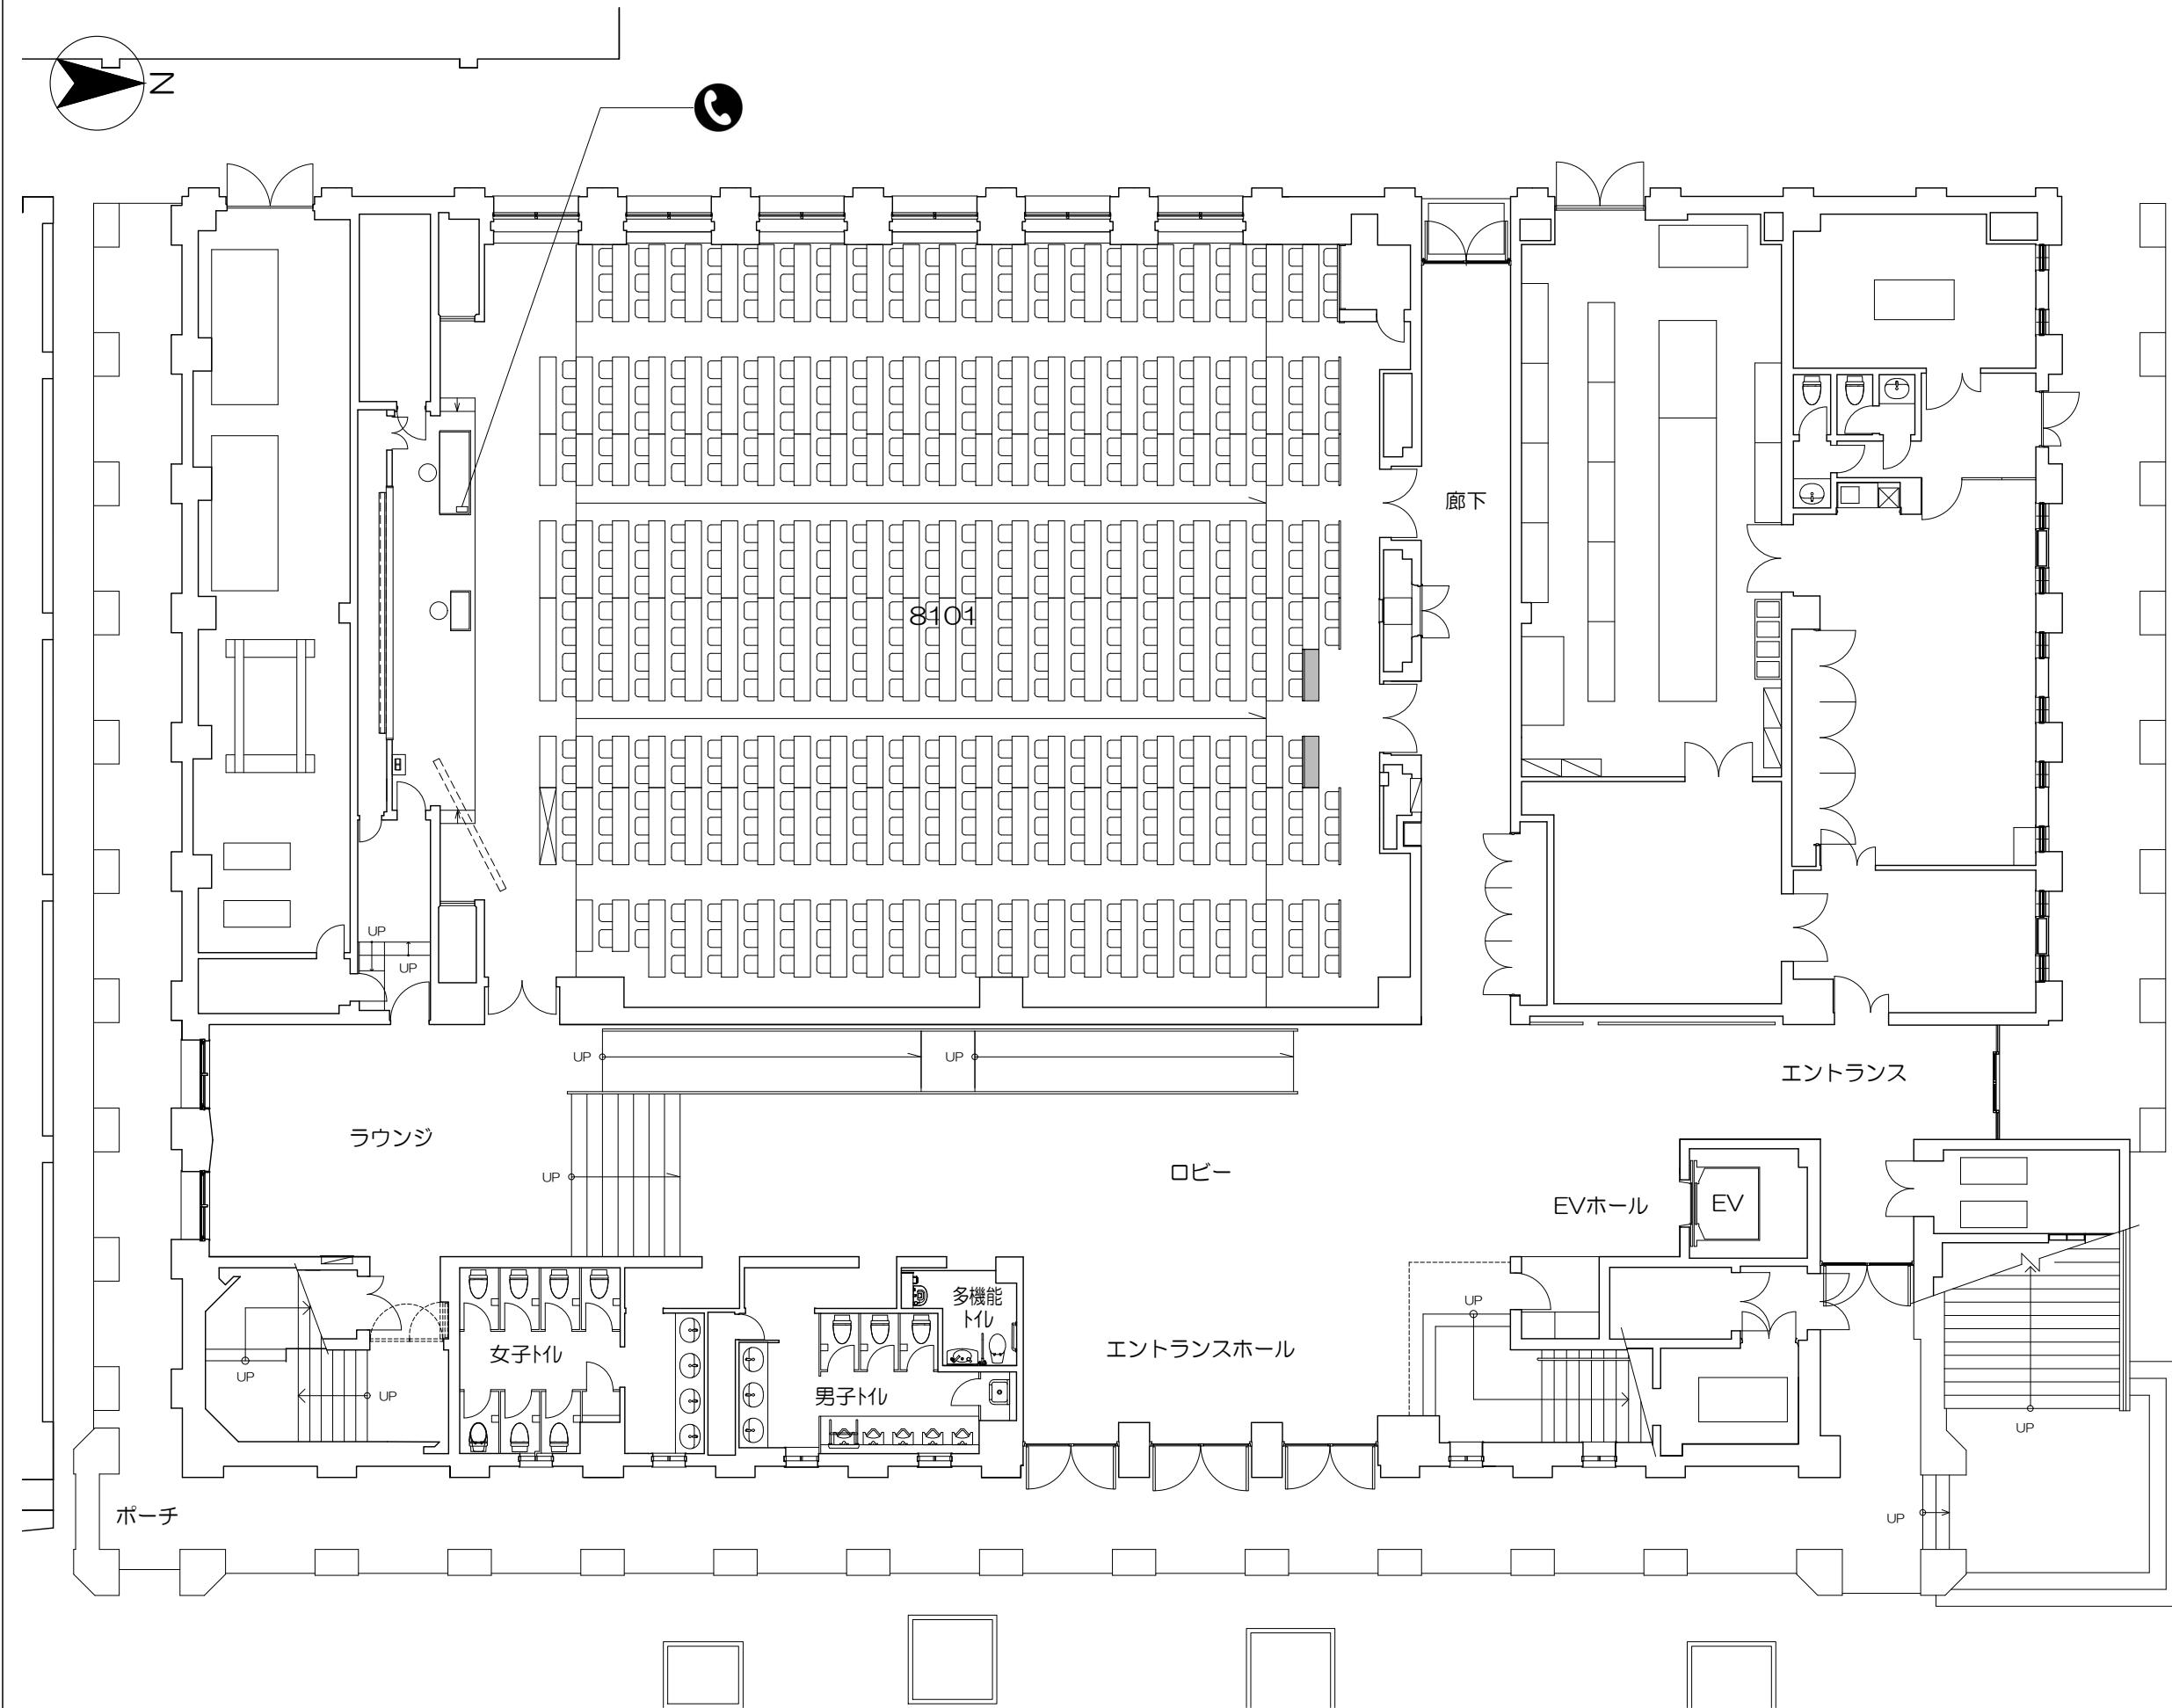


立教大学池袋キャンパス 教室レイアウト

8号館 1F

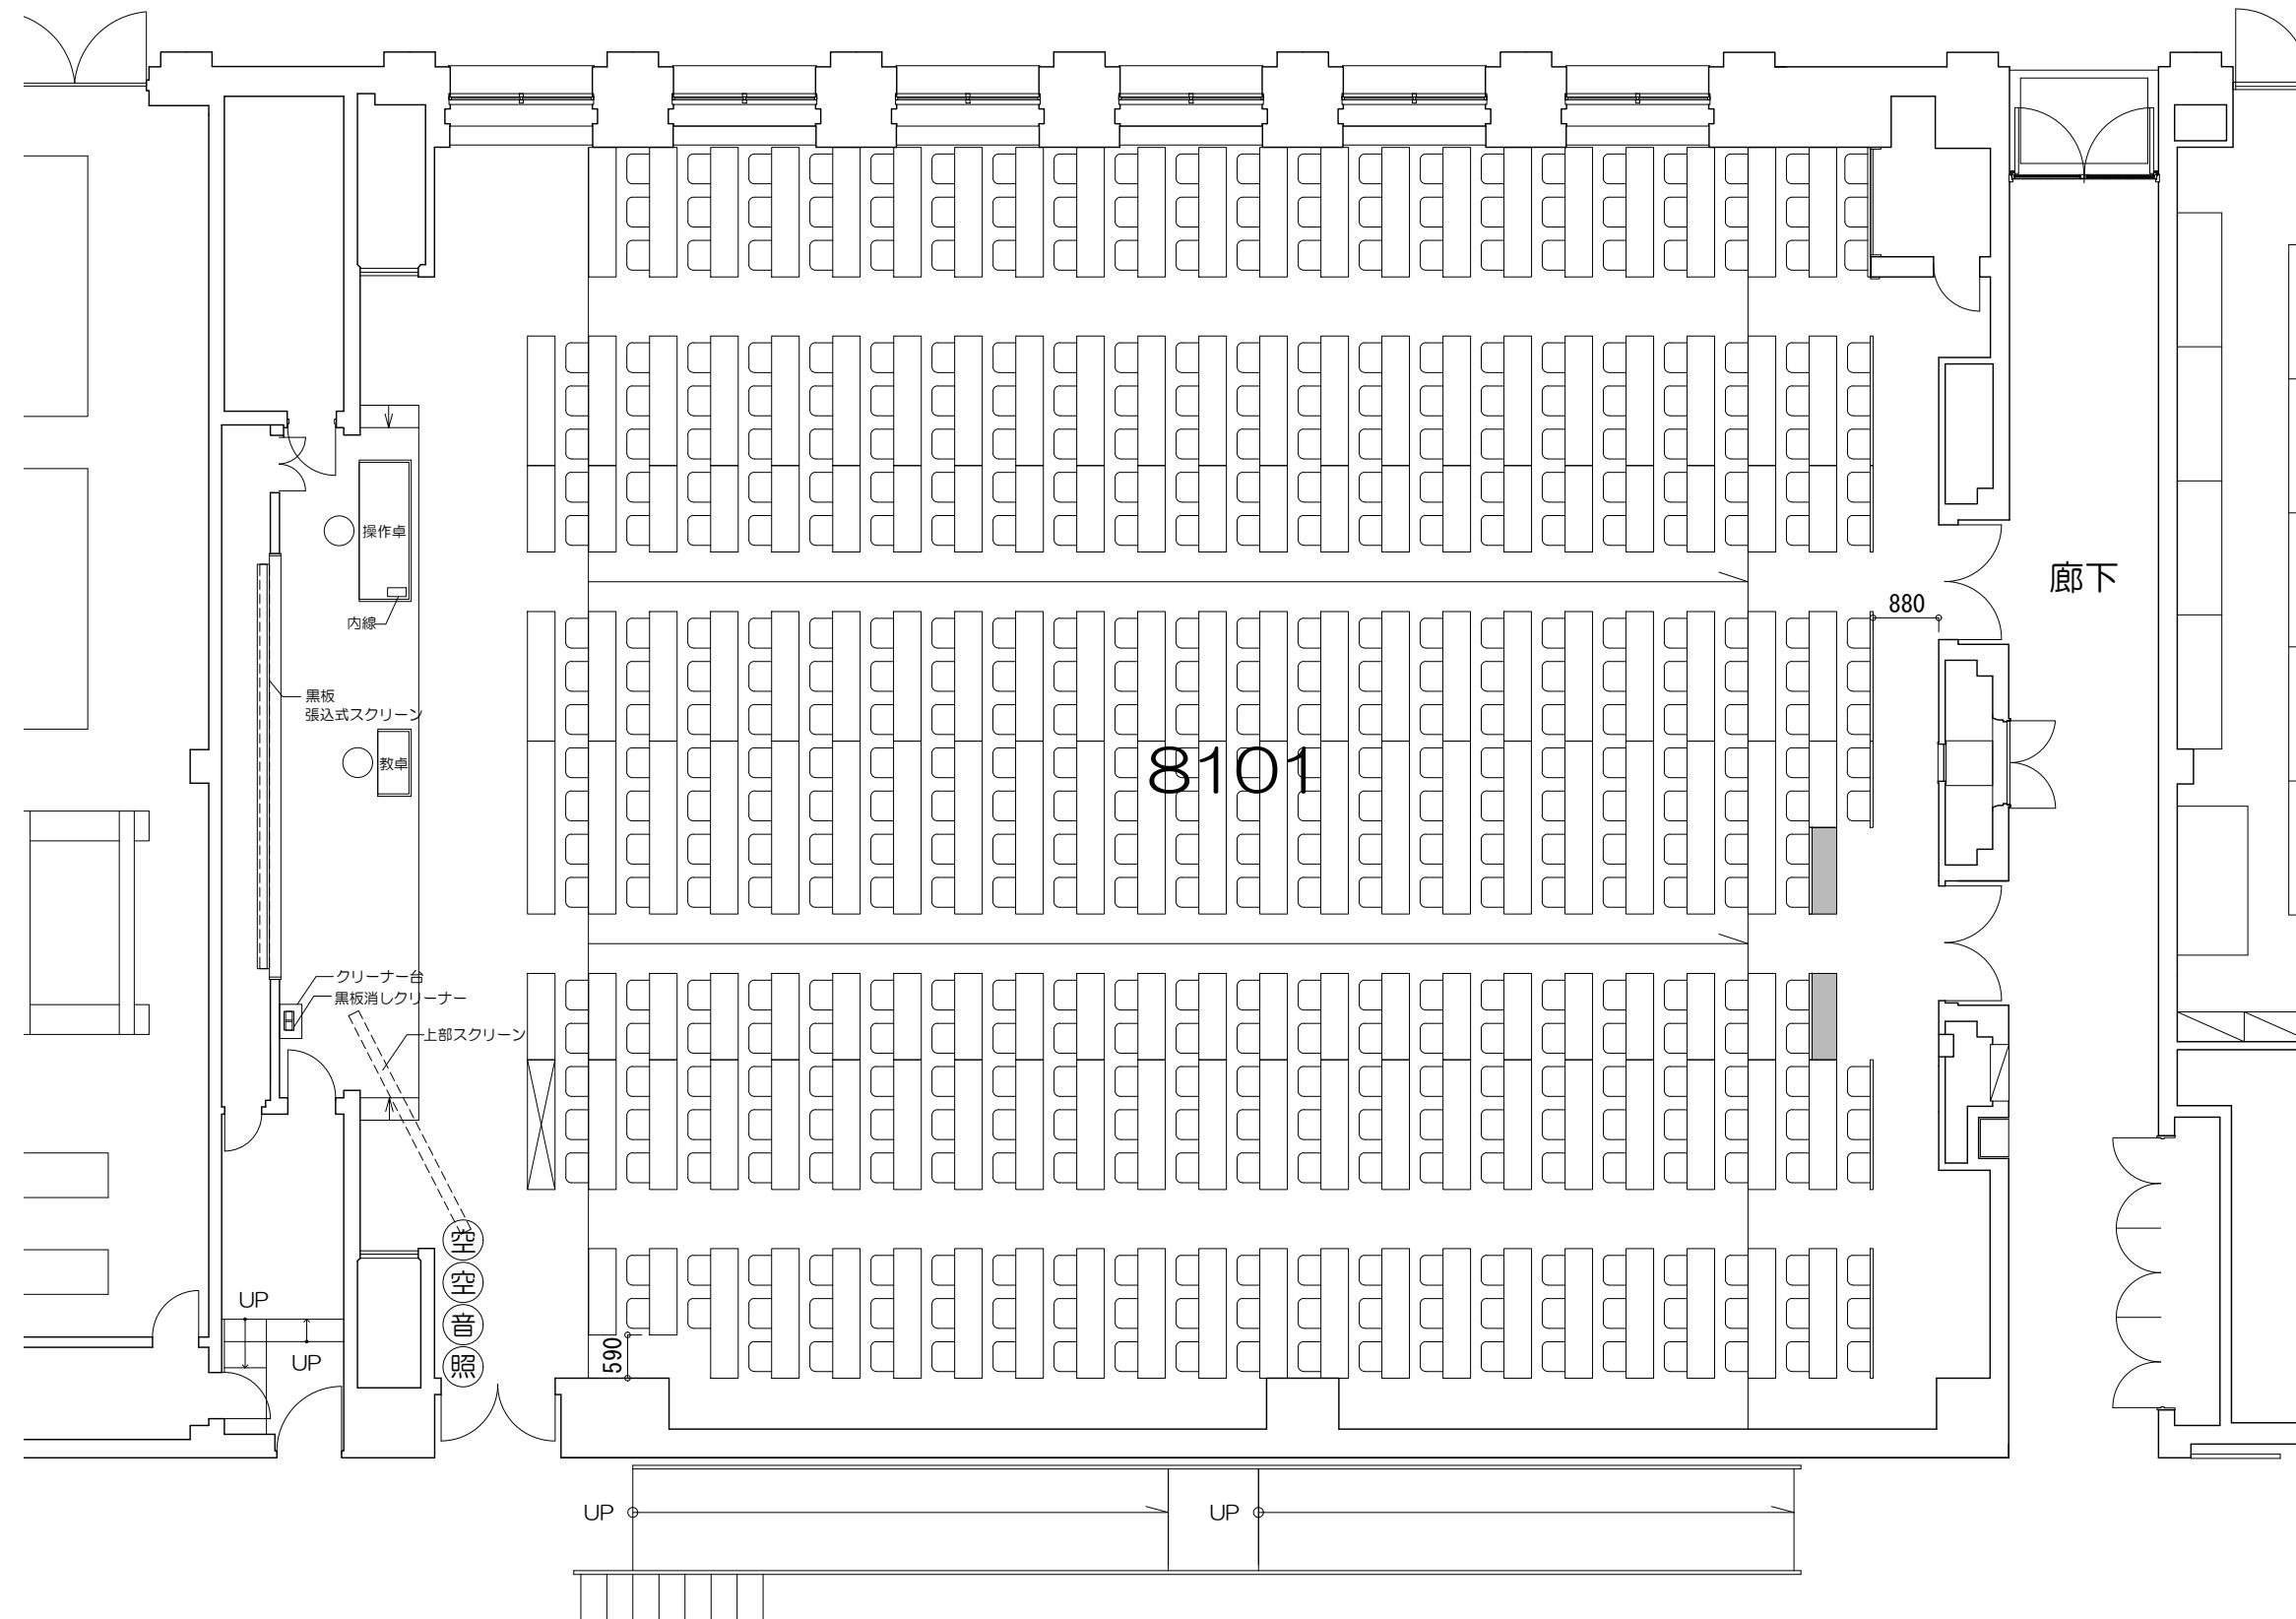

凡例 照：照明スイッチ 空：空調スイッチ 音：音量スイッチ

0 50cm 1m 2m 5m
Scale=1:100

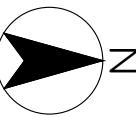


凡例




内線電話




可動机

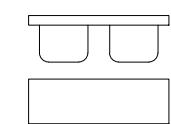


固定席（2人）

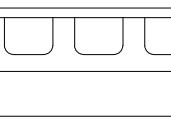


固定席（3人）

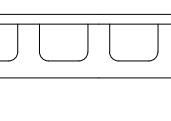


固定席（4人）

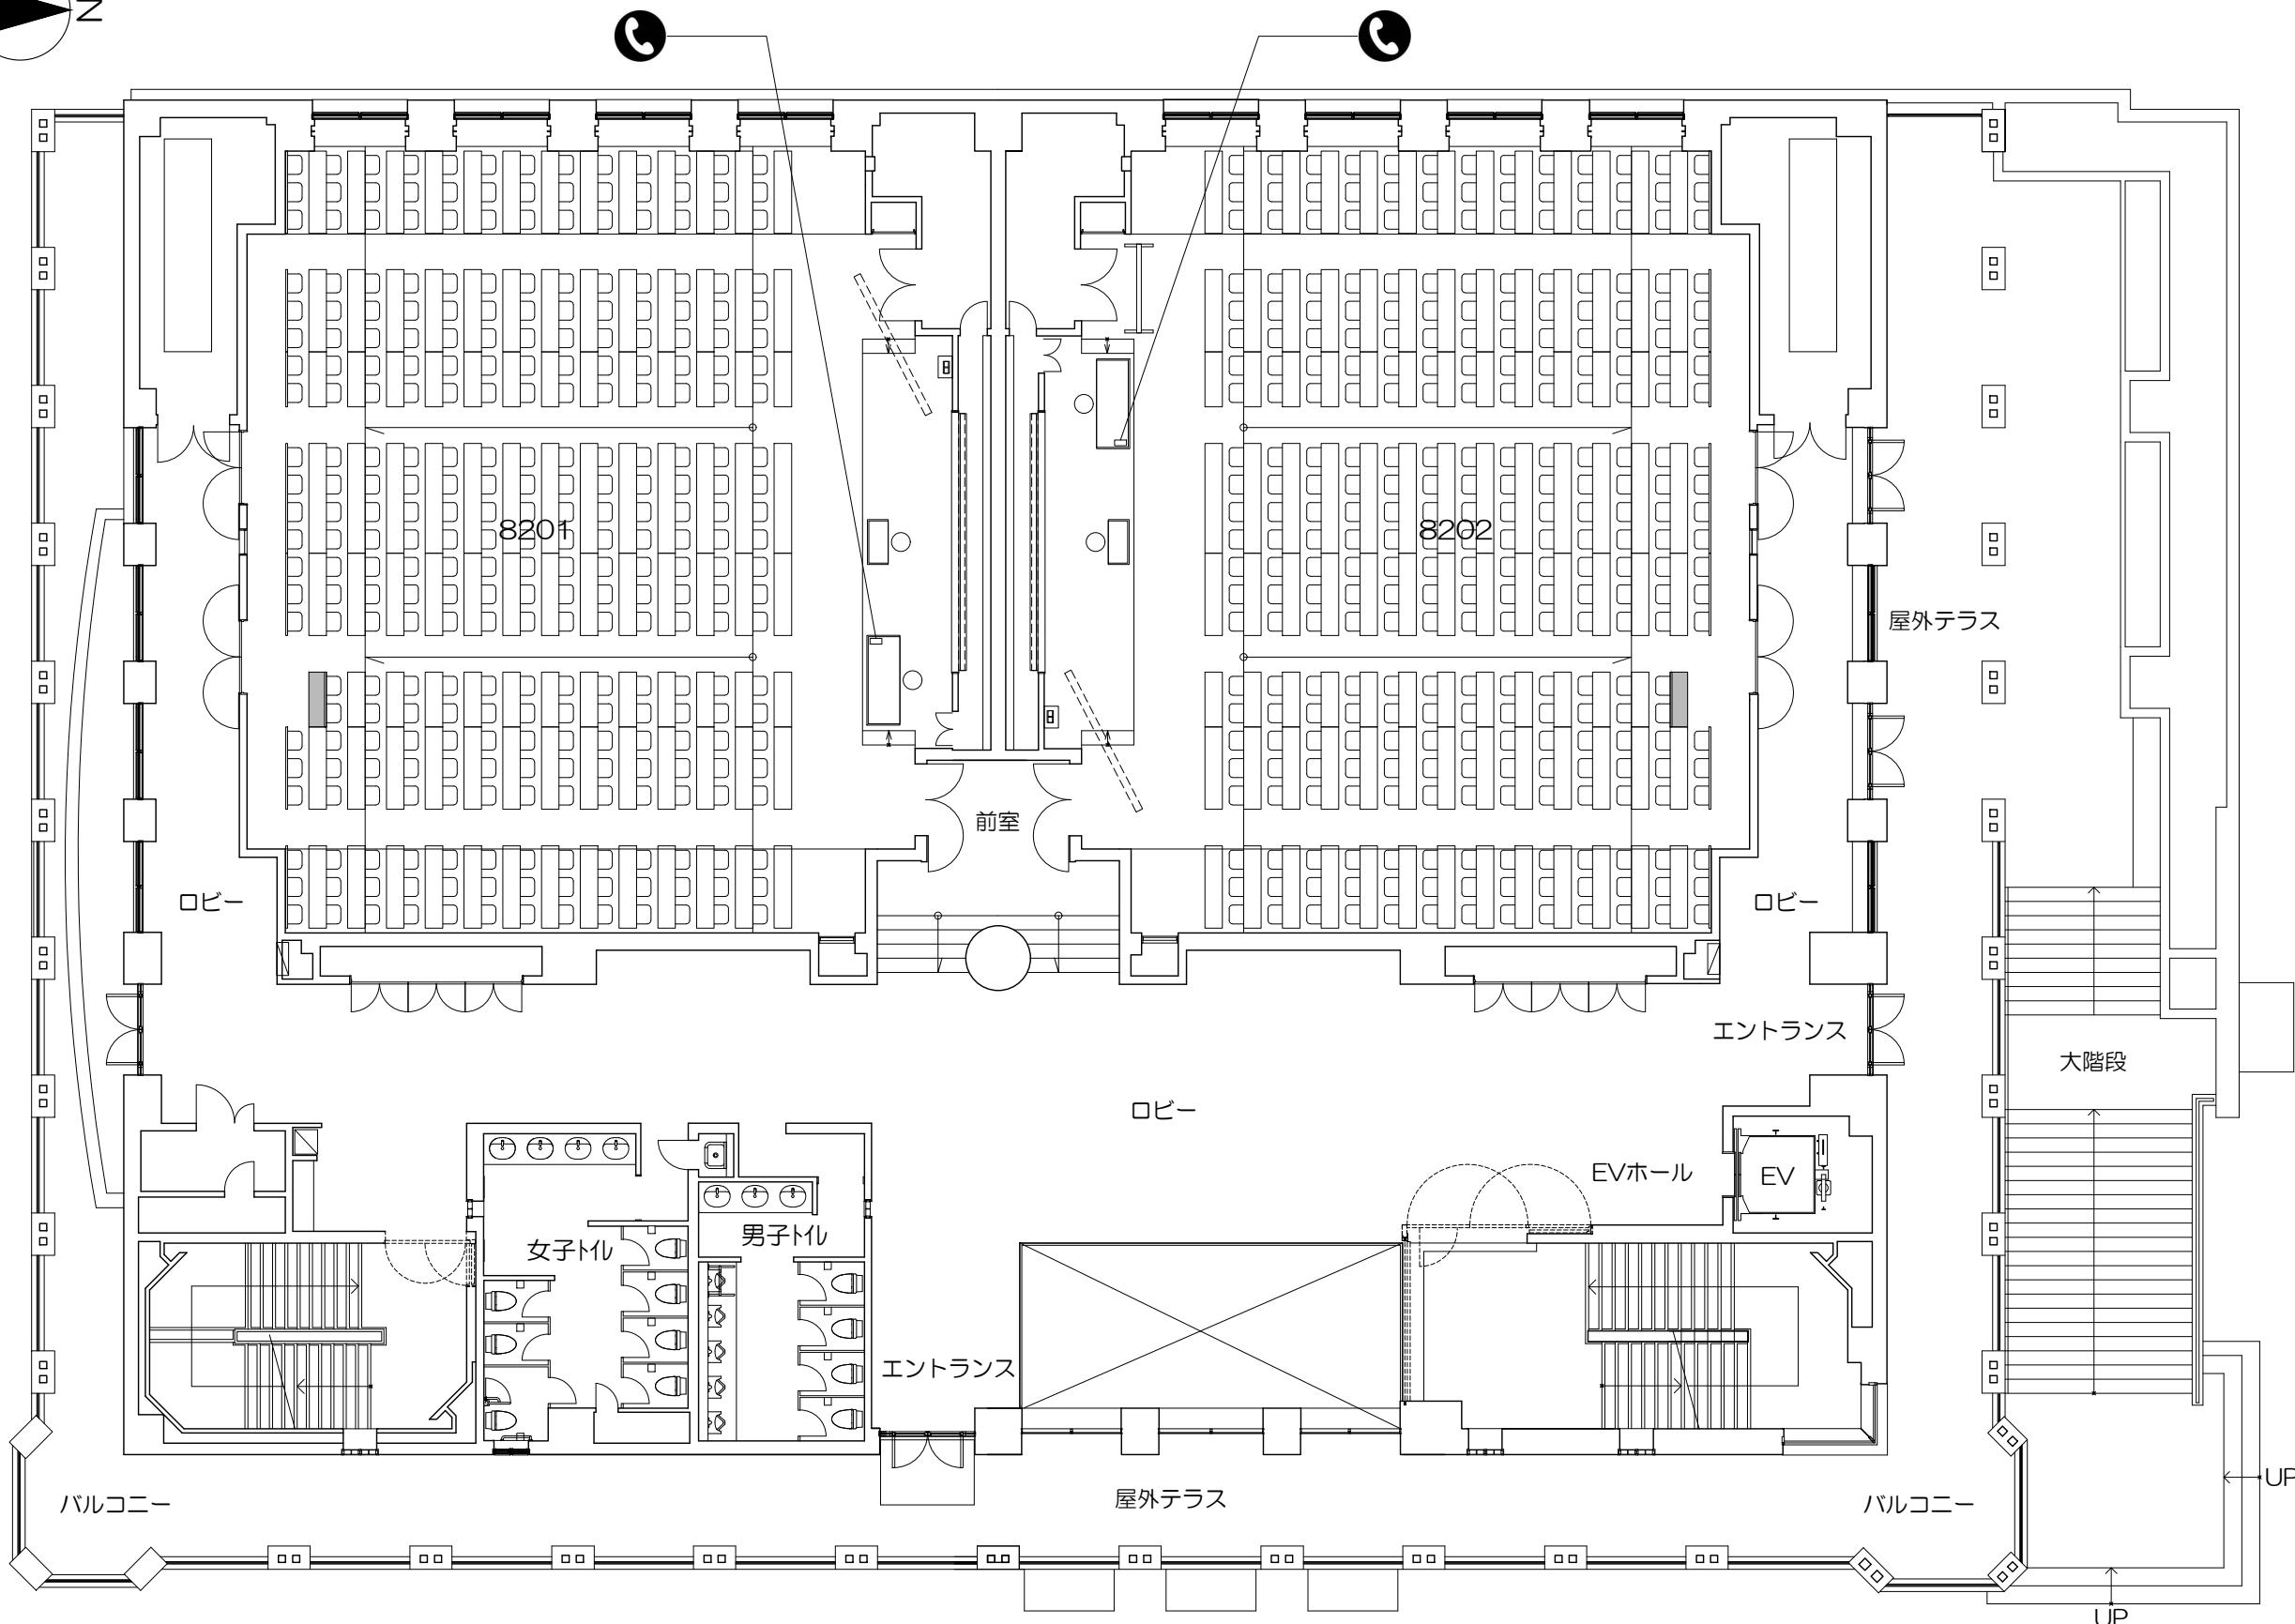


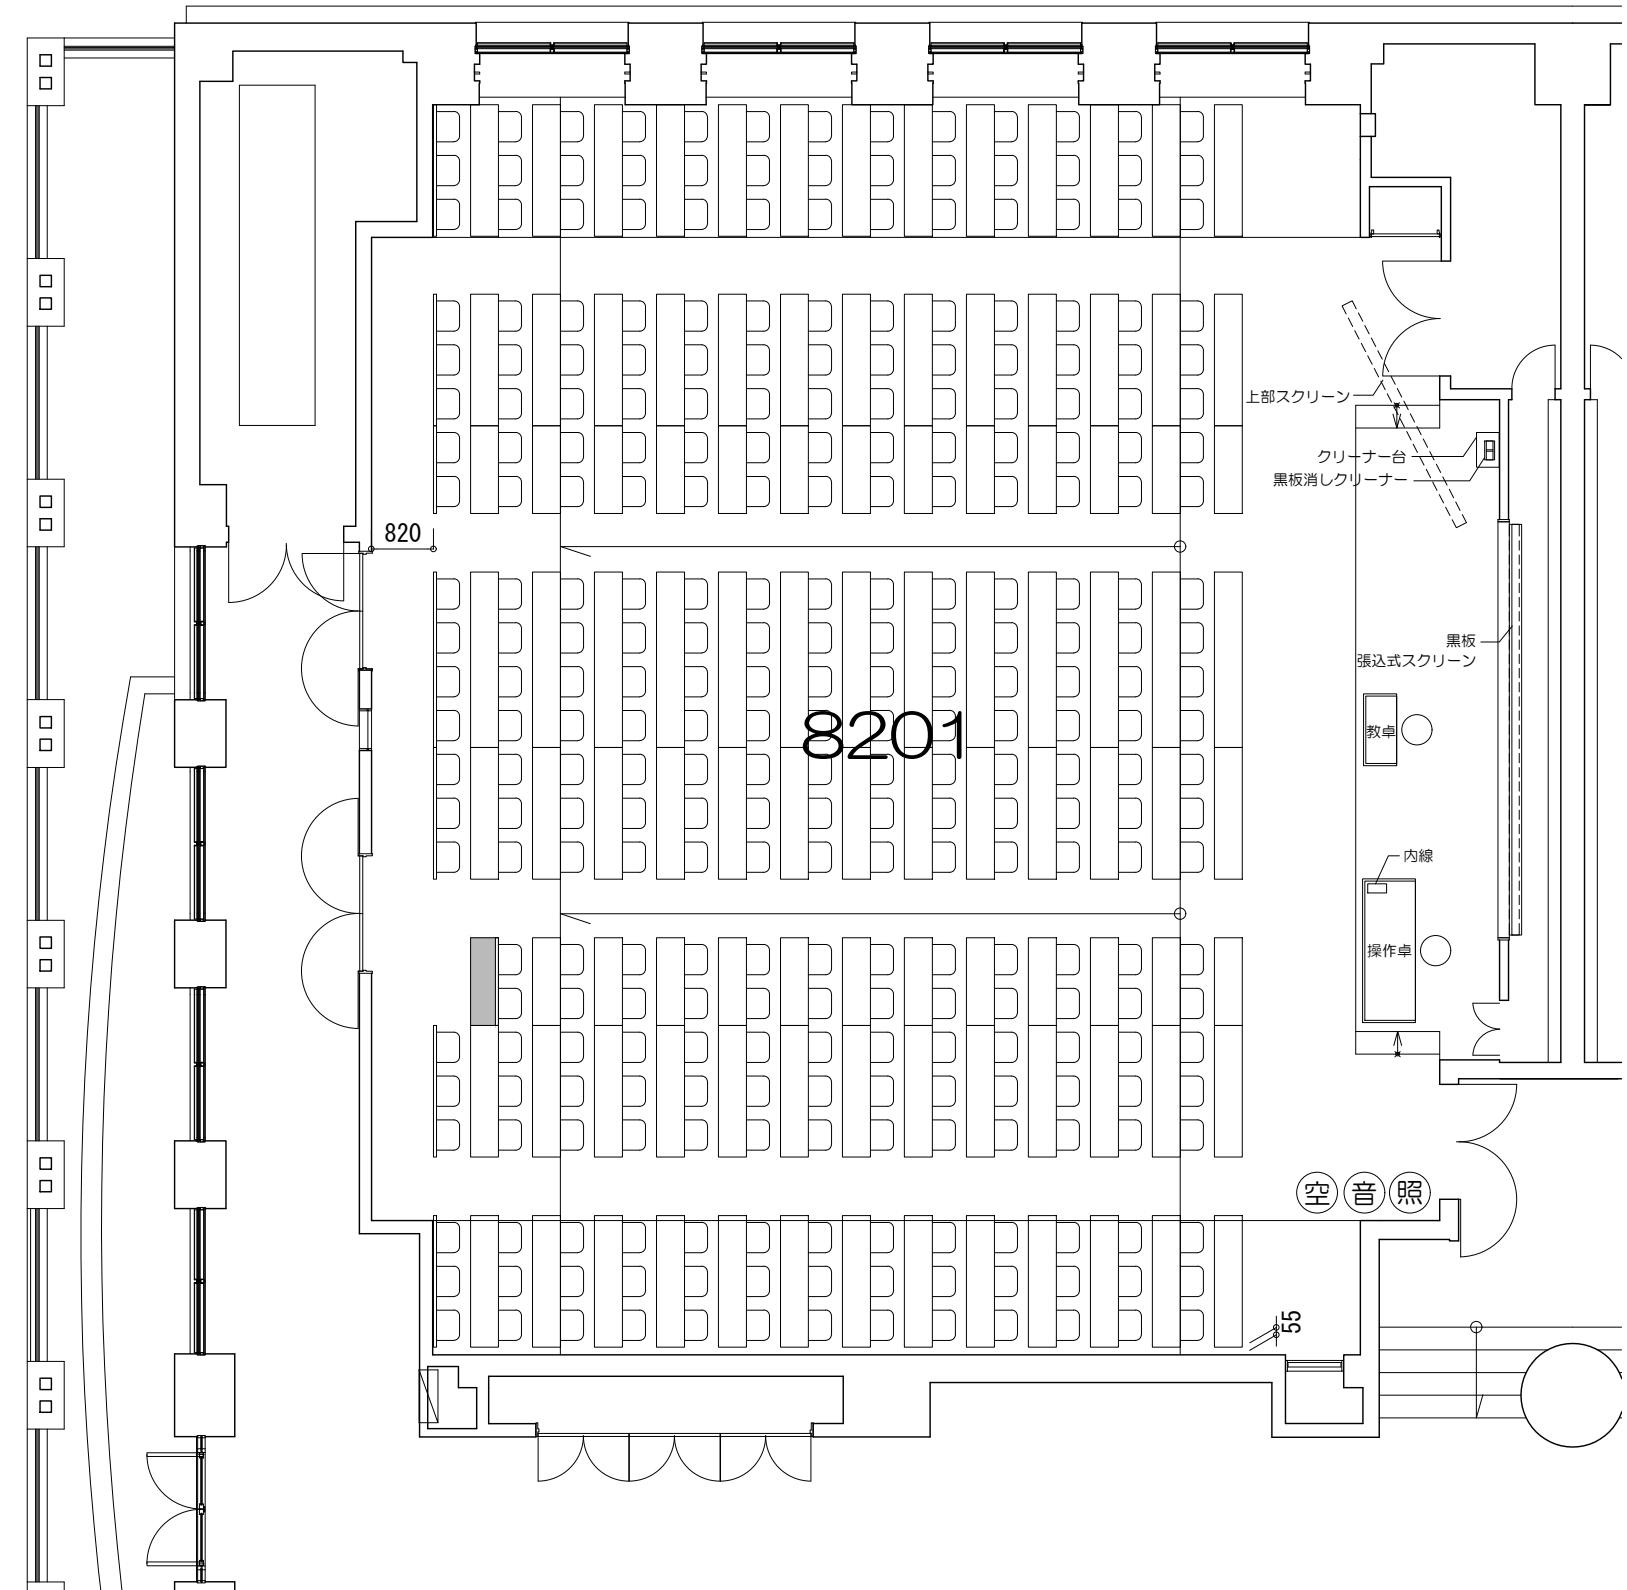


凡例 照：照明スイッチ 空：空調スイッチ 音：音量スイッチ

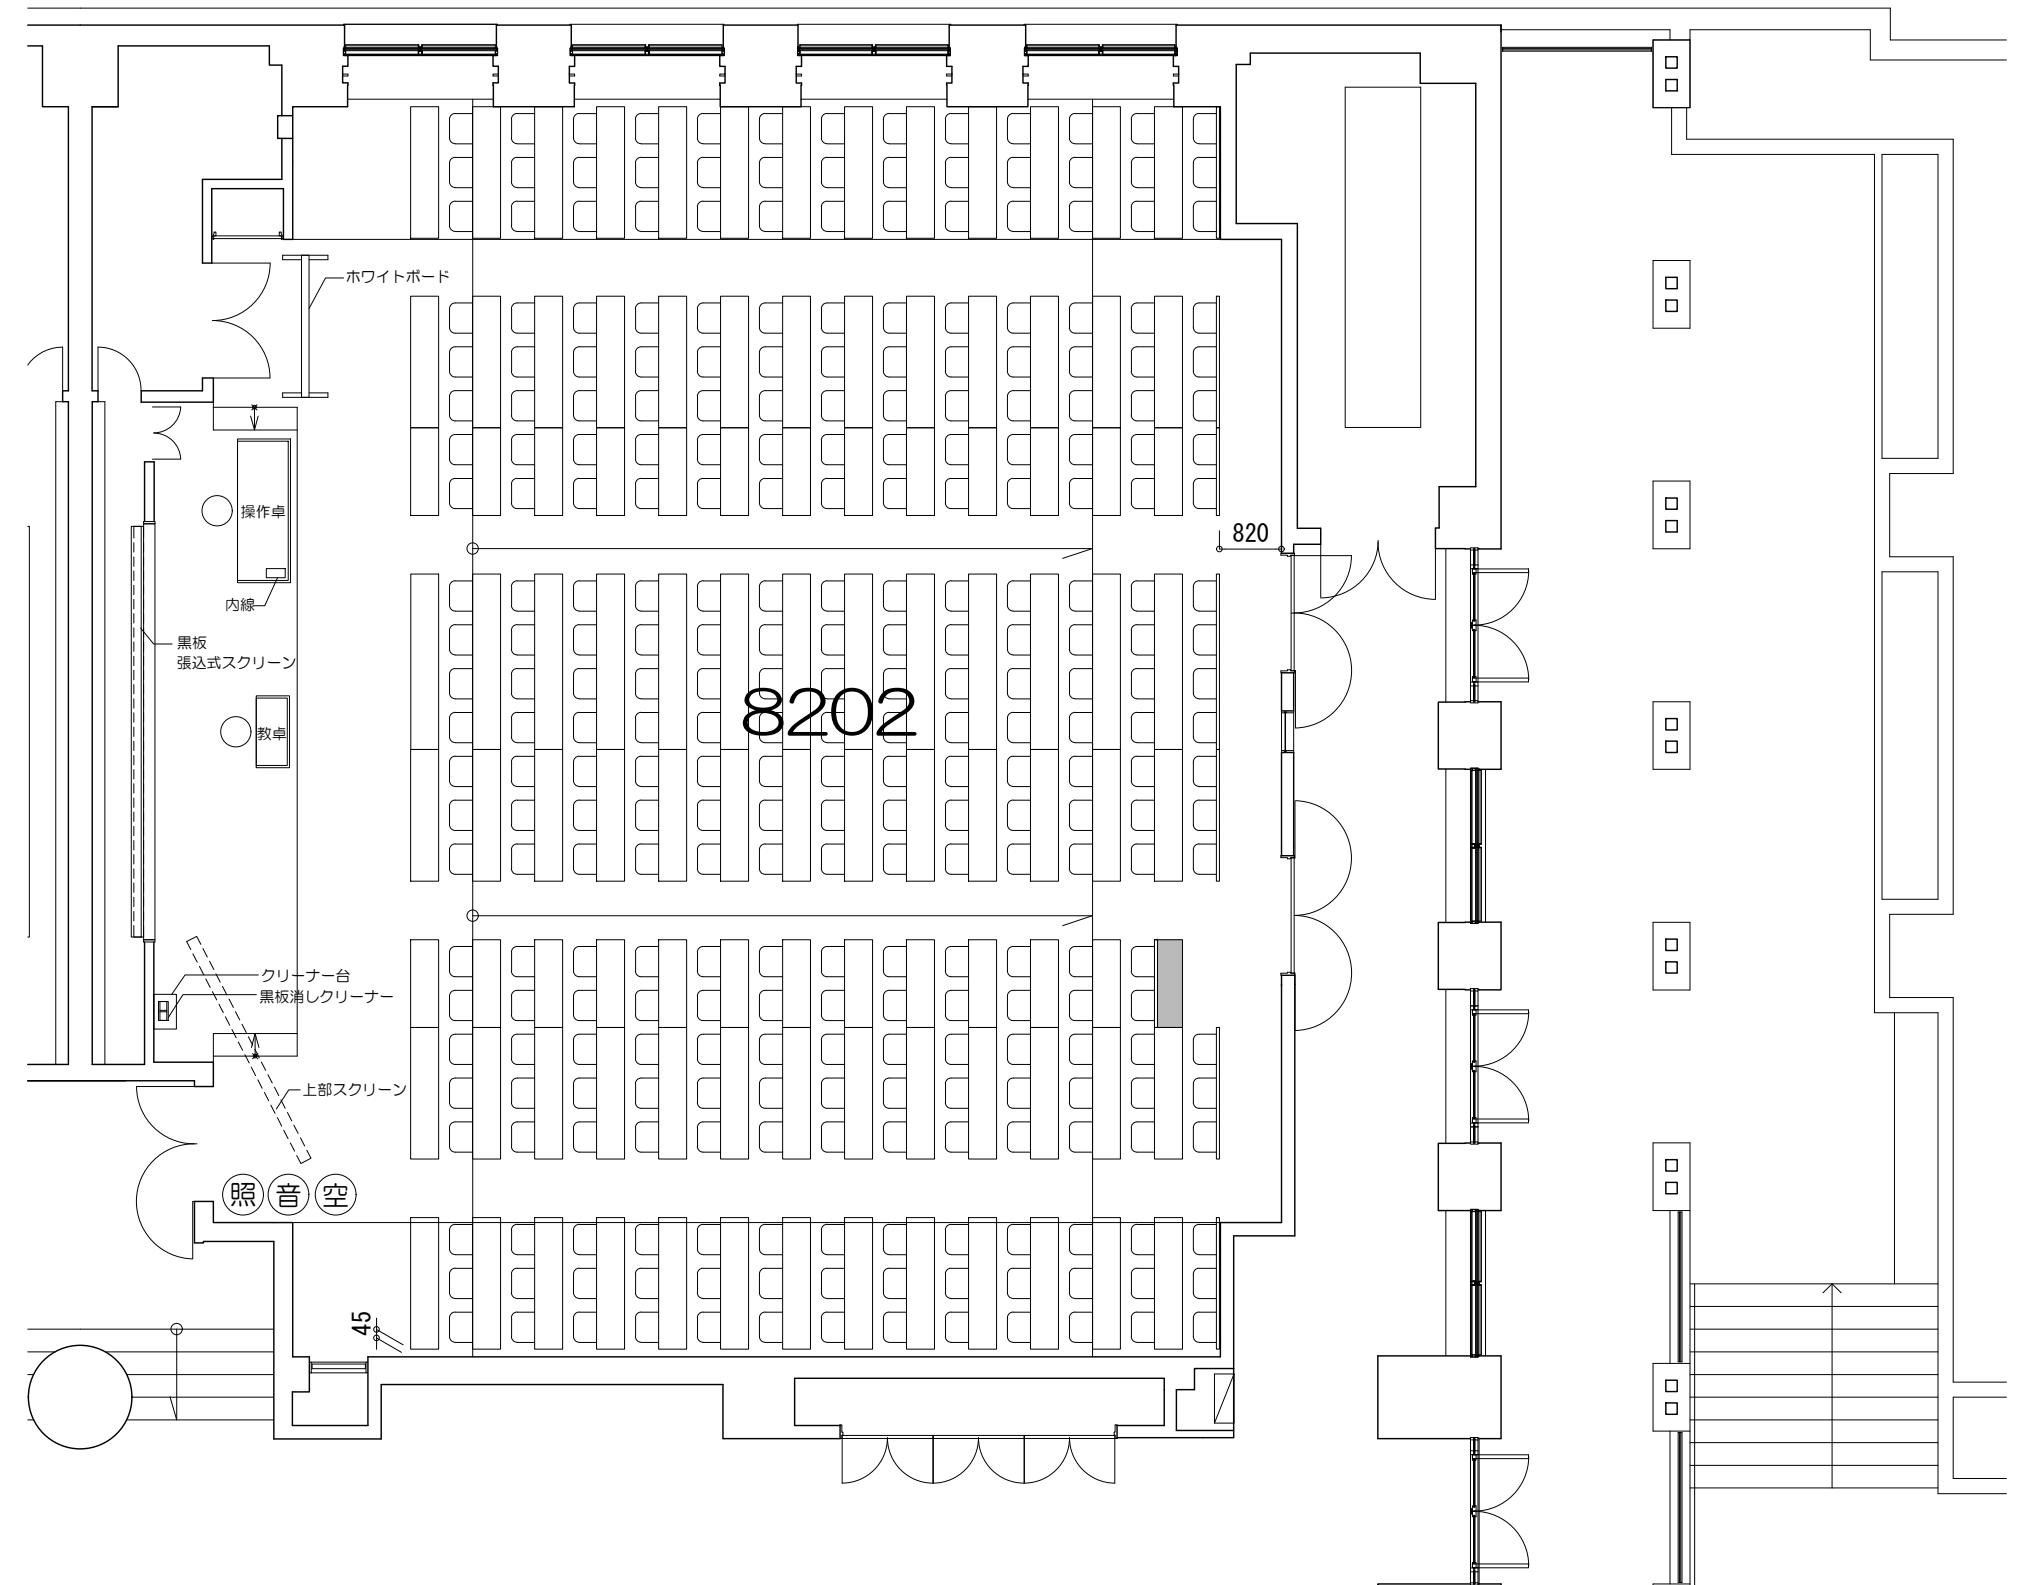

凡例 (照) : 照明スイッチ (空) : 空調スイッチ (音) : 音量スイッチ

Scale=1:100

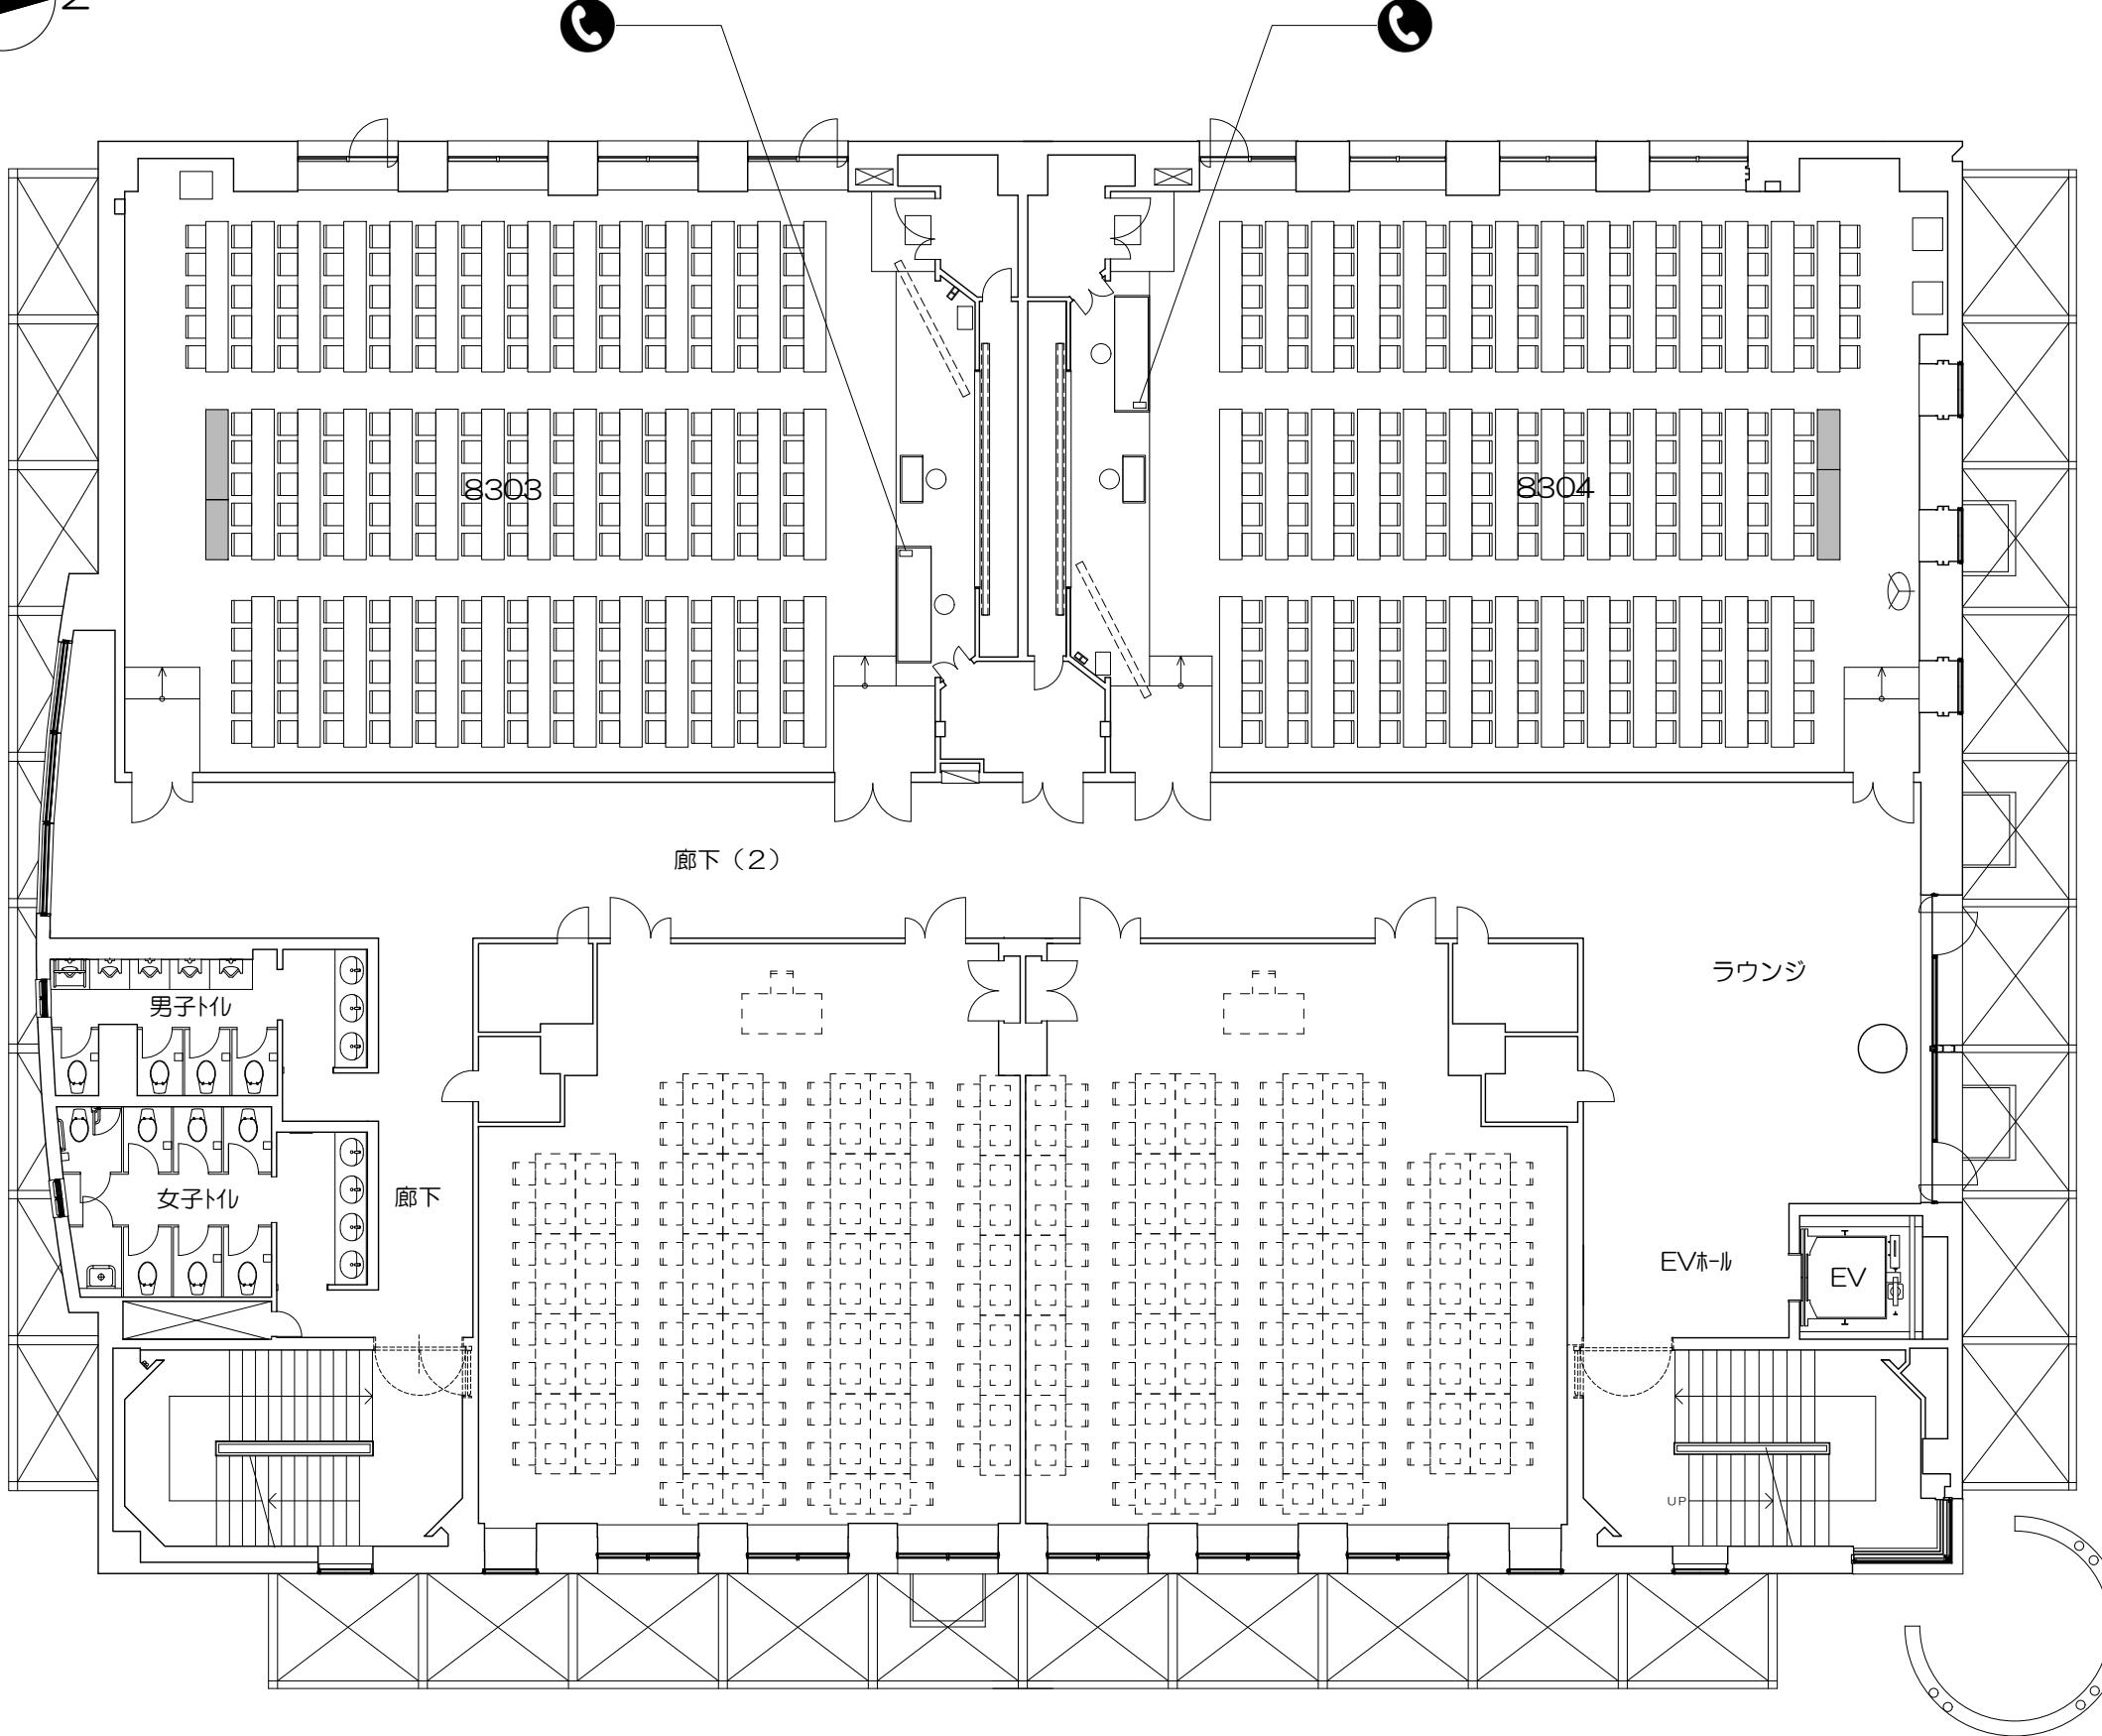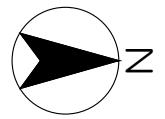


凡例




内線電話




可動机

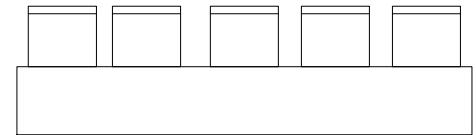

固定席 (5人)

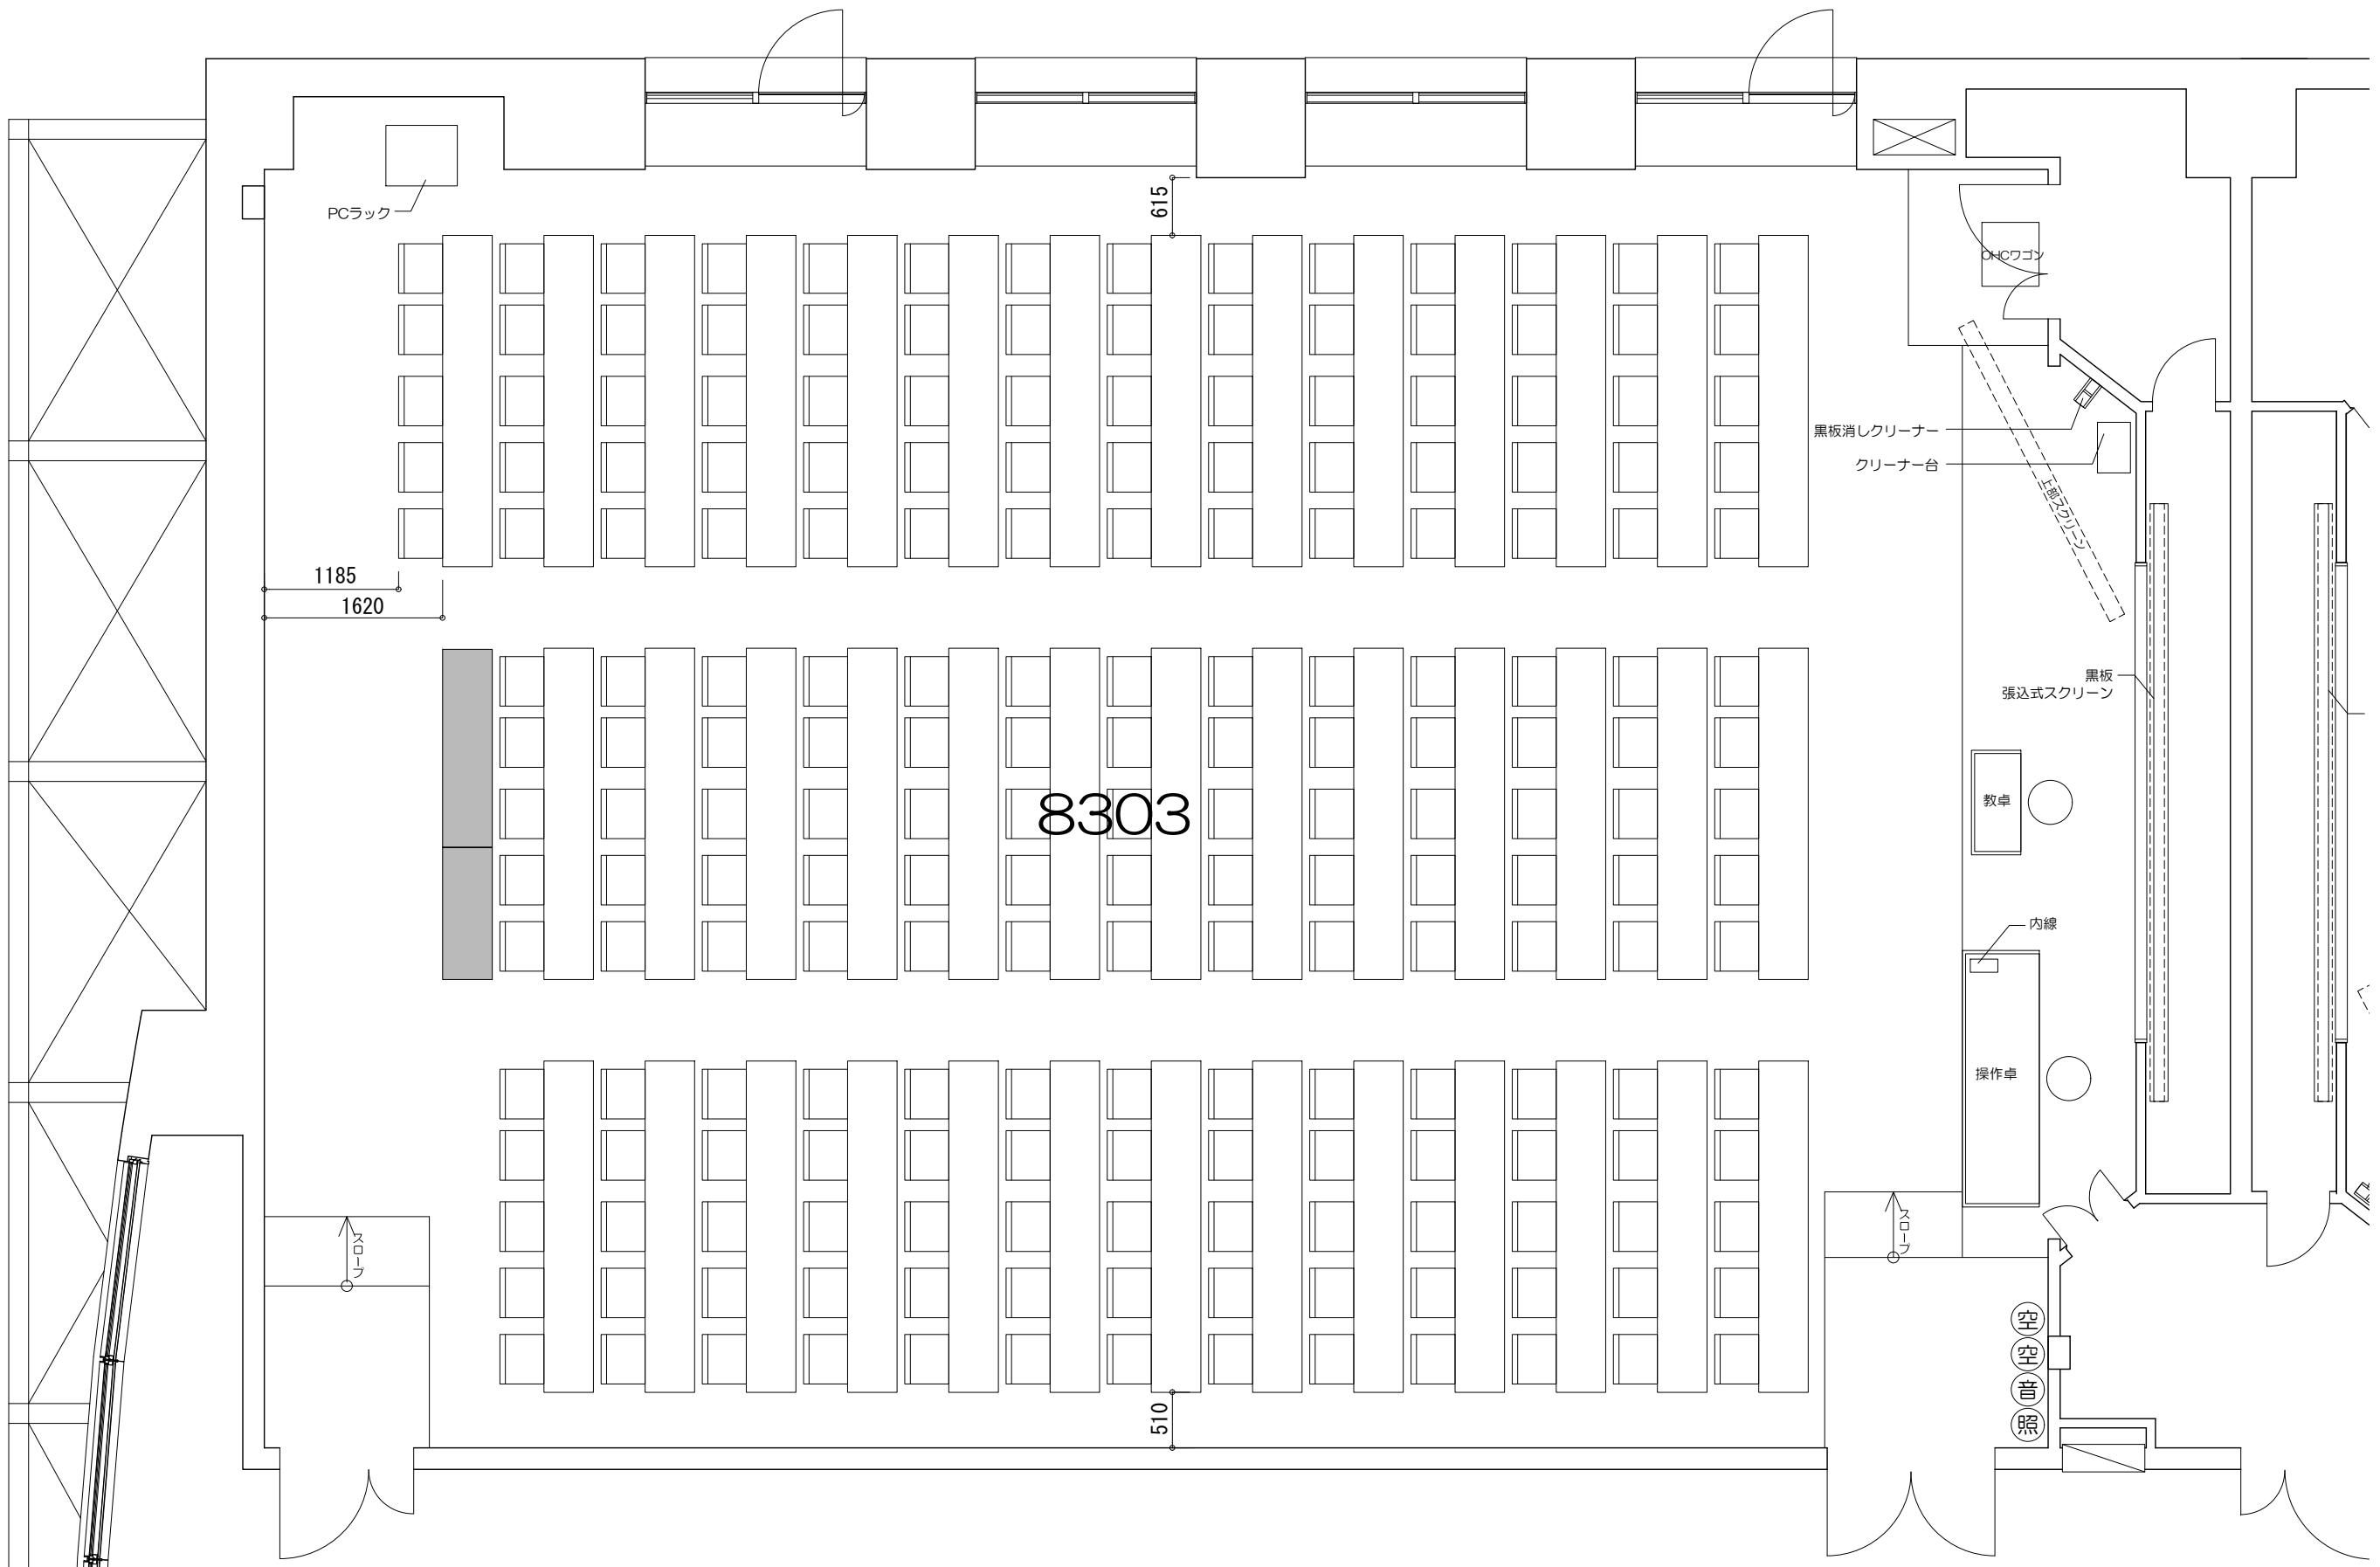

凡例 (照) : 照明スイッチ (空) : 空調スイッチ (音) : 音量スイッチ

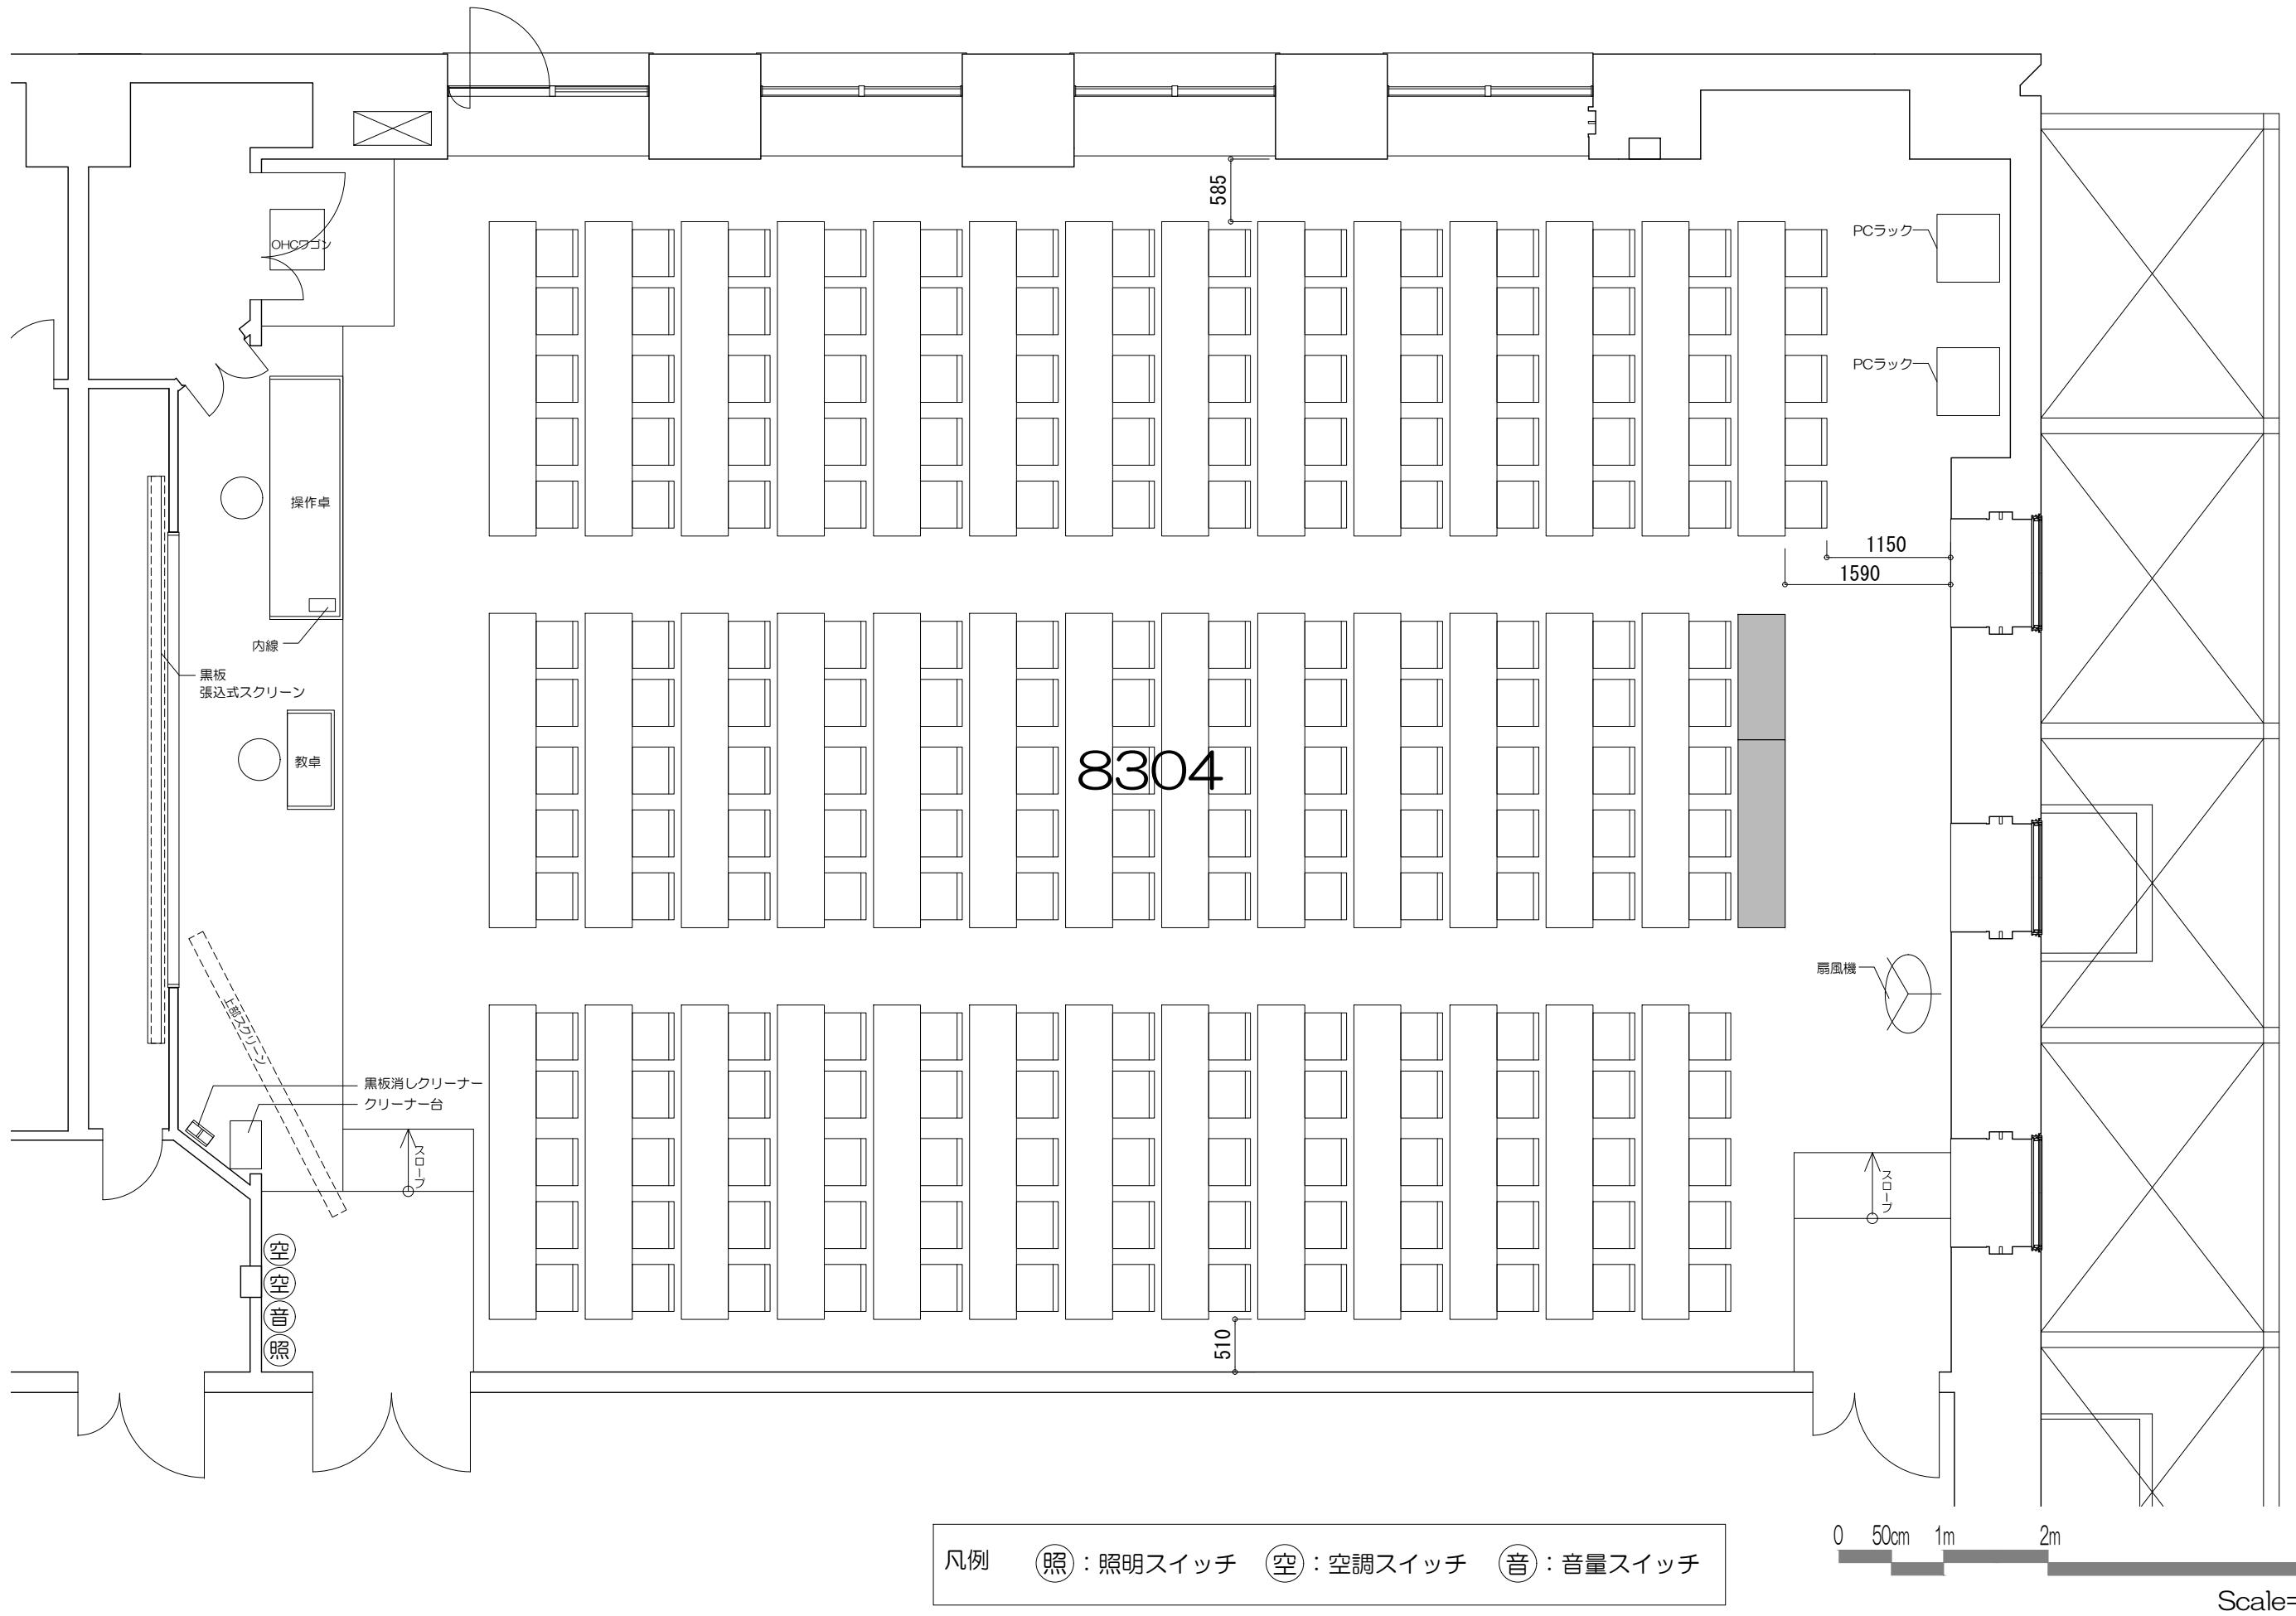

立教大学池袋キャンパス 教室レイアウト

8304教室（固定席 200+可動席）

(図面サイズ: A3) 20251220